


Peilbesluitkaart Stad Woerden

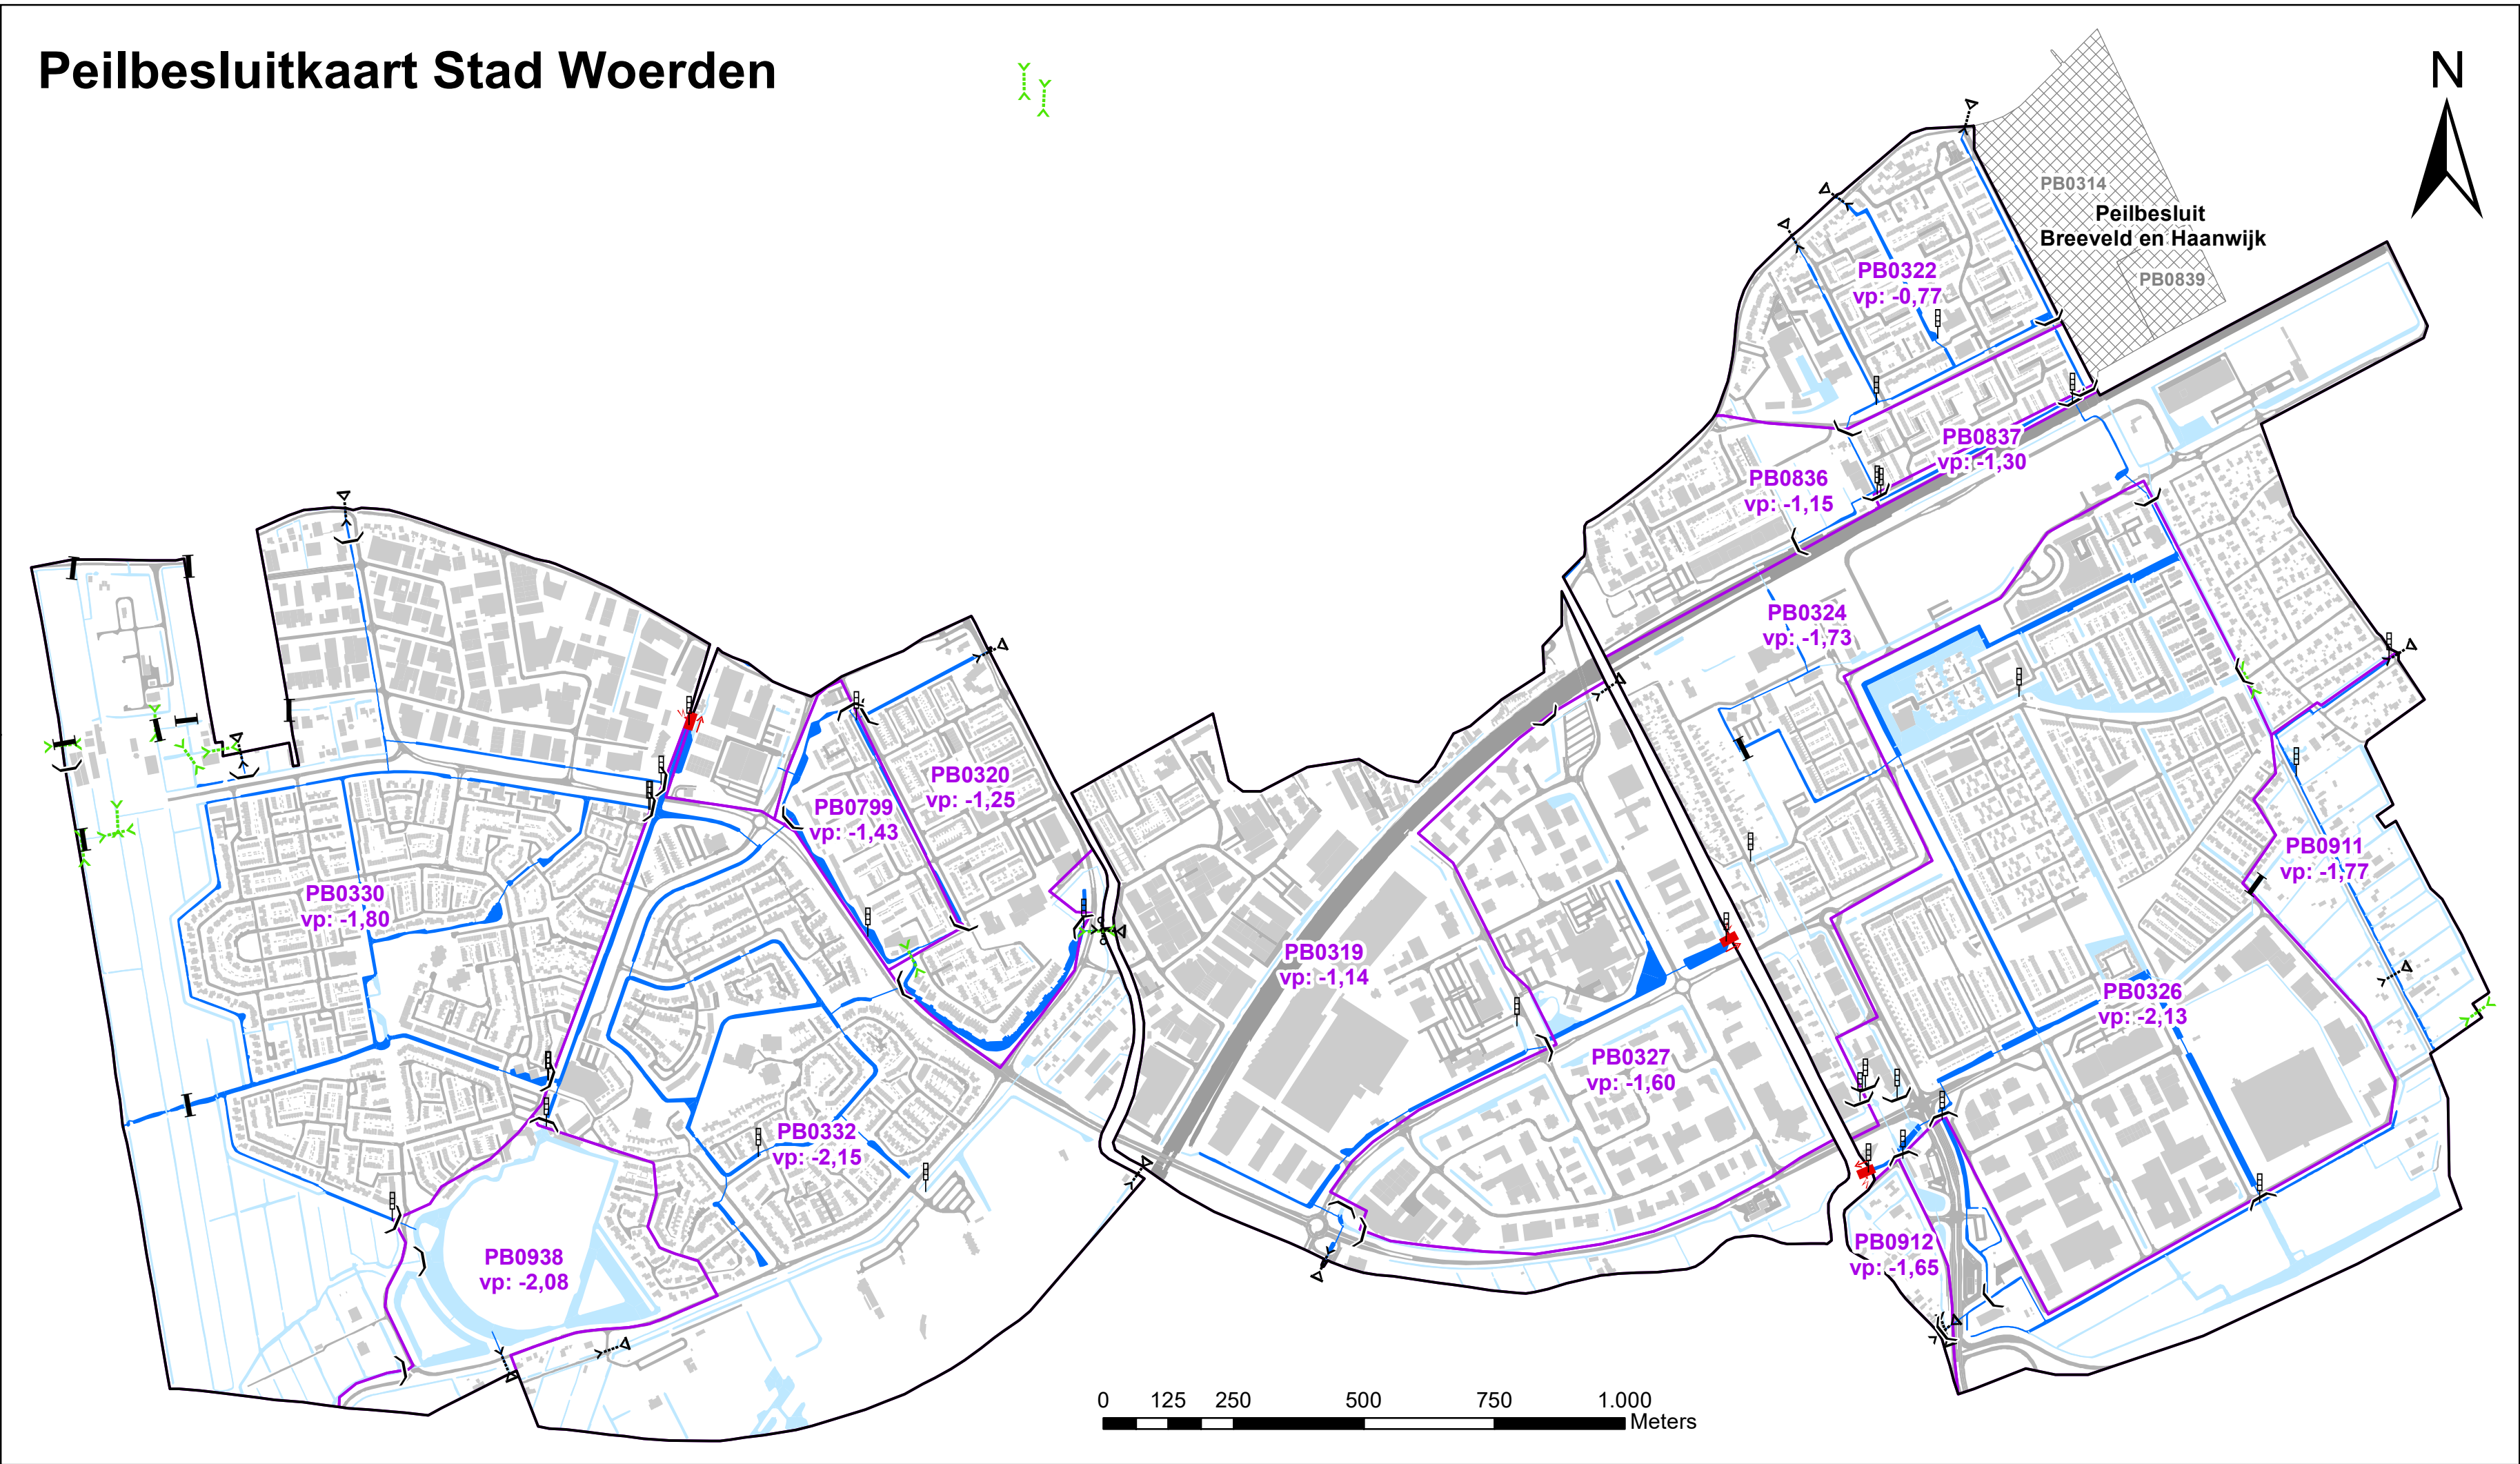

Legenda

- Grens Peilbesluit
- Peilgebied
- Uitgeknipt peilgebied

Peilschaal

Watergangen

- Primair water
- Tertiair water

Kunstwerken

- Gemaal
- Stuw
- Vaste Dam
- Inlaat
- Sifon
- Stuwende duiker


Achtergrond

- Bebouwing
- Wegen
- Spoorwegen

Legenda peilen

Peilgebiedscode
Type peil: peil in m t.o.v. NAP

zp = zomerpeil
wp = winterpeil
vp = vast peil
flex = flexibel peil

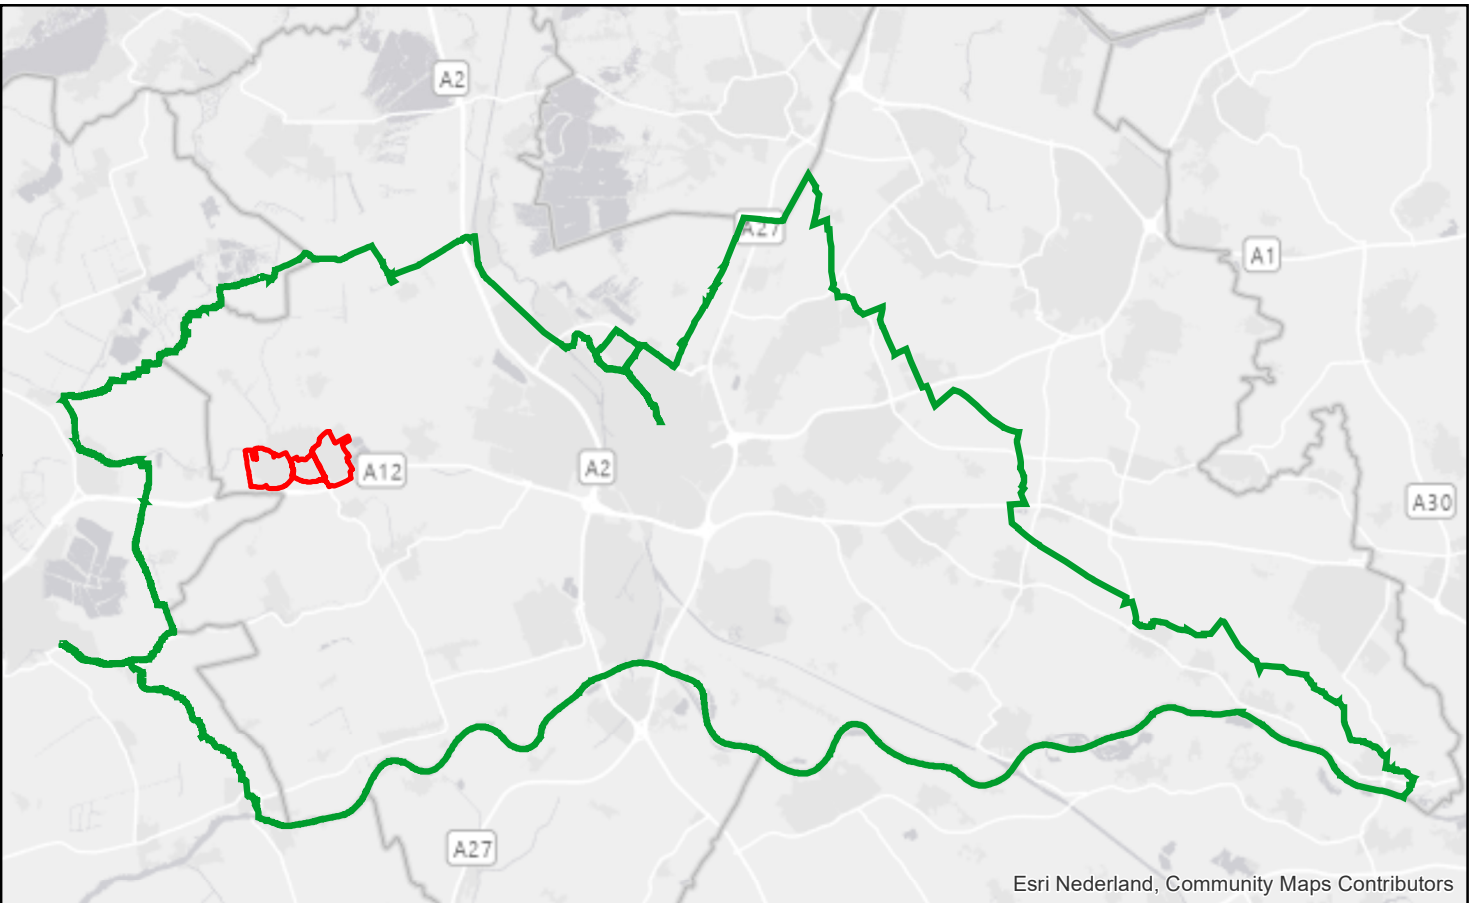

Afdeling: OSA	Datum: 13 februari 2023	Paraaf: LvB	 HOOGHEEMRAADSCHAP DE STICHTSE RIJNLANDEN Poldermolen 2 Postbus 550 3990 GJ Houten Telefoon: (030) 634 57 00 Fax: (030) 634 59 98 E-mail: post@hdsr.nl
Omschrijving: Peilbesluitkaart Stad Woerden met wijziging voor het uitknippen van twee peilgebieden die in het nieuwe peilbesluit Breeveld en Haanwijk zijn opgenomen.		Formaat: A2	
		Schaal: 1:10.000	
Peilbesluitkaart Stad Woerden Vastgesteld door het Algemeen Bestuur in de openbare vergadering op 4 oktober 2023 Behoort bij besluit van Algemeen Bestuur d.d. 4 oktober 2023 nr. DM 1953172 J.C.H. Haan, Voorzitter F.H.M. Apeldoorn, Secretaris			