



ter Velde • den Besten
bouwkundig ontwerp en ingenieursbureau

Zuiderzeestraatweg 498
8091 CT Wezep
038 7600 977


info@terveldedenbesten.nl
www.terveldedenbesten.nl

I.s.m.;

EH
ERWIN HAAS ARCHITECTEN

Uitspanning de Schaapskooi Heerde

Schetsontwerp 23-08-2016

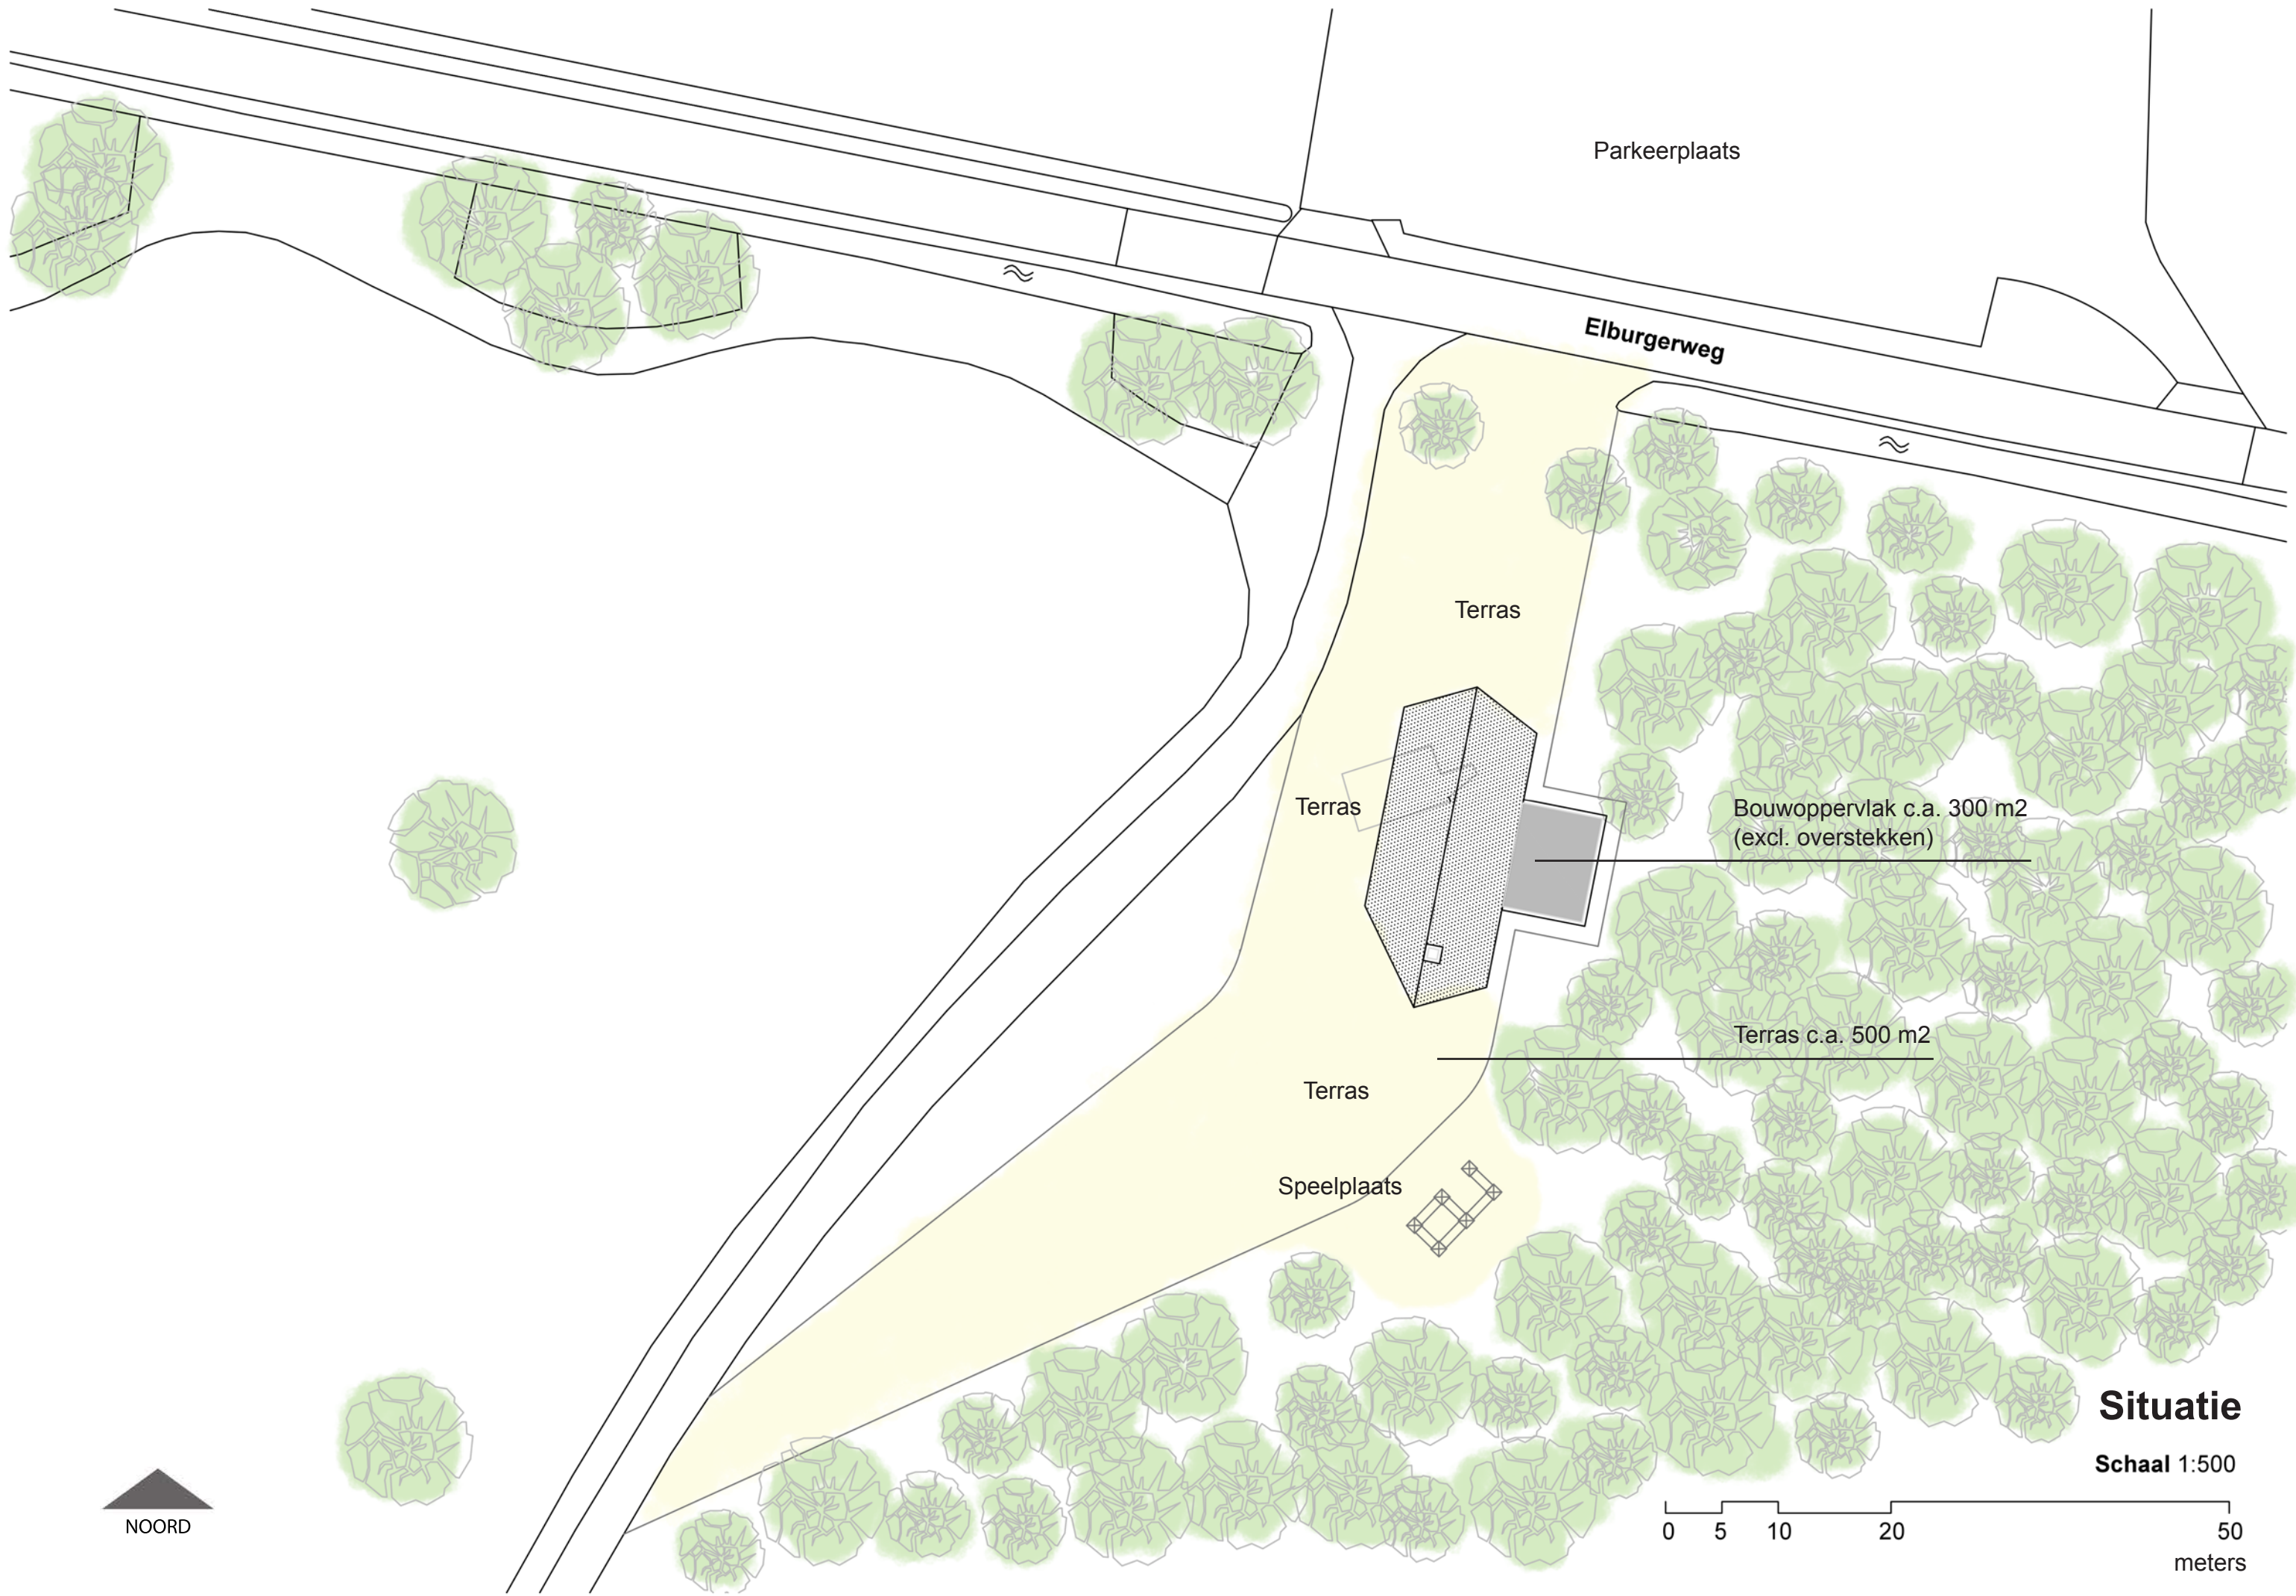

Parkeerplaats

Elburgerweg

Terras

Terras

Bouwoppervlak c.a. 300 m2
(excl. overstekken)

Terras c.a. 500 m2

Terras


Speelplaats

Situatie

Schaal 1:500

NOORD



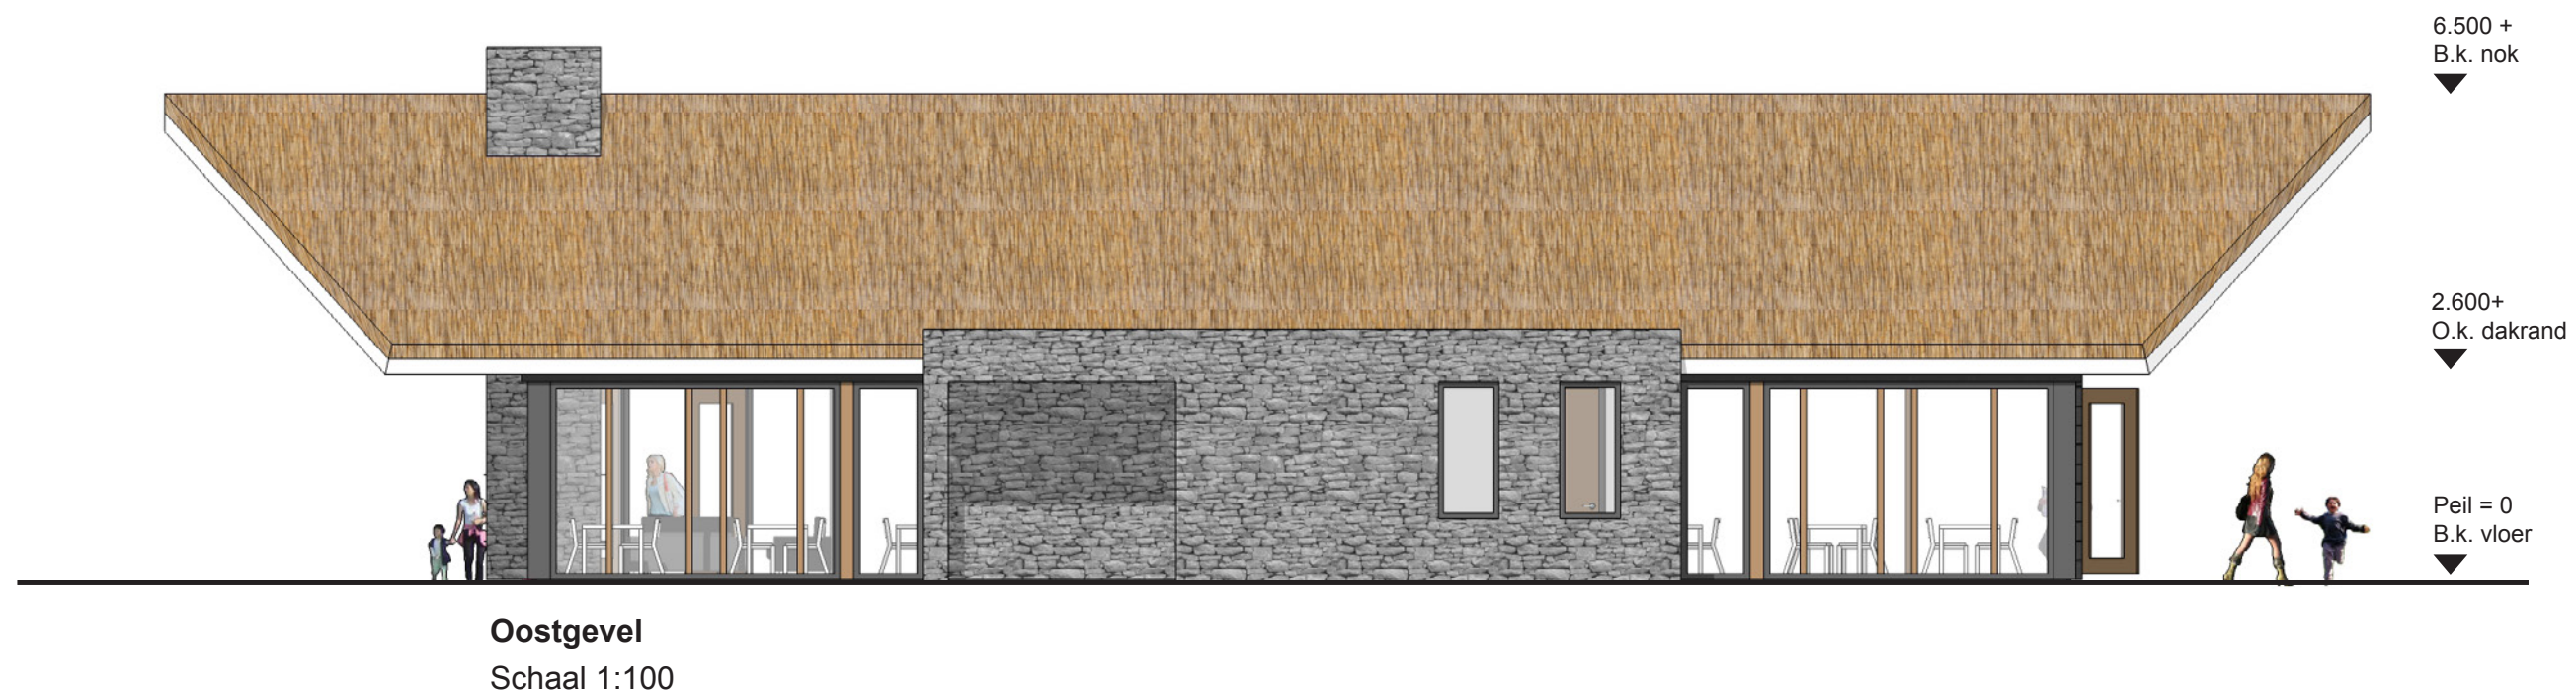

6.500 +
B.k. nok
▼

2.600+
O.k. dakrand
▼

Peil = 0
B.k. vloer
▼



3.400 +
B.k. dakrand
▼

Zuidgevel
Schaal 1:100


6.500 +
B.k. nok
▼

2.600+
O.k. dakrand
▼

Peil = 0
B.k. vloer
▼



Westgevel
Schaal 1:100

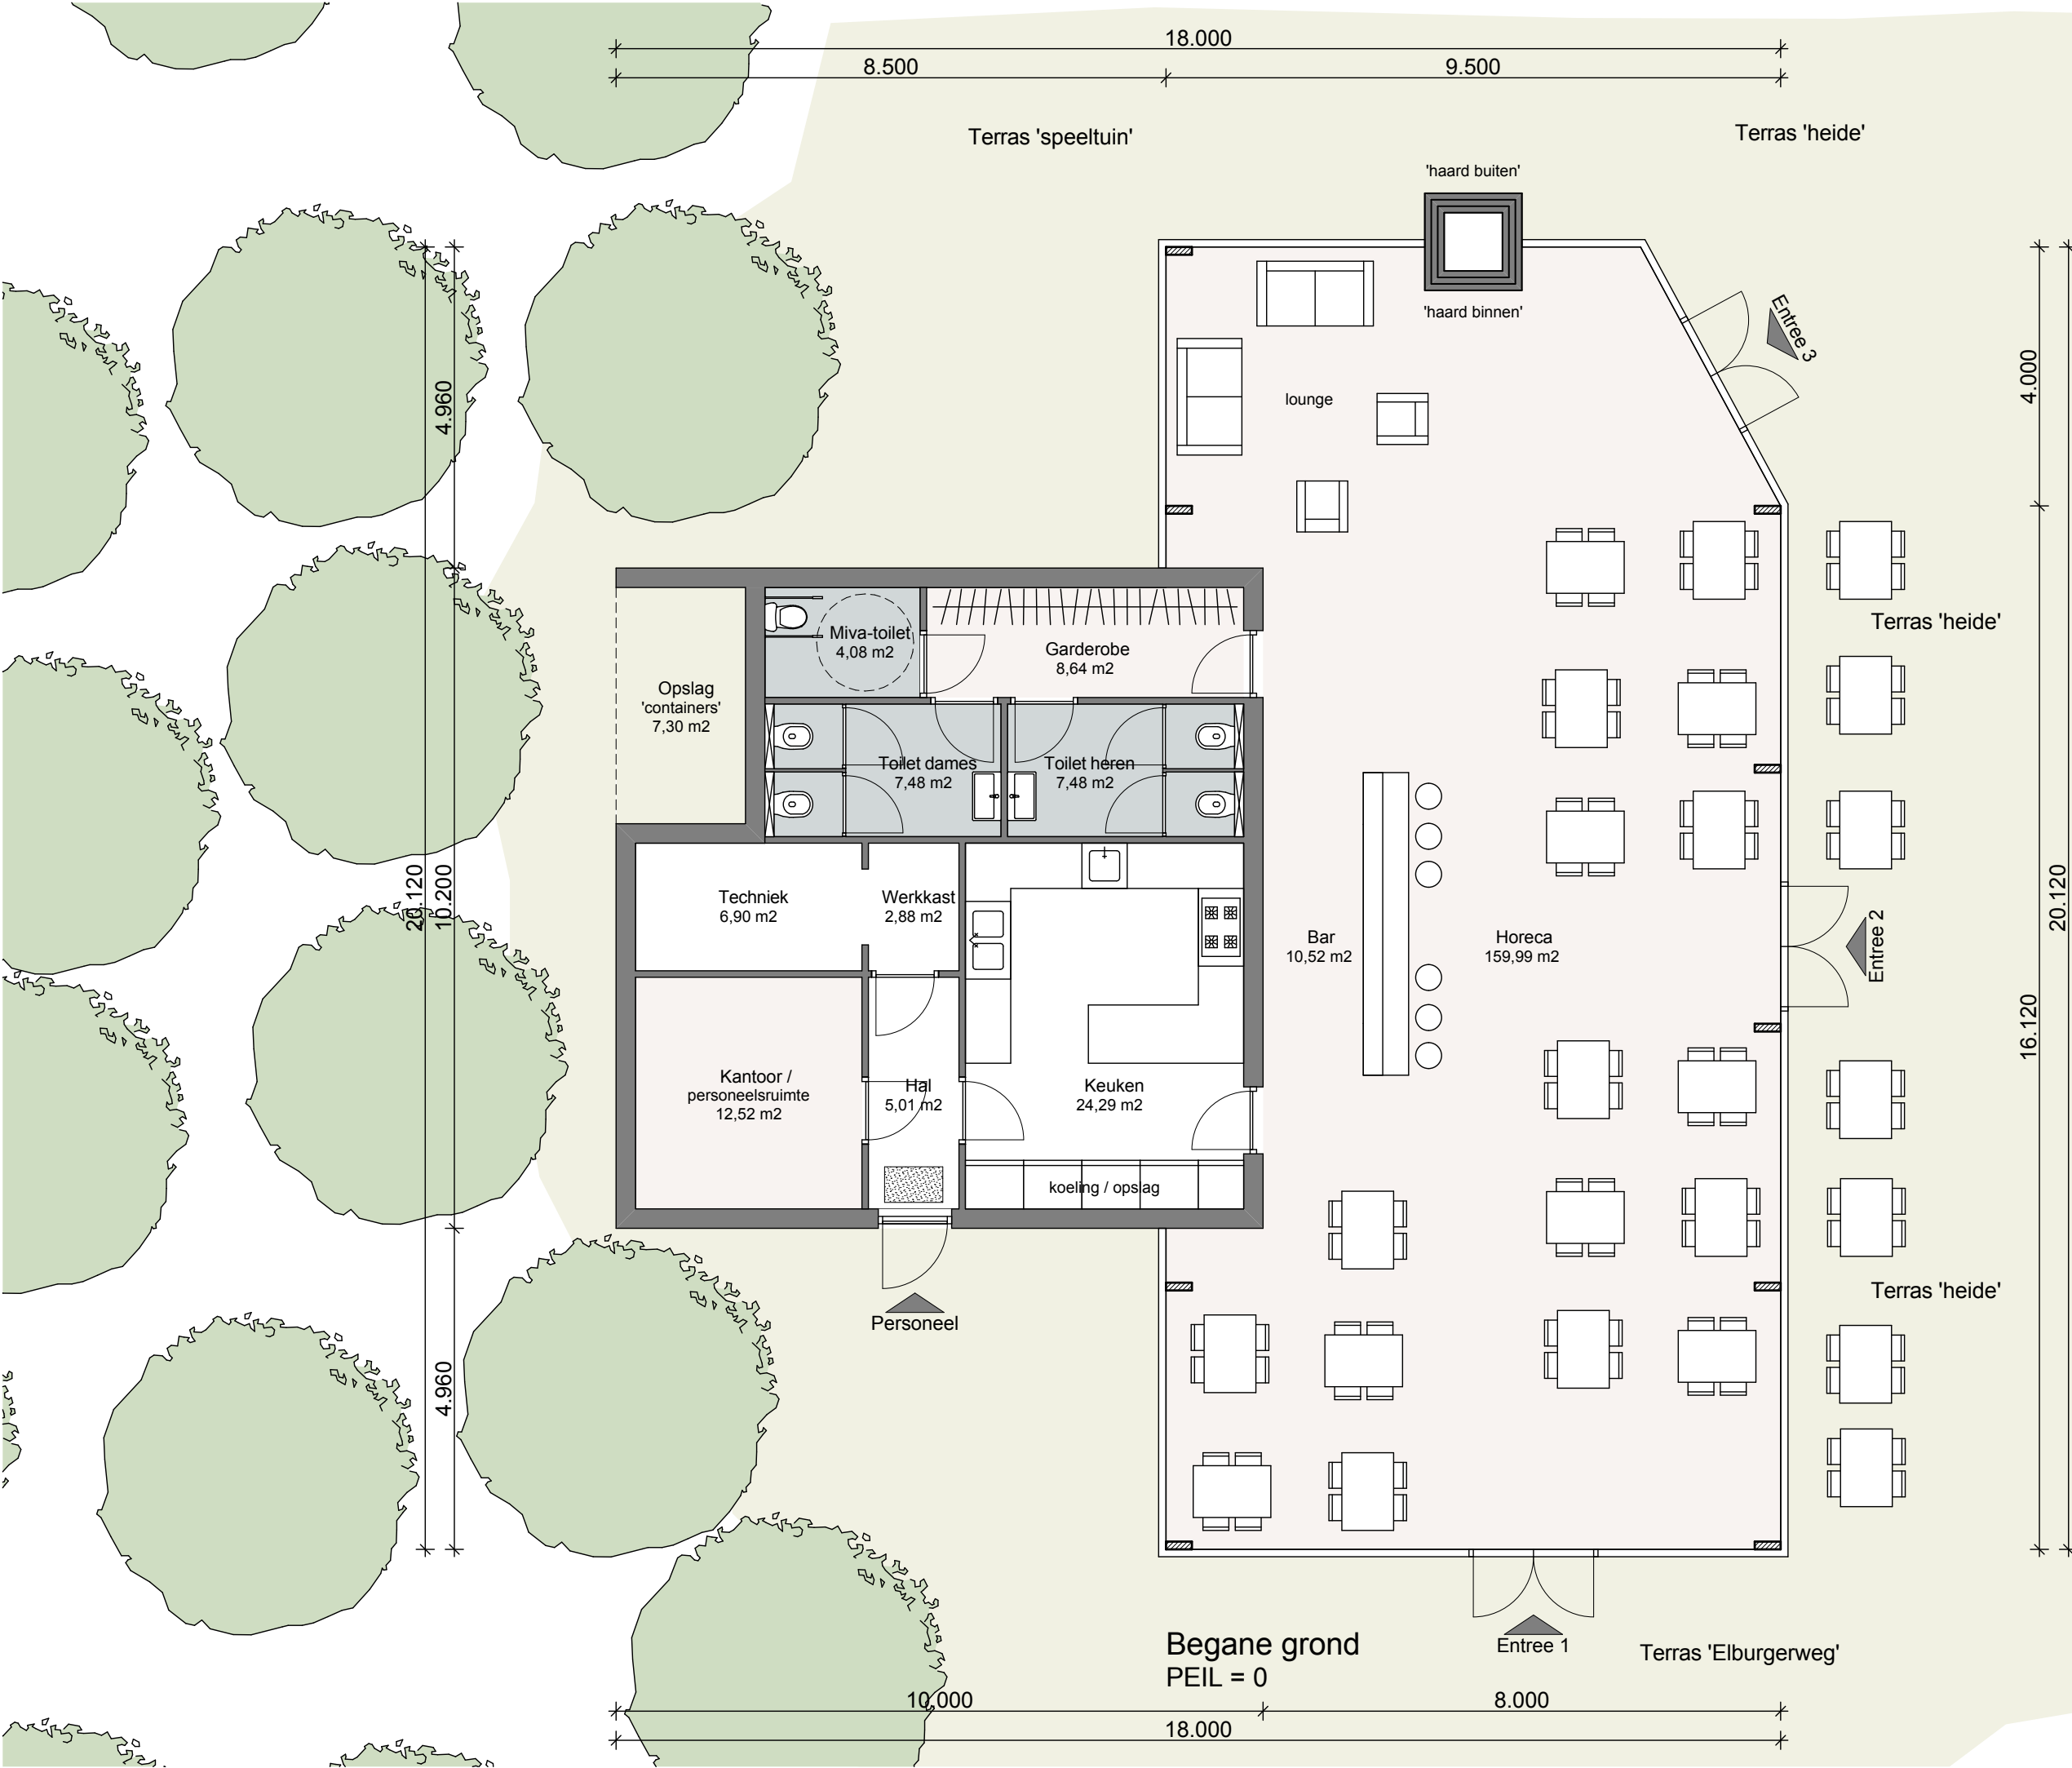

Plattegrond
Schaal 1:100



Entree noordgevel



Noord- west gevel



Zuidgevel



Zuid- oostgevel




Terras




Interieur



Interieur

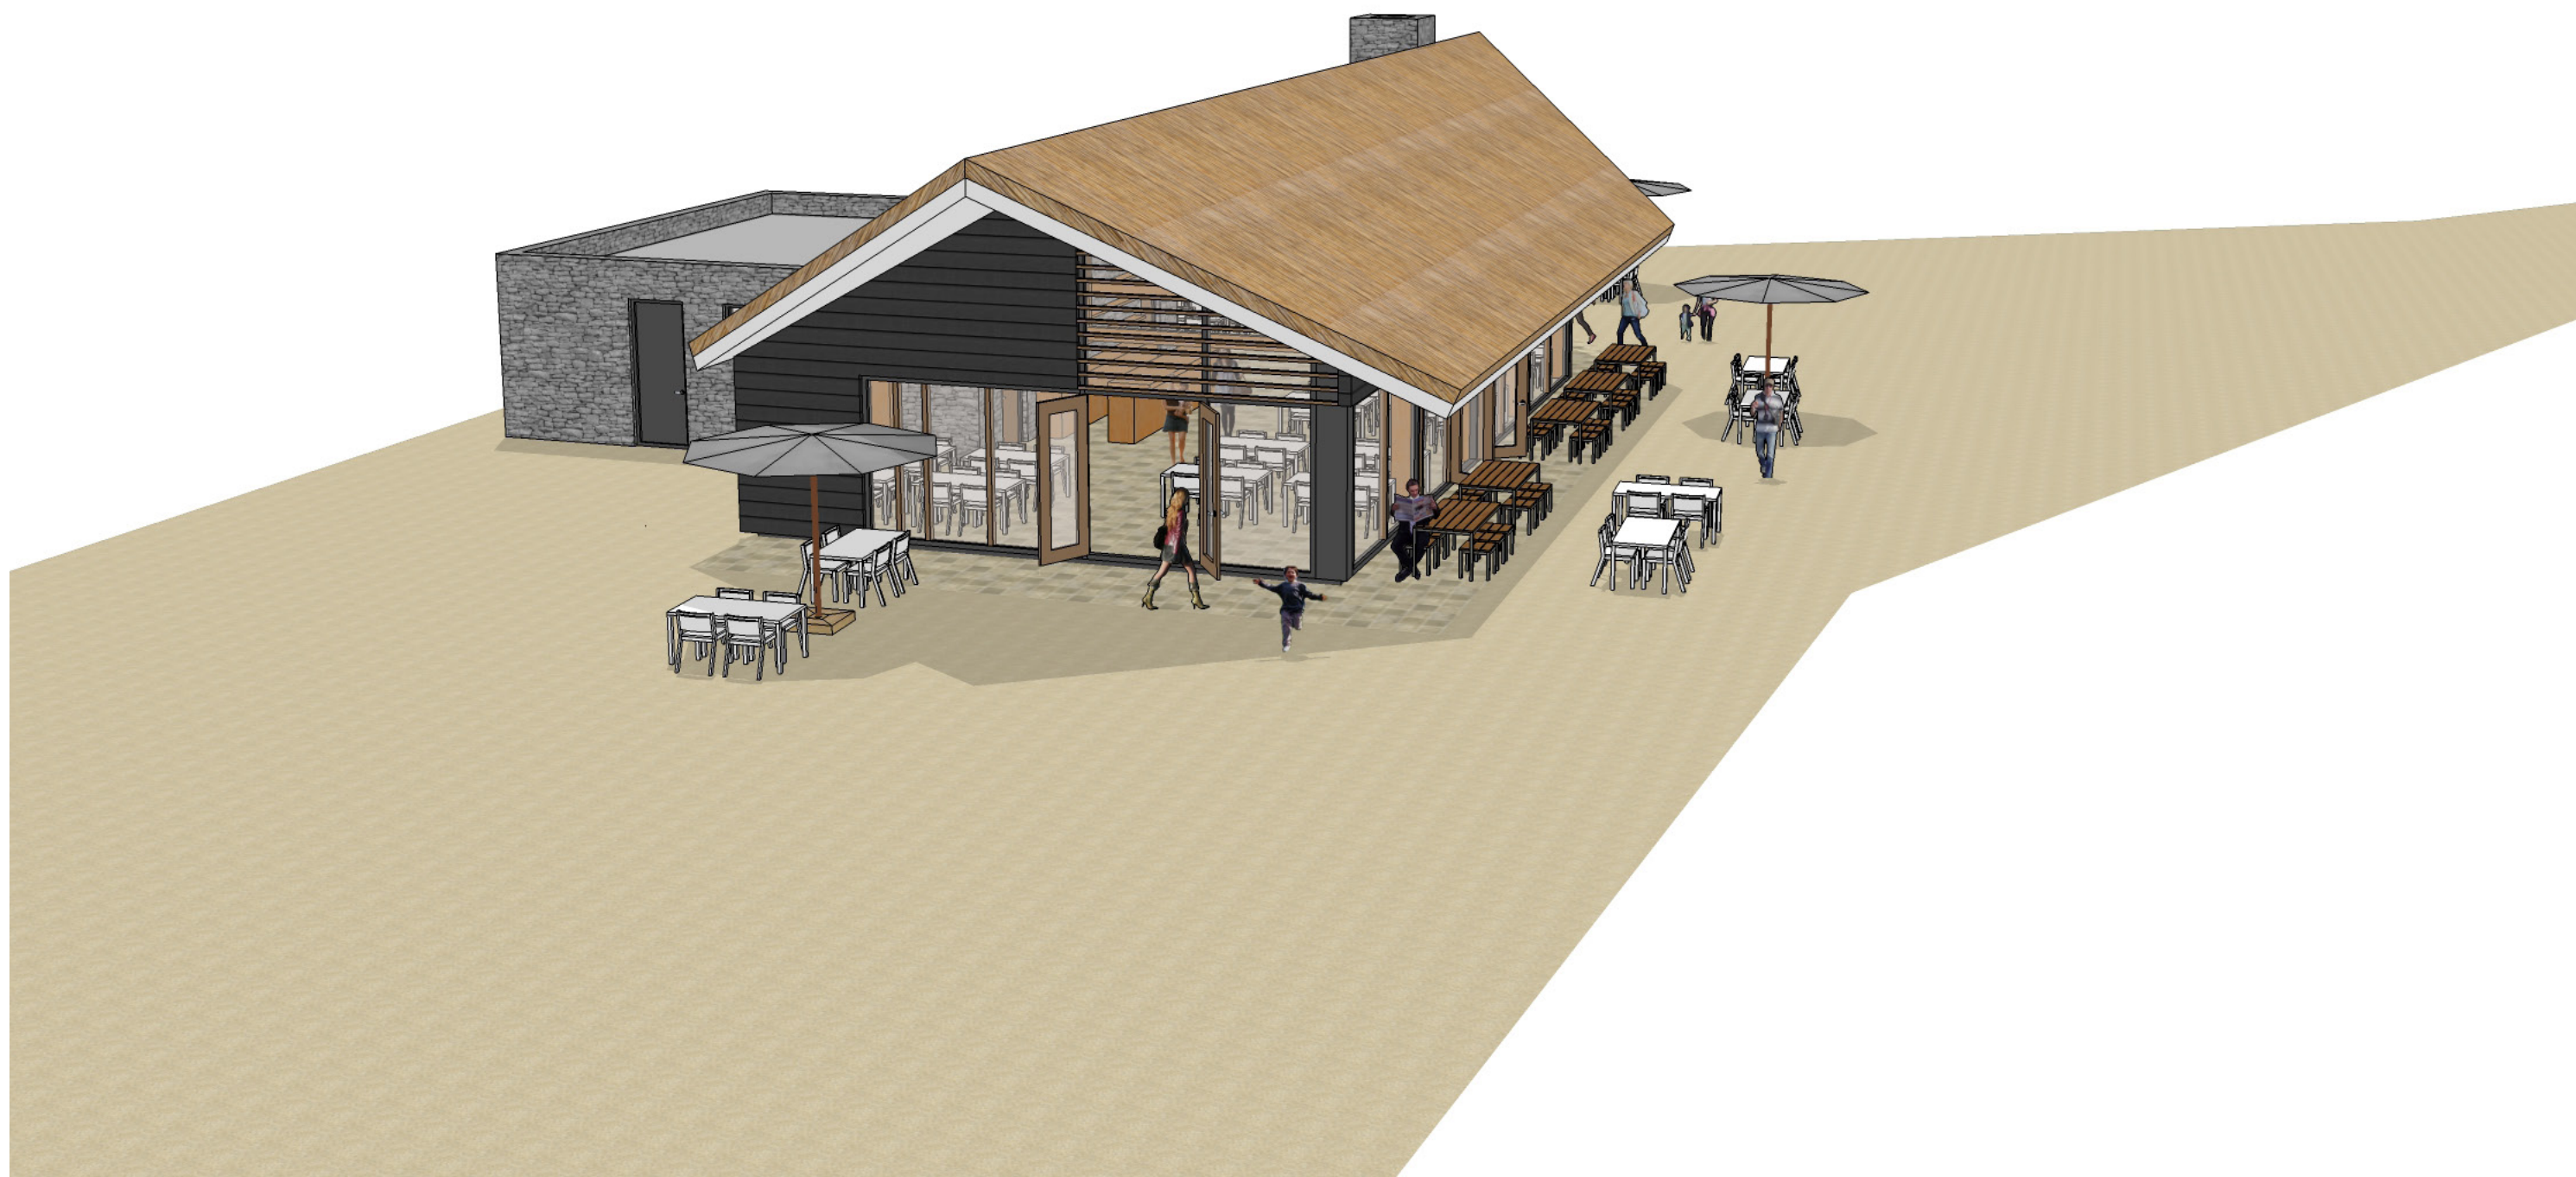

Perspectief noord / west

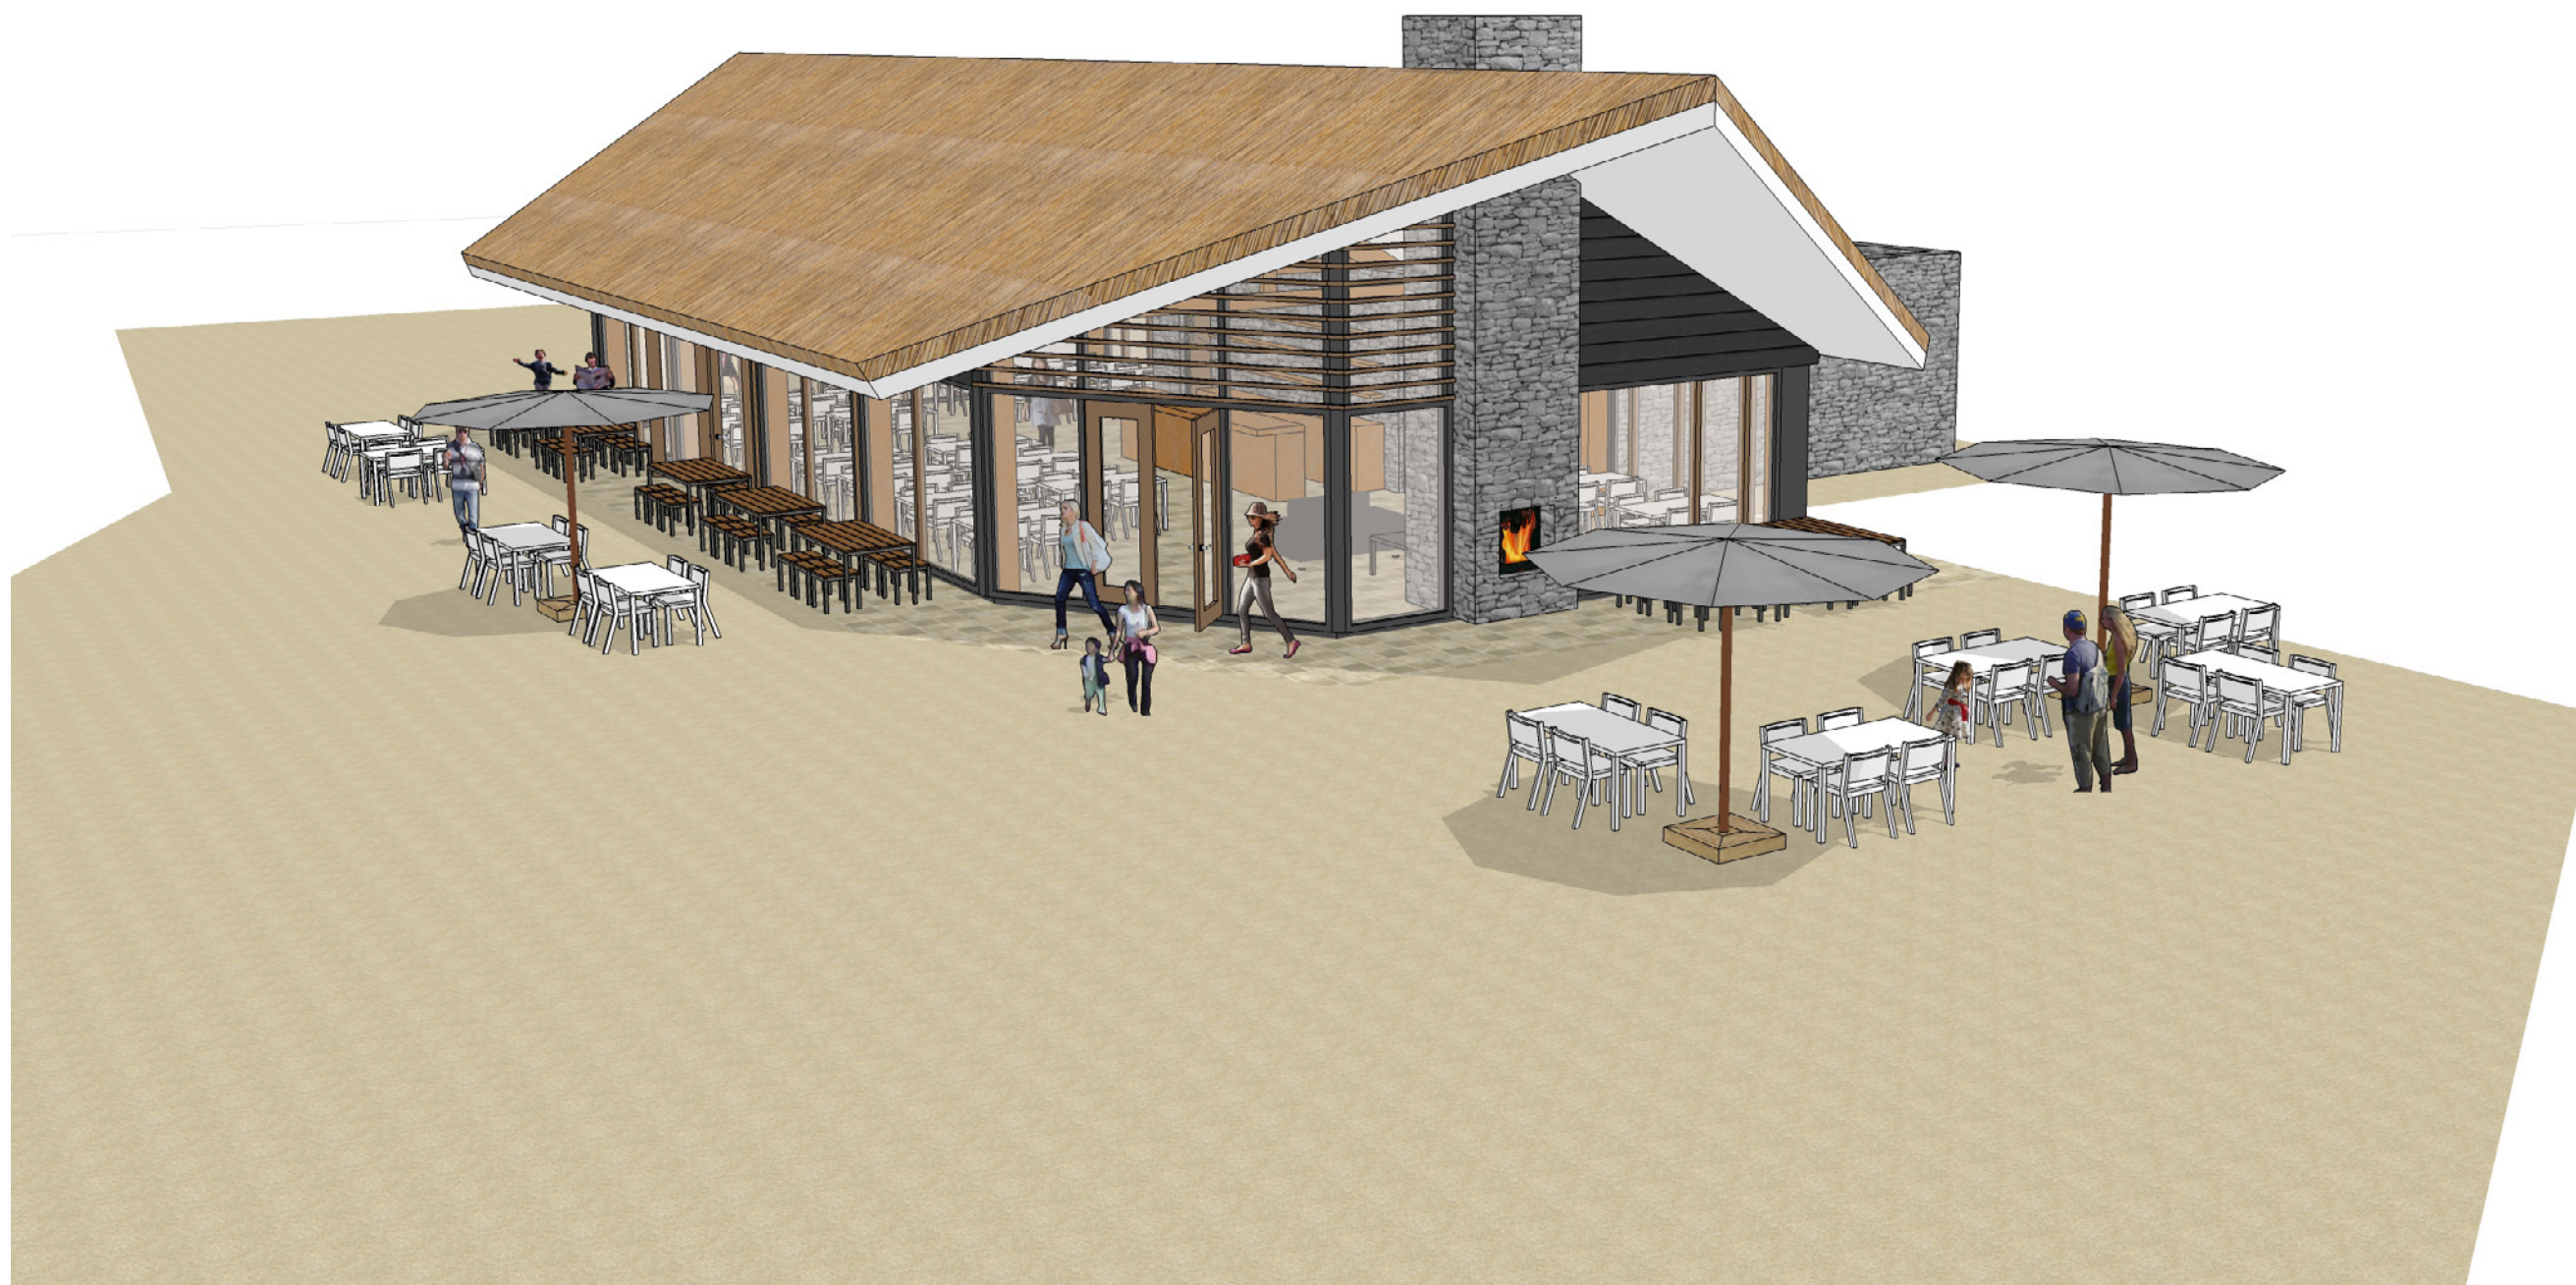

Perspectief zuid / west