

Aanpassingen rond kruising Eperweg - Zwarteweg


Ontwerp N794 (2016)



Legenda

- Hoofdrijbaan
- Fietspad
- Inrit
- Middenberm (geleiders)
- Berm
- Water

Aangepast ontwerp Eperweg / Zwarteweg (oktober 2017)

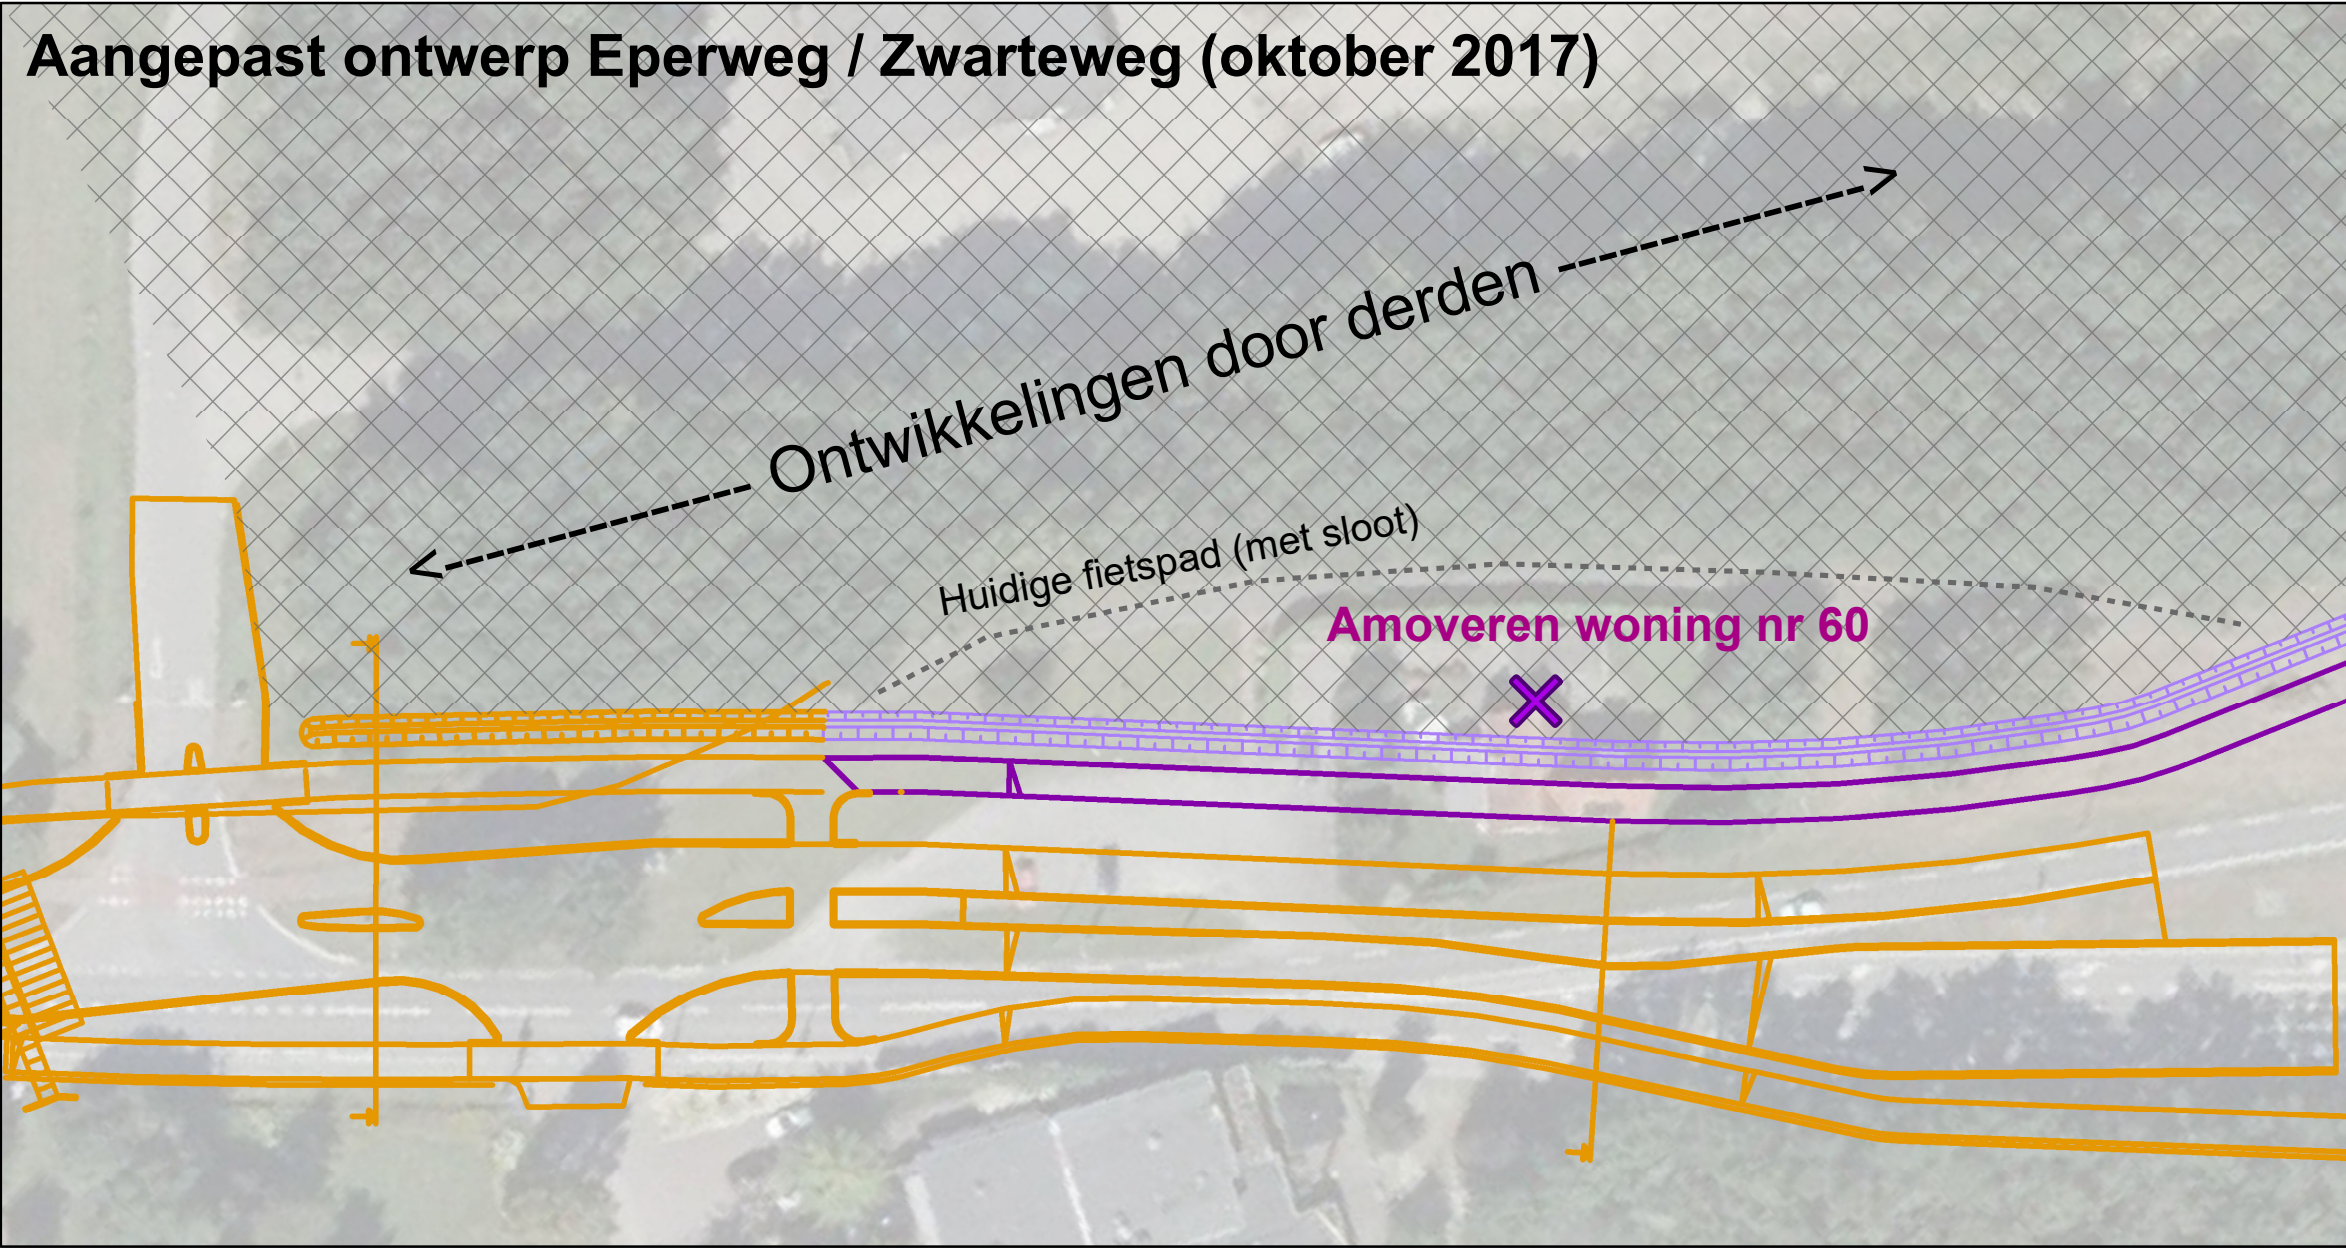

Legenda

Fase 1:
aan te leggen door Provincie

- Nieuwe begrenzing van rijbaan en fietspad

Fase 2:
aan te leggen na amoveren woning

- Woning gaat weg
- Nieuw (vershoven) fietspad met sloot
- Gebiedsontwikkeling bedrijventerrein

provincie
Gelderland

0 15 30 Meter

Afdeling: Uitvoering Werken Opdrachtgever: G. van Leeuwen
Bron: Provincie Gelderland Datum: 10-10-2017