


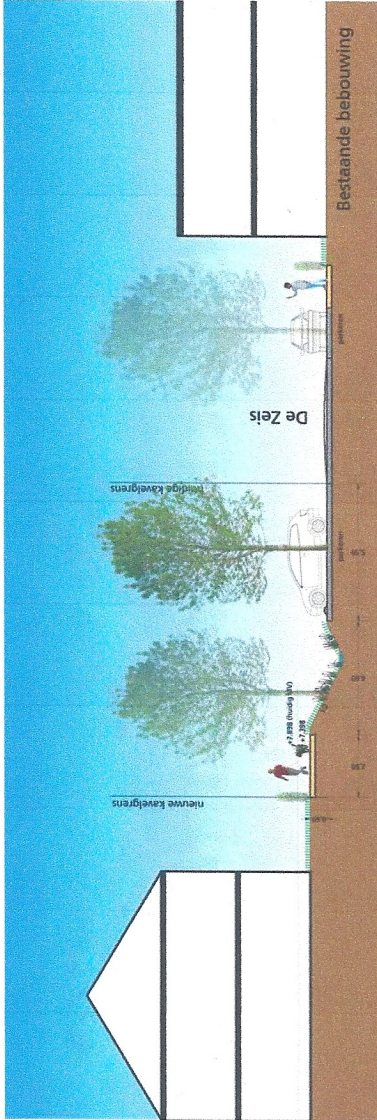


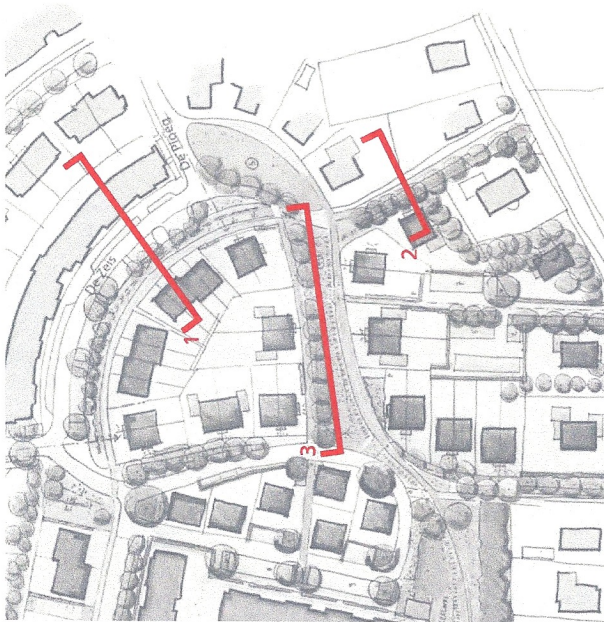

Profiel 1 - schaal 1:200

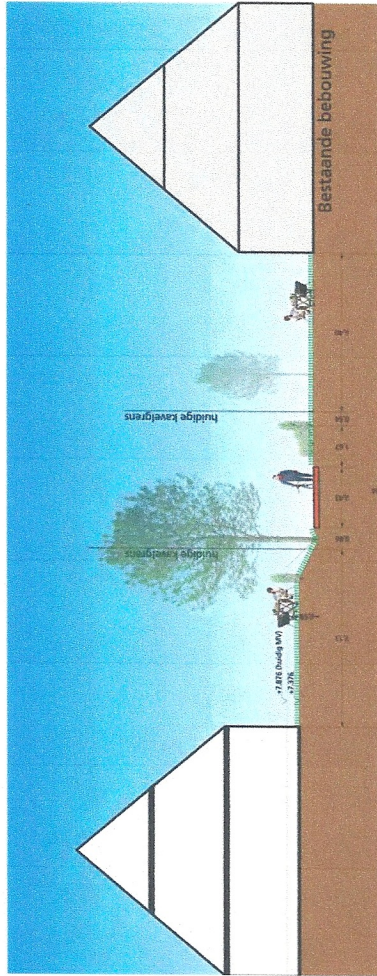

Profiel 2 - schaal 1:200

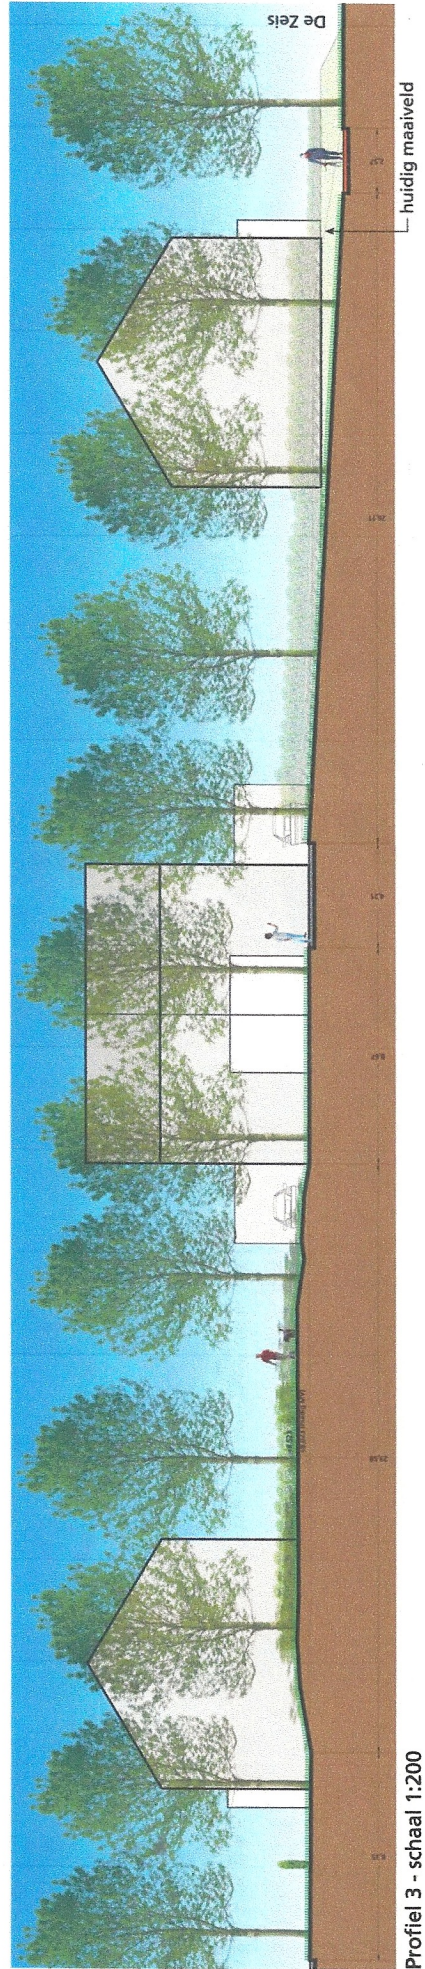

Profiel 3 - schaal 1:200