
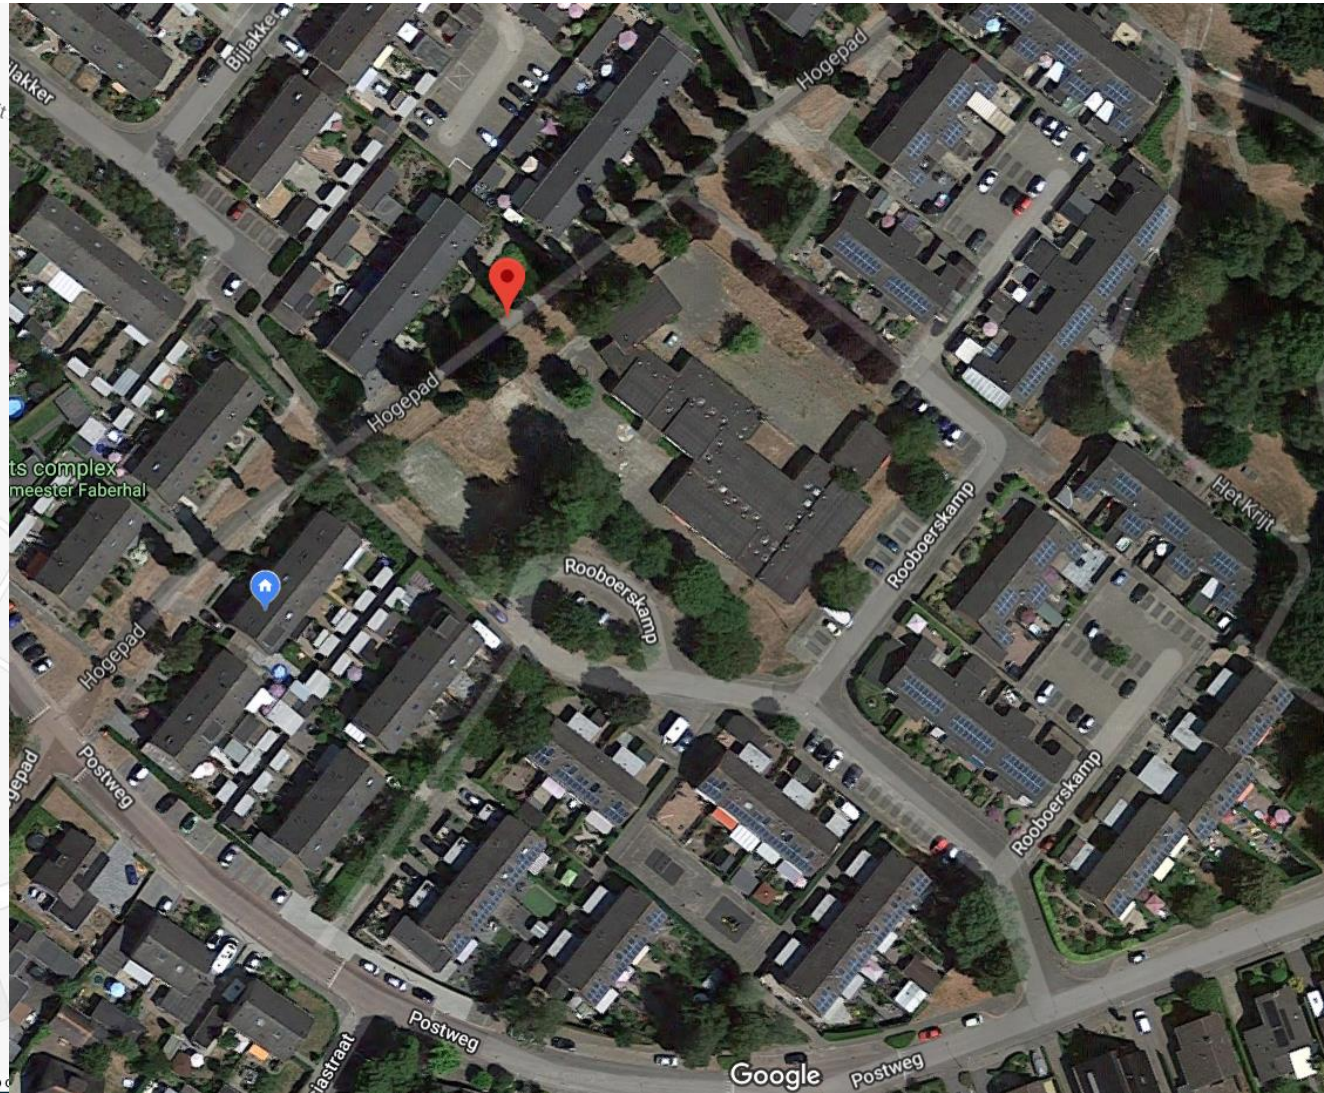


Huidige situatie

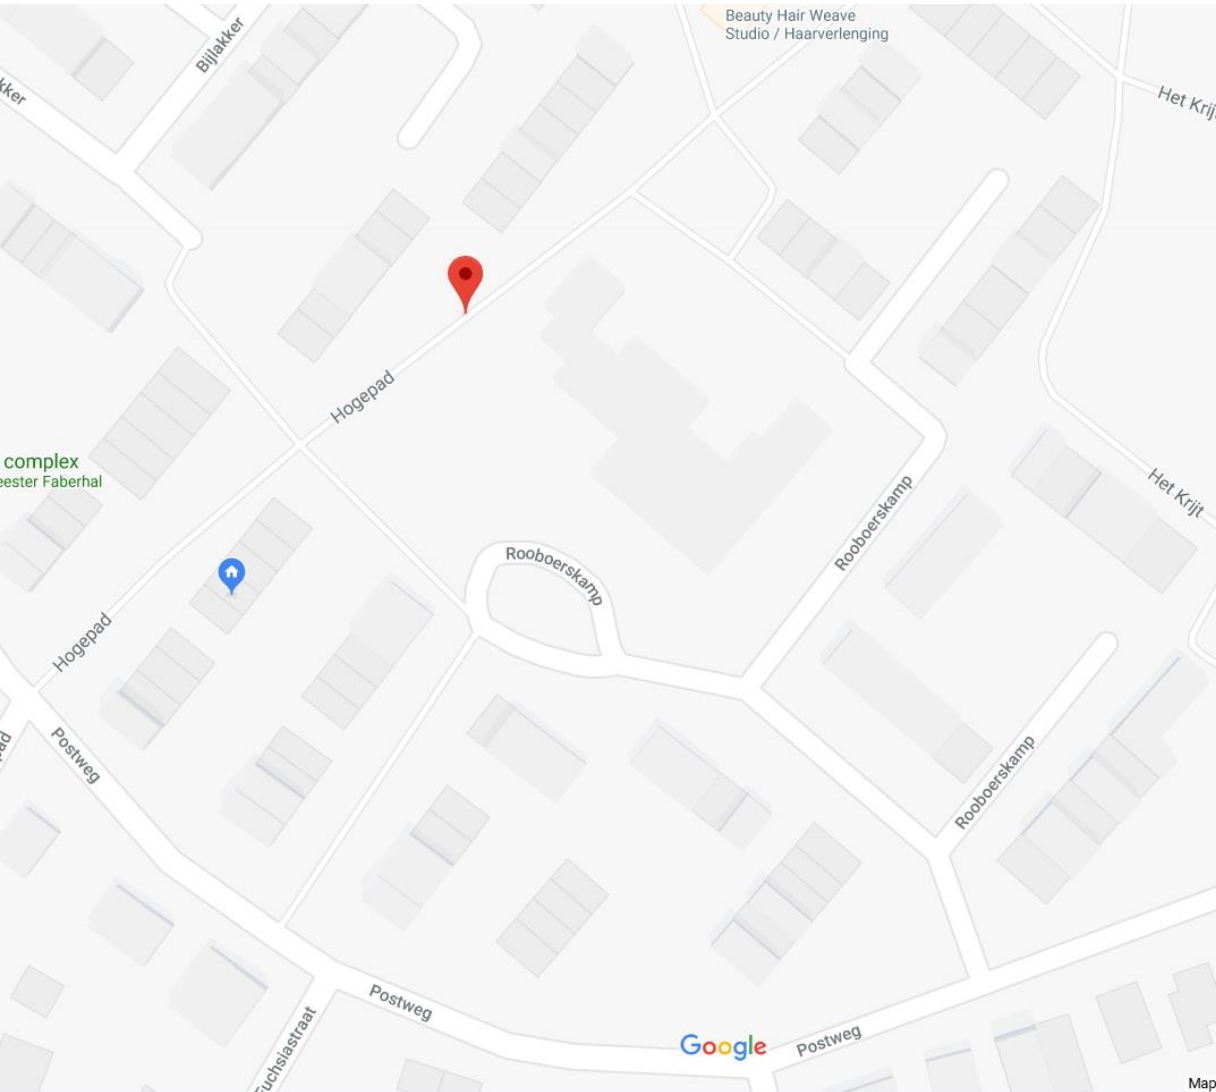


Parkeren
huidig

openbaar

eigen



In passing nieuwe plan in
bestaande situatie

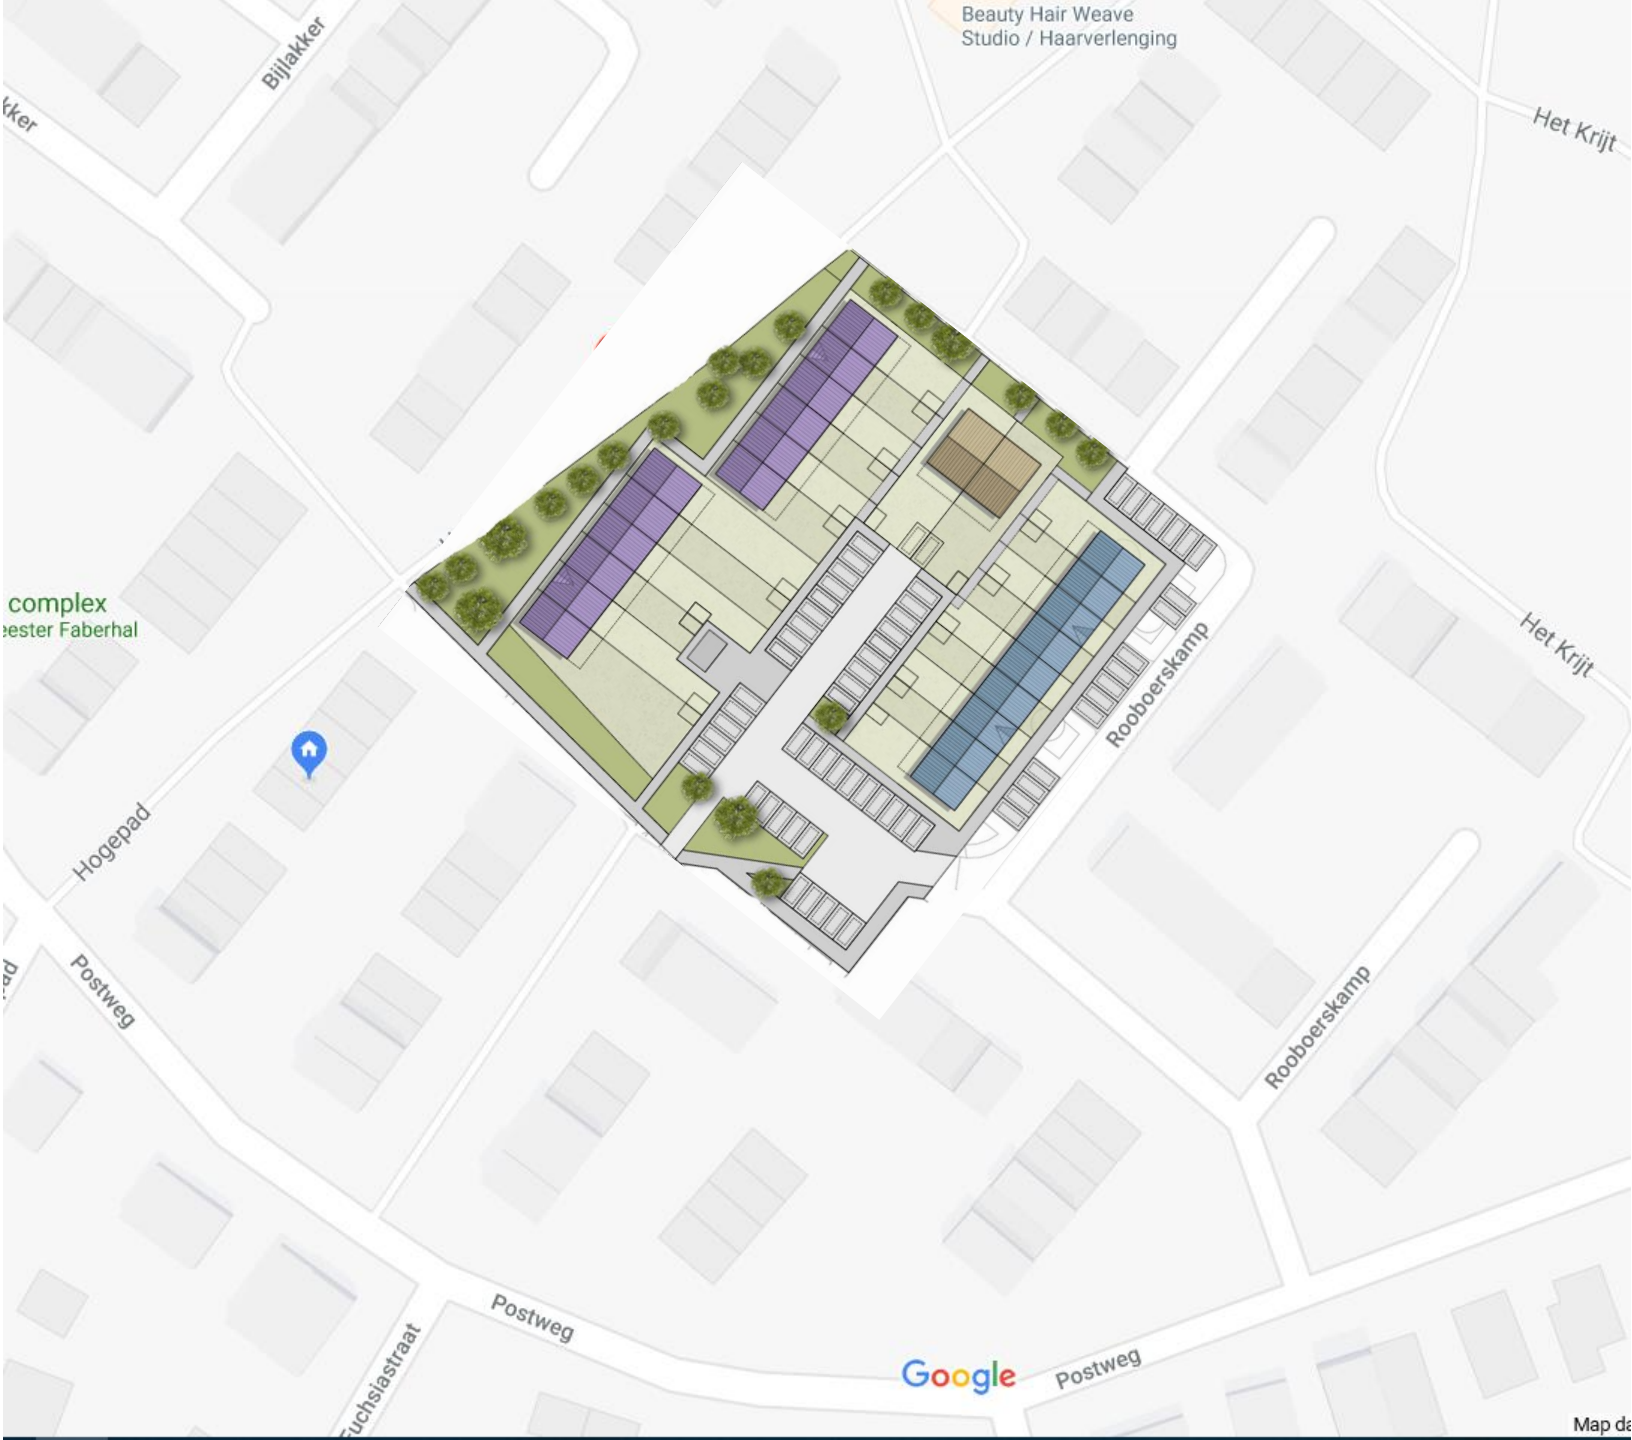


Analyse oorzaak tekort:


Zoom gebied Gelijk aan
huidige situatie

Kritische zone inperking
openbare infra

Het rode gebied heeft nu meer
plekken ter beschikking die er nu
voor het gemak afgetrokken
worden en meegerekend in het
nieuwe project , terwijl er op deze
plek minder plaatsen zijn en het
groen verplaatst is uit het project
gebied zelf

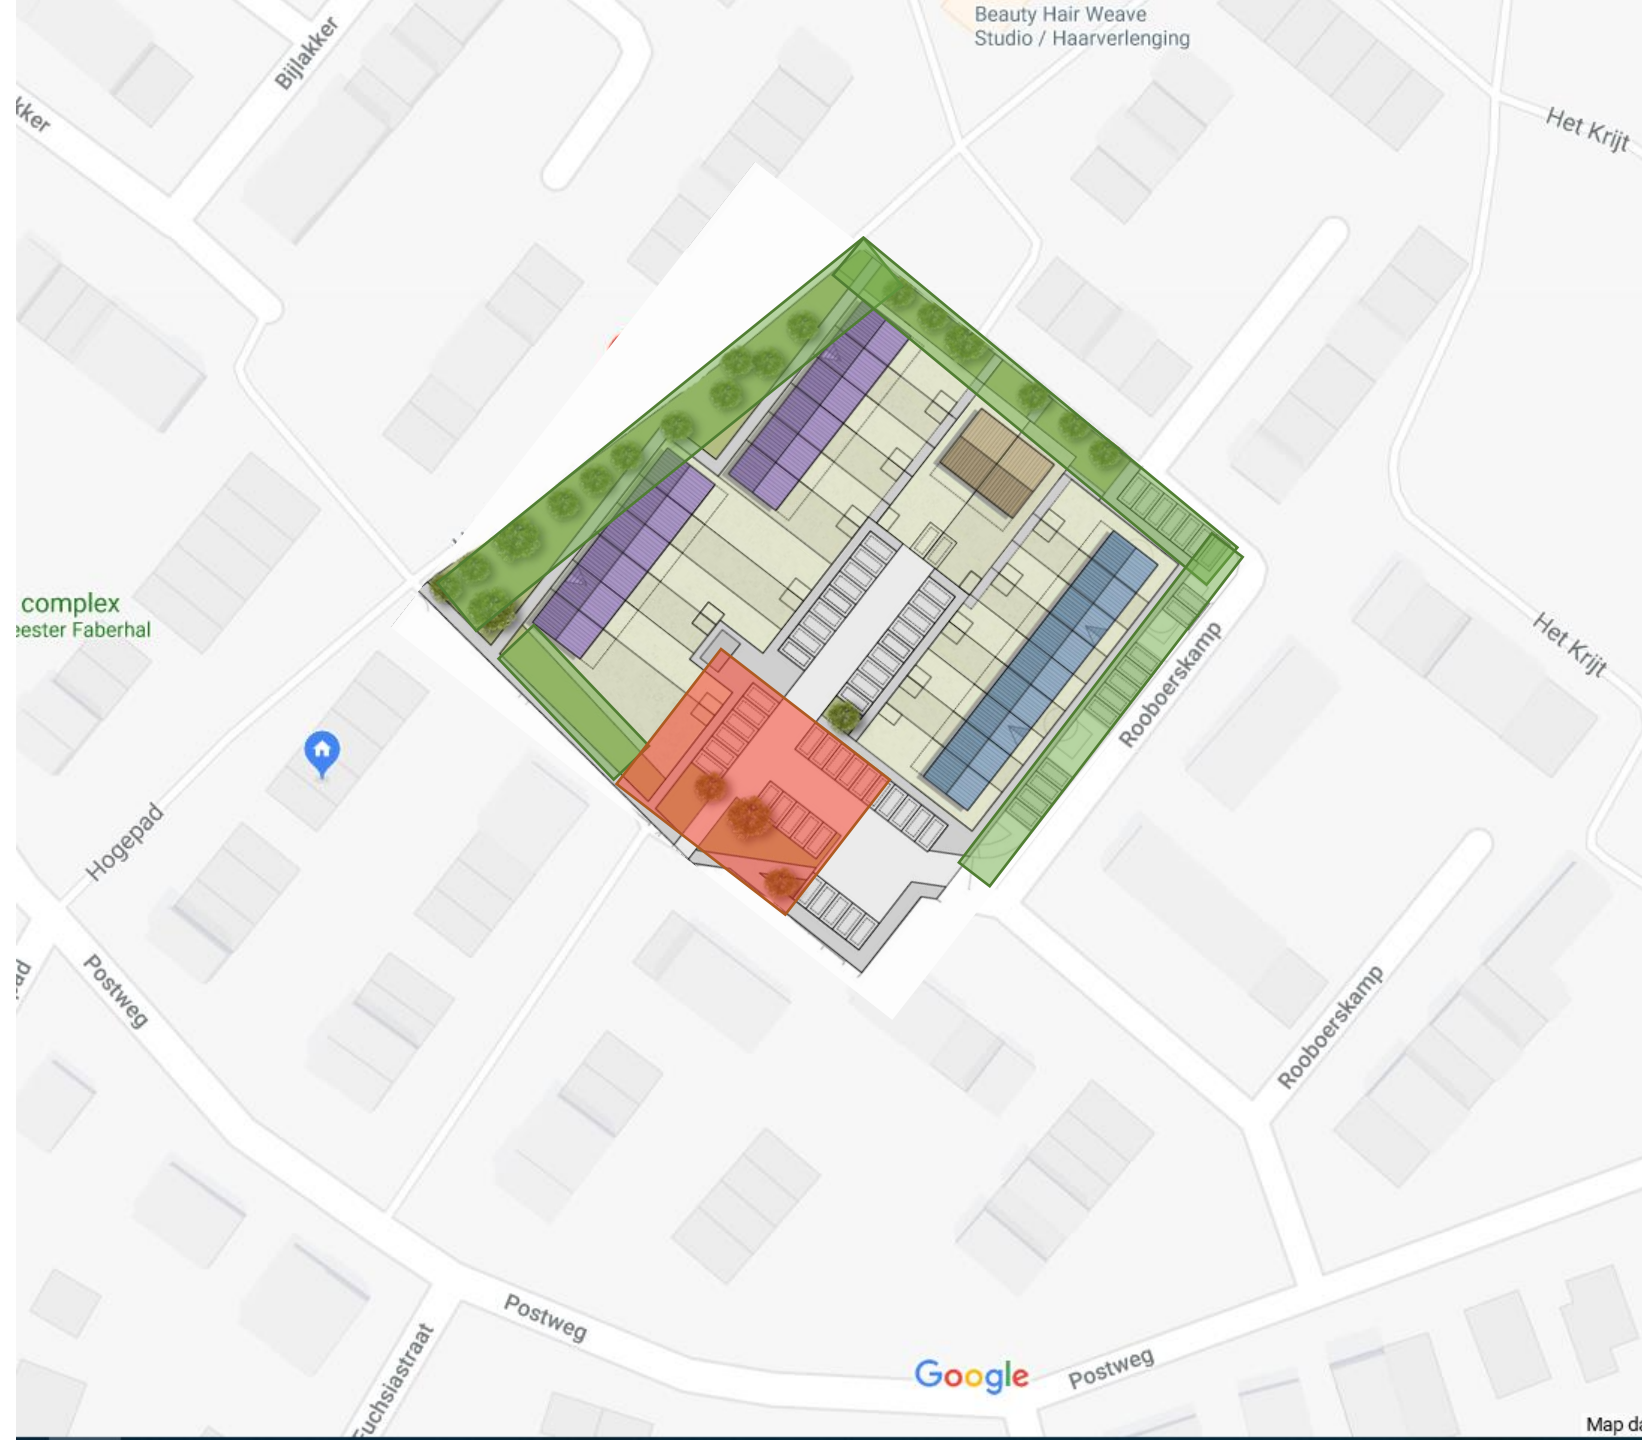

		Huis				Parking	
		groot	Middel	Klein	totaal	Min	actual
Zone	1	8			8	12	10
Zone	2	10			10	15	9
Zone	3	9			9	14	10
Zone	4	15			15	23	15
Zone	5	10	16		26	39	43
Zone	6		22		22	33	26
Zone	Nieuw	15		9	24	36	35
	Totaal	67	38	9	114	171	148
							1,3

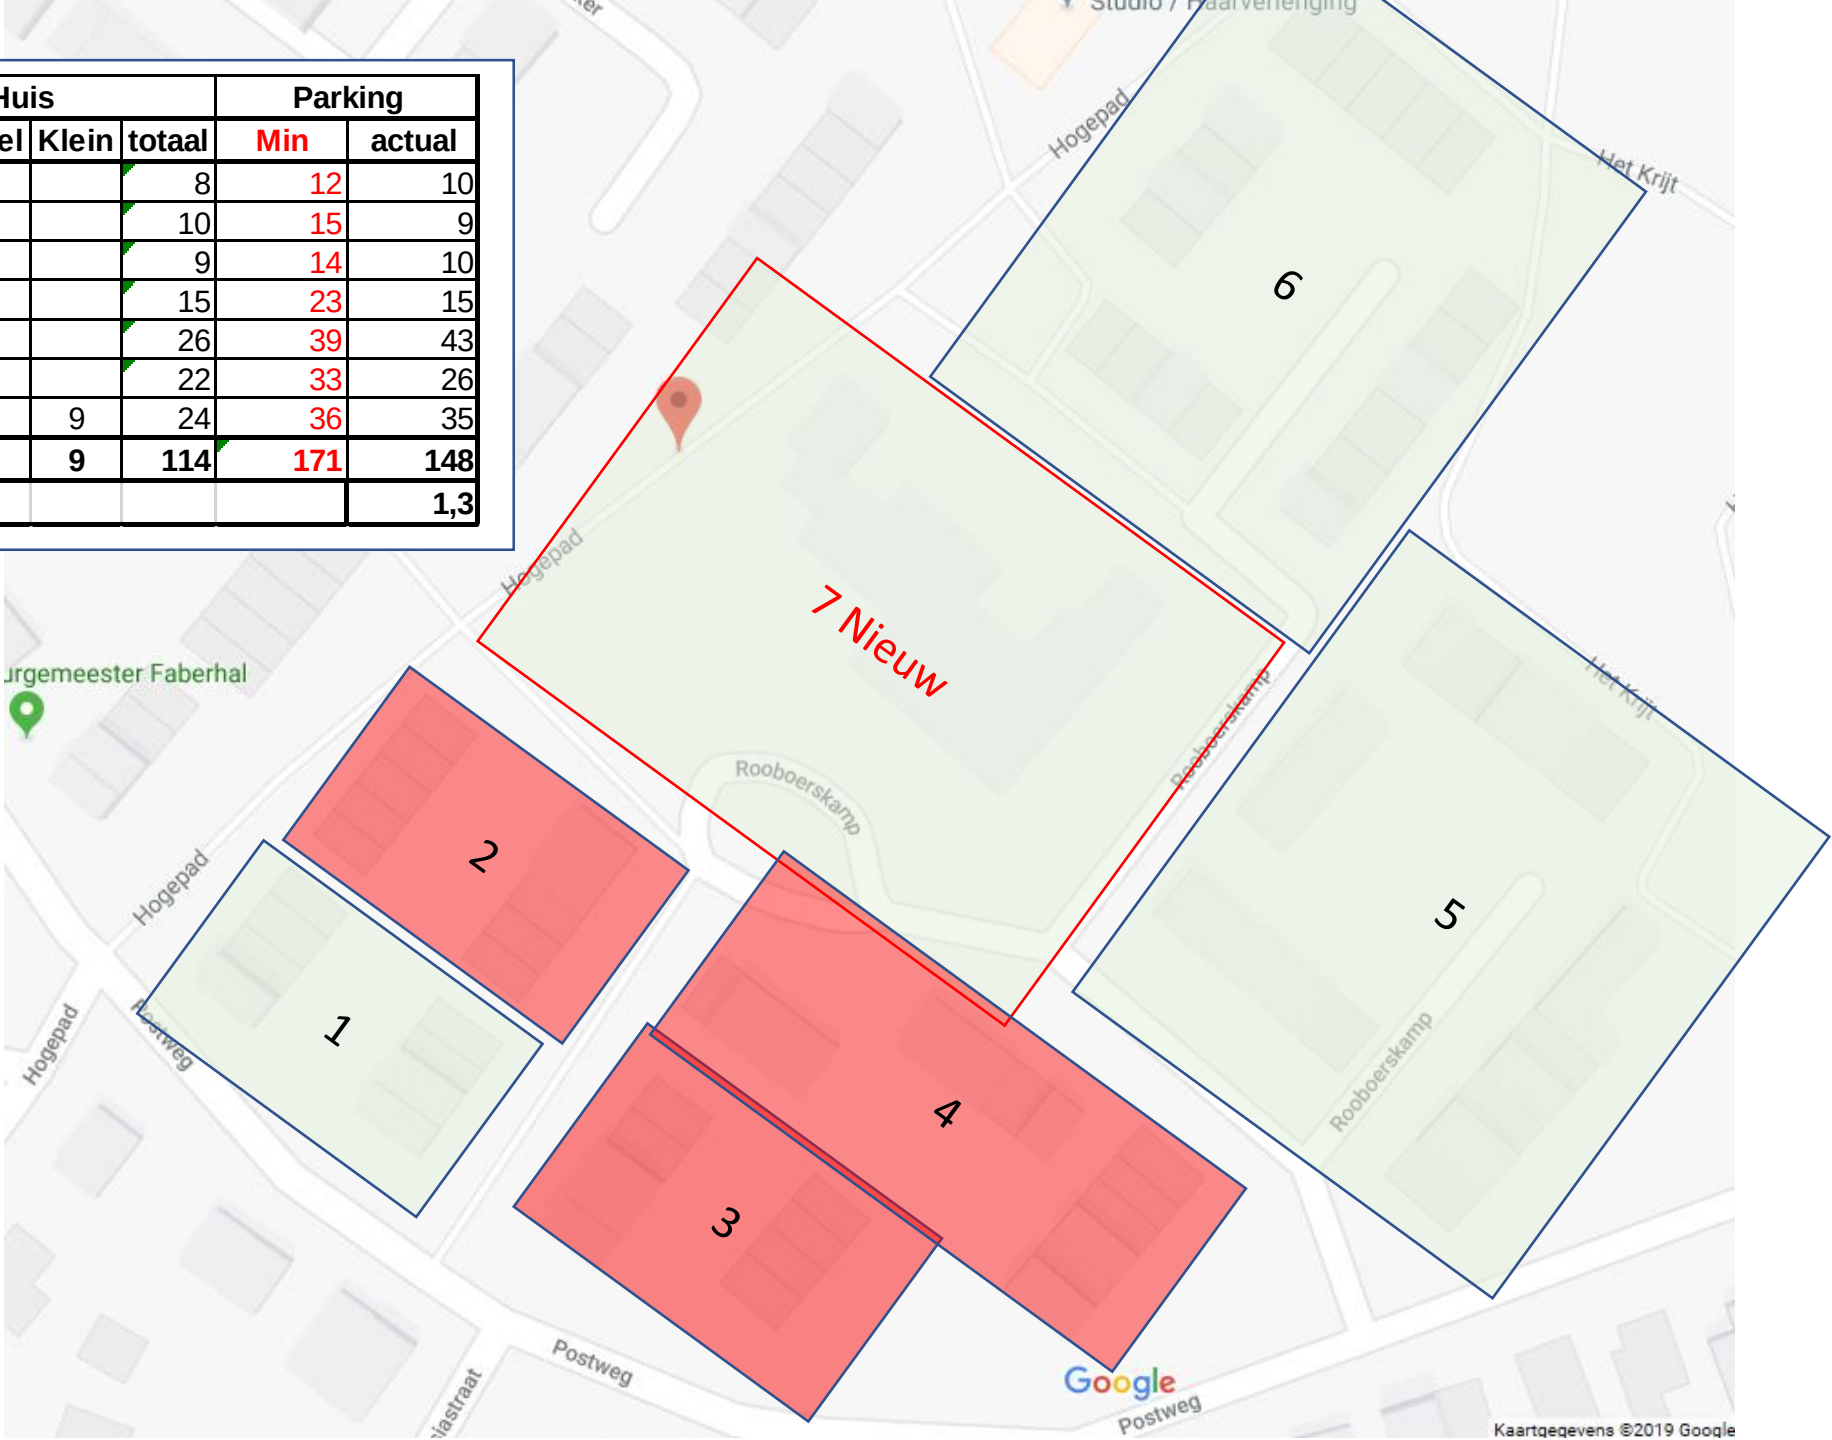

Analyse omgeving:

Te verwachten problemen & zaken op rekening mee te houden bij beslissing huidig plan

