



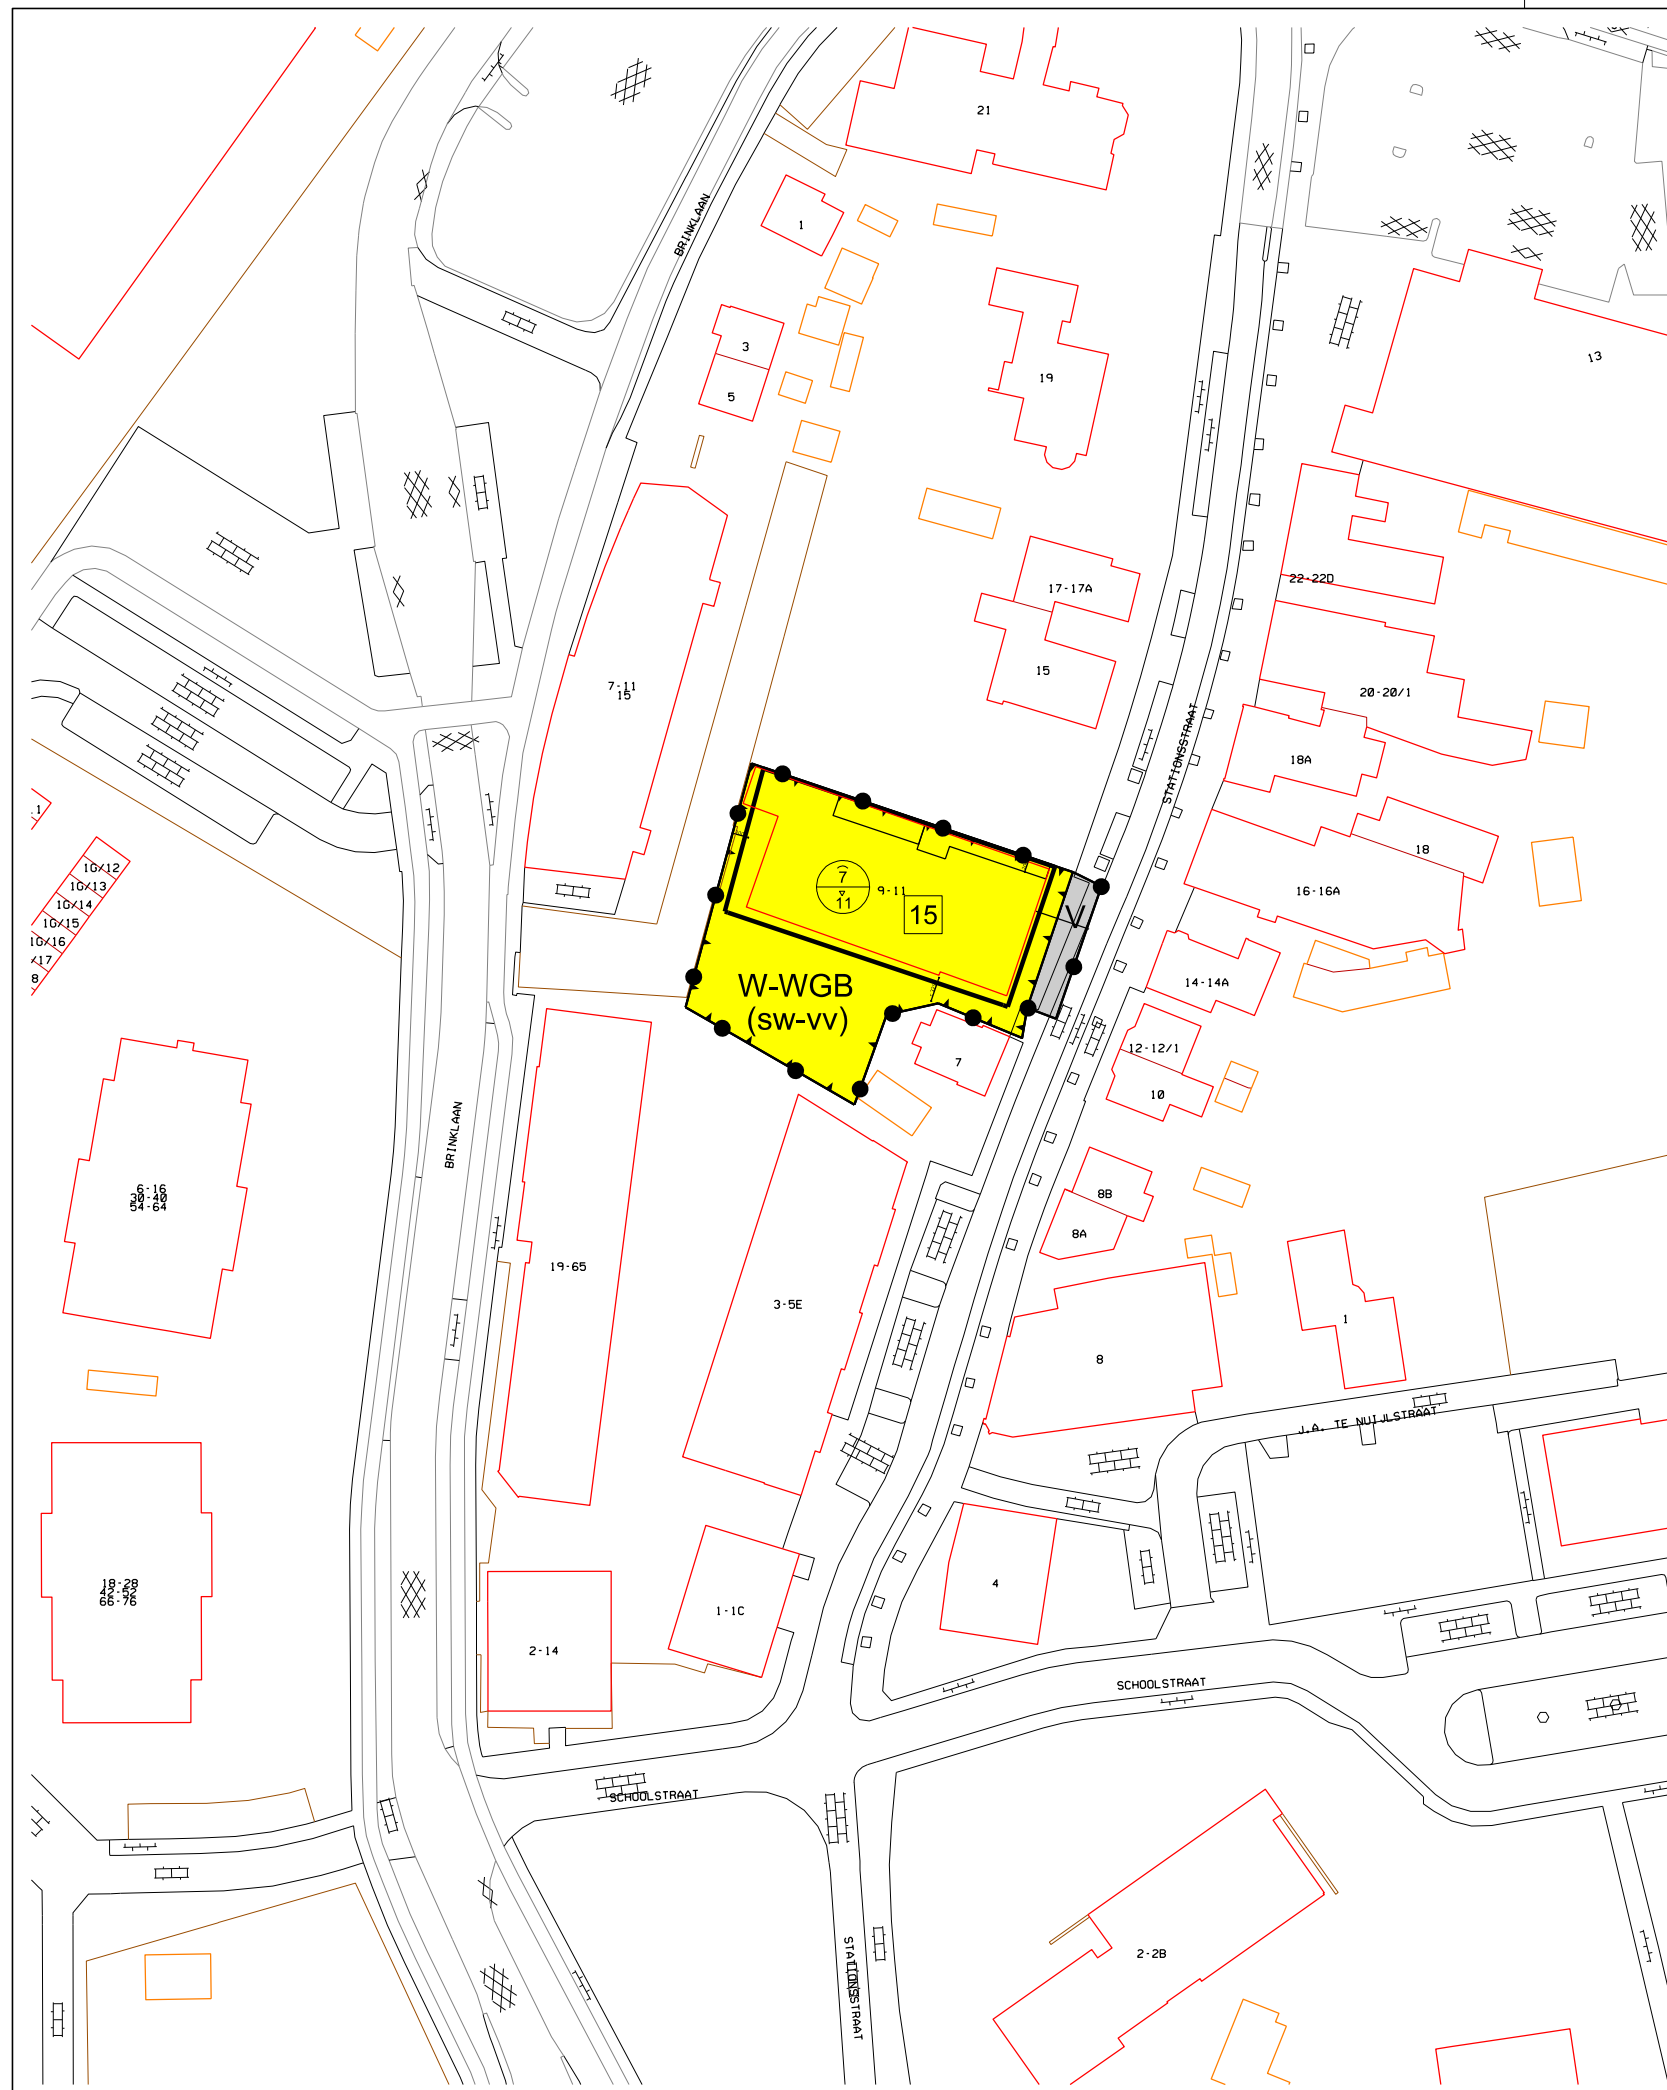

LEGENDA

- Plangebied
  - Plangrens
- Bestemmingen
  - Verkeer
  - W-WGB Wonen - Woongebouw
- Functieaanduidingen
  - (sw-vv) specifieke vorm van wonen - voorwaardelijke verplichting
- Bouwvlak
  - bouwvlak
- Maatvoering
  - 15 maximum aantal wooneenheden
  - 7 11 maximum goothoogte (m), maximum bouwhoogte (m)
- Verklaring
  - Ondergrond

Gemeente Heerde

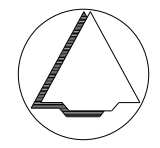

NAAM PLAN  
Bestemmingsplan Stationsstraat 9-11 Heerde

| NAAM GML-BESTAND                    | DATUM    | BLAD VAN BLADEN | FORMAAT |
|-------------------------------------|----------|-----------------|---------|
| NL.IMRO.0246.420HDEBPStations9-VA01 | 4-2-2022 | 1 VAN 1         | A3      |



Best M ingenieursbureau  
Buiksloterdijk 338 1034 ZG Amsterdam  
020 6338110 www.bestm.nl



Twentepoort Oost 16A 7609 RG Almelo  
0546 454466 www.bjz.nu

| TEKENAAR | SCHAAL  |
|----------|---------|
| MvL      | 1 :1000 |