


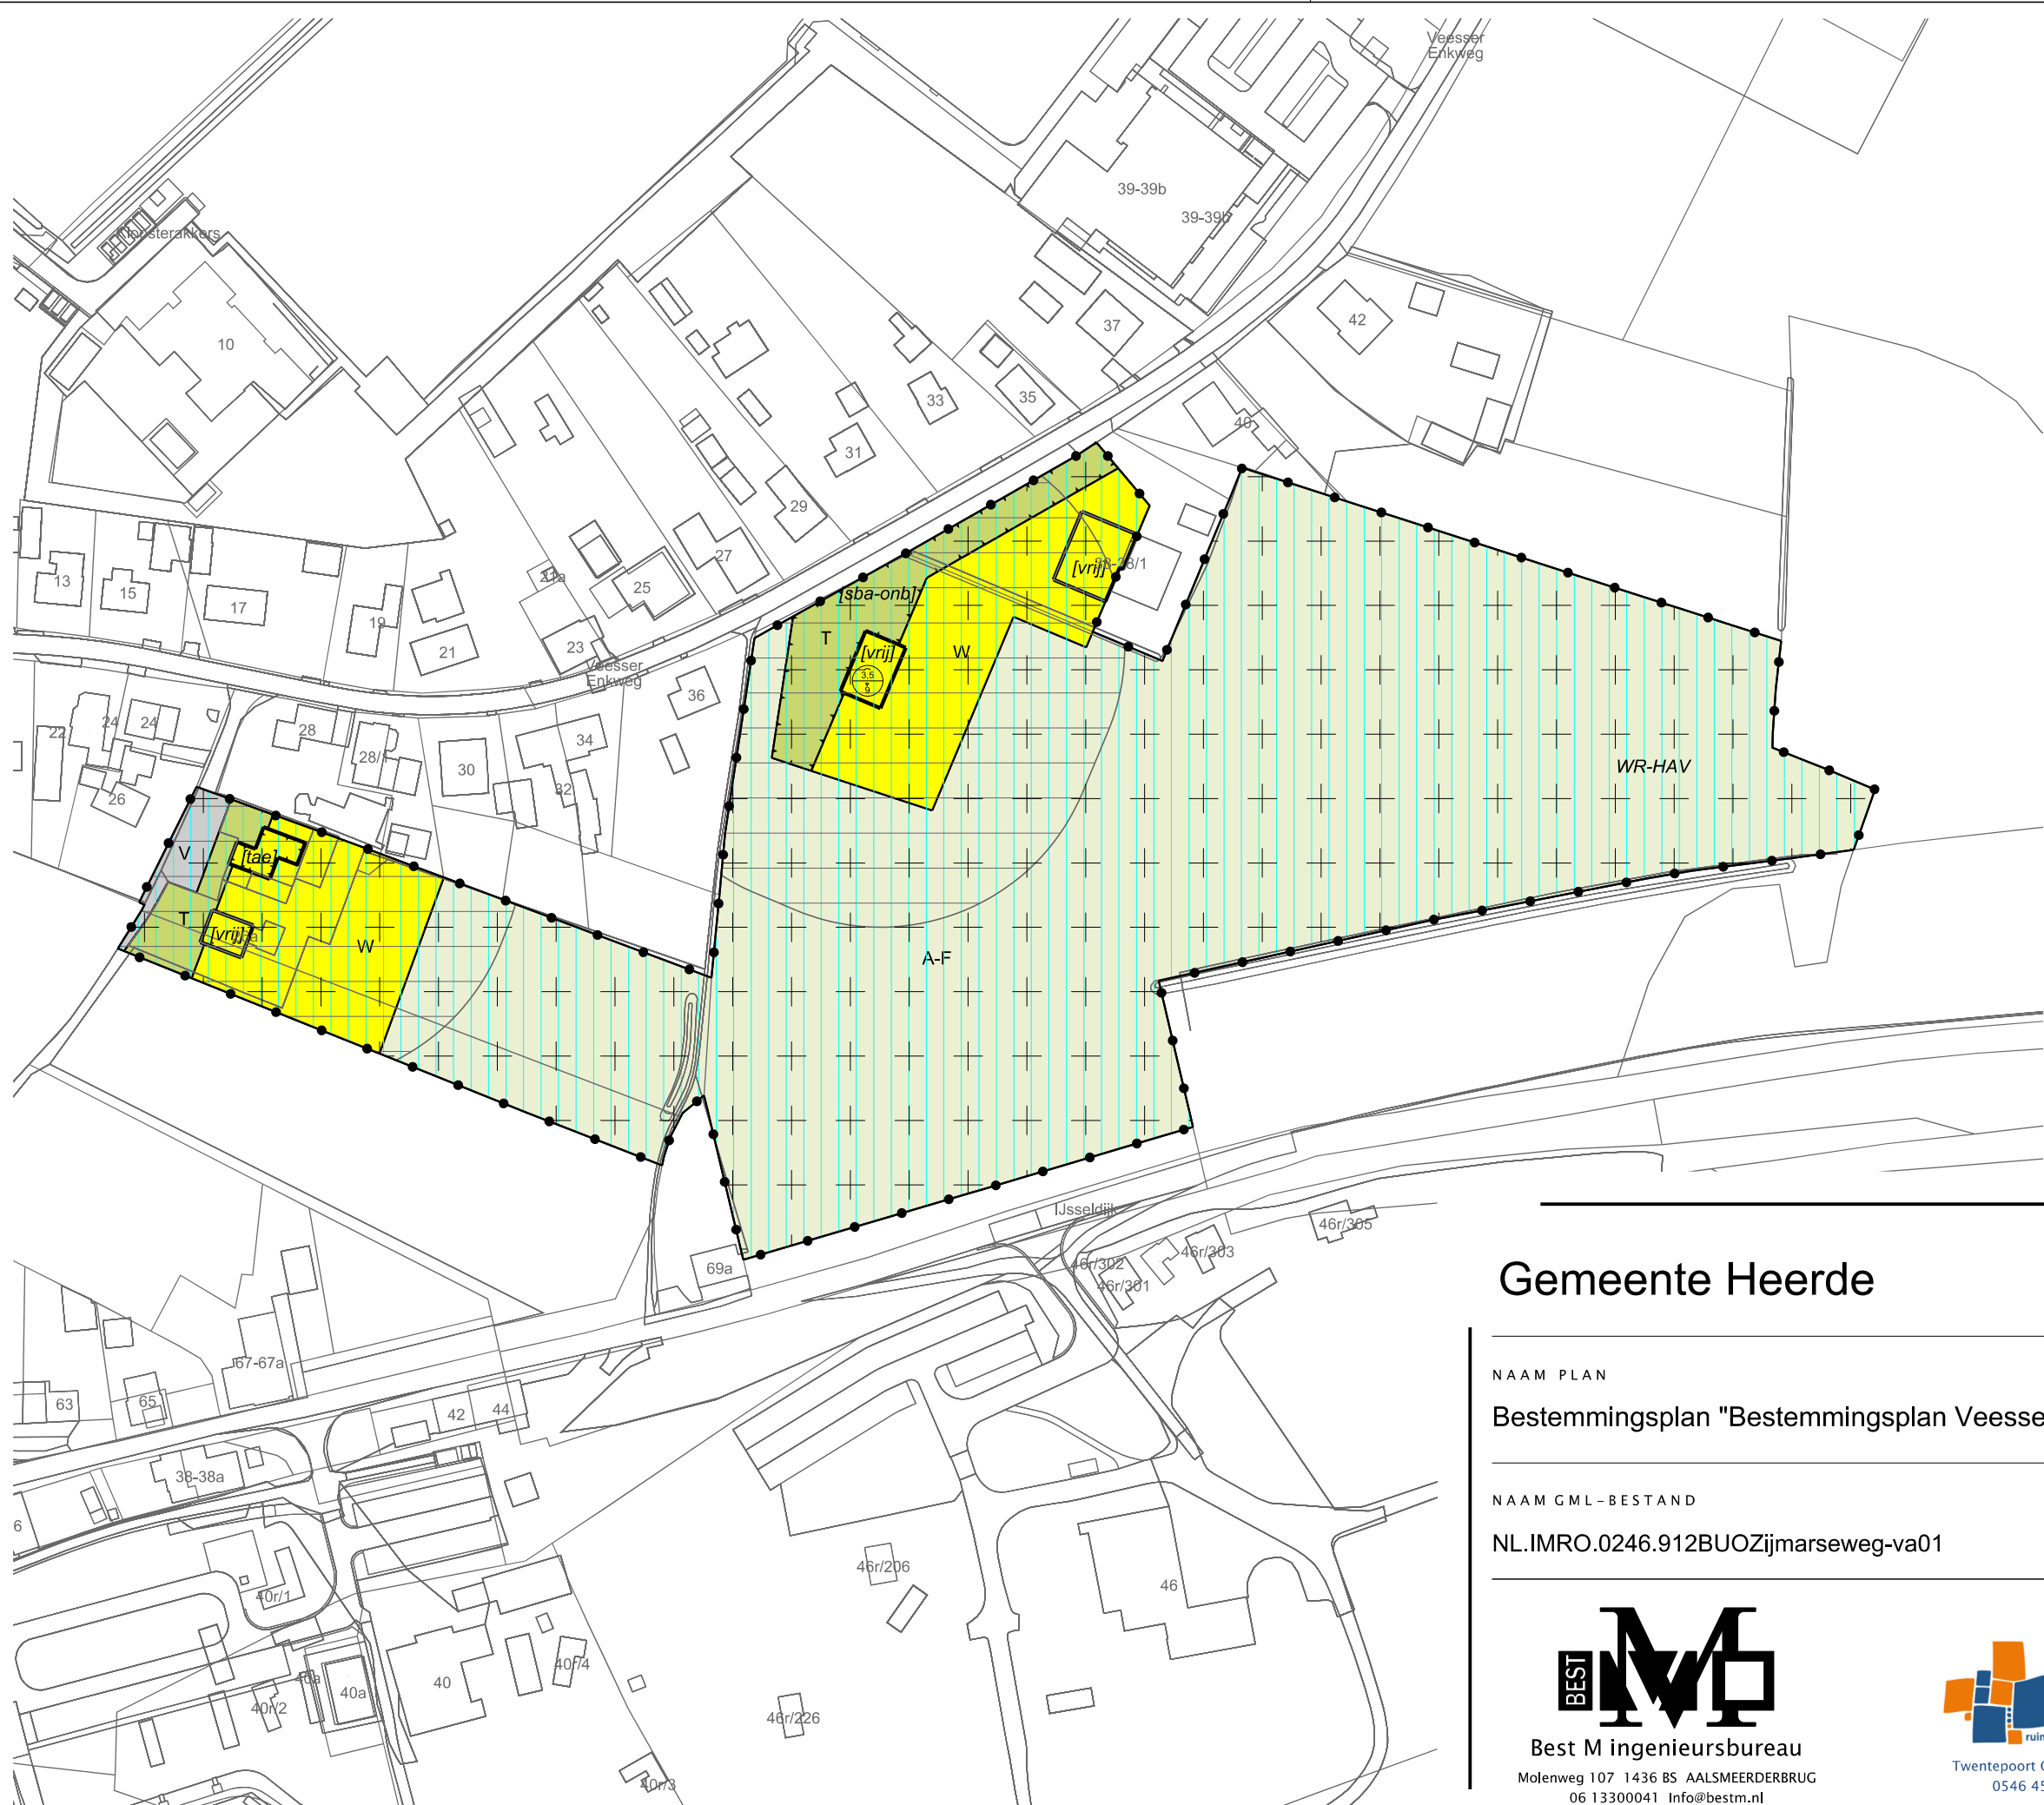

LEGENDA

Plangebied

Plangrens

Bestemmingen

A-F

T

V

W

Agrarisch - Fruitteelt

Tuin

Verkeer

Wonen

Dubbelsaanduidingen

WR-HAV

WR-LAV

Waarde - Hoge archeologische verwachting

Waarde - Lage archeologische verwachting

Gebiedsaanduidingen

overige zone - oeverwal

overige zone - spultzone uitgesloten

vrijwaringszone - molenbiotoop

Funcieaanduidingen

(bw)

(sr-kk)

(sv-pa)

bedrijfswooning

specifieke vorm van recreatie - kleinschalig kamperen

specifieke vorm van verkeer - parkeren

Bouwvlak

bouwvlak

Bouwaanduidingen

[sba-onb]

[tae]

[vrij]

specifieke bouwaanduiding - onbebouwd

twee-aaneen

vrijstaand

Maatvoering

maximum goothoogte (m), maximum bouwhoogte (m)

maximum oppervlakte bedrijfsgebouw (m2)

Verklaring

Ondergrond

Gemeente Heerde

NAAM PLAN

Bestemmingsplan "Bestemmingsplan Veesser Enkweg en Zijmarseweg, Veessen"

NAAM GML-BESTAND

DATUM

BLAD VAN BLADEN

FORMAAT

NL.IMRO.0246.912BUOZijmarseweg-va01

26-2-2024

1 VAN 2

A3

TEKENAAR

SCHAAL

MvL

1 :1500

BEST

M

ingenieursbureau

Molenweg 107 1436 BS AALSMEERDERBRUG

06 13300041 Info@bestm.nl

BJZ.nu

ruimtelijke plannen en advies

Twentepoort Oost 16A 7609 RG Almelo

0546 454466 www.bjz.nu