



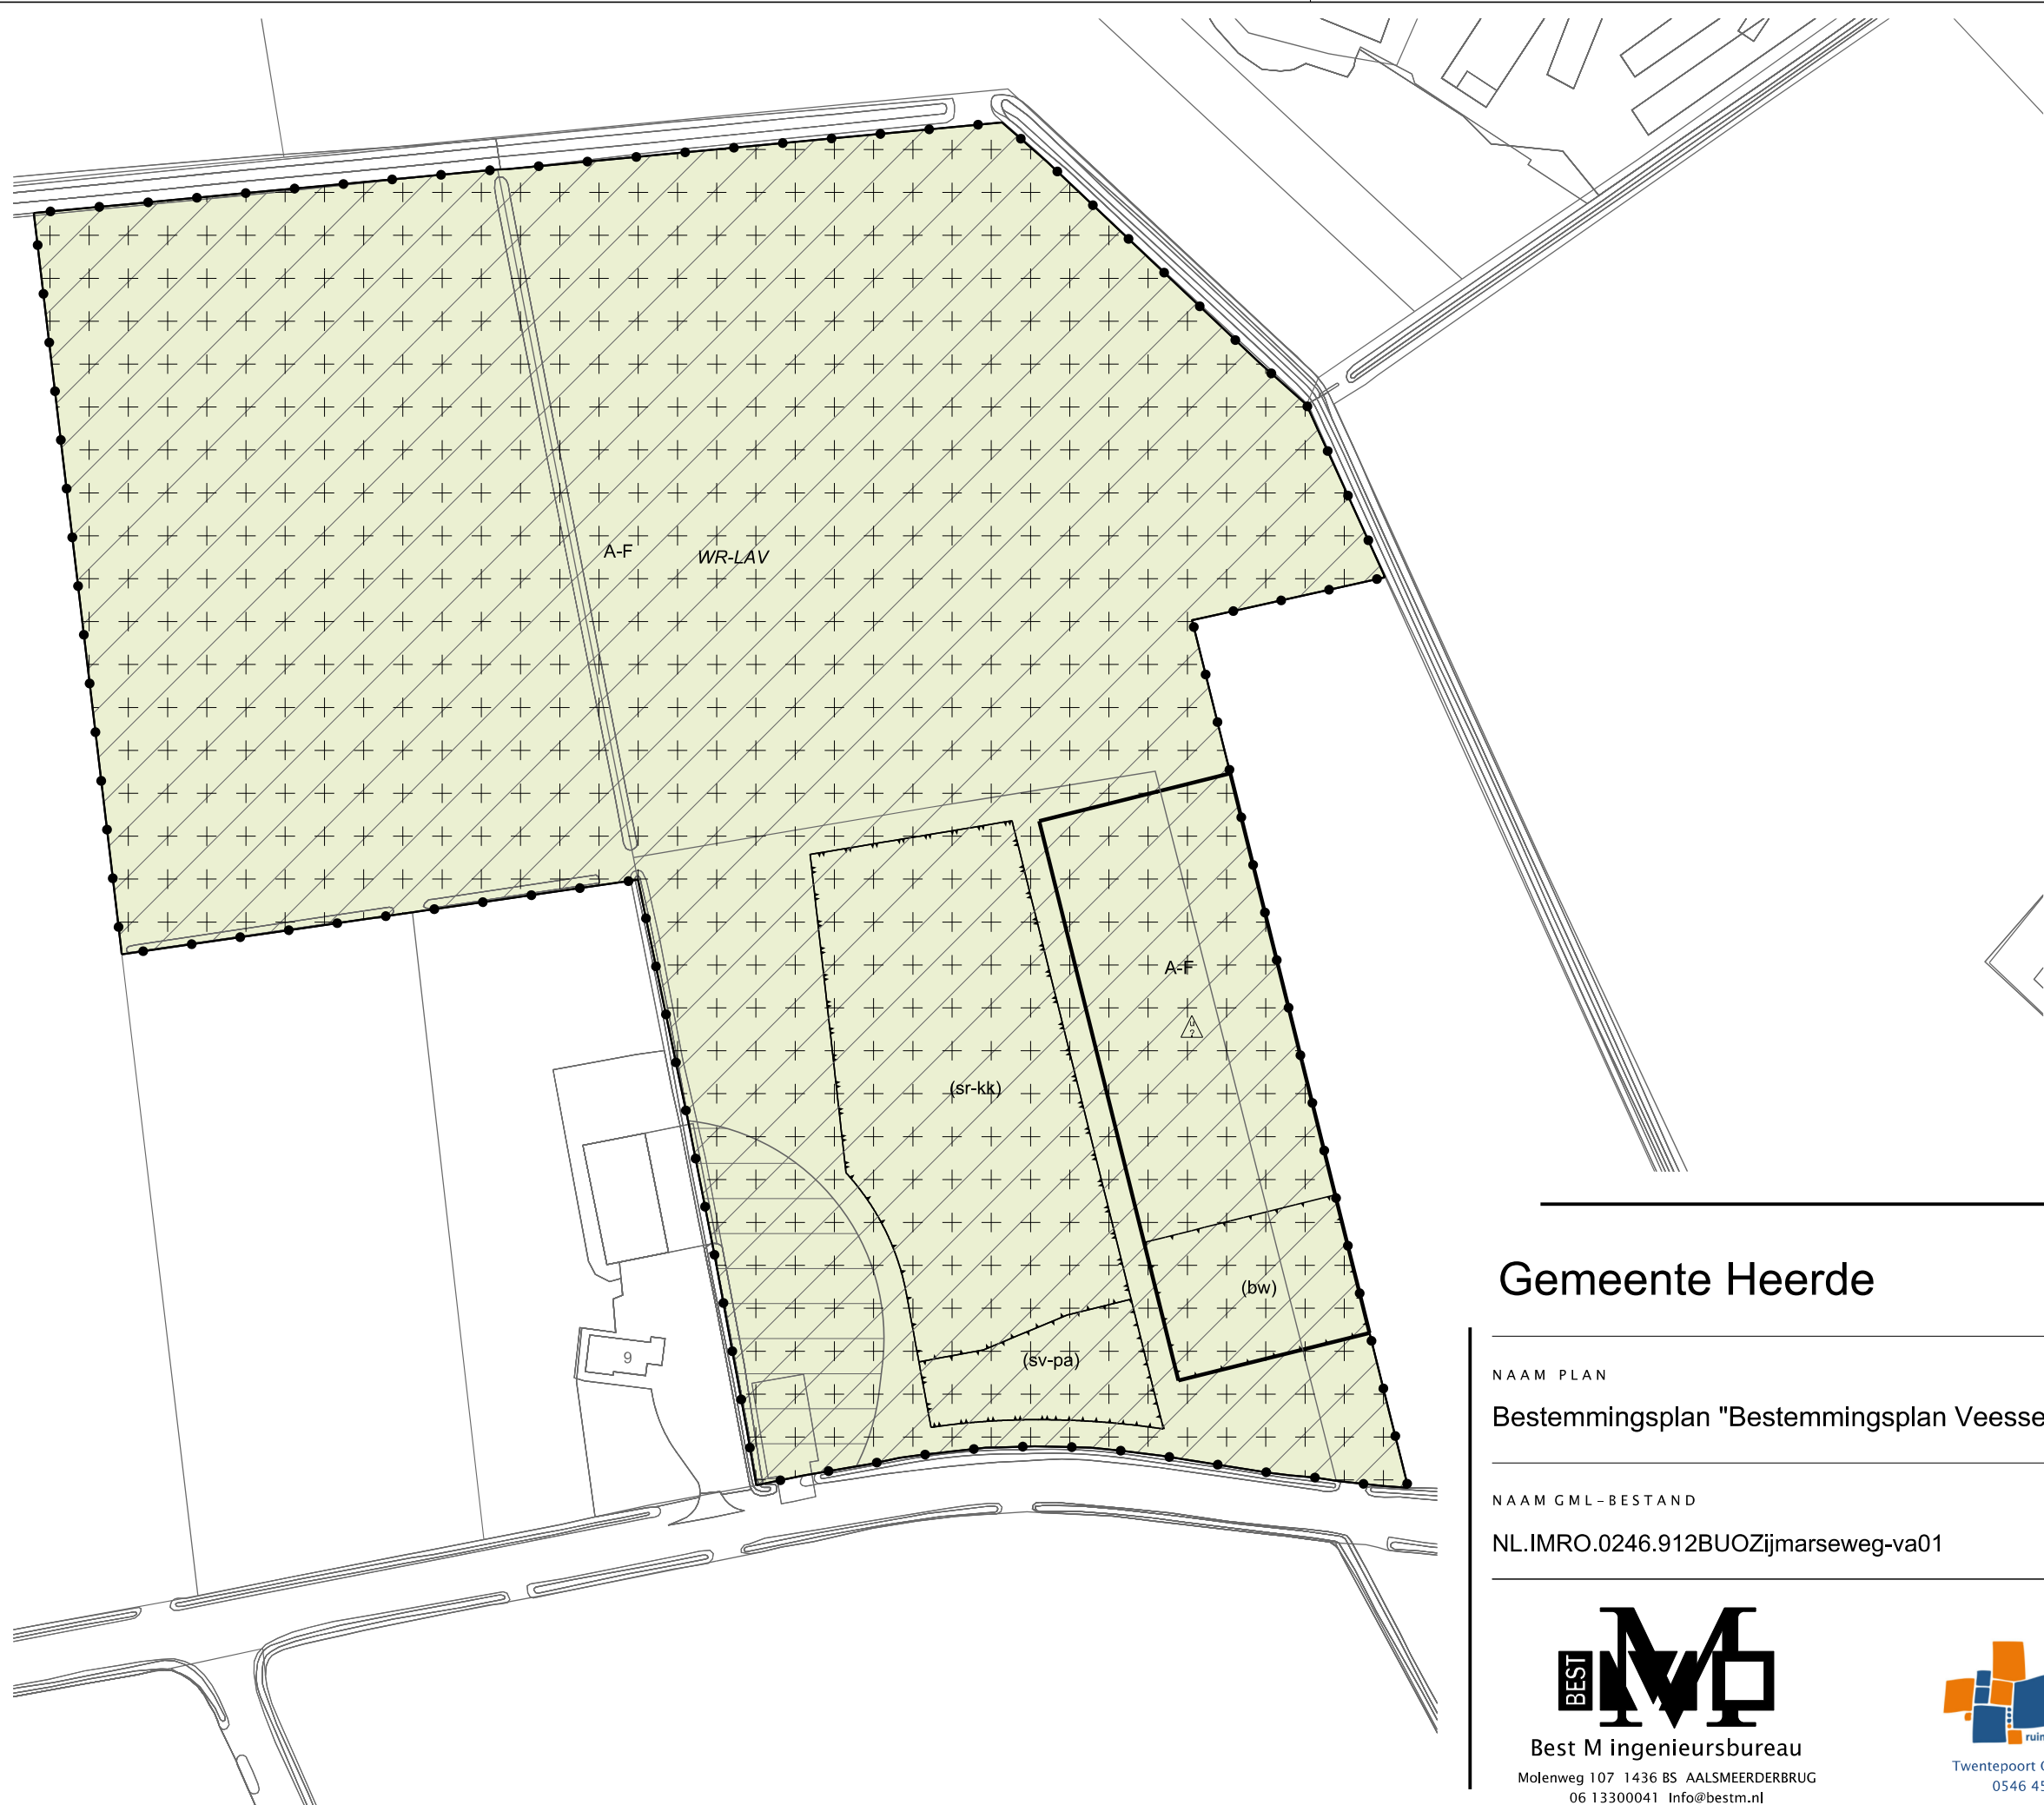

- LEGENDA
- Plangebied
- Plangrens
- Bestemmingen
- A-F Agrarisch - Fruitteelt
 - T Tuin
 - V Verkeer
 - W Wonen
- Dubbelbestemmingen
- Waarde - Hoge archeologische verwachting
 - Waarde - Lage archeologische verwachting
- Gebiedsaanduidingen
- overige zone - oeverwal
 - overige zone - spuitzone uitgesloten
 - vrijwaringszone - molenbiotoop
- Functionaanduidingen
- (bw) bedrijfswoning
 - (sr-kk) specifieke vorm van recreatie - kleinschalig kamperen
 - (sv-pa) specifieke vorm van verkeer - parkeren
- Bouwvlak
- bouwvlak
- Bouwaanduidingen
- [sba-onb] specifieke bouwaanduiding - onbebouwd
 - [tae] twee-aaneen
 - [vrij] vrijstaand
- Maatvoering
- maximum goothoogte (m), maximum bouwhoogte (m)
 - maximum oppervlakte bedrijfsgebouw (m2)
- Verklaring
- Ondergrond

Gemeente Heerde

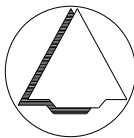

NAAM PLAN

Bestemmingsplan "Bestemmingsplan Veesser Enkweg en Zijmarseweg, Veessen"

NAAM GML-BESTAND NL.IMRO.0246.912BUOZijmarseweg-va01

DATUM 27-2-2024

BLAD VAN BLADEN 2 VAN 2

FORMAAT A3

BEST M

Best M ingenieursbureau

Molenweg 107 1436 BS AALSMEERDERBRUG

06 13300041 Info@bestm.nl

BJZ.nu

ruimtelijke plannen en advies

Twentepoort Oost 16A 7609 RG Almelo

0546 454466 www.bjz.nu

TEKENAAR MvL

SCHAAL 1 :1500