

Gemeente Heerenveen  
T.a.v. mevr. J. Klaren  
Postbus 15000  
8440 GA HEERENVEEN

GEMEENTE HEERENVEEN

nr.: 15.1006396

afd.: PV / J. Klaren

ingekomen d.d.:  
- 3 JUN 2015

afgehandeld d.m.v.:

paraaf: ..... d.d. ....

verzonden 1 juni 2015  
Leeuwarden, 26 mei 2015  
Bijlage(n): 1

Ons kenmerk: WFN1508879  
Tel: 058-292 2612 / J.P. van der Kloet

Cluster Plannen  
Uw kenmerk: 20150513-2-10941




Onderwerp:  
Wateradvies Jinswâlde 7 te Aldeboarn

Geachte mevrouw Klaren,

Op 13 mei 2015 is door u een digitale watertoets doorlopen voor de Jinswâlde 7 te Aldeboarn. Op dit plan is de normale watertoetsprocedure van toepassing. Reden hiervoor is dat het verhard oppervlak toeneemt met meer dan 200 m<sup>2</sup>. Deze brief vormt het wateradvies voor het hierboven genoemde plan.

Het plan bestaat uit de bouw van een langeerruimte en een berging aan de noordkant van de bestaande bebouwing op het perceel. De figuur rechts toont de toekomstige inrichting van het gebied.

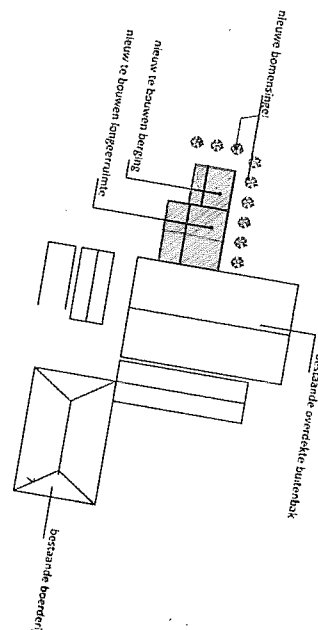

## **Leidraad Watertoets**

In de Leidraad Watertoets staan de uitgangspunten waarmee het nodig is om rekening te houden bij het ontwikkelen van ruimtelijke plannen. Daarnaast staat in de Leidraad achtergrondinformatie over de verschillende onderwerpen en informatie over hoe u het wateradvies kunt verwerken in het ruimtelijke plan. De Leidraad Watertoets is te raadplegen op onze website: [www.wetterskipfryslan.nl/watertoets](http://www.wetterskipfryslan.nl/watertoets).

## **Wateraspecten**

In de normale procedure stelt Wetterskip Fryslân een wateradvies op, waarbij we ingaan op de aspecten die vanuit het oogpunt van water van belang zijn bij ruimtelijke plannen. De beschrijving van de wateraspecten sluit zoveel mogelijk aan bij de indeling van het Waterbeheerplan en de Leidraad Watertoets in de thema's Veilig, Voldoende en Schoon.

## **Veilig**

Het aspect *Veilig* is niet van toepassing op dit plan.

## **Voldoende**

### **Peilbeheer**

#### *Drooglegging<sup>1</sup>*

Bij het realiseren van bebouwing en het aanleggen van de verharding is het nodig om rekening te houden met voldoende drooglegging om bijvoorbeeld opdrijven van verharding te voorkomen. We adviseren voor bebouwing met kruipruimte een drooglegging van 1,10 m en voor bebouwing zonder kruipruimte een drooglegging van 0,70 m gerekend vanaf de te realiseren bovenkant vloer. Ook voor verharding adviseren wij een drooglegging van 0,70 m.

Het plangebied ligt in een peilgebied met een zomerpeil van -1,00 m NAP en een winterpeil van -1,1 m NAP<sup>2</sup>. De geschatte gemiddelde maaiveldhoogte ligt tussen de -0,40 m NAP en de -0,15 m NAP. Wij adviseren u om bij het bepalen van de aanleghoogte rekening te houden met de droogleggingsnorm.

#### *Grondwateronttrekking*

Bij de aanleg van gebouwen of infrastructuur is het vaak nodig om het grondwater te verlagen om het werk droog uit te kunnen voeren. Voor het onttrekken van grondwater is een vergunning of melding nodig. Ook het lozen van onttrokken grondwater is meldingsplichtig. Om te weten of u met een melding kunt volstaan of een vergunning nodig hebt, kunt u contact opnemen met Cluster Vergunningverlening van Wetterskip Fryslân. Meer informatie over de watervergunning en de meldingsplicht vindt u onder *Waterwet* in deze brief.

---

<sup>1</sup> De drooglegging is de afstand tussen waterpeil in de sloot en het maaiveld. Voor woningen wordt voor het maaiveld de bovenkant van de vloer genomen.

<sup>2</sup> Dit vastgestelde peil is een streefpeil. Het werkelijke peil is als gevolg van opstuwing en de weersomstandigheden niet altijd gelijk aan het streefpeil.

### **Compensatie toename verhard oppervlak<sup>3</sup>**

Als gevolg van de realisatie van het plan neemt de hoeveelheid verhard oppervlak toe met meer dan 200 m<sup>2</sup>. Wanneer een terrein onverhard is kan hemelwater infiltreren in de ondergrond. Door verharding van (een deel van) het gebied stroomt het hemelwater versneld af. Hierdoor belast u het oppervlaktewater extra. Wetterskip Fryslân heeft een verbod opgenomen in de Keur voor de toename van verhard oppervlak met meer dan 200 m<sup>2</sup>. Er wordt vrijstelling op dit verbod gegeven wanneer voor een plan een wateradvies is afgegeven en de uitvoering van de compensatie geschiedt conform het wateradvies. In dat geval is voor de realisatie van het verhard oppervlak geen watervergunning nodig.

Het verhard oppervlak neemt door de realisatie van het plan toe met 325 m<sup>2</sup>. Om overlast te voorkomen is het nodig dat de initiatiefnemer de toename aan verhard oppervlak compenseert in hetzelfde peilgebied. Wij hanteren hiervoor een compensatienorm van 10%. Voorliggend plan moet ter compensatie voorzien in tenminste 32,5 m<sup>2</sup> nieuw oppervlaktewater. Dit kunt u realiseren door de sloot aan de oostkant van het perceel over een lengte van 65 meter met 0,50 meter te verbreden. Zie ook de kaart in de bijlage.

Op de luchtfoto ligt ter plaatse van het plangebied nog een watergang. Voor het dempen van deze watergang heeft u al een vergunning aangevraagd. Deze vergunning is verleend (wfn1415104) en er zijn hierin afspraken gemaakt over de compensatie van de demping.

### **Schoon**

#### **Afvalwater- en regenwatersysteem**

Om het aantal overstortingen van rioolwater en de belasting van rioolwaterzuiveringen te beperken, is het uitgangspunt om regenwater en rioolwater zoveel mogelijk gescheiden af te voeren.

In geval van dit bouwplan kunt u het hemelwater afkomstig van verhard oppervlak, onder bij *Waterkwaliteit* in deze brief genoemde voorwaarden, lozen op het oppervlaktewater.

#### **Waterkwaliteit**

Om een goede waterkwaliteit te realiseren is het nodig dat u voorkomt dat milieubelastende stoffen in het oppervlaktewater terecht komen. De bouwwijze en onderhoudstechniek moeten emissievrij zijn. Ook is het nodig dat u bouwt met milieuvriendelijk en duurzaam materiaal.

U dient te voorkomen dat mest, voederresten en perssappen in het oppervlaktewater terecht komen. Hierbij is het nodig dat u voldoet aan het Besluit algemene regels voor inrichtingen. Voor meer informatie of verder advies hierover kunt u contact opnemen met Cluster Vergunningverlening van Wetterskip Fryslân.

### **Vervolg**

#### **Waterwet**

Voor alle activiteiten in en nabij het watersysteem, waaronder het lozen van afvalwater op het oppervlaktewater, het onttrekken van grondwater of het aanbrengen van een wijziging in het watersysteem, dient u een vergunning aan te vragen of een melding te doen bij Wetterskip Fryslân. Op onze website ([www.wetterskipfryslan.nl](http://www.wetterskipfryslan.nl)) treft u meer informatie aan over de Waterwet en u kunt daar onder andere ook meldingsformulieren en het aanvraagformulier voor een watervergunning downloaden. De aanvraag voor een watervergunning of de melding kunt u ook

---

<sup>3</sup> Verhard oppervlak: Alle oppervlakten zoals daken, trottoirs en wegen worden gerekend onder de noemer verhard oppervlak.

gelijktijdig met de omgevingsvergunningaanvraag indienen via het omgevingsloket online ([www.omgevingsloket.nl](http://www.omgevingsloket.nl)).

#### **Procedure**

Wij gaan er van uit dat u de in deze watertoets vermelde adviezen opvolgt en meeneemt in de verdere planvorming. Wij vragen u om het wateradvies te communiceren met de initiatiefnemer. Wanneer u de vermelde adviezen opvolgt zien wij met betrekking tot het voorliggende plan geen waterhuishoudkundige bezwaren. Hierbij geven wij dan ook een positief wateradvies. De watertoetsprocedure is hiermee wat ons betreft afgerond.


Mocht u vragen hebben over het wateradvies of wilt u verder overleggen over het plan, dan kunt u contact opnemen met de gemeentelijk contactpersoon van Wetterskip Fryslân Hans Valk of de opsteller van dit wateradvies Jelly van der Kloet. De in deze brief genoemde afdelingen en personen zijn telefonisch bereikbaar via het algemene telefoonnummer van Wetterskip Fryslân: 058-292 22 22.

Hoogachtend,


namens het dagelijks bestuur van Wetterskip Fryslân,

A handwritten signature in black ink, consisting of a stylized 'R' followed by a long horizontal stroke.

drs. R. Smit,  
Manager Cluster Plannen.

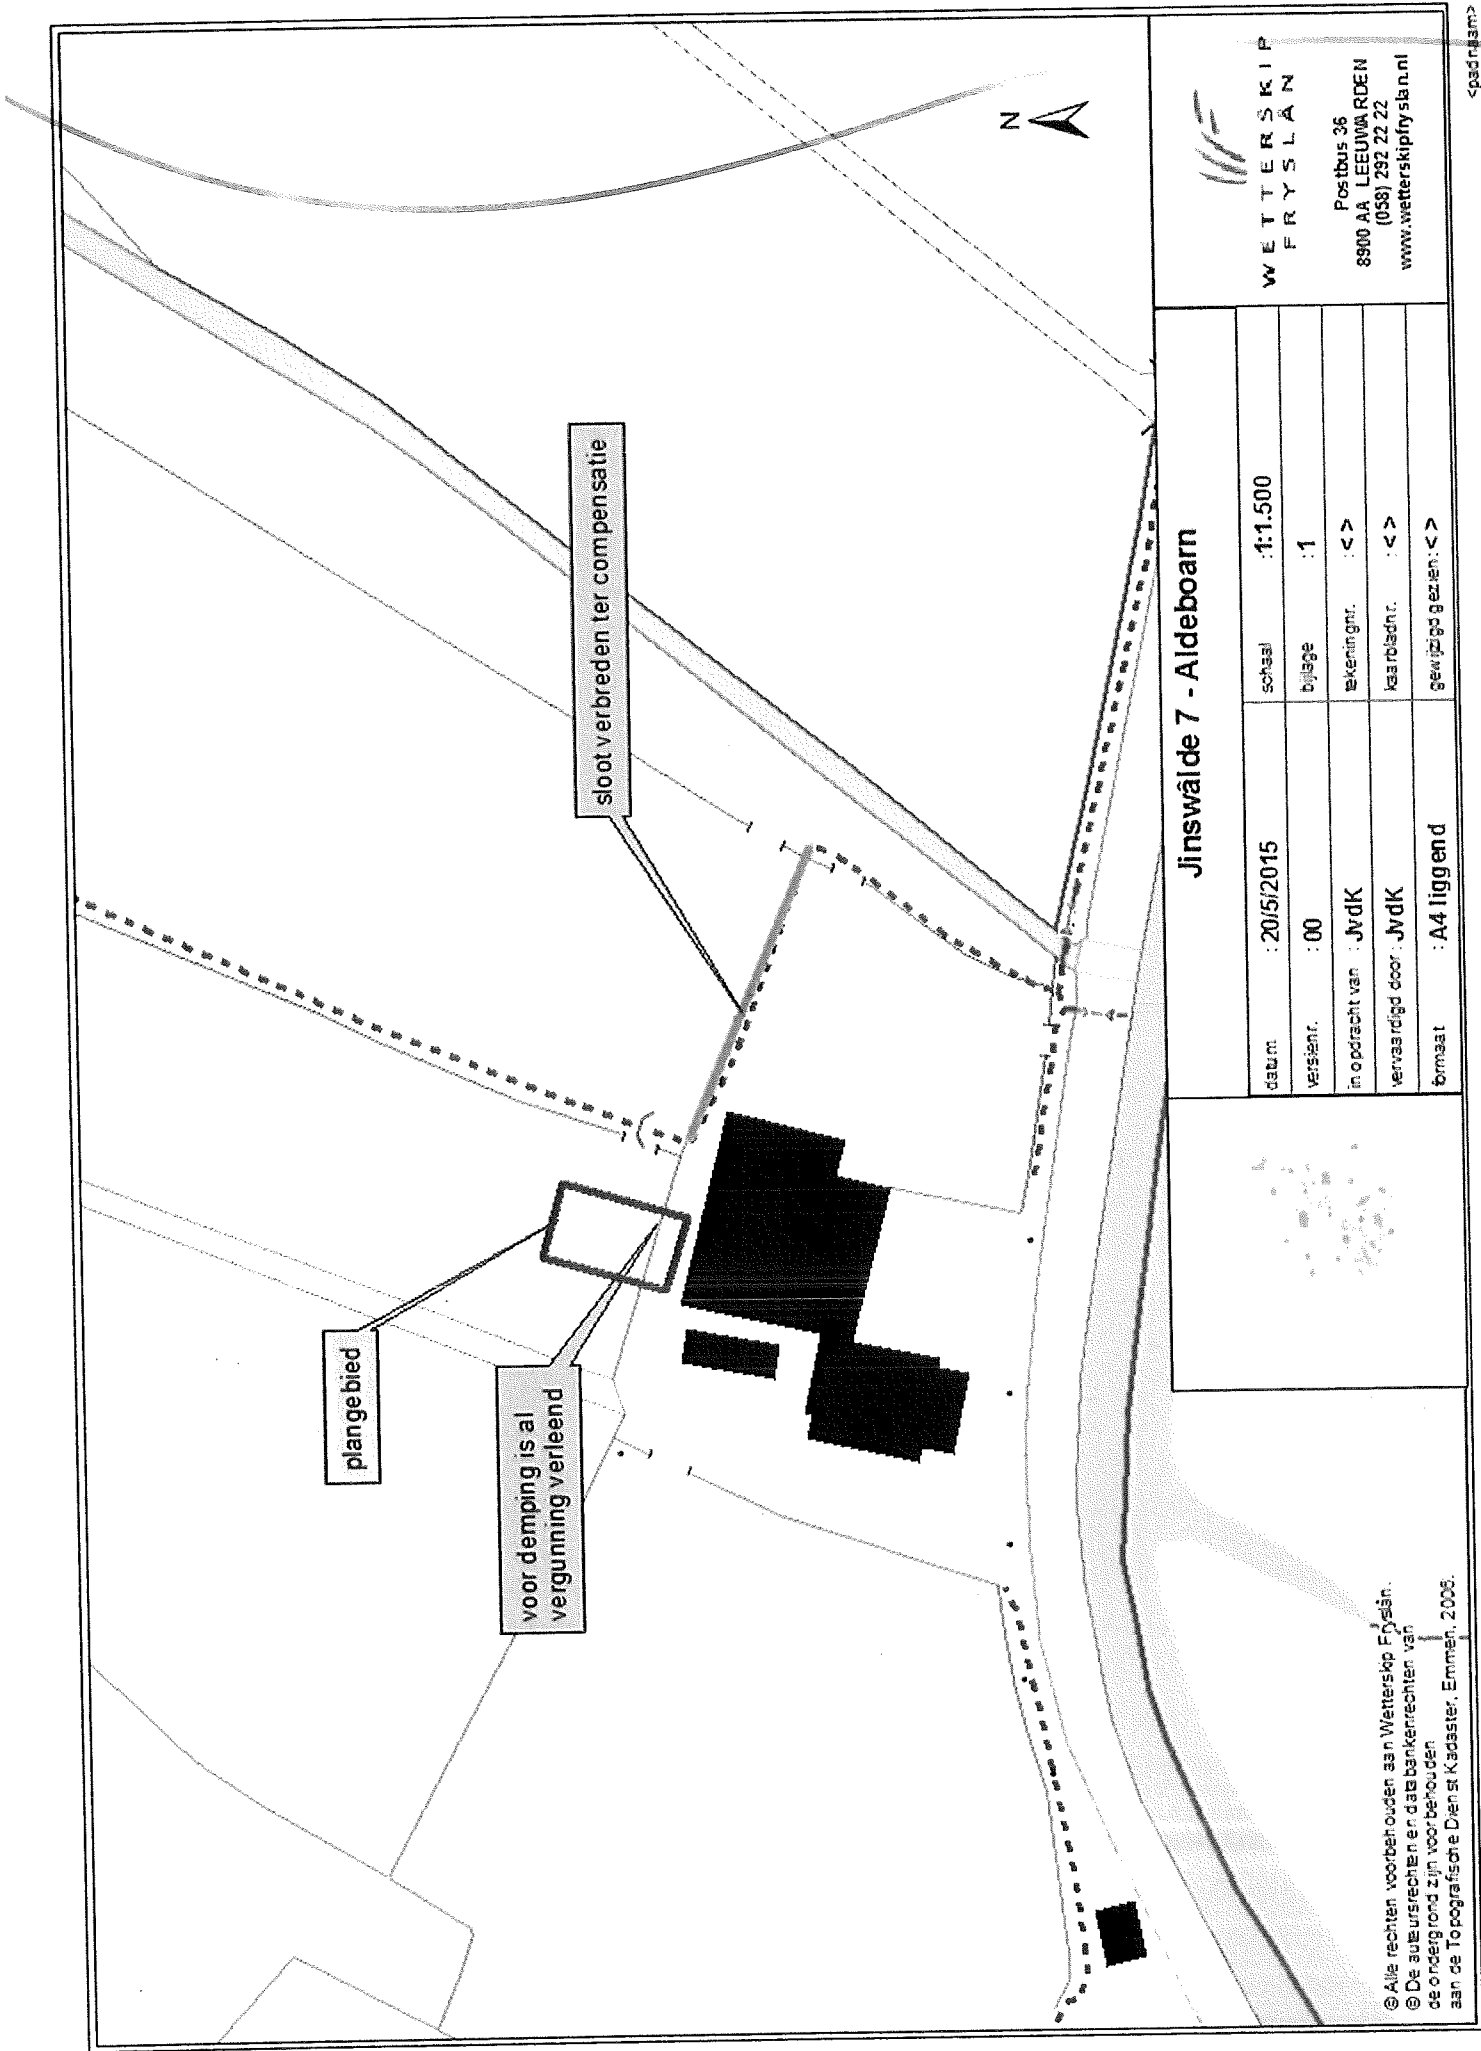

Jinswâlde 7 - Aldeboarn

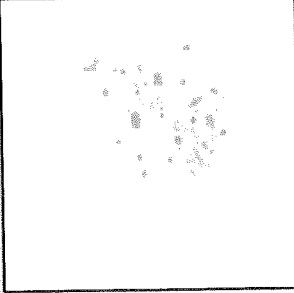

© Alle rechten voorbehouden aan Wetherskip Fryske  
© De auteursrechten en databankenrechten van  
de ondergrond zijn voorbehouden  
aan de Topografische Dienst Kadaster, Emmen, 2006.

|                  |              |                  |           |
|------------------|--------------|------------------|-----------|
| datum            | : 20/5/2015  | schaal           | : 1:1.500 |
| versie nr.       | : 00         | bijlage          | : 1       |
| in opdracht van  | : JvdK       | tekening nr.     | : < >     |
| vervaardigd door | : JvdK       | kaartblad nr.    | : < >     |
| formaat          | : A4 liggend | gewijzigd gezien | : < >     |

W E T H E R S K I P  
F R Y S L A N  
Postbus 36  
8900 AA LEEUWA RDE N  
(058) 292 22 22  
www.wetherskipfryslan.nl