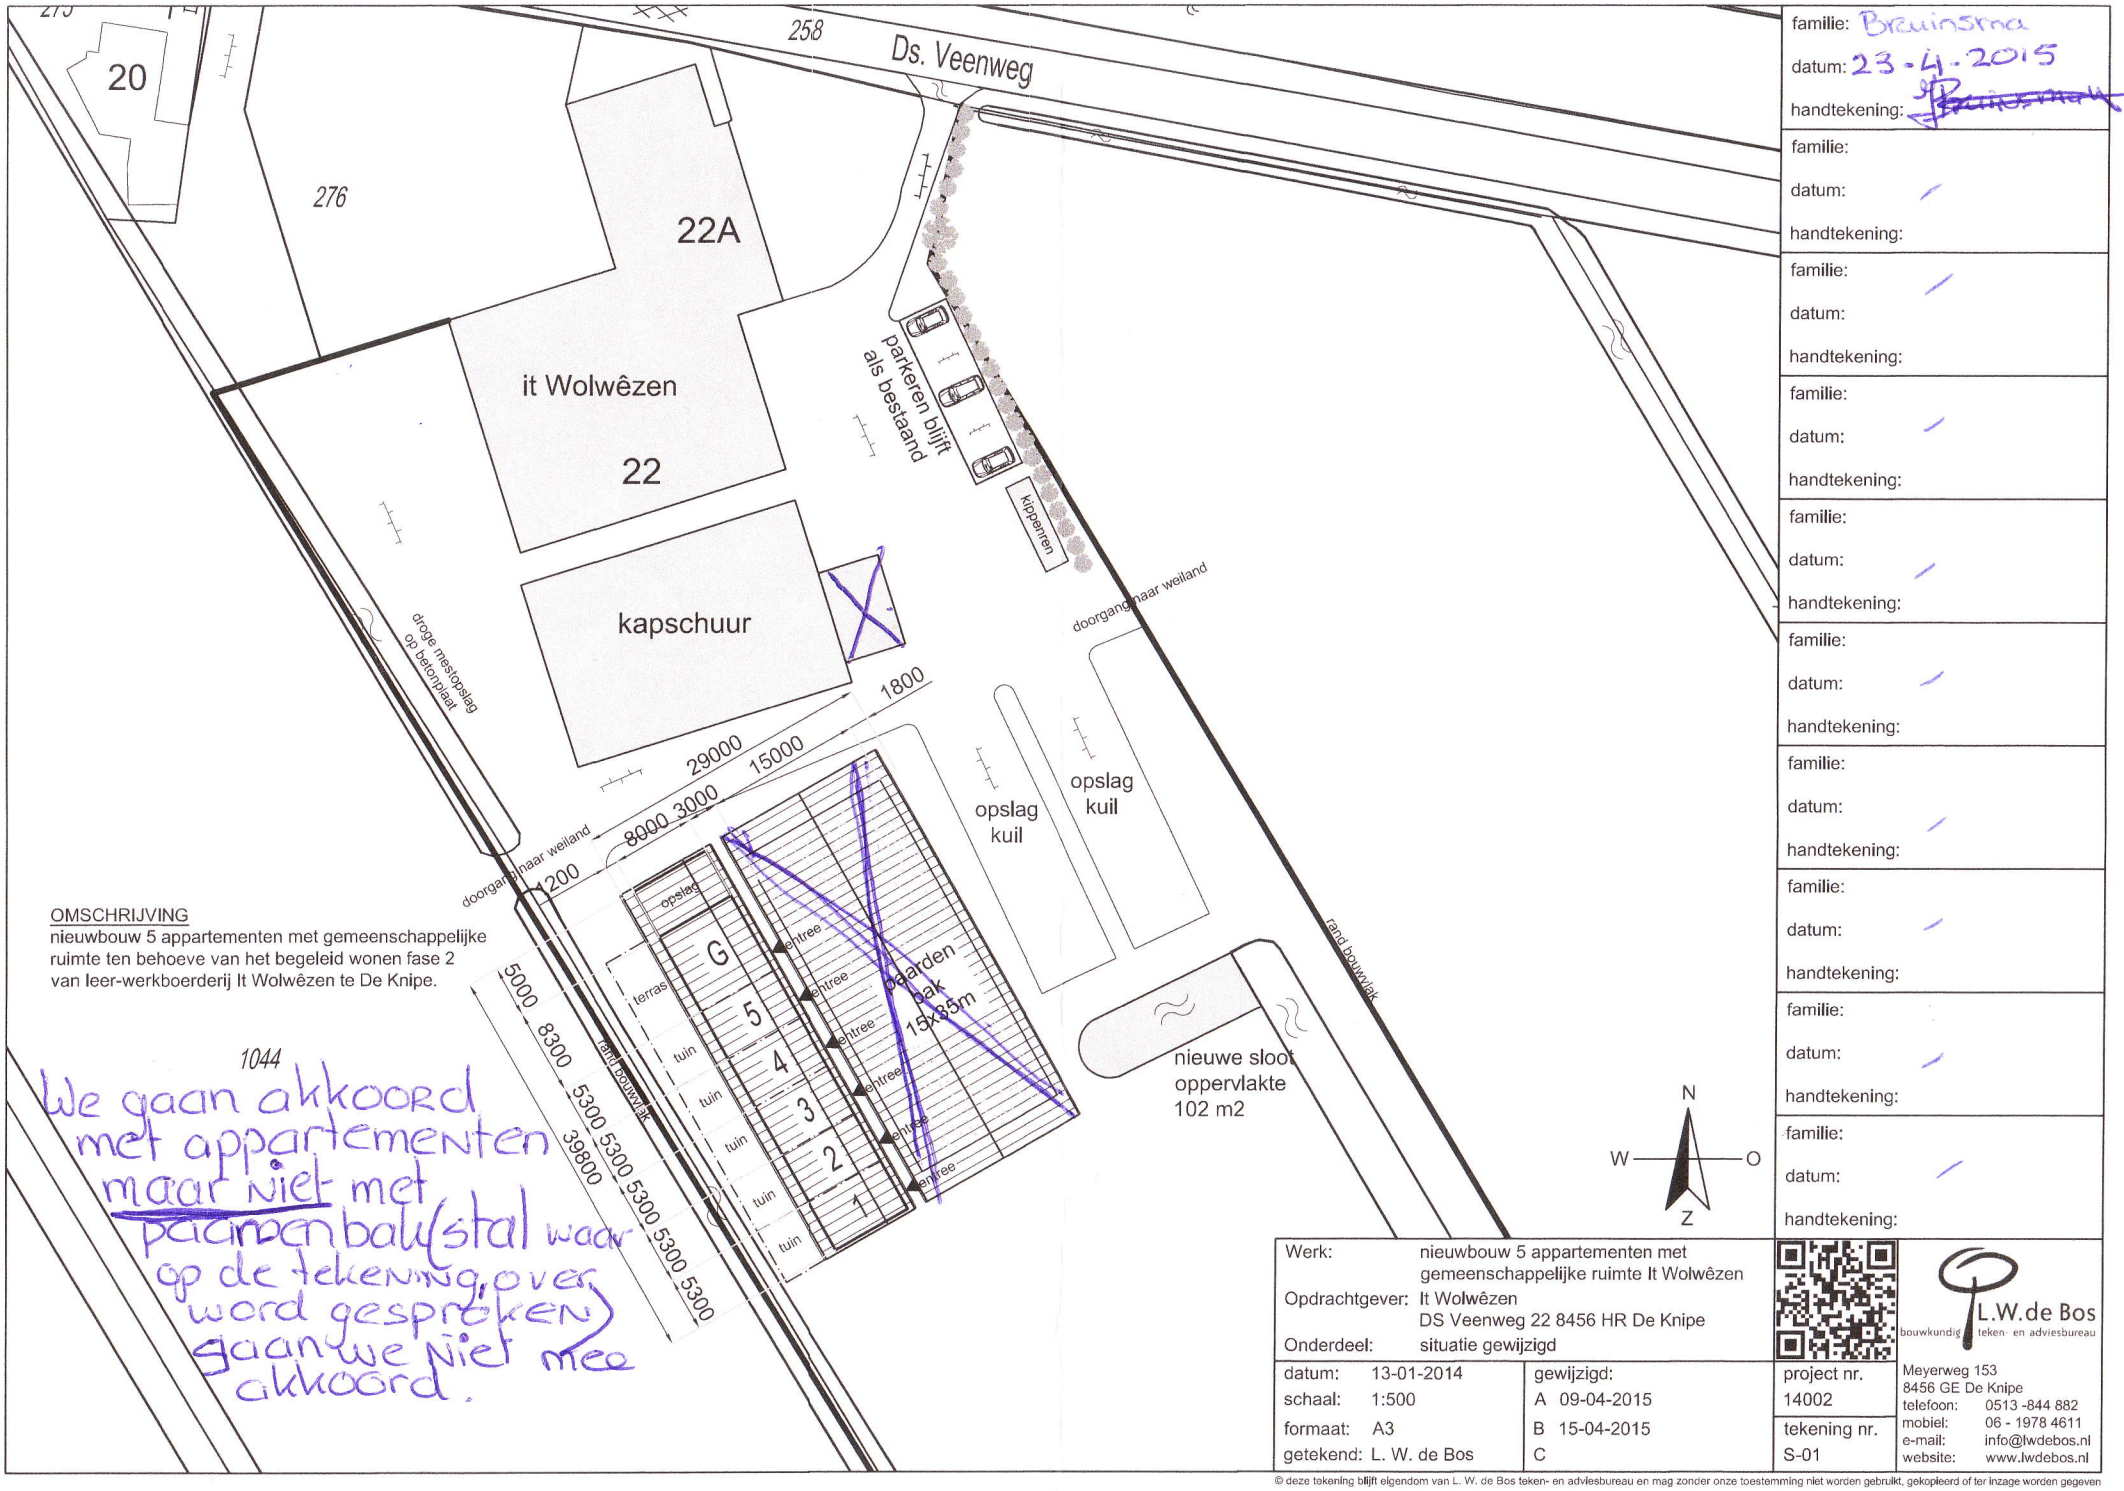


OMSCHRIJVING
nieuwbouw 5 appartementen met gemeenschappelijke ruimte ten behoeve van het begeleid wonen fase 2 van leer-werkboerderij It Wolwêzen te De Knipe.

1044


We gaan akkoord met appartementen maar niet met paarden bak (stal waar op de tekening) over word gesproken gaan we Niet mee akkoord.

familie:	Brouinsma
datum:	23-4-2015
handtekening:	~~Brouinsma~~
familie:	
datum:	
handtekening:	
familie:	
datum:	
handtekening:	
Werk:	nieuwbouw 5 appartementen met gemeenschappelijke ruimte It Wolwêzen		
Opdrachtgever:	It Wolwêzen DS Veenweg 22 8456 HR De Knipe		
Onderdeel:	situatie gewijzigd		
datum:	13-01-2014	gewijzigd:	
schaal:	1:500	A	09-04-2015
formaat:	A3	B	15-04-2015
getekend:	L. W. de Bos	C	
project nr.	14002		
tekening nr.	S-01		

L.W.de Bos
bouwkundig teken- en adviesbureau
Meyerweg 153
8456 GE De Knipe
telefoon: 0513 -844 882
mobiel: 06 - 1978 4611
e-mail: info@lwdebos.nl
website: www.lwdebos.nl

© deze tekening blijft eigendom van L. W. de Bos teken- en adviesbureau en mag zonder onze toestemming niet worden gebruikt, gekopieerd of ter inzage worden gegeven

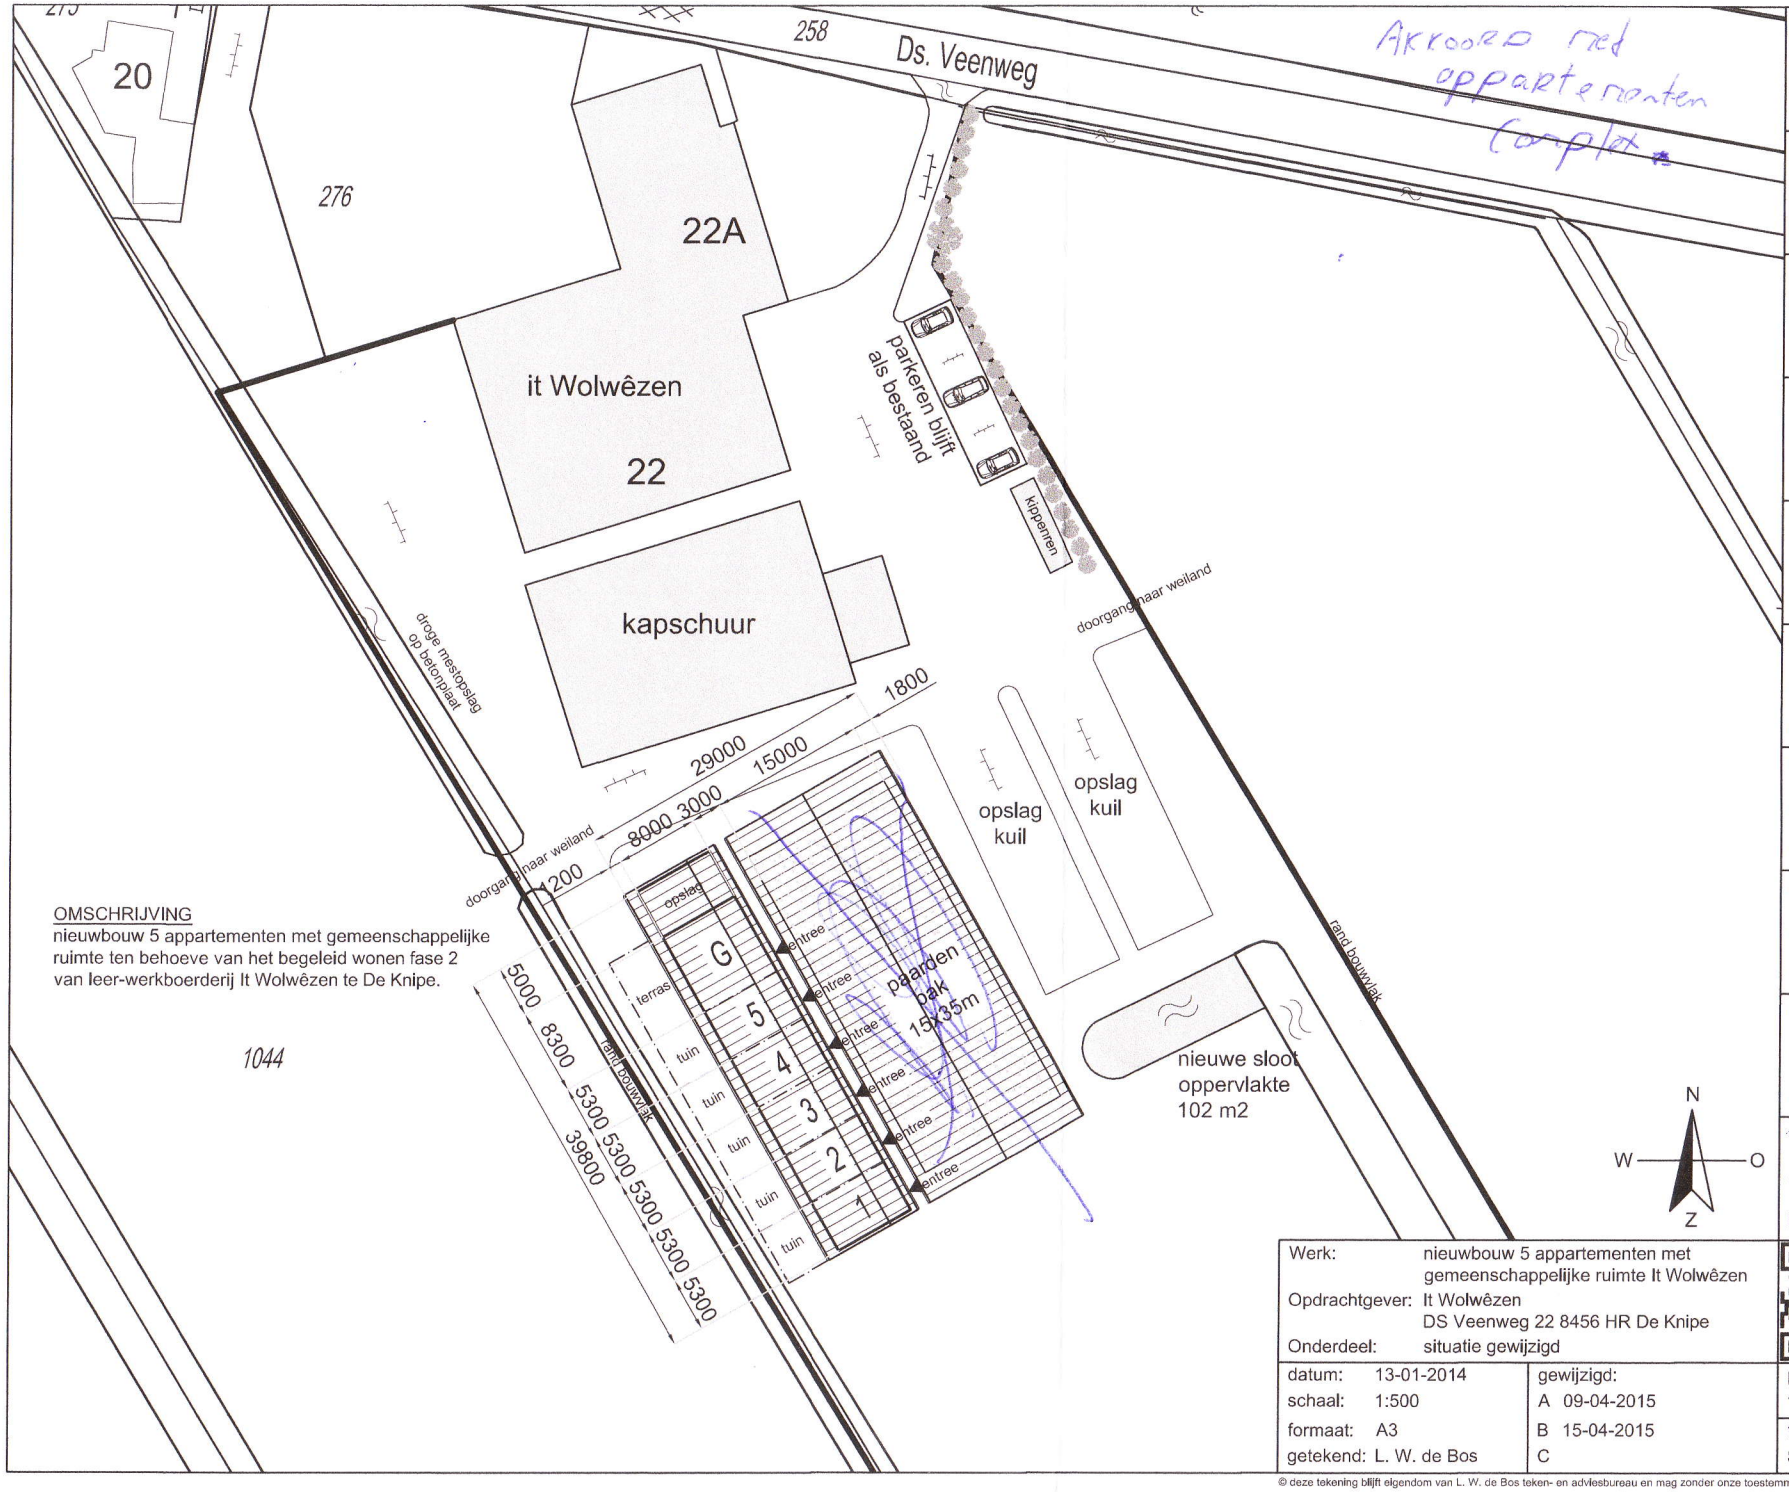

OMSCHRIJVING
nieuwbouw 5 appartementen met gemeenschappelijke ruimte ten behoeve van het begeleid wonen fase 2 van leer-werkboerderij It Wolwêzen te De Knipe.

Akkoord met appartementen complex

familie:	IT. VAN AKKEN
datum:	22-04-2015
handtekening:	
familie:	
datum:	
handtekening:	
familie:	
datum:	
handtekening:	


Werk:	nieuwbouw 5 appartementen met gemeenschappelijke ruimte It Wolwêzen
Opdrachtgever:	It Wolwêzen DS Veenweg 22 8456 HR De Knipe
Onderdeel:	situatie gewijzigd

datum:	13-01-2014	gewijzigd:	
schaal:	1:500	A	09-04-2015
formaat:	A3	B	15-04-2015
getekend:	L. W. de Bos	C	

project nr. 14002
tekening nr. S-01

L.W.de Bos
bouwkundig teken- en adviesbureau
Meyerweg 153
8456 GE De Knipe
telefoon: 0513 -844 882
mobiel: 06 - 1978 4611
e-mail: info@lwdebos.nl
website: www.lwdebos.nl

© deze tekening blijft eigendom van L. W. de Bos teken- en adviesbureau en mag zonder onze toestemming niet worden gebruikt, gekopieerd of ter inzage worden gegeven

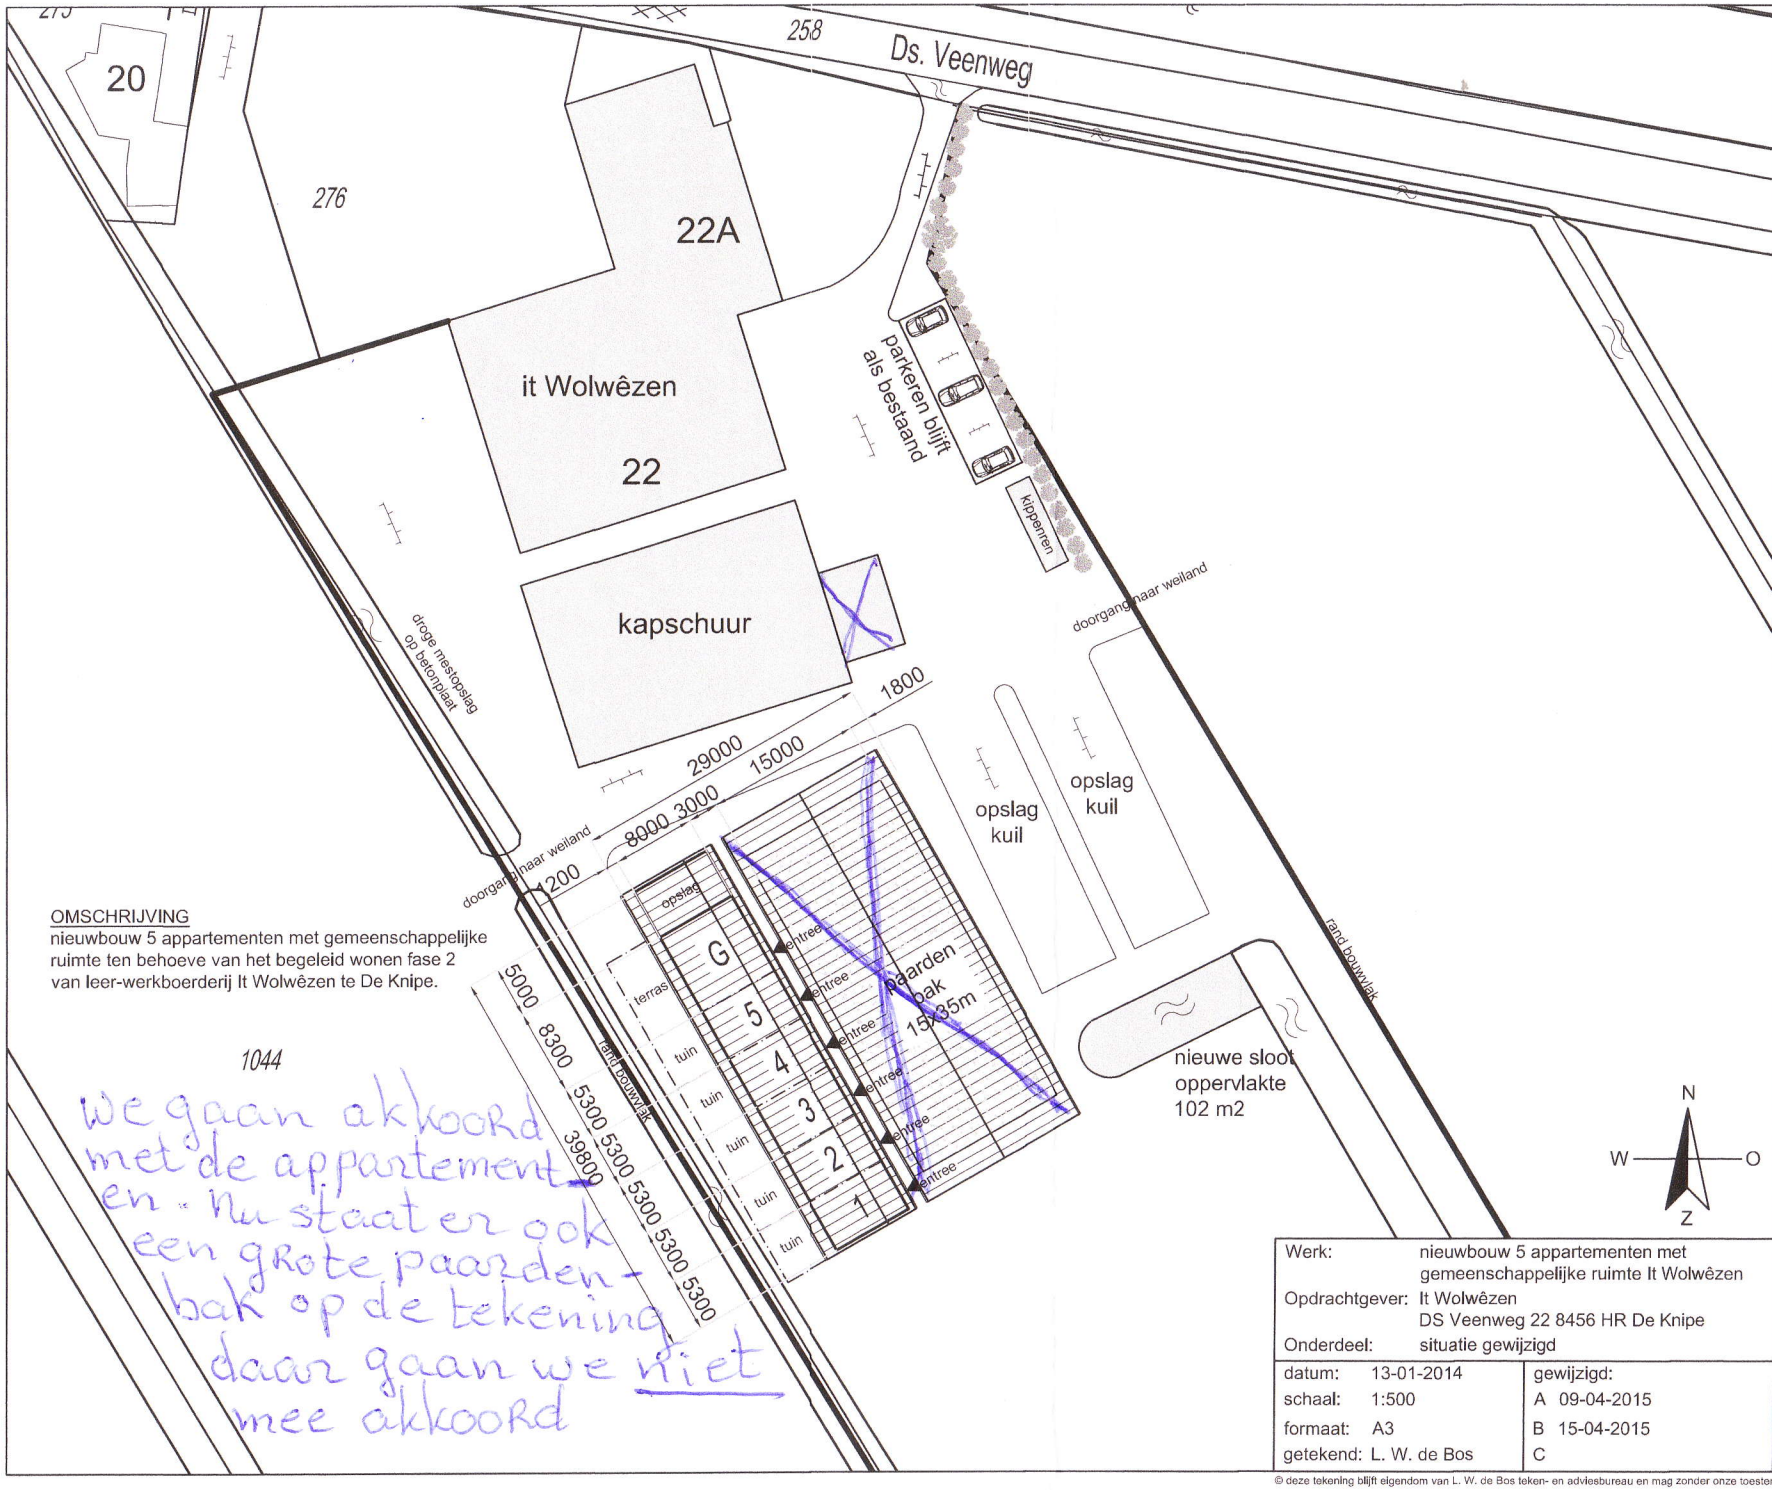

OMSCHRIJVING
nieuwbouw 5 appartementen met gemeenschappelijke ruimte ten behoeve van het begeleid wonen fase 2 van leer-werkboerderij It Wolwêzen te De Knipe.

We gaan akkoord met de appartementen. Nu staat er ook een grote paarden-bak op de tekening daar gaan we niet mee akkoord


van den Bos

familie:	de Bos
datum:	23-9-2015
handtekening:	
familie:	
datum:	
handtekening:	
familie:	
datum:	
handtekening:	

Werk:	nieuwbouw 5 appartementen met gemeenschappelijke ruimte It Wolwêzen
Opdrachtgever:	It Wolwêzen DS Veenweg 22 8456 HR De Knipe
Onderdeel:	situatie gewijzigd
datum:	13-01-2014
schaal:	1:500
formaat:	A3
getekend:	L. W. de Bos
gewijzigd:	A 09-04-2015 B 15-04-2015 C
project nr.	14002
tekening nr.	S-01

L.W.de Bos
bouwkundig teken- en adviesbureau
Meyerweg 153
8456 GE De Knipe
telefoon: 0513 -844 882
mobiel: 06 - 1978 4611
e-mail: info@lwdebos.nl
website: www.lwdebos.nl

© deze tekening blijft eigendom van L. W. de Bos teken- en adviesbureau en mag zonder onze toestemming niet worden gebruikt, gekopieerd of ter inzage worden gegeven

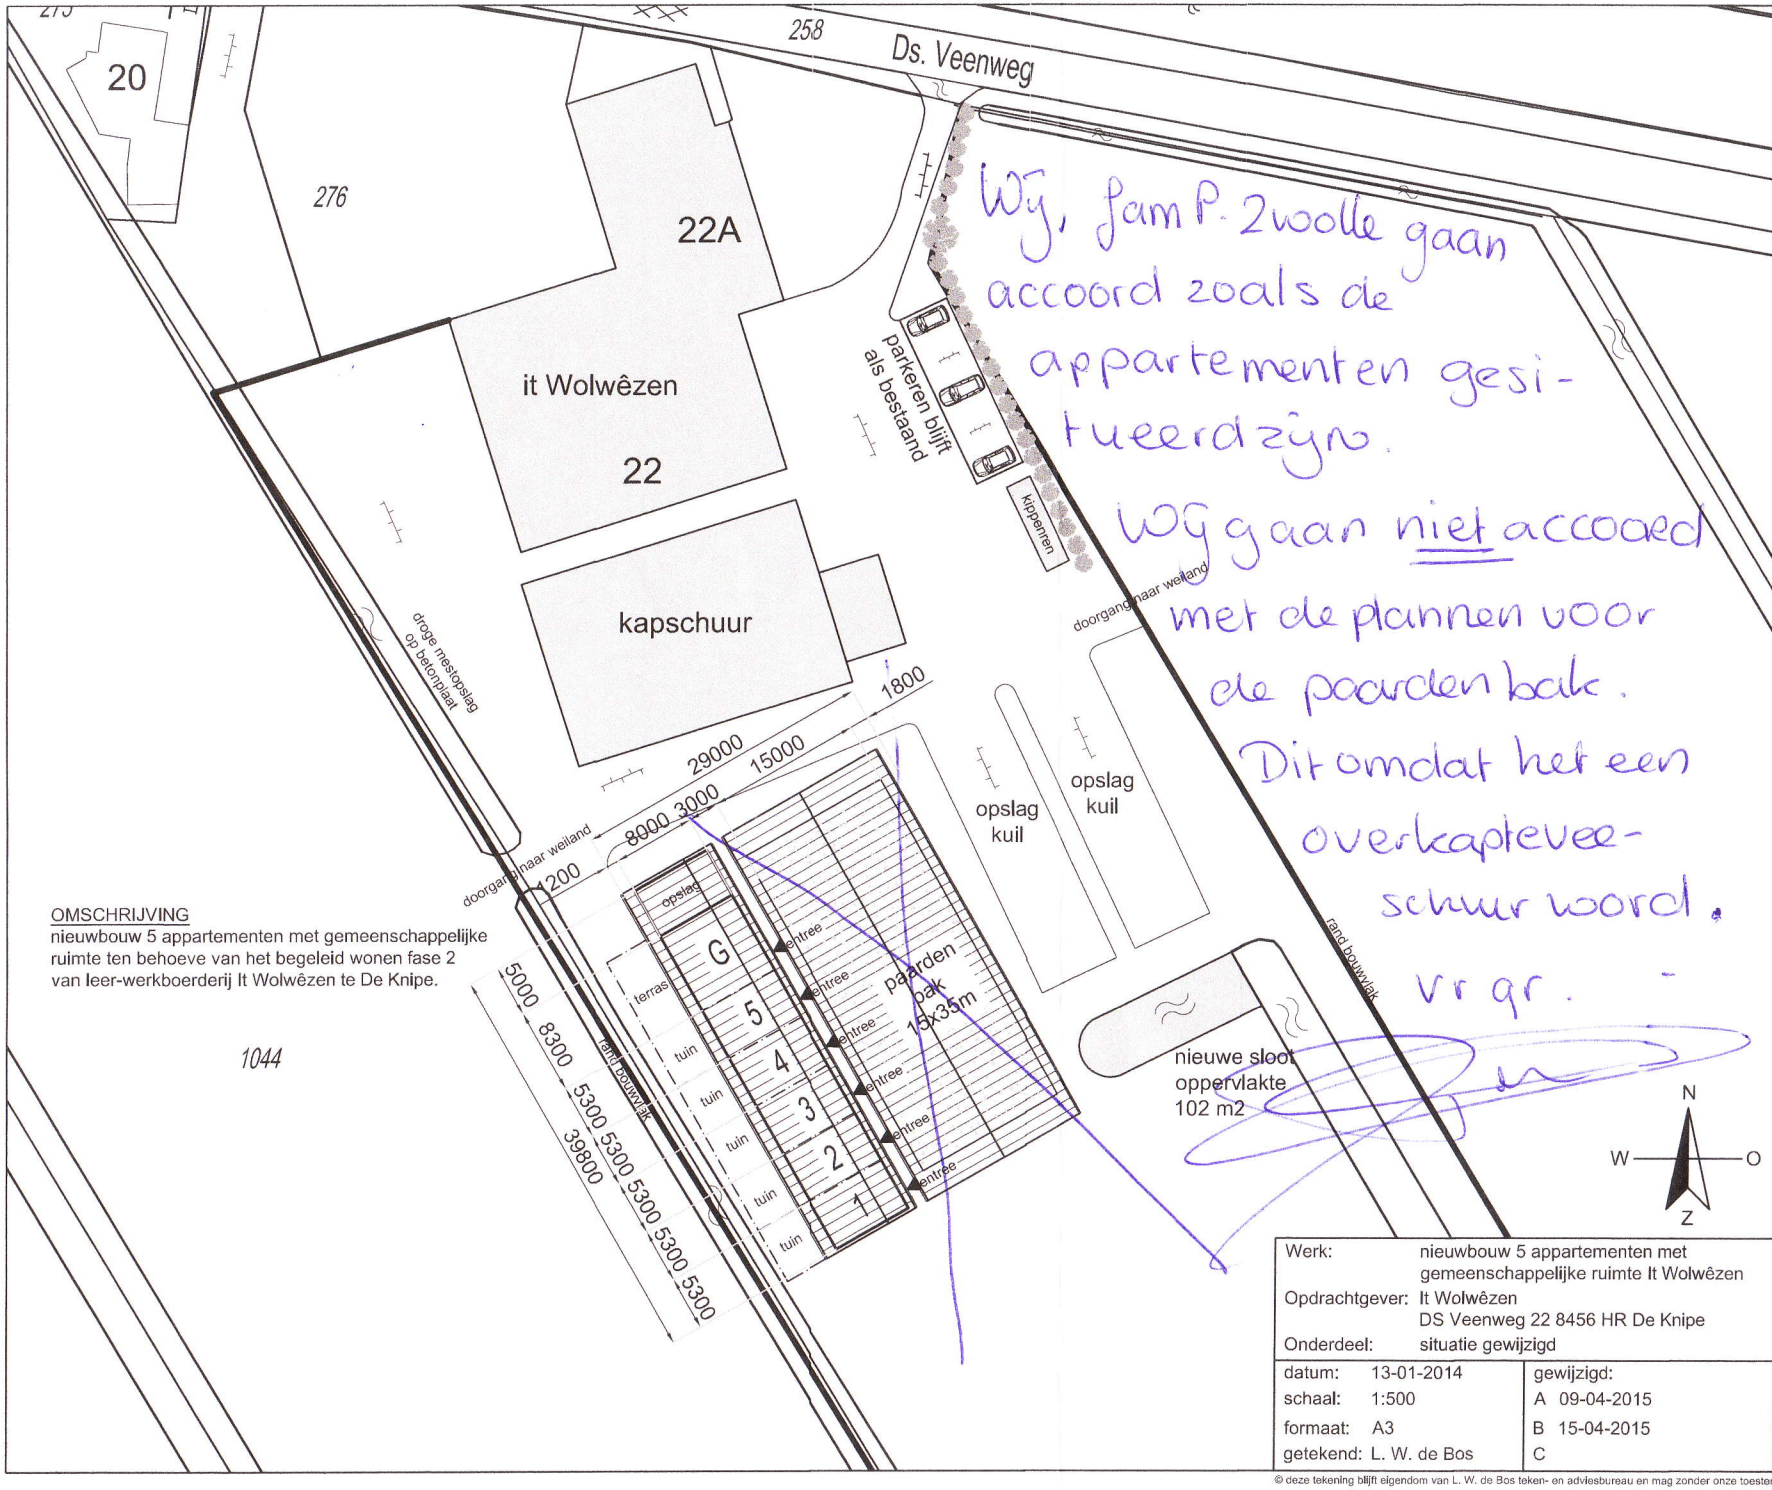

OMSCHRIJVING
nieuwbouw 5 appartementen met gemeenschappelijke ruimte ten behoeve van het begeleid wonen fase 2 van leer-werkboerderij It Wolwêzen te De Knipe.

Wij, fam P. Zwolle gaan accoord zoals de appartementen gesitueerd zijn.
Wij gaan niet accoord met de plannen voor de paardenbak. Dit omdat het een overkapte veeschuur word.
Vr gr. -

familie:	P. Zwolle
datum:	21-04-2015
handtekening:	
familie:	
datum:	/
handtekening:	
familie:	
datum:	/
handtekening:	


Werk:	nieuwbouw 5 appartementen met gemeenschappelijke ruimte It Wolwêzen
Opdrachtgever:	It Wolwêzen DS Veenweg 22 8456 HR De Knipe
Onderdeel:	situatie gewijzigd

datum:	13-01-2014	gewijzigd:	
schaal:	1:500	A	09-04-2015
formaat:	A3	B	15-04-2015
getekend:	L. W. de Bos	C	

project nr. 14002
tekening nr. S-01

L.W.de Bos
bouwkundig teken- en adviesbureau
Meyerweg 153
8456 GE De Knipe
telefoon: 0513 -844 882
mobiel: 06 - 1978 4611
e-mail: info@lwdebos.nl
website: www.lwdebos.nl

© deze tekening blijft eigendom van L. W. de Bos teken- en adviesbureau en mag zonder onze toestemming niet worden gebruikt, gekopieerd of ter inzage worden gegeven

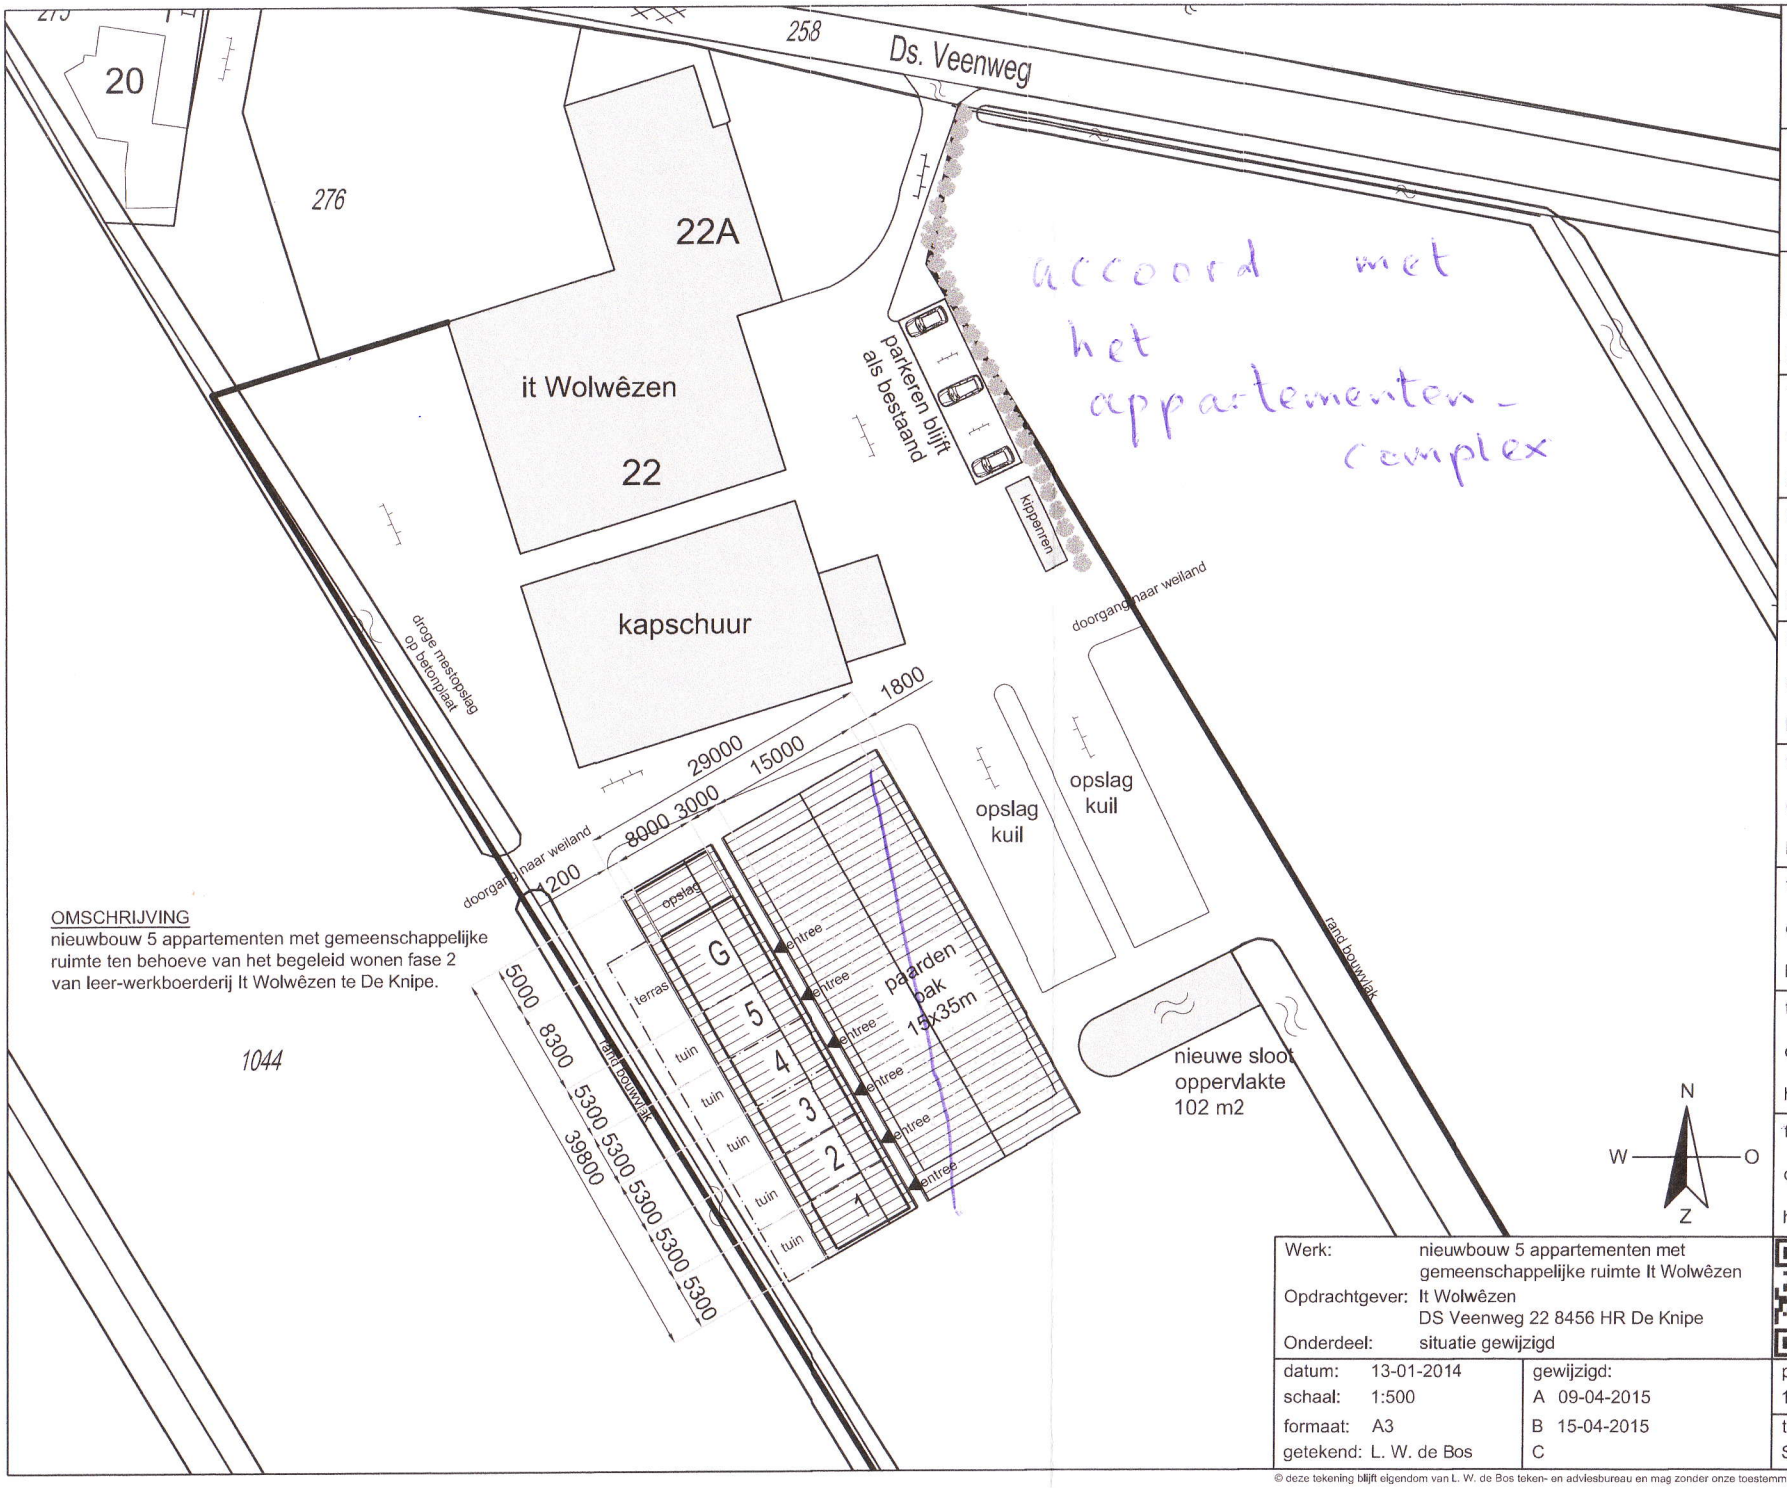


OMSCHRIJVING
nieuwbouw 5 appartementen met gemeenschappelijke ruimte ten behoeve van het begeleid wonen fase 2 van leer-werkboerderij It Wolwêzen te De Knipe.

familie:	m. Dijk
datum:	22-05-2015
handtekening:	
familie:	
datum:	/
handtekening:	
familie:	
datum:	/
handtekening:	

Werk:	nieuwbouw 5 appartementen met gemeenschappelijke ruimte It Wolwêzen
Opdrachtgever:	It Wolwêzen DS Veenweg 22 8456 HR De Knipe
Onderdeel:	situatie gewijzigd
datum:	13-01-2014
schaal:	1:500
formaat:	A3
getekend:	L. W. de Bos
gewijzigd:	A 09-04-2015 B 15-04-2015 C
project nr.	14002
tekening nr.	S-01

L.W.de Bos
bouwkundig teken- en adviesbureau
Meyerweg 153
8456 GE De Knipe
telefoon: 0513 -844 882
mobiel: 06 - 1978 4611
e-mail: info@lwdebos.nl
website: www.lwdebos.nl

© deze tekening blijft eigendom van L. W. de Bos teken- en adviesbureau en mag zonder onze toestemming niet worden gebruikt, gekopieerd of ter inzage worden gegeven

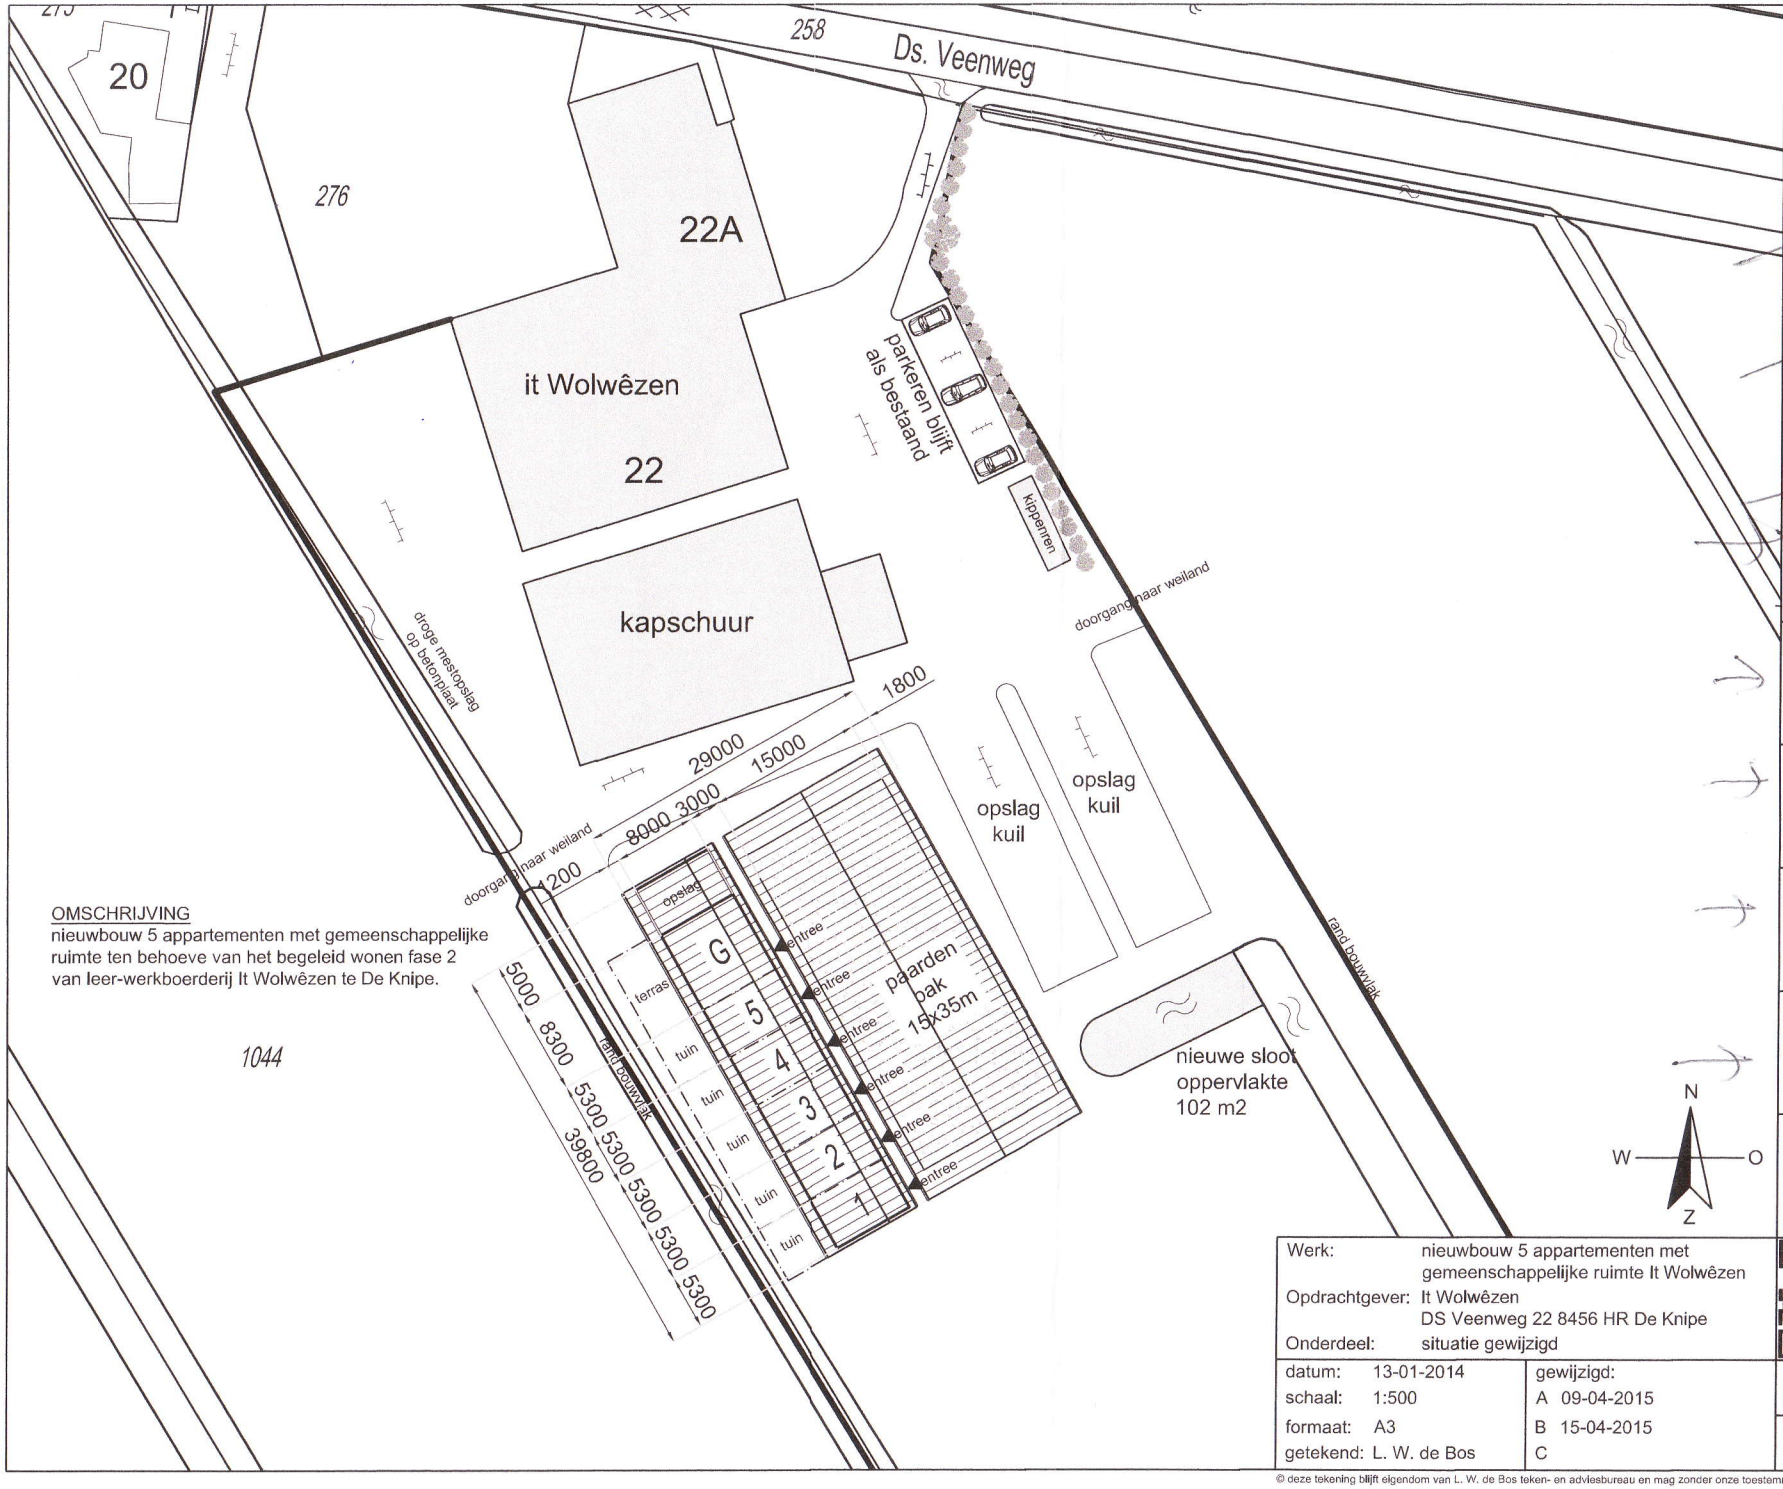

OMSCHRIJVING
nieuwbouw 5 appartementen met gemeenschappelijke ruimte ten behoeve van het begeleid wonen fase 2 van leer-werkboerderij It Wolwêzen te De Knipe.

familie:	P. Duyker
datum:	20-04-2015
handtekening:	
familie:	
datum:	
handtekening:	
familie:	
datum:	
handtekening:	
familie:	
datum:	
handtekening:	
familie:	! bezwaar tegen de overdekte
datum:	manege !
handtekening:	dit is geen !
familie:	paardenbak maar een groot
datum:	bouwwerk dat
handtekening:	
familie:	geheel in het zicht staat.
datum:	
handtekening:	
familie:	Wij gaan akkoord
datum:	met de aparte-
handtekening:	menten, niet
familie:	
datum:	met de manege
handtekening:	


Werk:	nieuwbouw 5 appartementen met gemeenschappelijke ruimte It Wolwêzen
Opdrachtgever:	It Wolwêzen DS Veenweg 22 8456 HR De Knipe
Onderdeel:	situatie gewijzigd

datum:	13-01-2014	gewijzigd:	
schaal:	1:500	A	09-04-2015
formaat:	A3	B	15-04-2015
getekend:	L. W. de Bos	C	

project nr. 14002
tekening nr. S-01

L.W.de Bos
bouwkundig teken- en adviesbureau
Meyerweg 153
8456 GE De Knipe
telefoon: 0513 -844 882
mobiel: 06 - 1978 4611
e-mail: info@lwdebos.nl
website: www.lwdebos.nl

© deze tekening blijft eigendom van L. W. de Bos teken- en adviesbureau en mag zonder onze toestemming niet worden gebruikt, gekopieerd of ter inzage worden gegeven

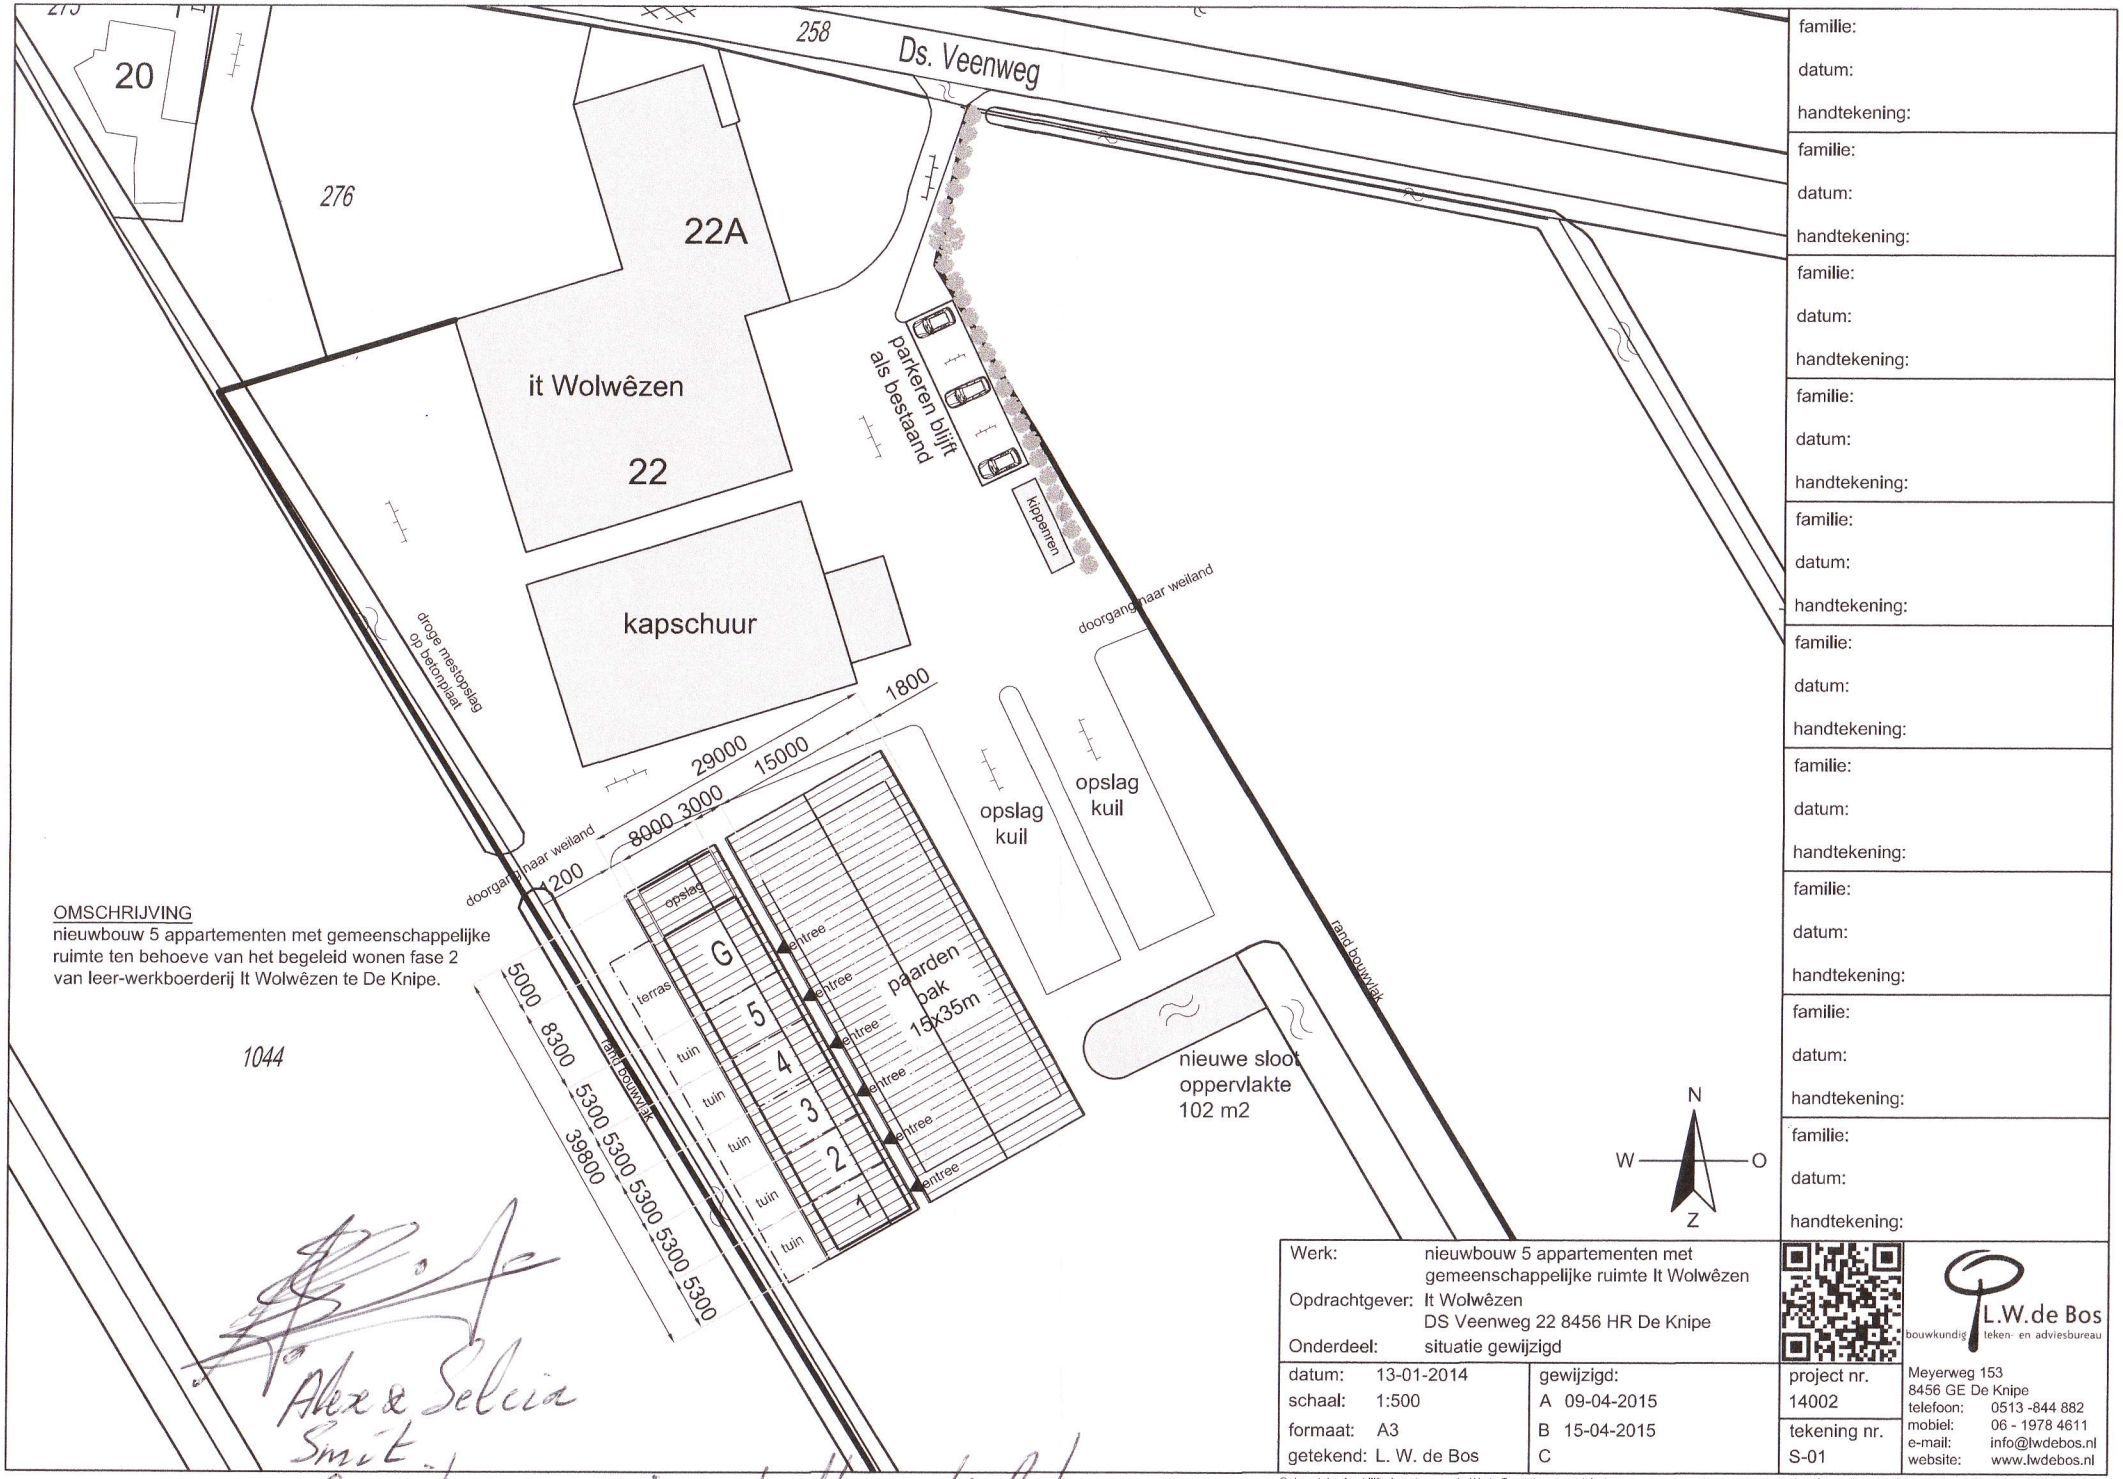

OMSCHRIJVING
nieuwbouw 5 appartementen met gemeenschappelijke ruimte ten behoeve van het begeleid wonen fase 2 van leer-werkboerderij It Wolwêzen te De Knipe.

familie:	
datum:	
handtekening:	
familie:	
datum:	
handtekening:	
familie:	
datum:	
handtekening:	
familie:	
datum:	
handtekening:	
familie:	
datum:	
handtekening:	
familie:	
datum:	
handtekening:	
familie:	
datum:	
handtekening:	
familie:	
datum:	
handtekening:	
familie:	
datum:	
handtekening:	
familie:	
datum:	
handtekening:	


Werk:	nieuwbouw 5 appartementen met gemeenschappelijke ruimte It Wolwêzen
Opdrachtgever:	It Wolwêzen DS Veenweg 22 8456 HR De Knipe
Onderdeel:	situatie gewijzigd

datum:	13-01-2014	gewijzigd:	project nr. 14002
schaal:	1:500	A 09-04-2015	
formaat:	A3	B 15-04-2015	tekening nr. S-01
getekend:	L. W. de Bos	C	

L.W.de Bos
bouwkundig teken- en adviesbureau
Meyerweg 153
8456 GE De Knipe
telefoon: 0513 -844 882
mobiel: 06 - 1978 4611
e-mail: info@lwdebos.nl
website: www.lwdebos.nl

© deze tekening blijft eigendom van L. W. de Bos teken- en advlesbureau en mag zonder onze toestemming niet worden gebruikt, gekopieerd of ter inzage worden gegeven

Alex & Selicia Smit
Geen bezwaar; o.i. goed alternatief!

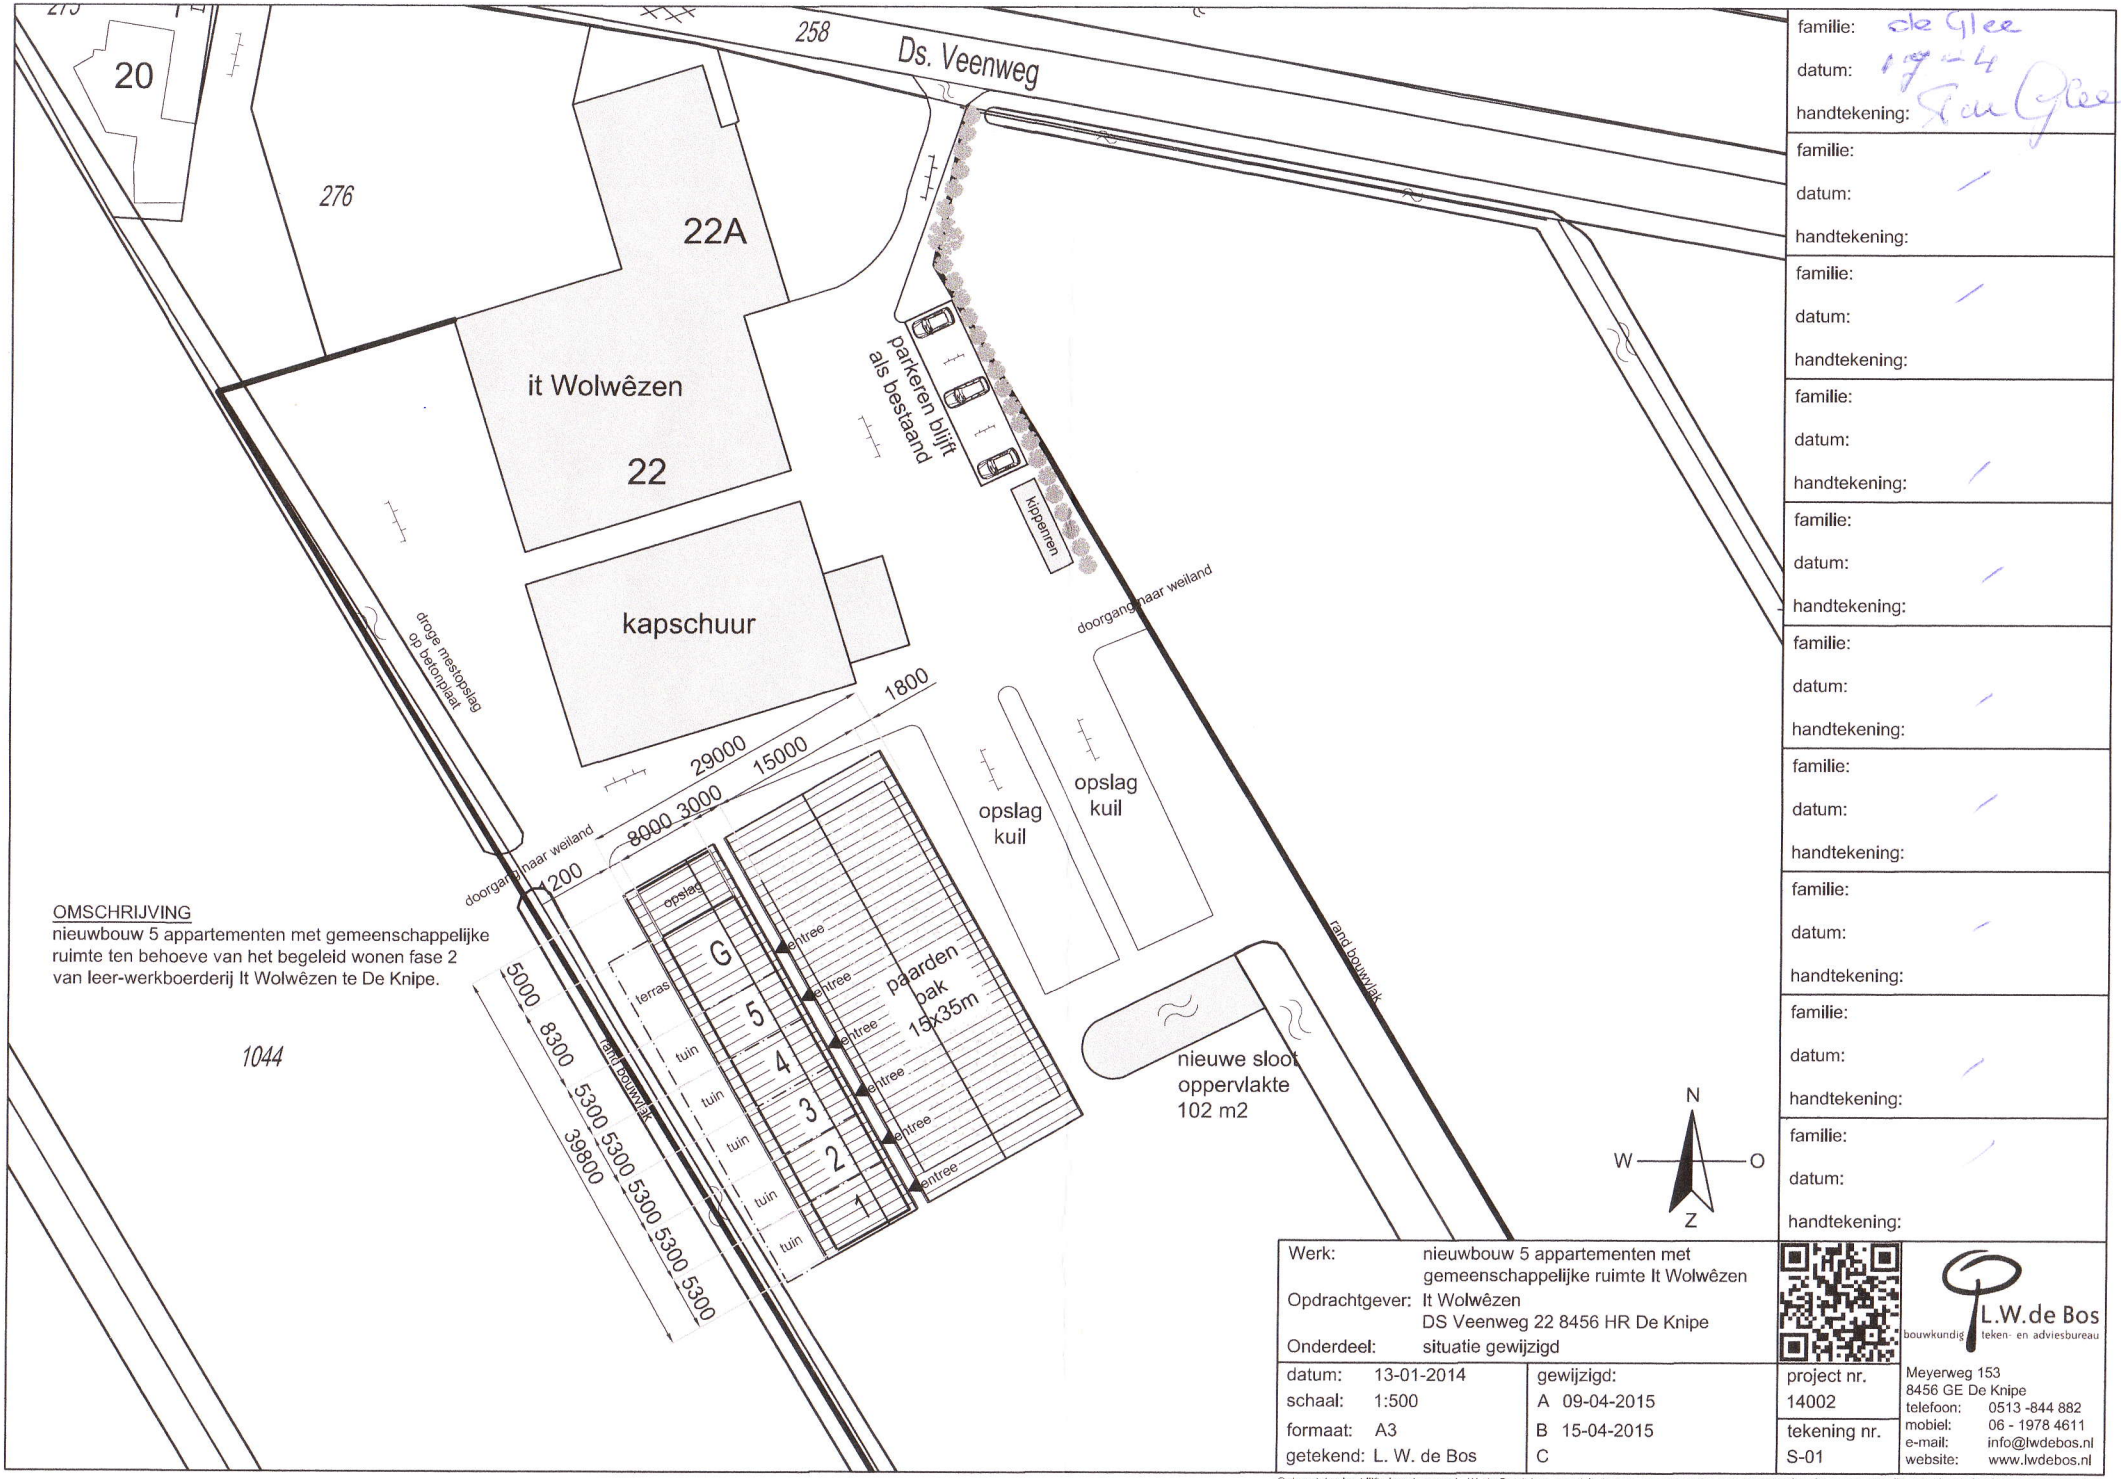

OMSCHRIJVING
nieuwbouw 5 appartementen met gemeenschappelijke ruimte ten behoeve van het begeleid wonen fase 2 van leer-werkboerderij It Wolwêzen te De Knipe.

familie:	de Glee
datum:	17-4
handtekening:	Jan Glee
familie:	
datum:	/
handtekening:	
familie:	
datum:	/
handtekening:	
familie:	
datum:	/
handtekening:	/
familie:	
datum:	/
handtekening:	
familie:	
datum:	/
handtekening:	
Werk:	nieuwbouw 5 appartementen met gemeenschappelijke ruimte It Wolwêzen		
Opdrachtgever:	It Wolwêzen DS Veenweg 22 8456 HR De Knipe		
Onderdeel:	situatie gewijzigd		
datum:	13-01-2014	gewijzigd:	
schaal:	1:500	A 09-04-2015	
formaat:	A3	B 15-04-2015	
getekend:	L. W. de Bos	C	
project nr.	14002		
tekening nr.	S-01		

L.W.de Bos
bouwkundig teken- en adviesbureau
Meyerweg 153
8456 GE De Knipe
telefoon: 0513 -844 882
mobiel: 06 - 1978 4611
e-mail: info@lwdebos.nl
website: www.lwdebos.nl

© deze tekening blijft eigendom van L. W. de Bos teken- en adviesbureau en mag zonder onze toestemming niet worden gebruikt, gekopieerd of ter inzage worden gegeven