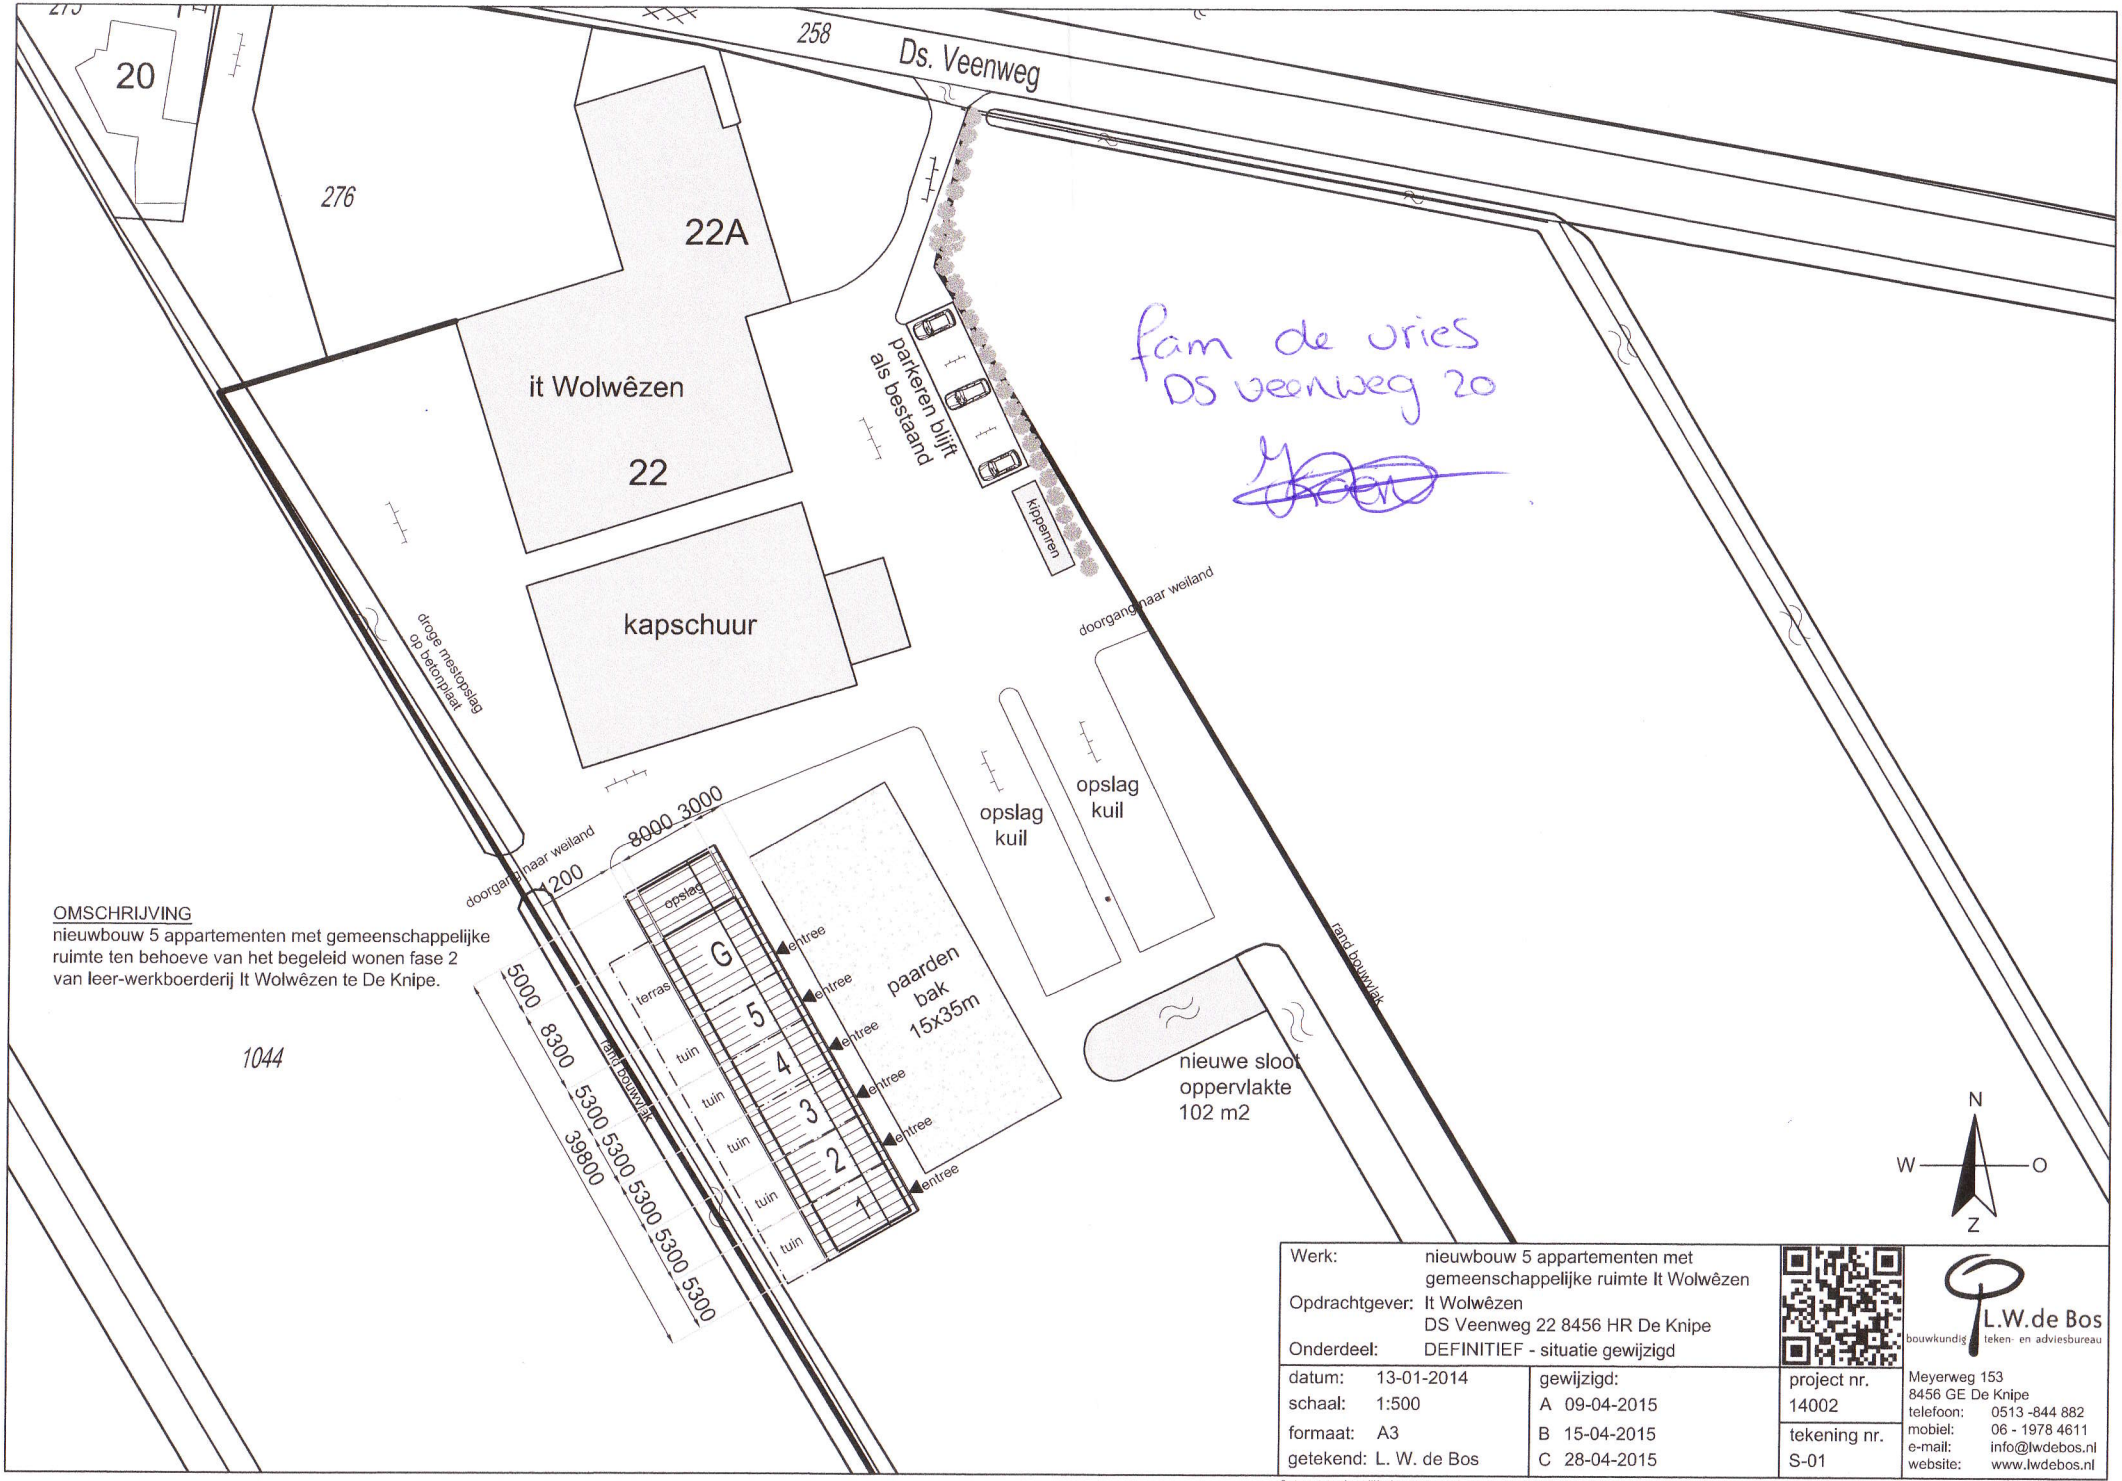


OMSCHRIJVING
nieuwbouw 5 appartementen met gemeenschappelijke ruimte ten behoeve van het begeleid wonen fase 2 van leer-werkboerderij It Wolwêzen te De Knipe.

Werk:	nieuwbouw 5 appartementen met gemeenschappelijke ruimte It Wolwêzen		
Opdrachtgever:	It Wolwêzen DS Veenweg 22 8456 HR De Knipe		
Onderdeel:	DEFINITIEF - situatie gewijzigd		
datum: 13-01-2014		gewijzigd:	project nr. 14002
schaal: 1:500		A 09-04-2015	
formaat: A3		B 15-04-2015	tekening nr. S-01
getekend: L. W. de Bos		C 28-04-2015	

L.W.de Bos
bouwkundig teken- en adviesbureau
Meyerweg 153
8456 GE De Knipe
telefoon: 0513 -844 882
mobiel: 06 - 1978 4611
e-mail: info@lwdebos.nl
website: www.lwdebos.nl

© deze tekening blijft eigendom van L. W. de Bos teken- en adviesbureau en mag zonder onze toestemming niet worden gebruikt, gekopieerd of ter inzage worden gegeven