


Nieuwe plan.

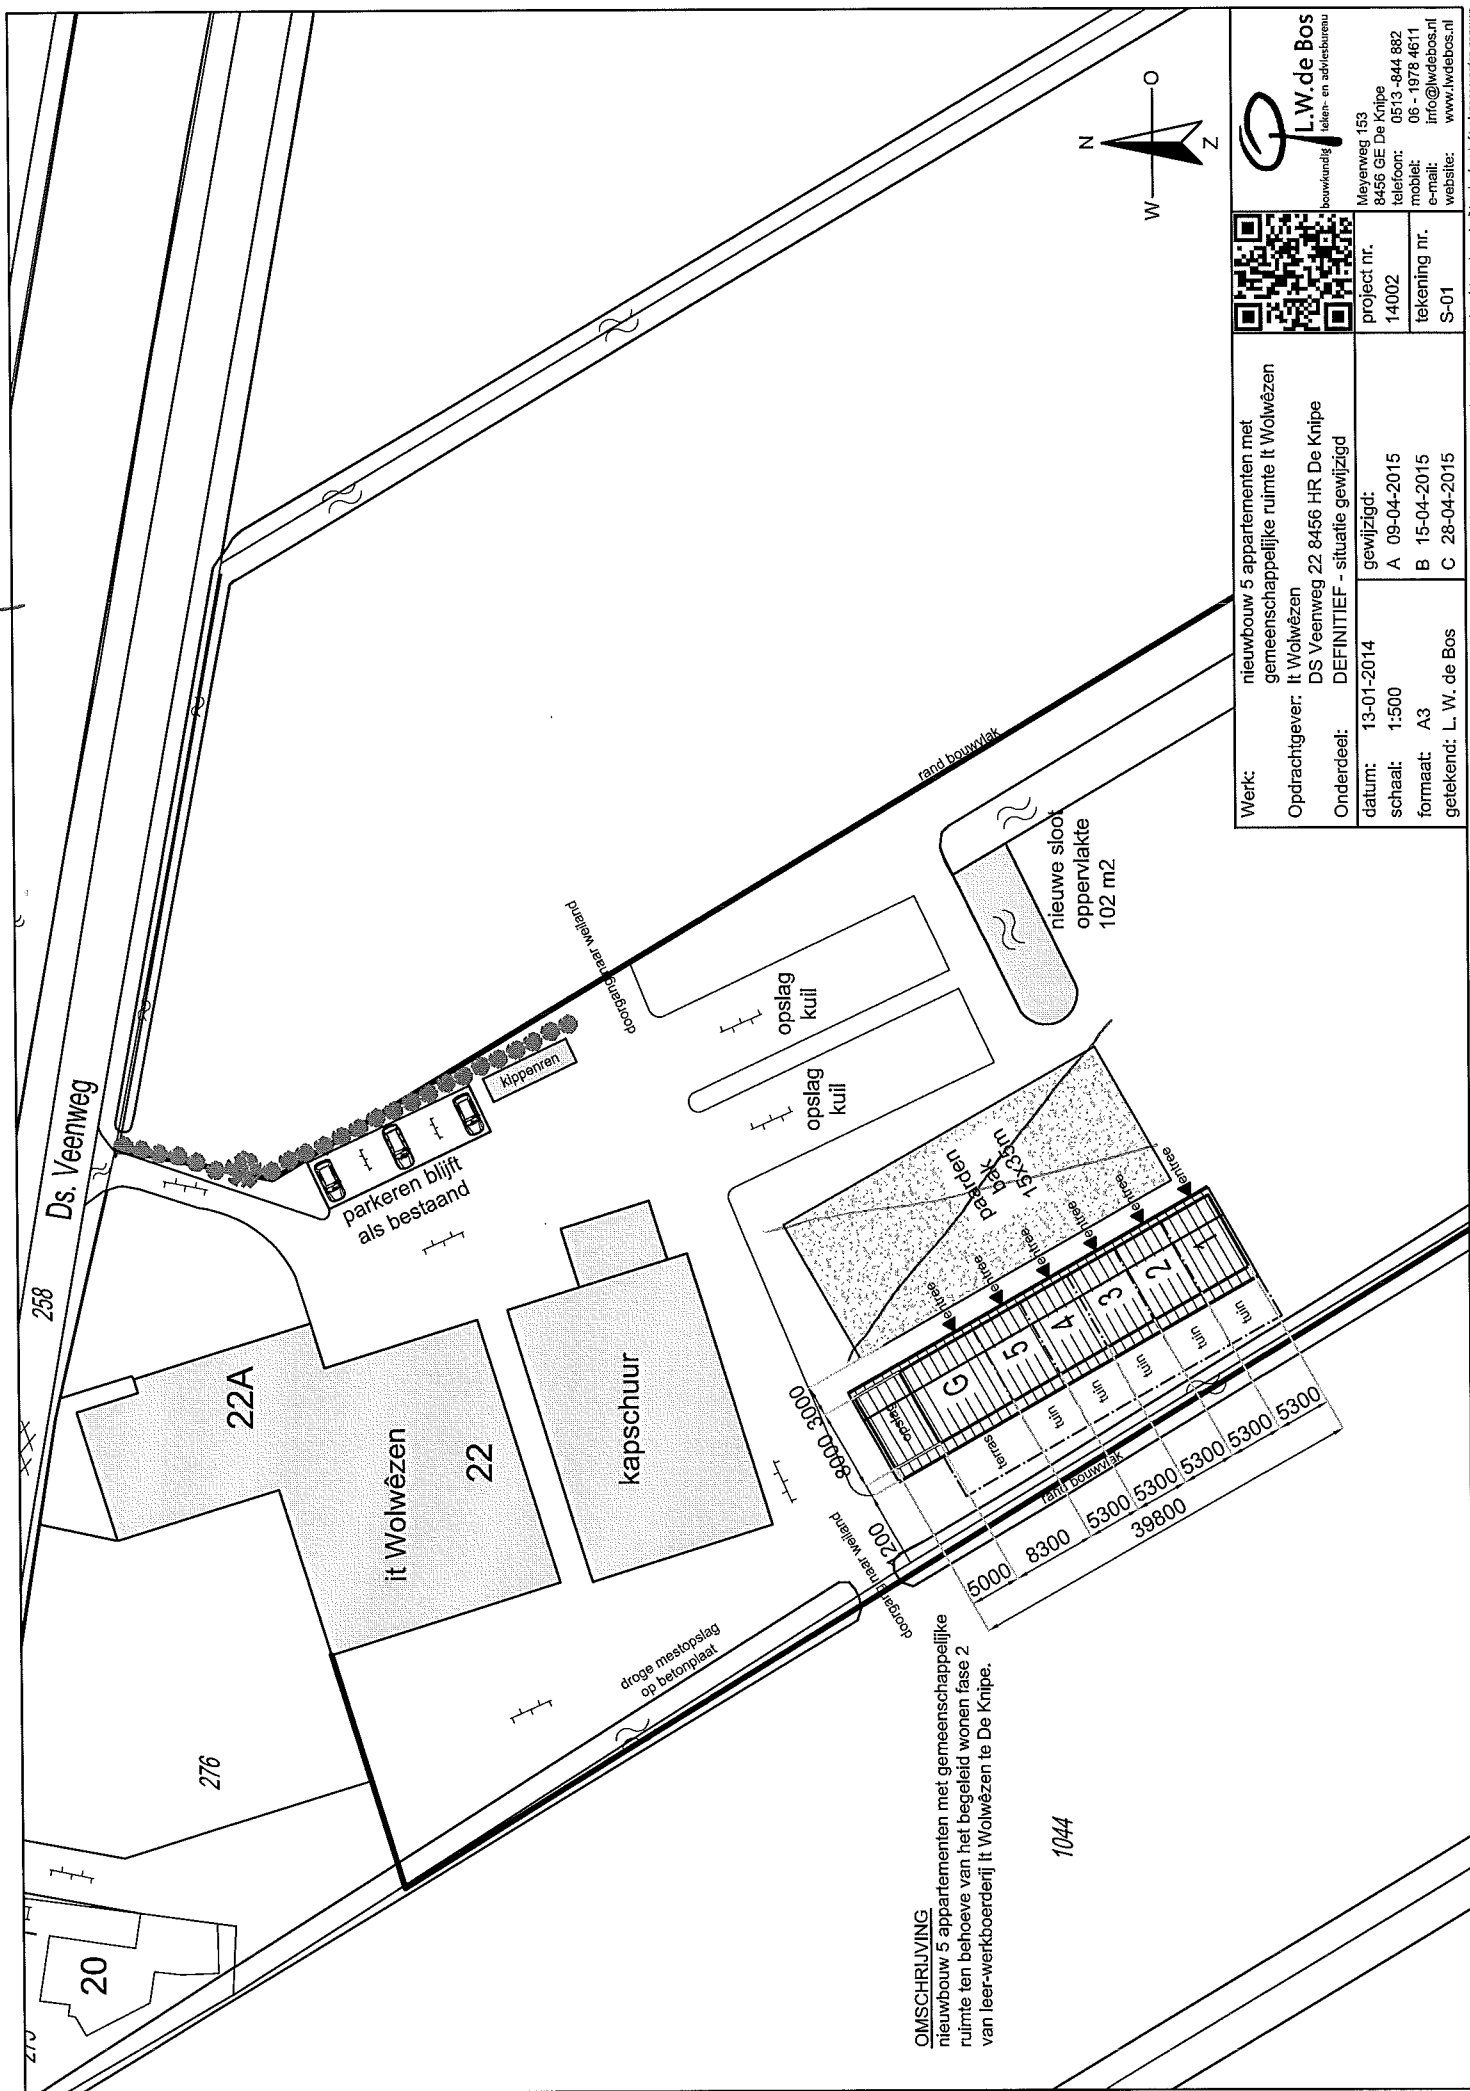

OMSCHRIJVING
nieuwbouw 5 appartementen met gemeenschappelijke ruimte ten behoeve van het begeleid wonen fase 2 van leer-werkboerderij It Wolvêzen te De Kripe.

1044



Werk: nieuwbouw 5 appartementen met
gemeenschappelijke ruimte It Wolwézen
Opdrachtgever: It Wolwézen
Onderdeel: DS Veenweg 22 8456 HR De Knipe
DEFINITIEF - situatie gewijzigd



L.W. de Bos
telken- en adviesbureau
bouwkundig

Meynerweg 153
8456 GE De Knipe
telefoon: 0513 - 844 882
mobiel: 06 - 1978 4611
e-mail: info@lwdebos.nl
website: www.lwdebos.nl

Deze tekening blijft eelaendom van L. W. de Bos teken- en adviesbureau en mag zonder onze toestemming niet worden gebruikt, gekopieerd of ter inzage worden gegeven