



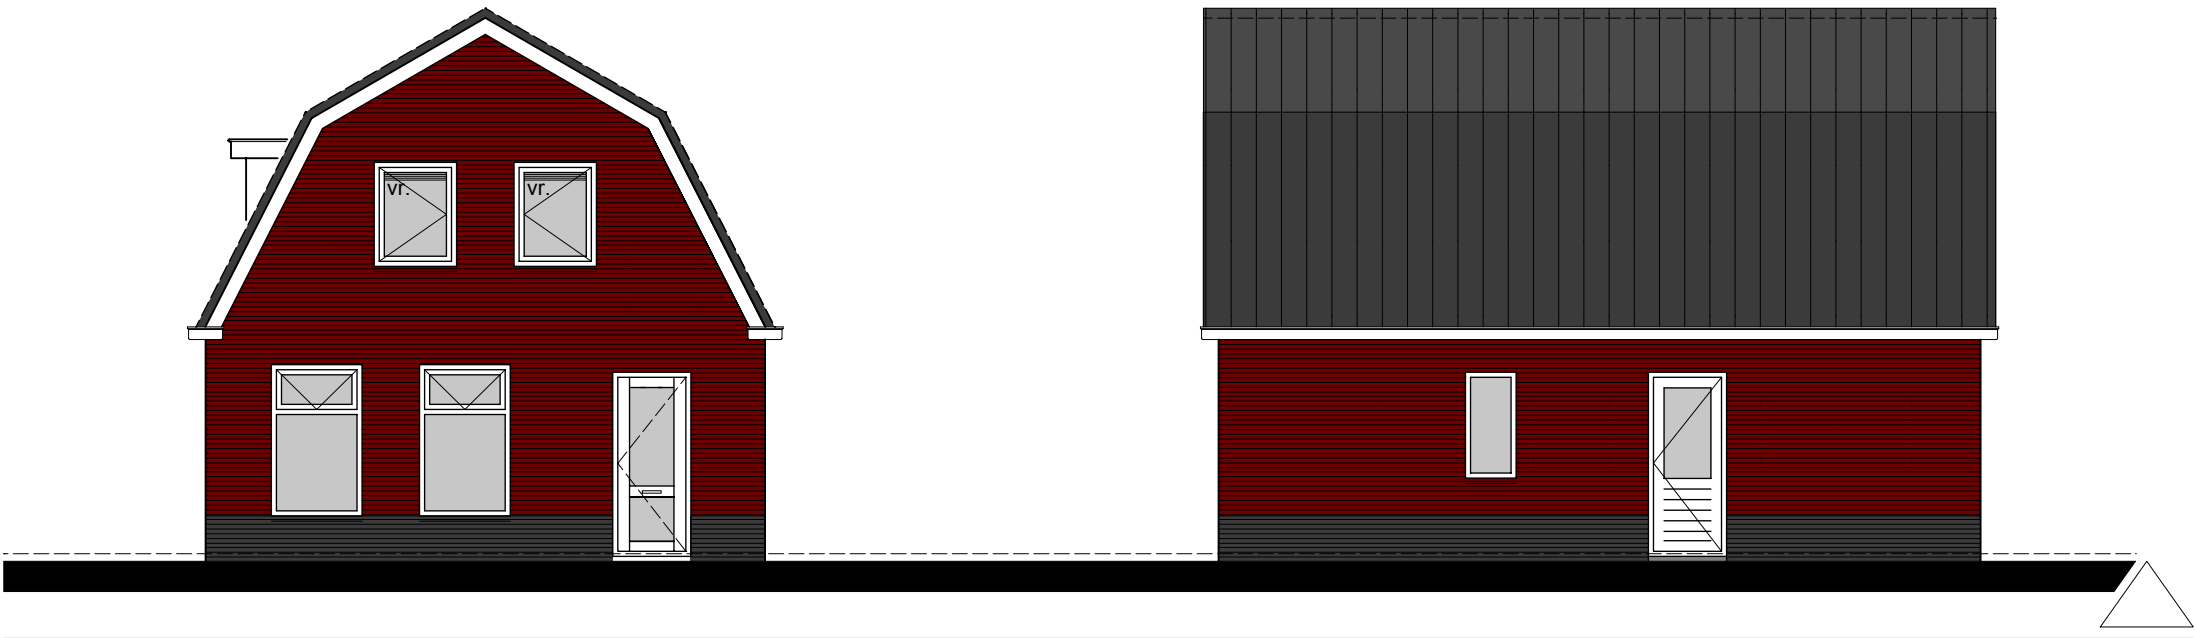

voorgevel

rechter zijgevel

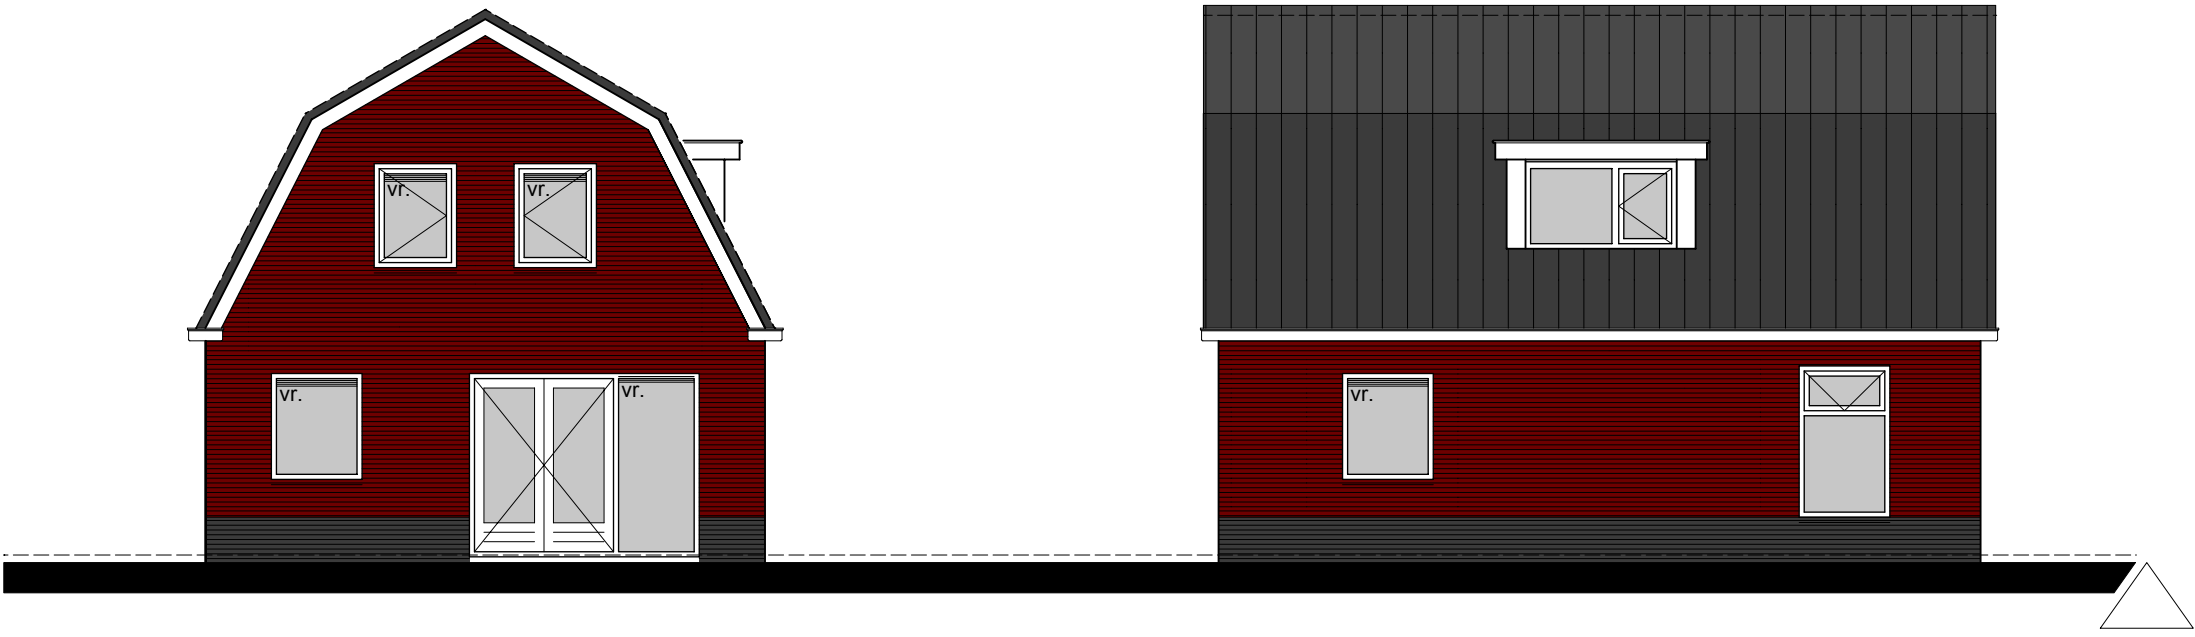

achtergevel

linker zijgevel

Kleuren en materialen:

- | | |
|---------------|---|
| metselwerk: | gevelsteen, donkerrood; donkergrijs gevoegd |
| plint: | gevelsteen, zwartbruin; donkergrijs gevoegd |
| kozijnen: | hardhout, wit |
| ramen/deuren: | hardhout, wit |
| dakgoot: | kunststof, wit |
| dakpannen: | keramisch, zwartbruinedelengobe |

Project:	Nieuwbouw woning		
Opdrachtgever:	Mulder		
Adres:	Wolvegasterweg 22, 8451 CL Oudeschoot		
Onderdeel:	Gevels		
Schaal 1:100			Projectnummer: 151037
Datum: 11-06-2015	Getekend: LP	Blad:	BA100