




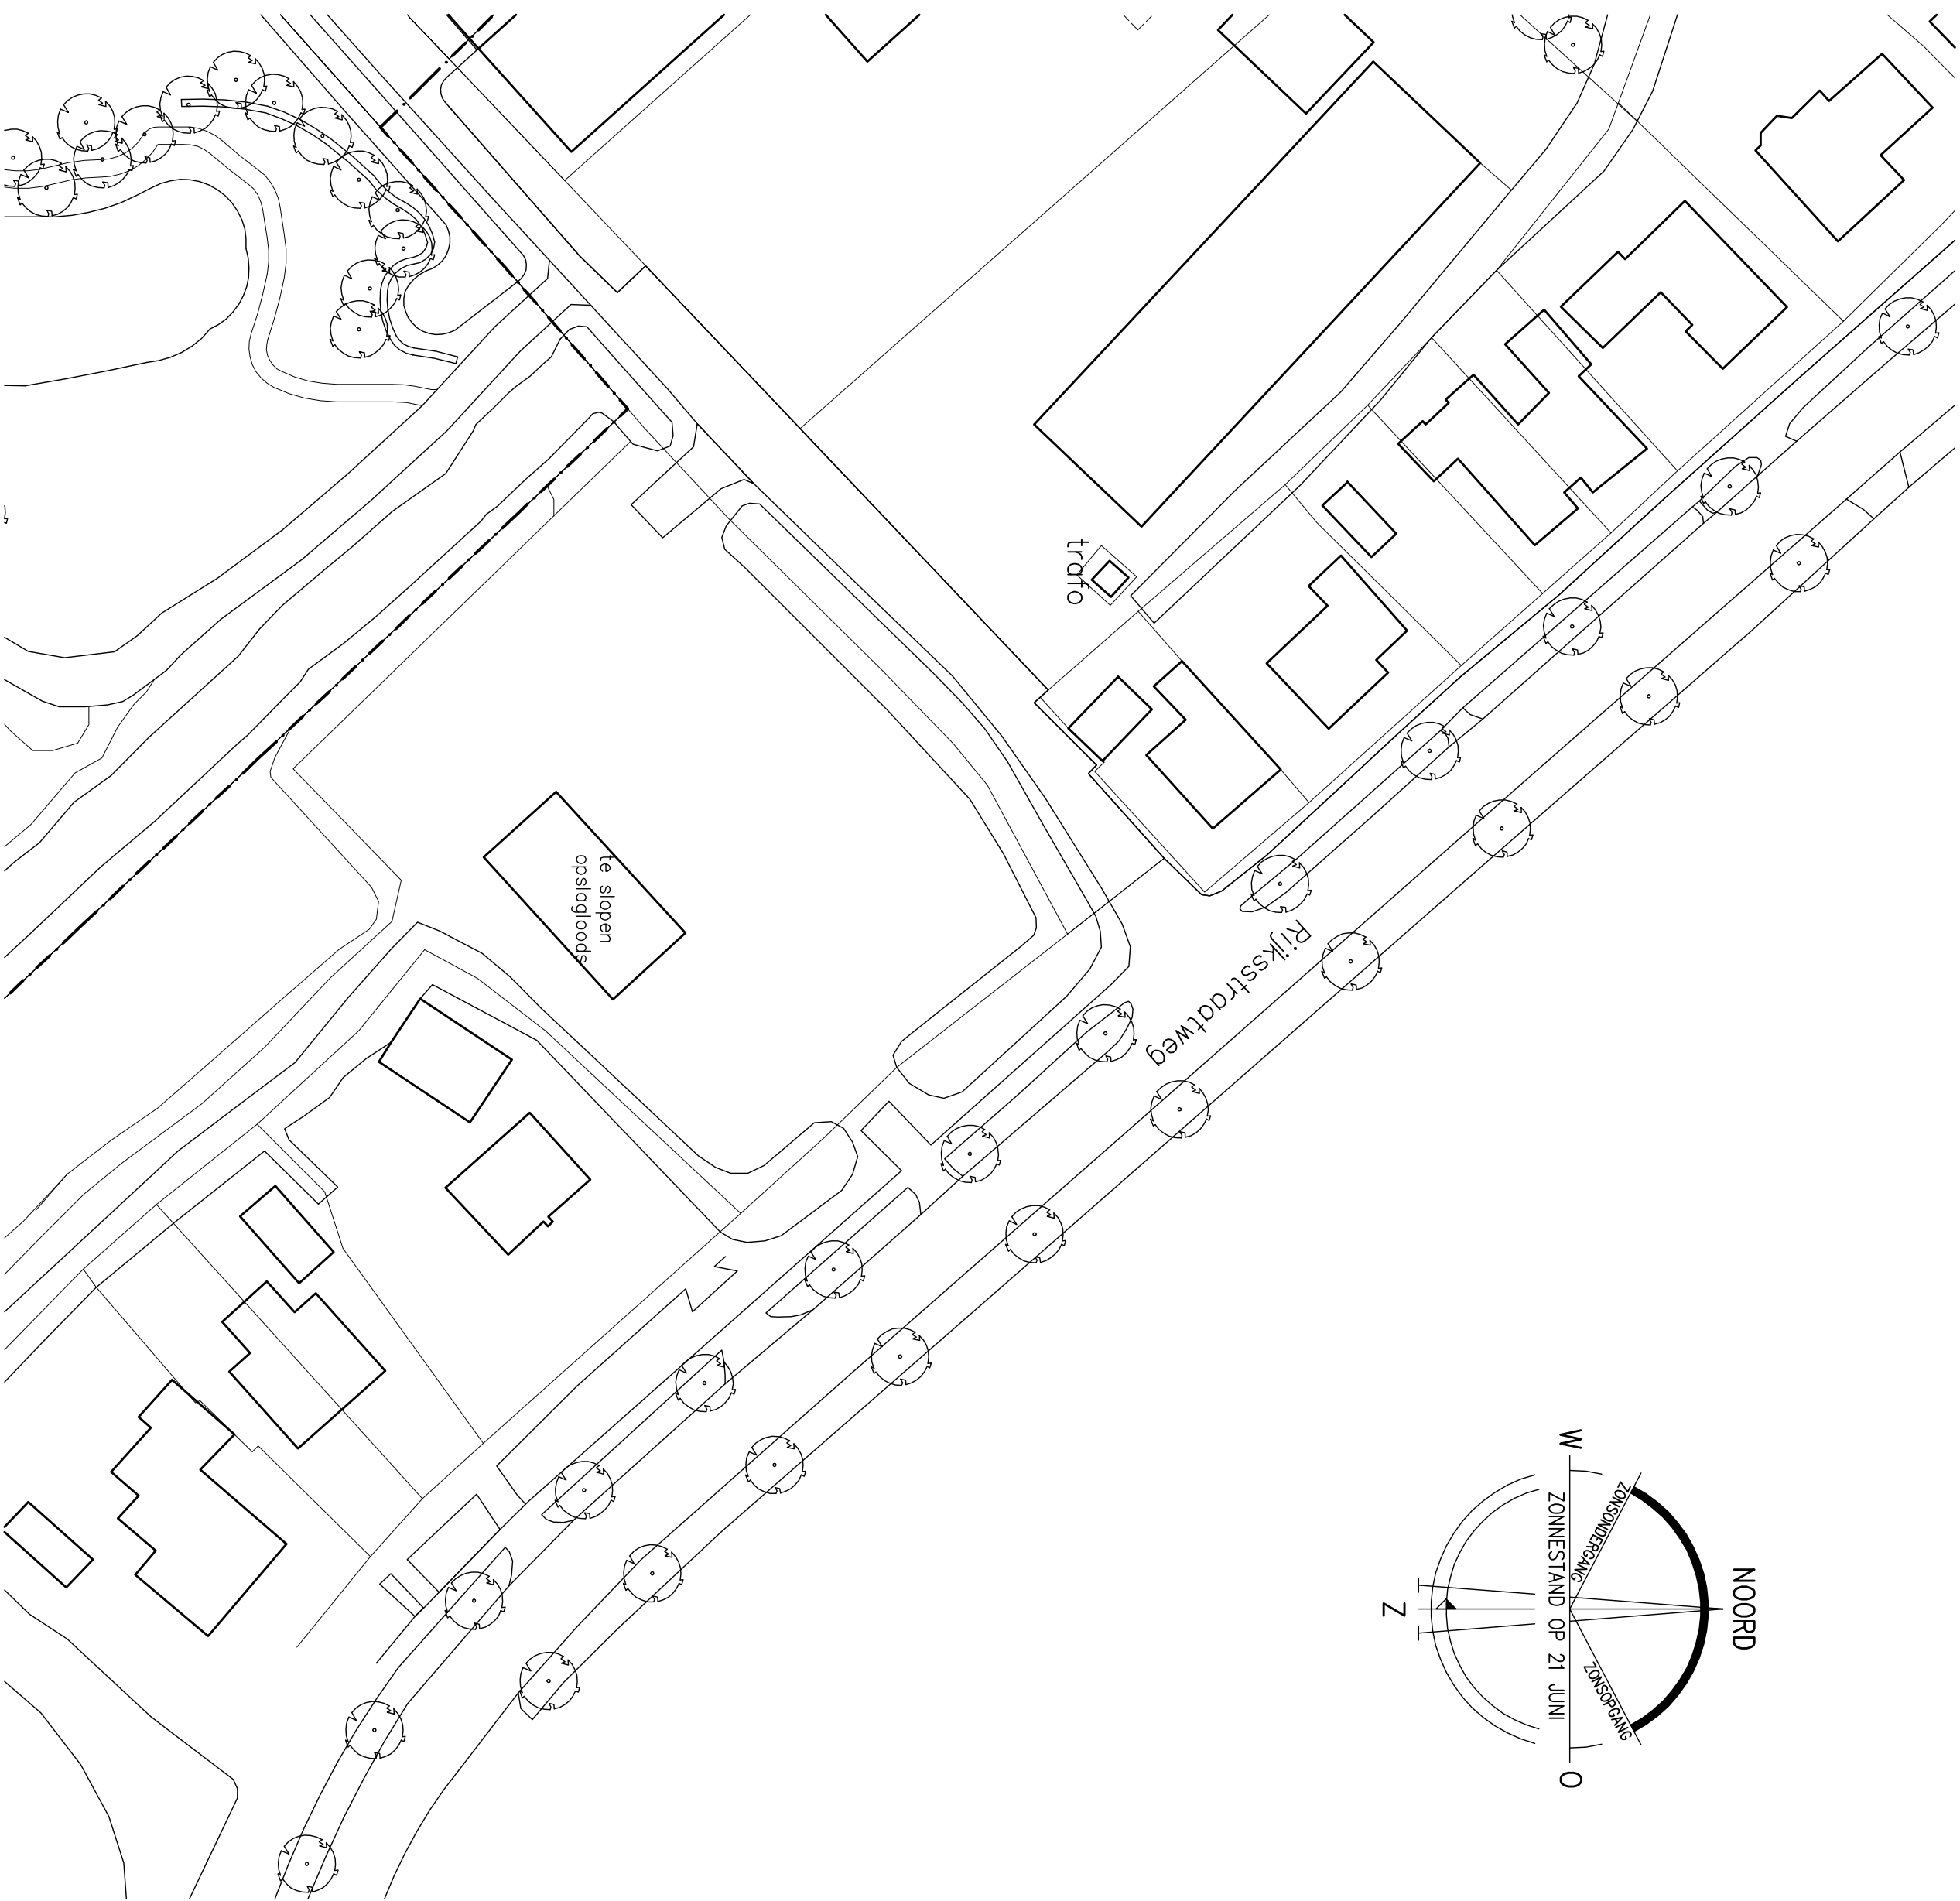

Situatie bestaand

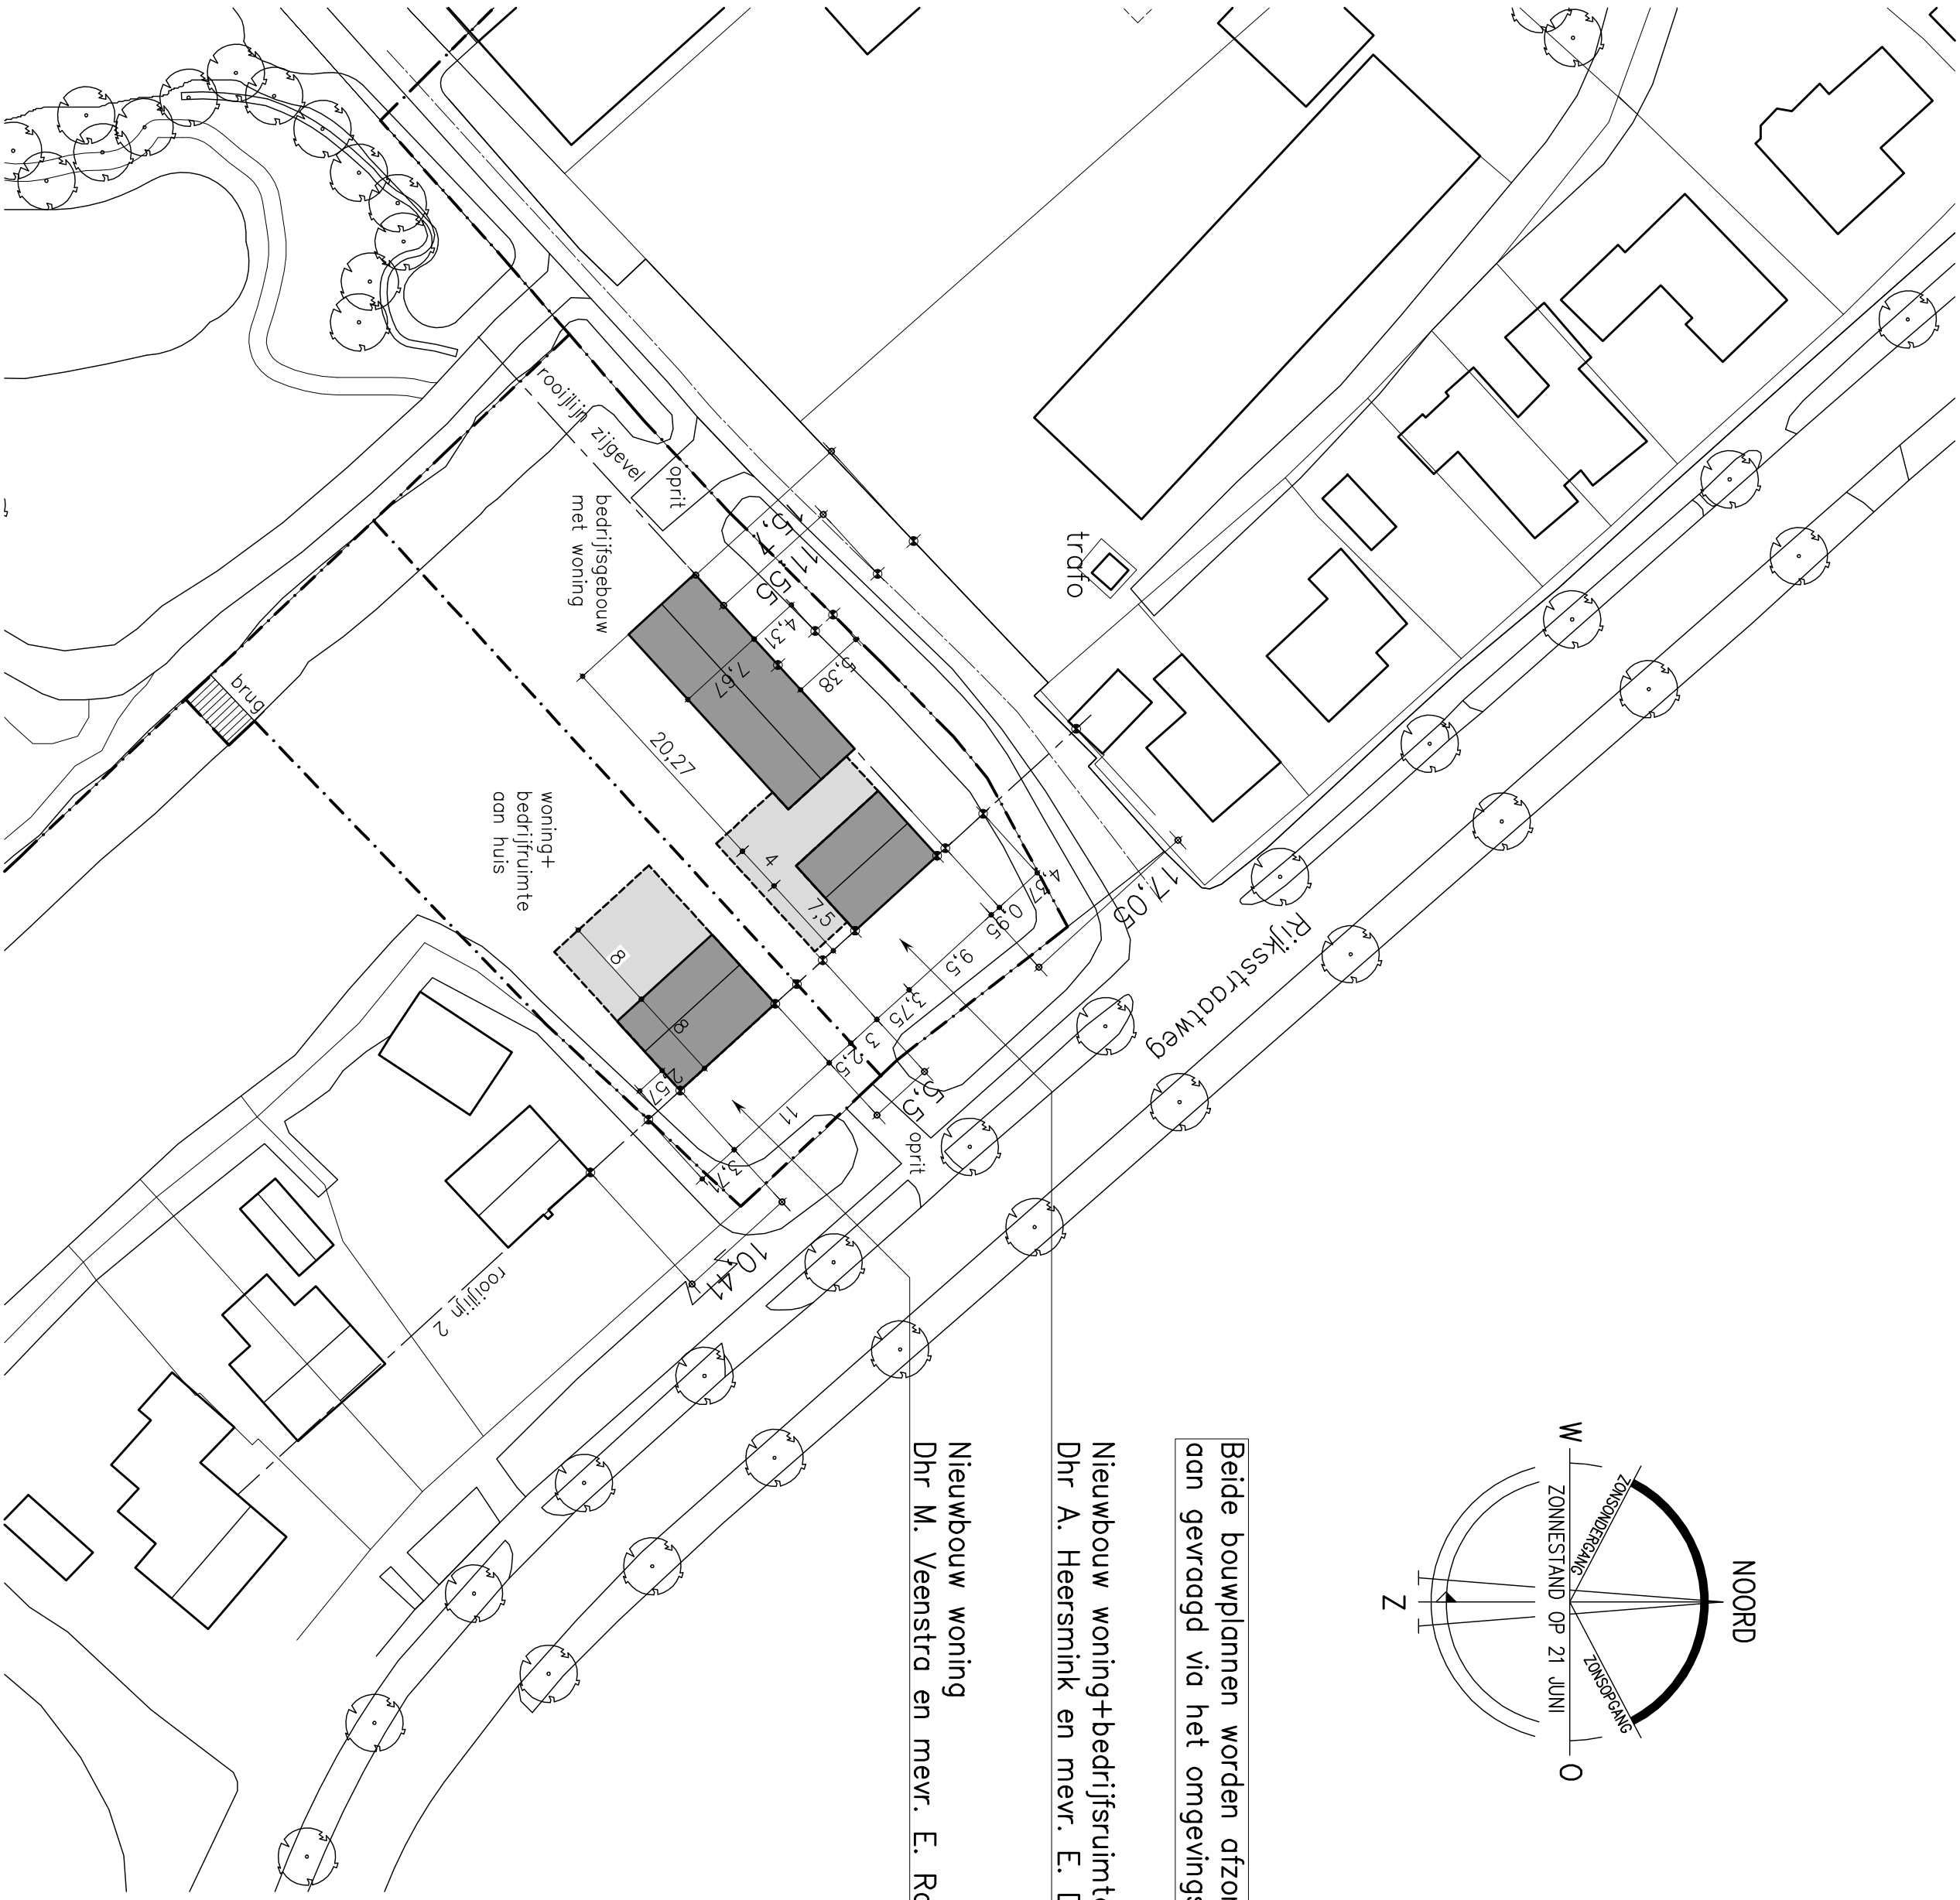

Situatie gewijzigd

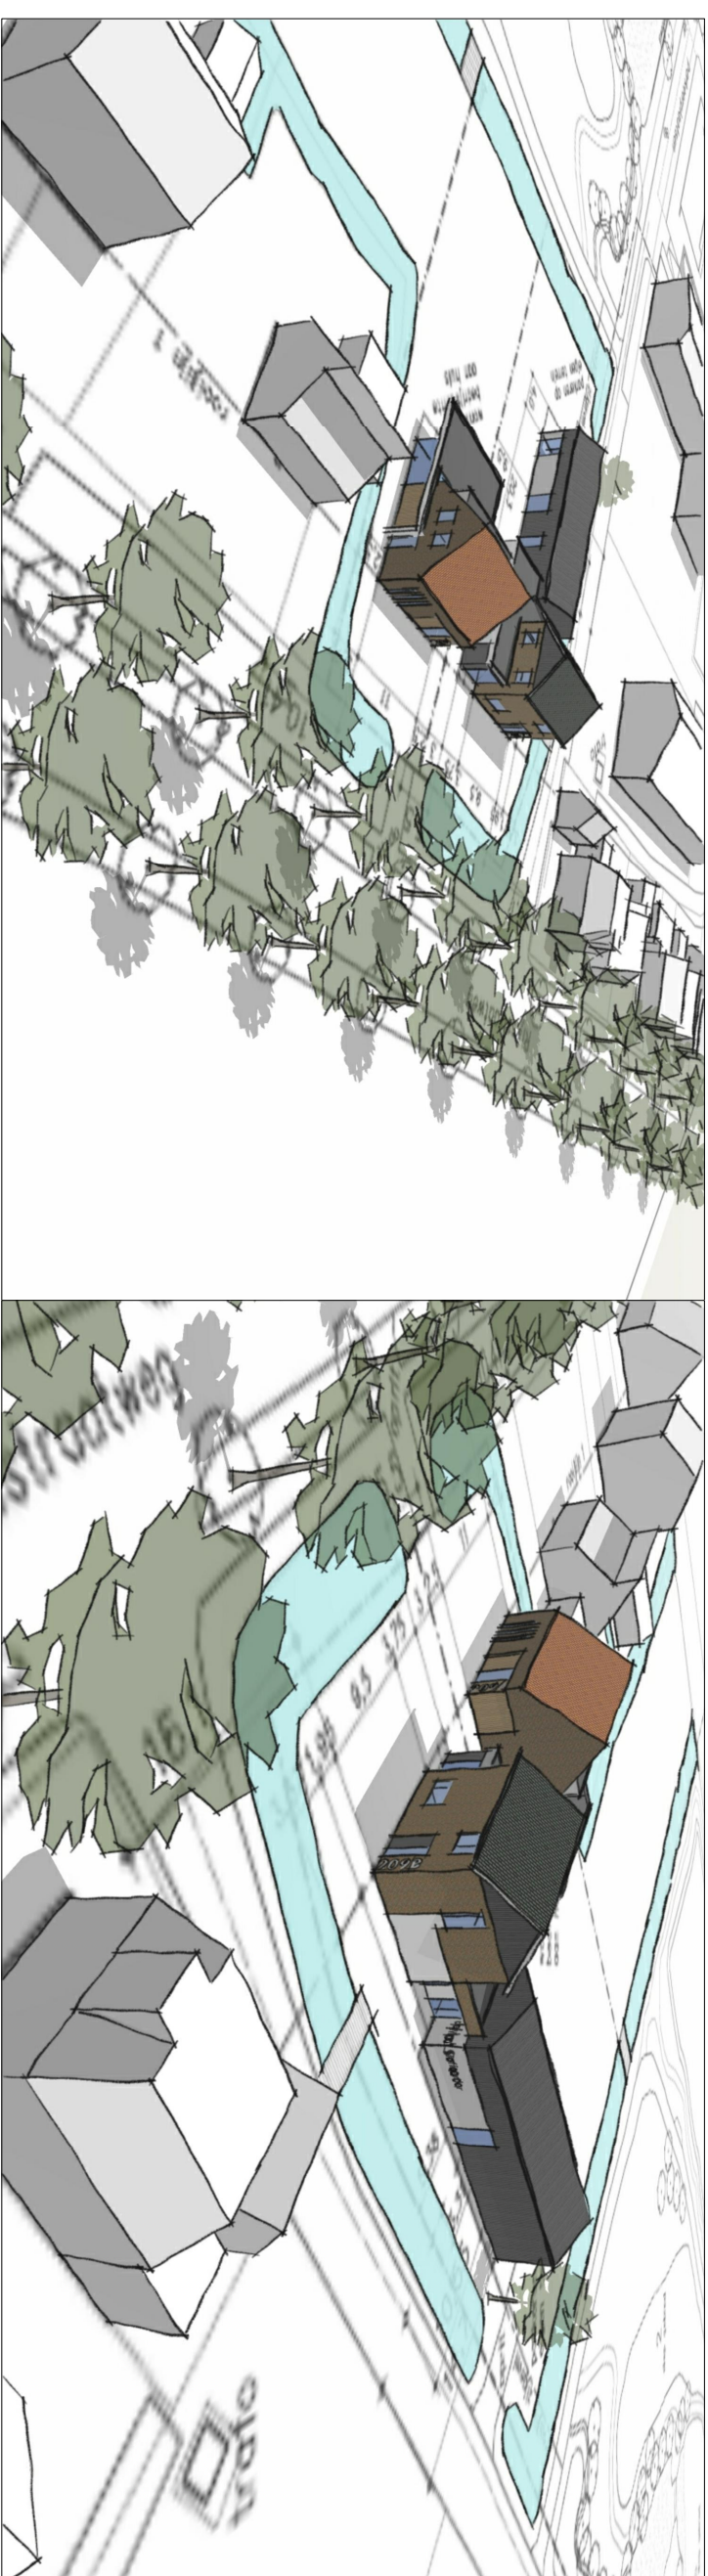

3D impressies straatbeeld

Opmettende	Datum
Dhr. M. Veenstra en mevr. E. Roosnek	04-05-2015
Leeuwarderstraatweg 230, 8469 AC Nieuwebrug	Wijziging
Project	29-06-2015 A
Nieuwbouw woning aan de	
Leeuwarderstraatweg 209A te Nieuwebrug	
Onderwerp	Status
Definitief ontwerp	-Definitief-
Situatie	Schaal
Bestaand en gewijzigd	1:500
Projectnummer	Gebied
P14008	R. de Vries
Ontwerp	Fotografie
Versie V. Bouwkunde	AT
Aanvrager	Computer Be-
Nader te bepalen	140084001

PRECIES! VENDEV

Bouwkunde

B4001

Nieuwebrug 109 | Postbus 181 | 8460 AT Nieuwebrug | 0513 62 48 23 | www.vendev.nl | info@vendev.nl

VENDEV