


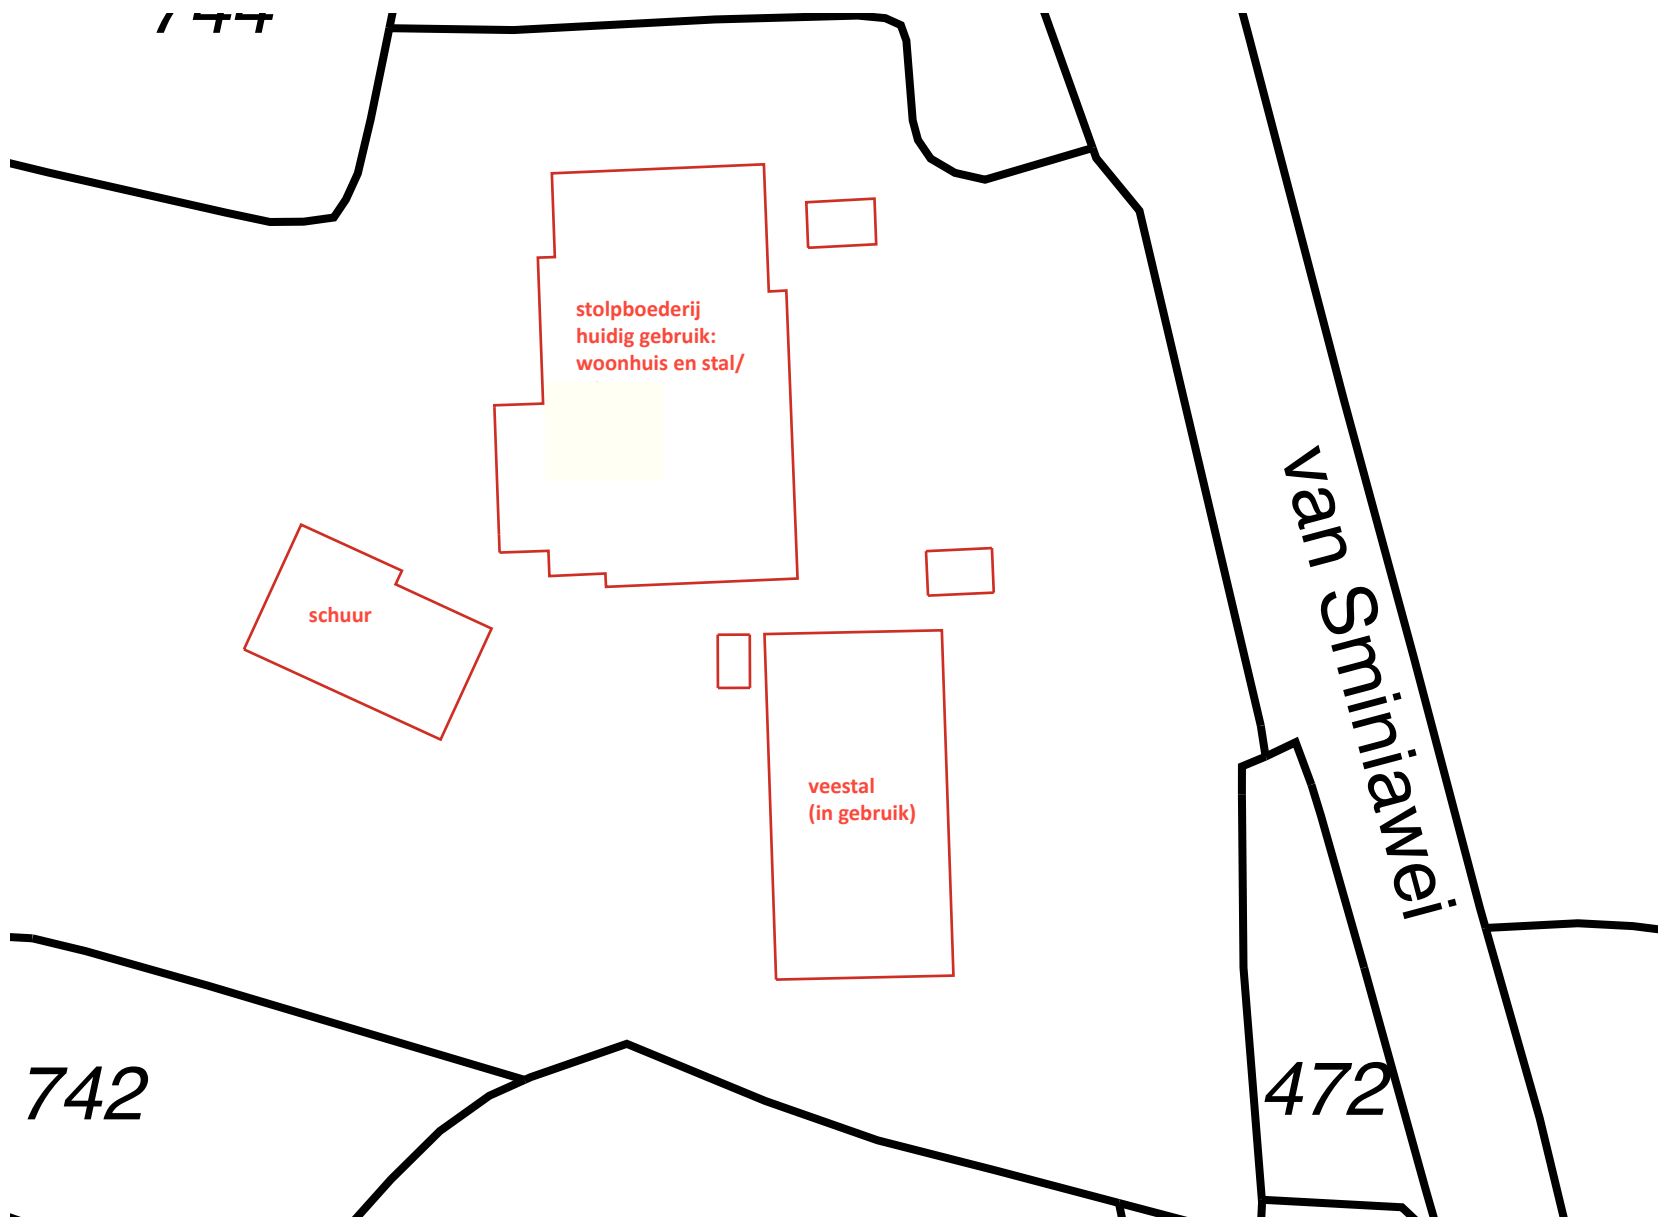

tekening: SO-002

project: woonhuis Van Sminiawei 9 Haskerdijken


betreft: bestaande situatie en gebruik

schaal: 1:500

datum: 27 mei 2015



postbus 70063
9711 ES Groningen
050 313 36 36
info@archipunt.nl
www.archipunt.nl

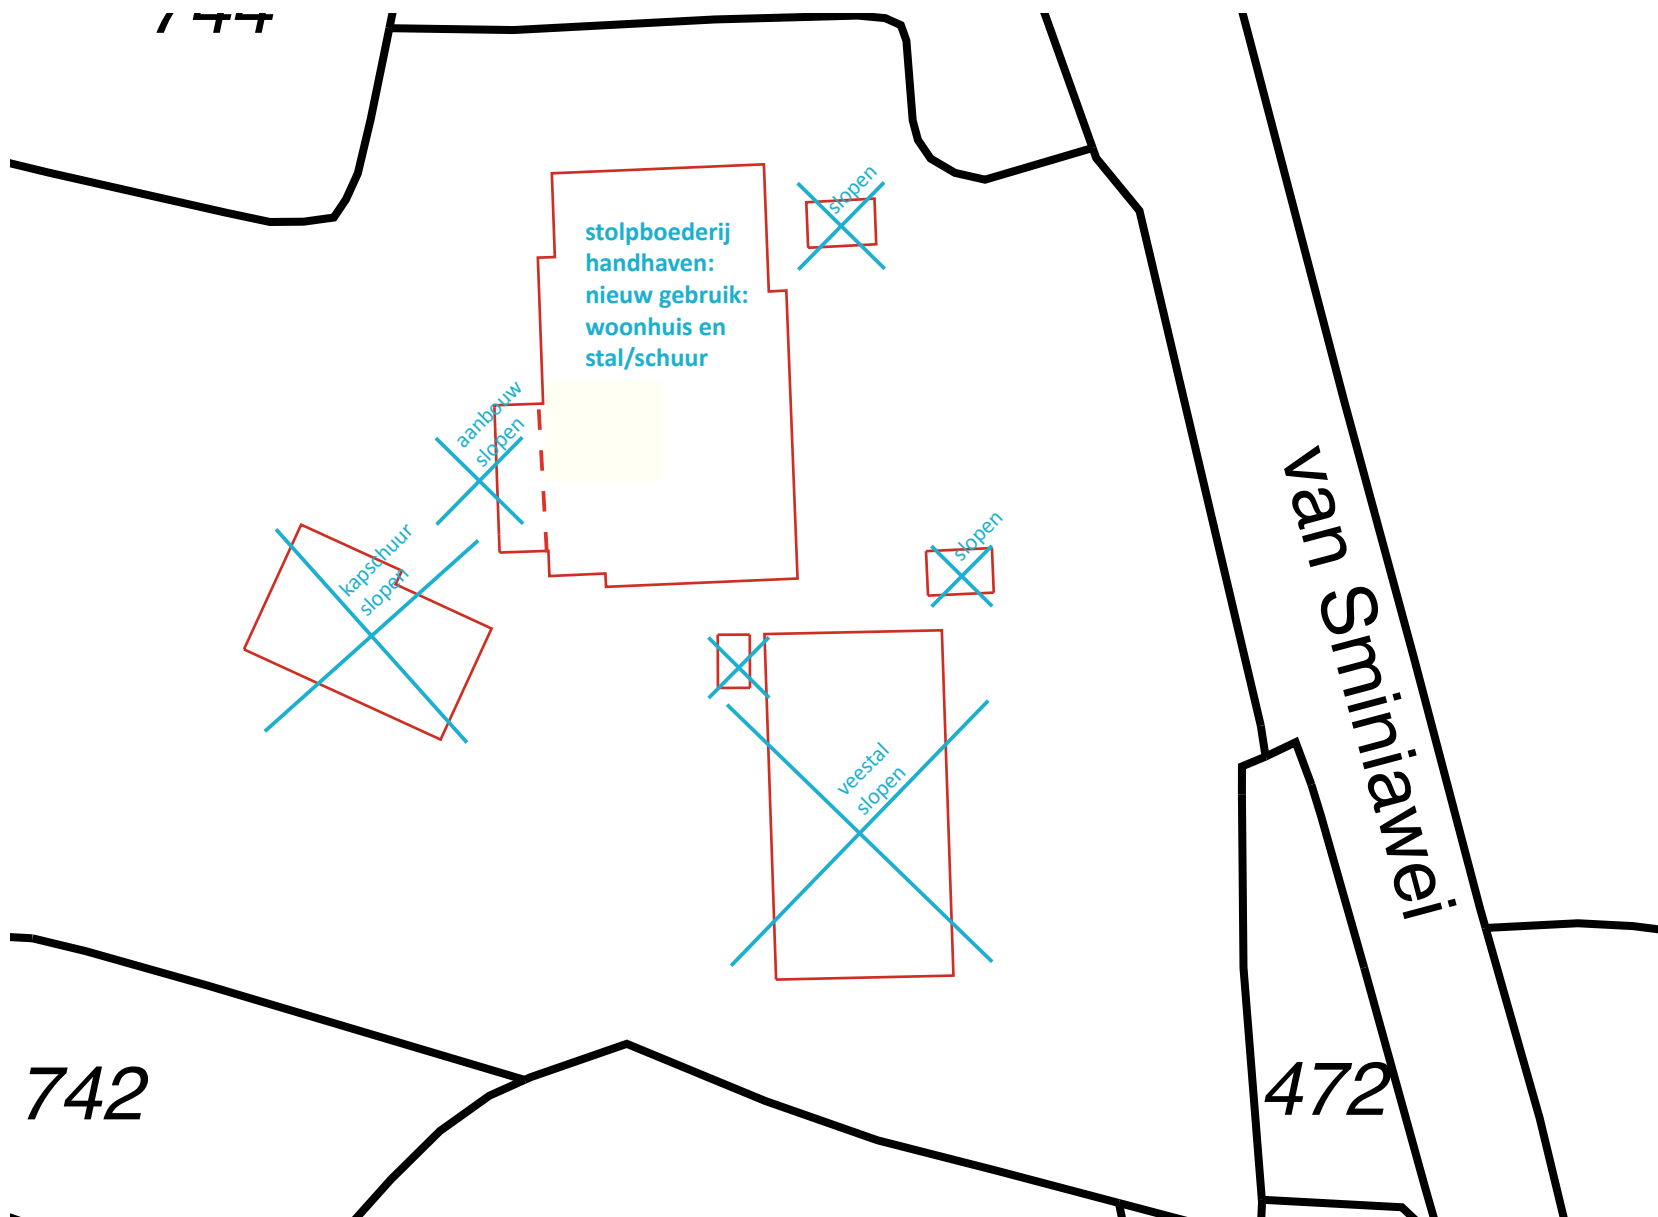

tekening: SO-003

project: woonhuis Van Sminiawei 9 Haskerdijken


betreft: te slopen opstellen

schaal: 1:500

datum: 27 mei 2015



postbus 70063
9711 ES Groningen
050 313 36 36
info@archipunt.nl
www.archipunt.nl

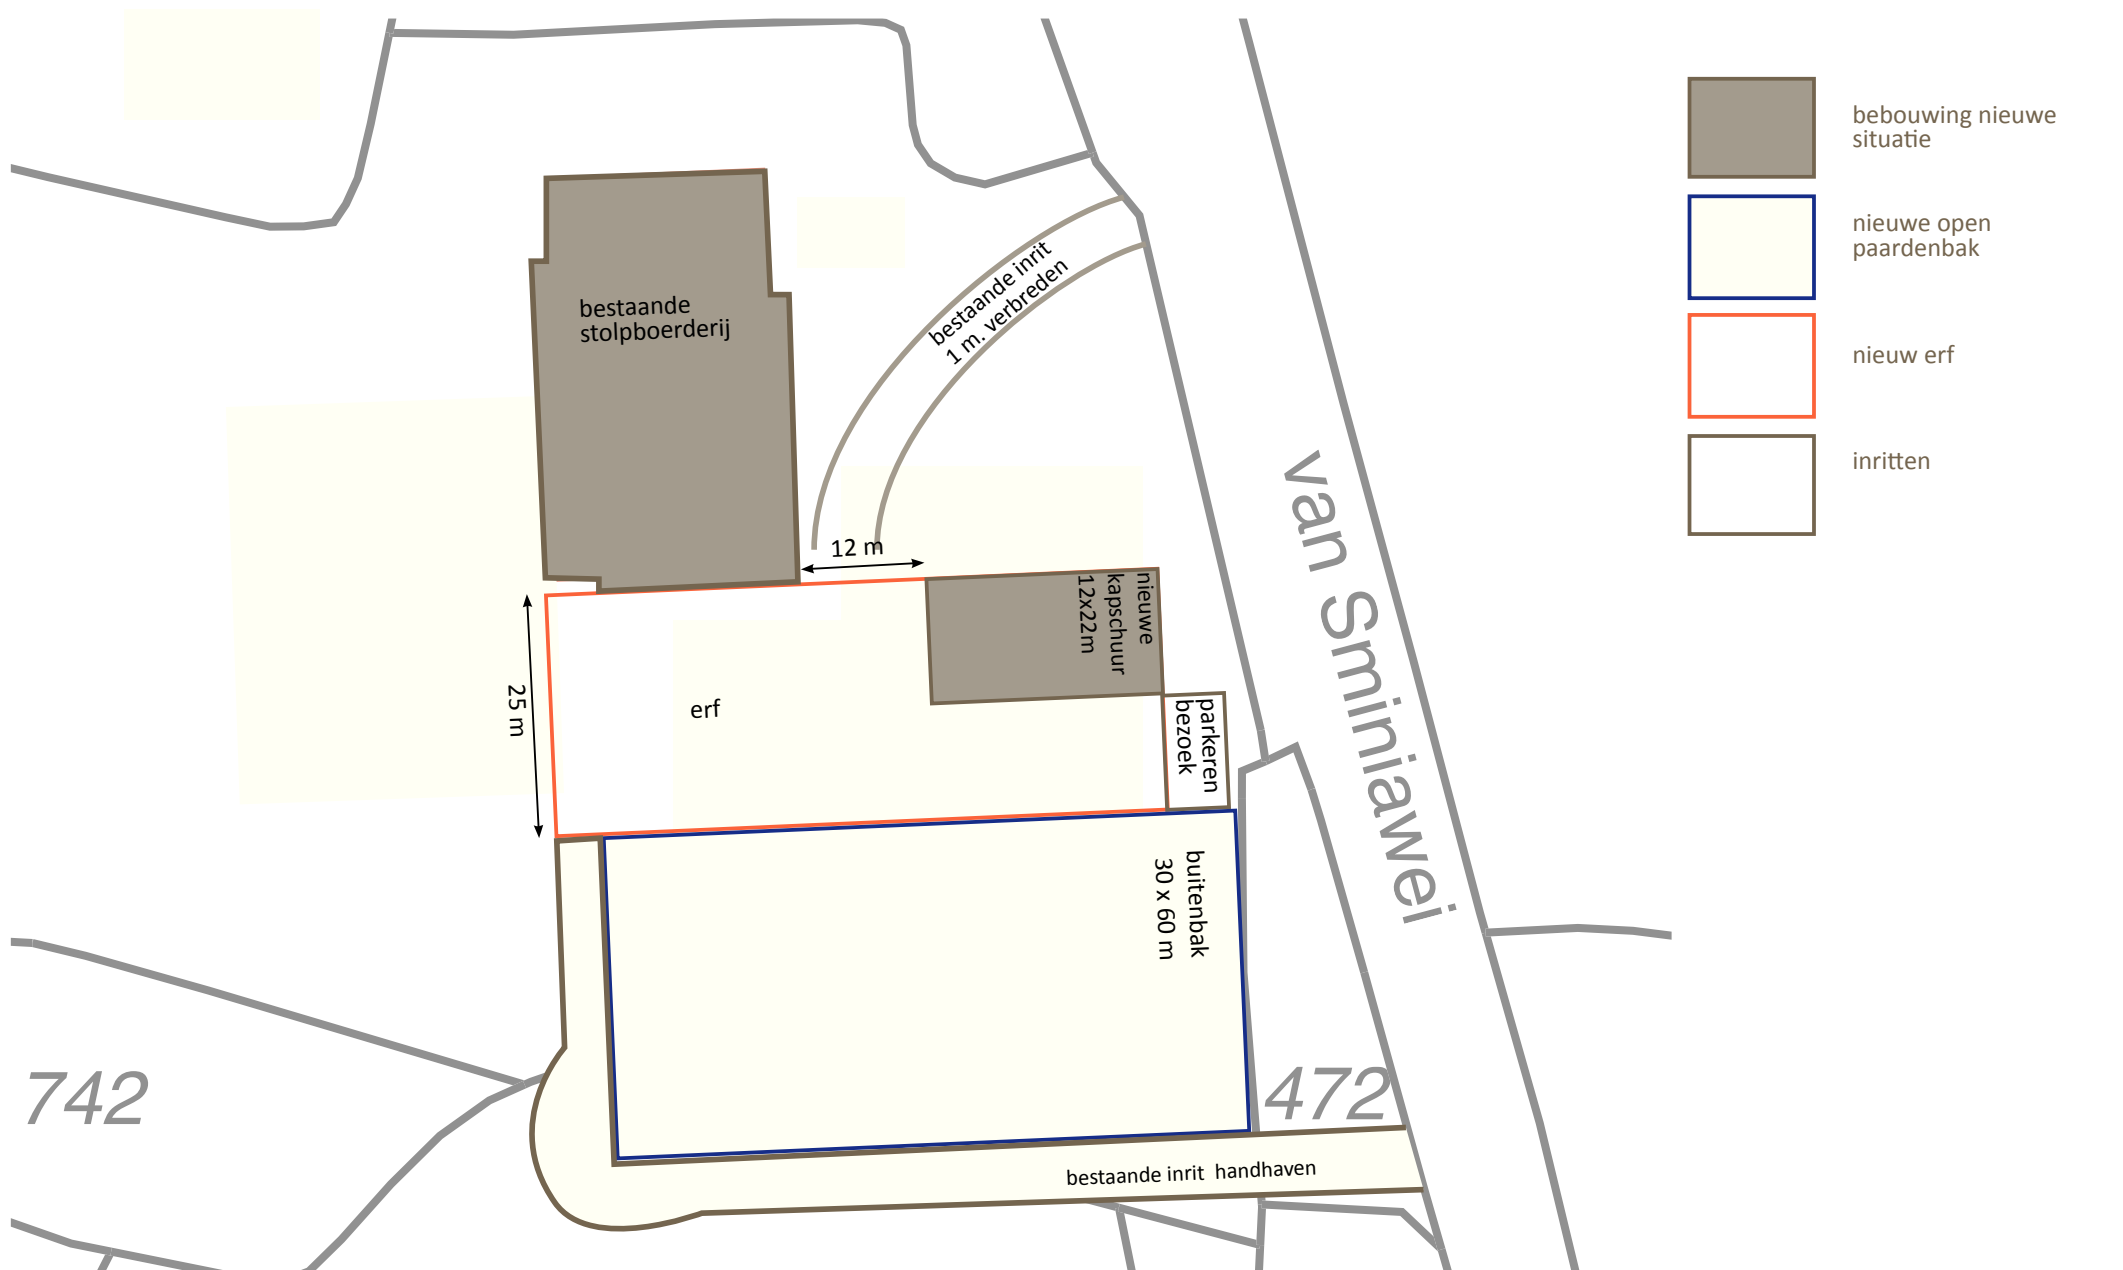

tekening: SO-011

project: woonhuis Van Sminiawei 9 Haskerdijken


betreft: nieuw situatie bebouwing terrein

schaal: 1:500


datum: 28 mei 2015



postbus 70063
9711 ES Groningen
050 313 36 36
info@archipunt.nl
www.archipunt.nl

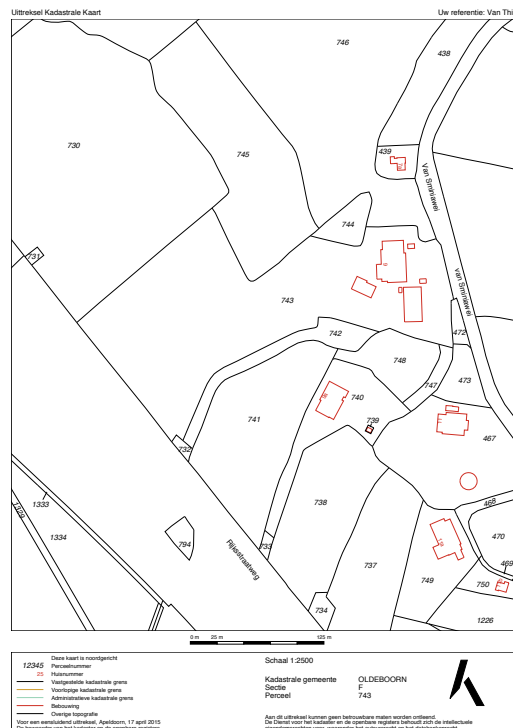

bestaande kadastrale perceelsgrenzen

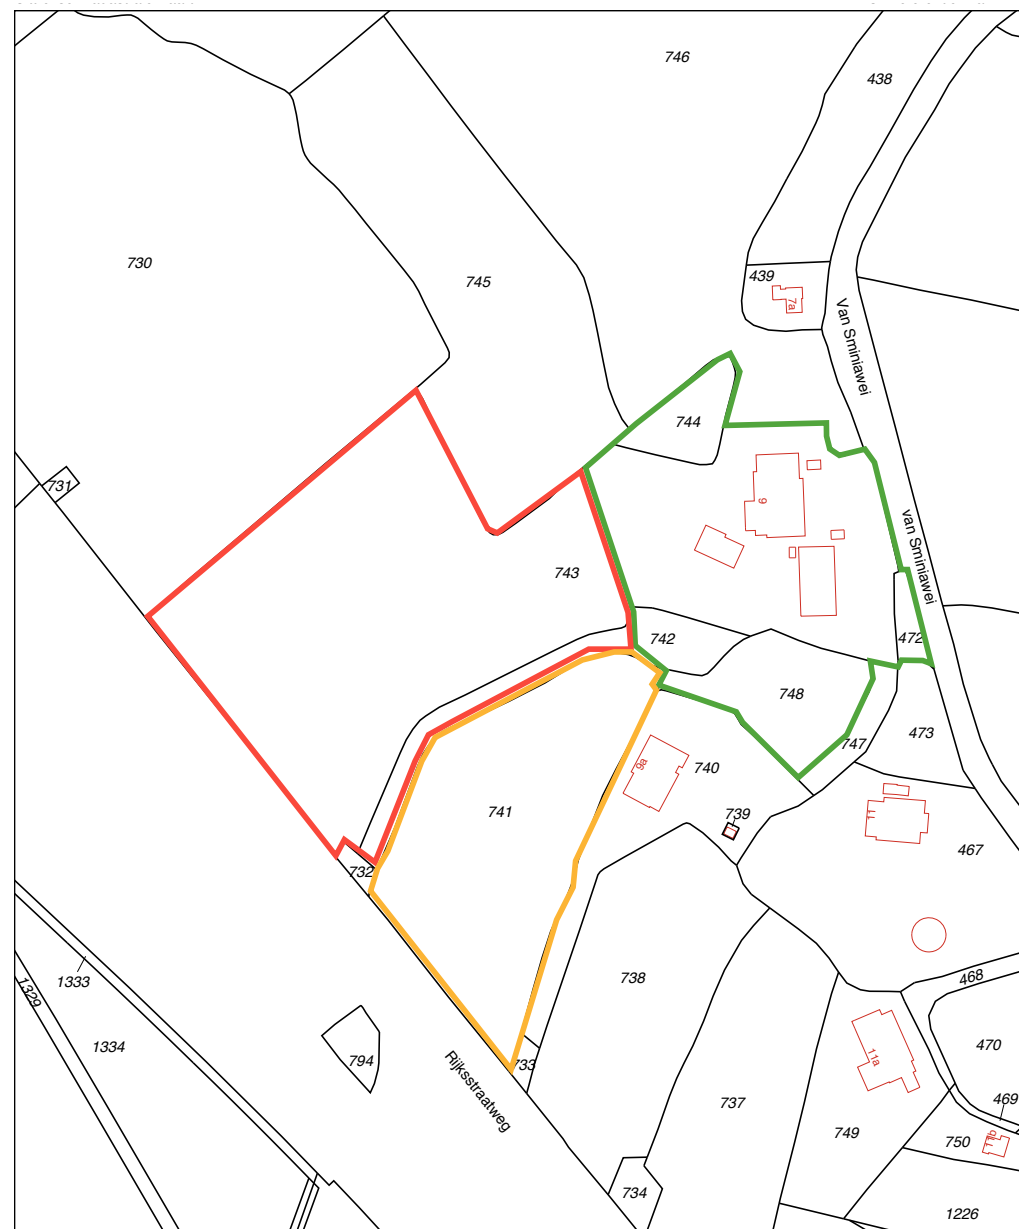

nieuwe kadastrale perceelsgrenzen

legenda:

- Aan te kopen, bestemming te wijzigen in woonbestemming:
 - perceel 742 half (wordt gesplitst)
 - perceel 743 half (wordt gesplitst)
 - perceel 744
 - perceel 472
 - perceel 748
- Wordt niet aangekocht:
 - perceel 743 half (wordt gesplitst)
- In later stadium aan te kopen, niet meenemen in aanvraag wijziging bestemmingsplan:
 - perceel 741
 - perceel 742 half (wordt gesplitst)


tekening: SO-012

project: woonhuis Van Sminiawei 9 Haskerdijken

betreft: bestaande en nieuwe situatie percelen

schaal: 1:2500

datum: 28 mei 2015

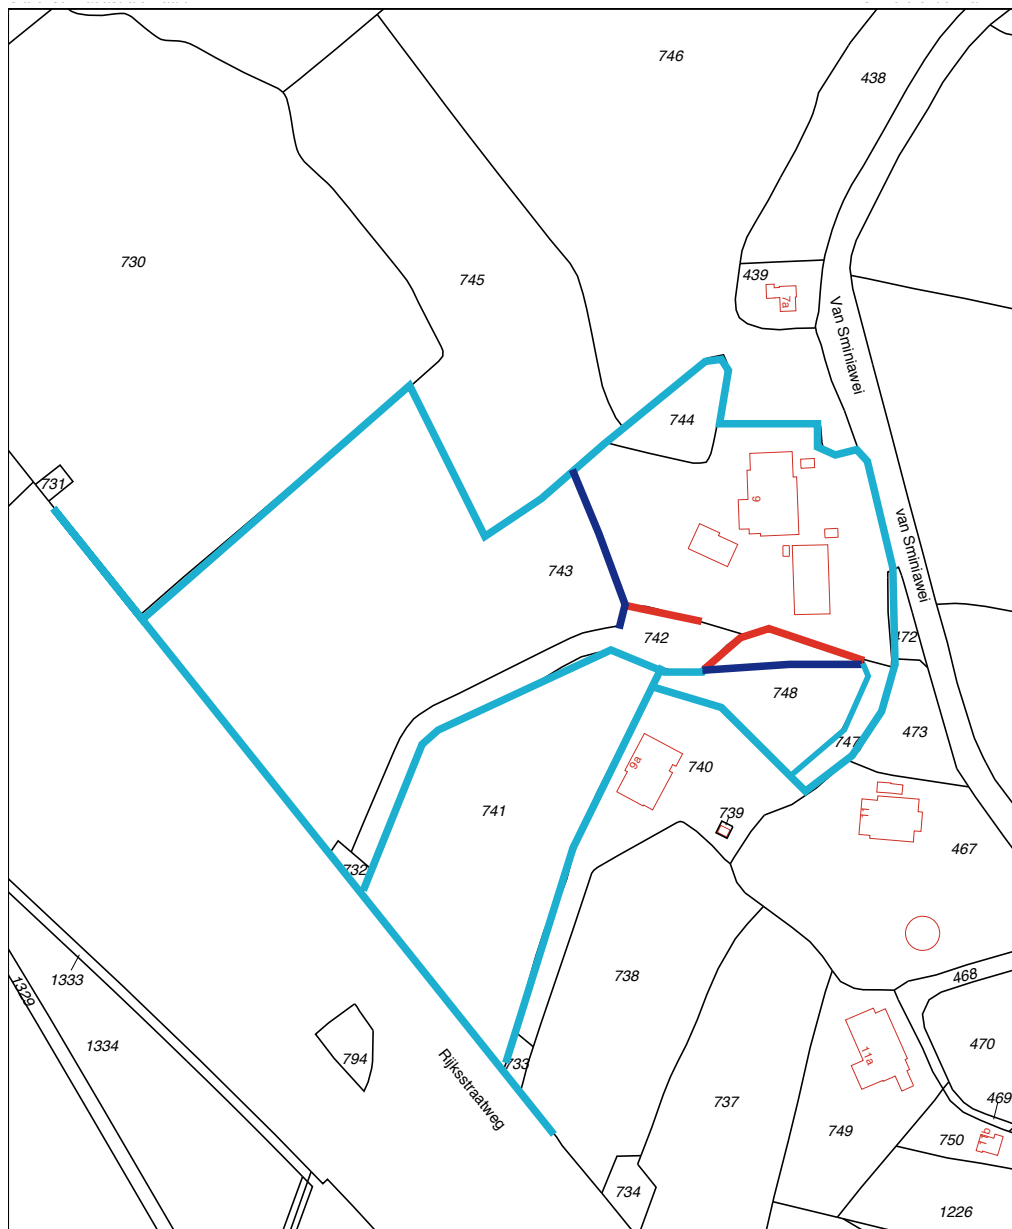

legenda:

- bestaande sloten
- nieuwe sloot
- te dempen sloot

sloten bestaand en nieuw

tekening: SO-013

project: woonhuis Van Sminiawei 9 Haskerdijken


betreft: bestaand en nieuw verloop sloten

schaal: 1:100

datum: 28 mei 2015



postbus 70063
9711 ES Groningen
050 313 36 36
info@archipunt.nl
www.archipunt.nl

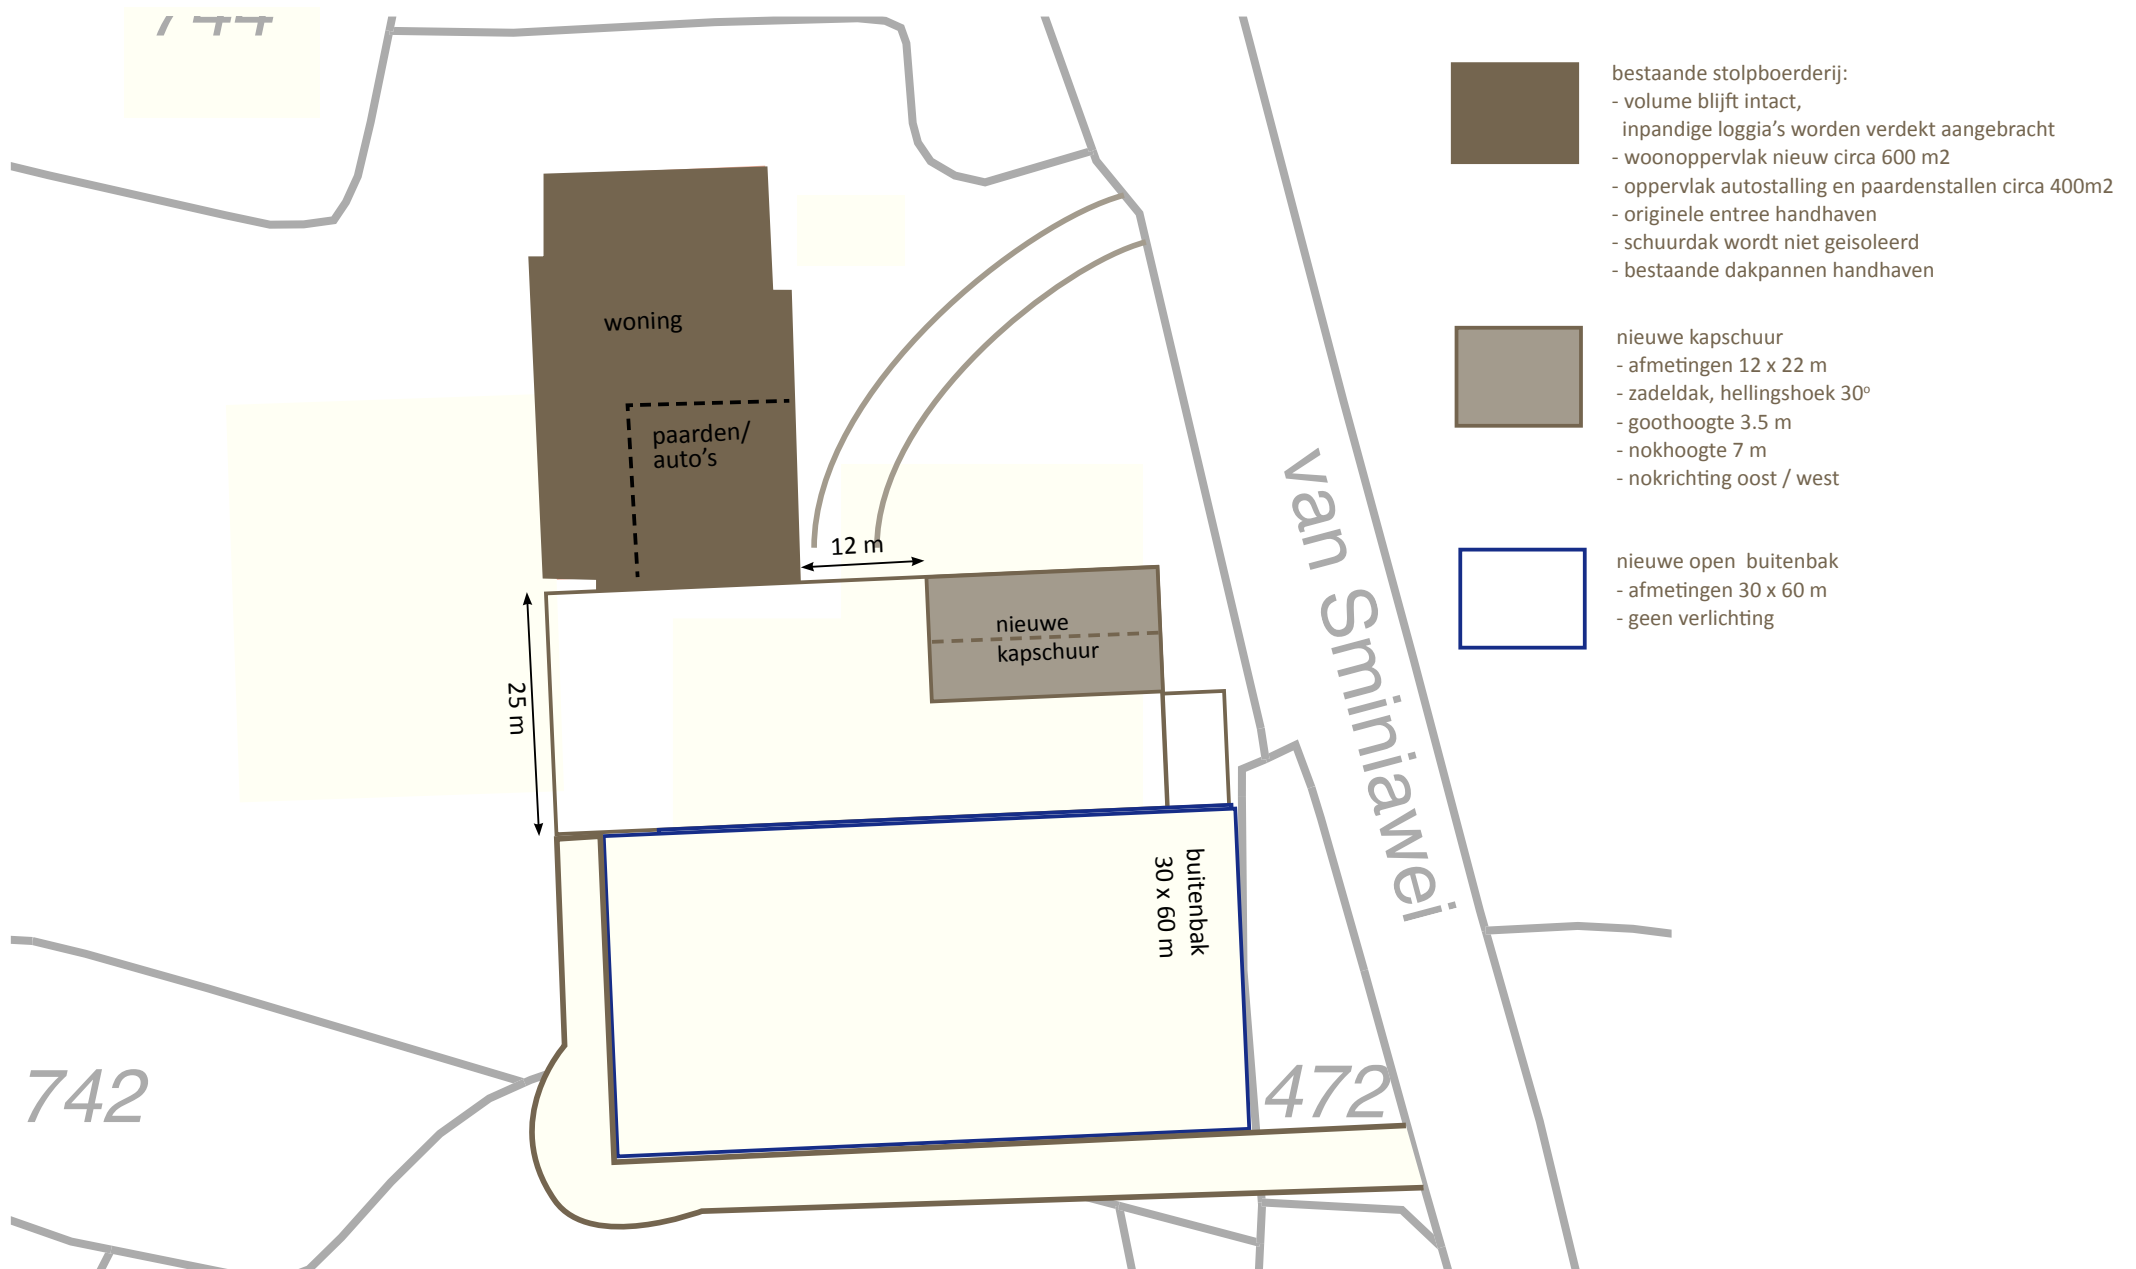

tekening: SO-014

project: woonhuis Van Sminiawei 9 Haskerdijken

betreft: uitgangspunten bebouwing

schaal: 1:500

datum: 28 mei 2015



postbus 70063
9711 ES Groningen
050 313 36 36
info@archipunt.nl
www.archipunt.nl