


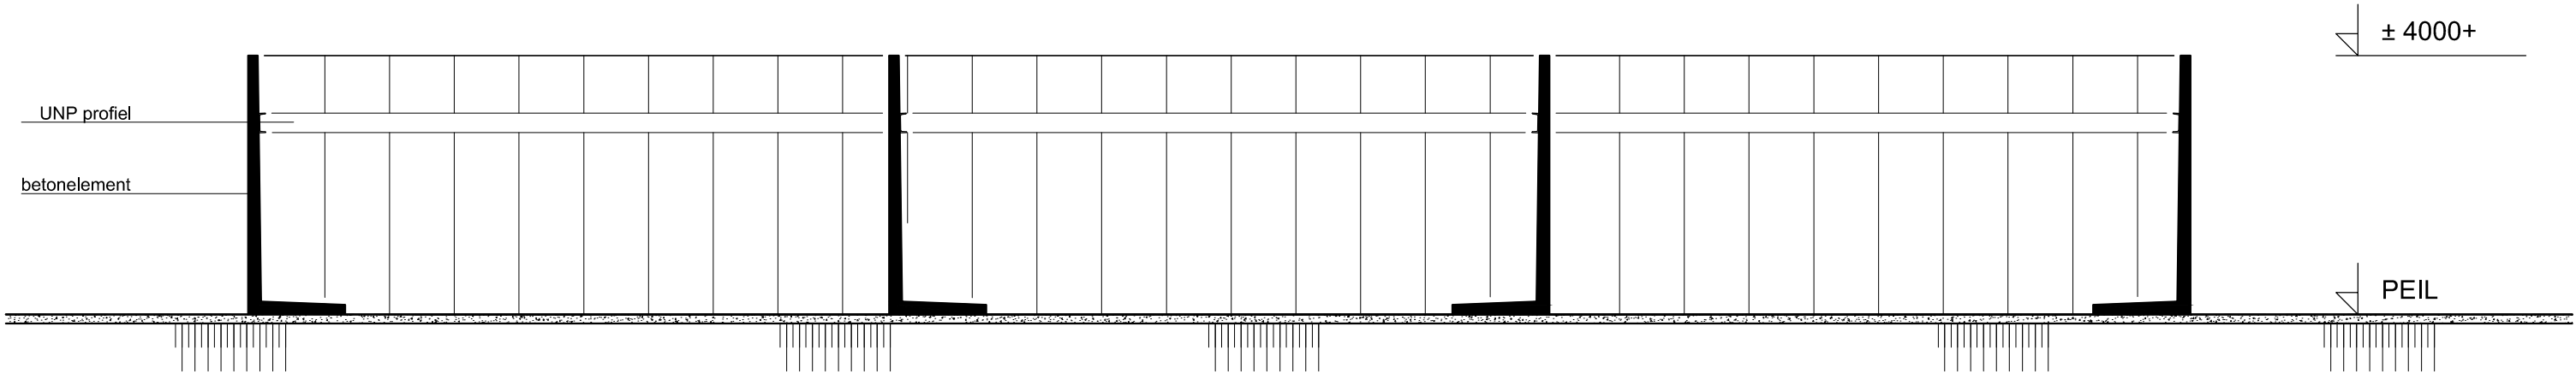

voor- / achteraanzicht


zij aanzicht



doorsnede



plattegrond

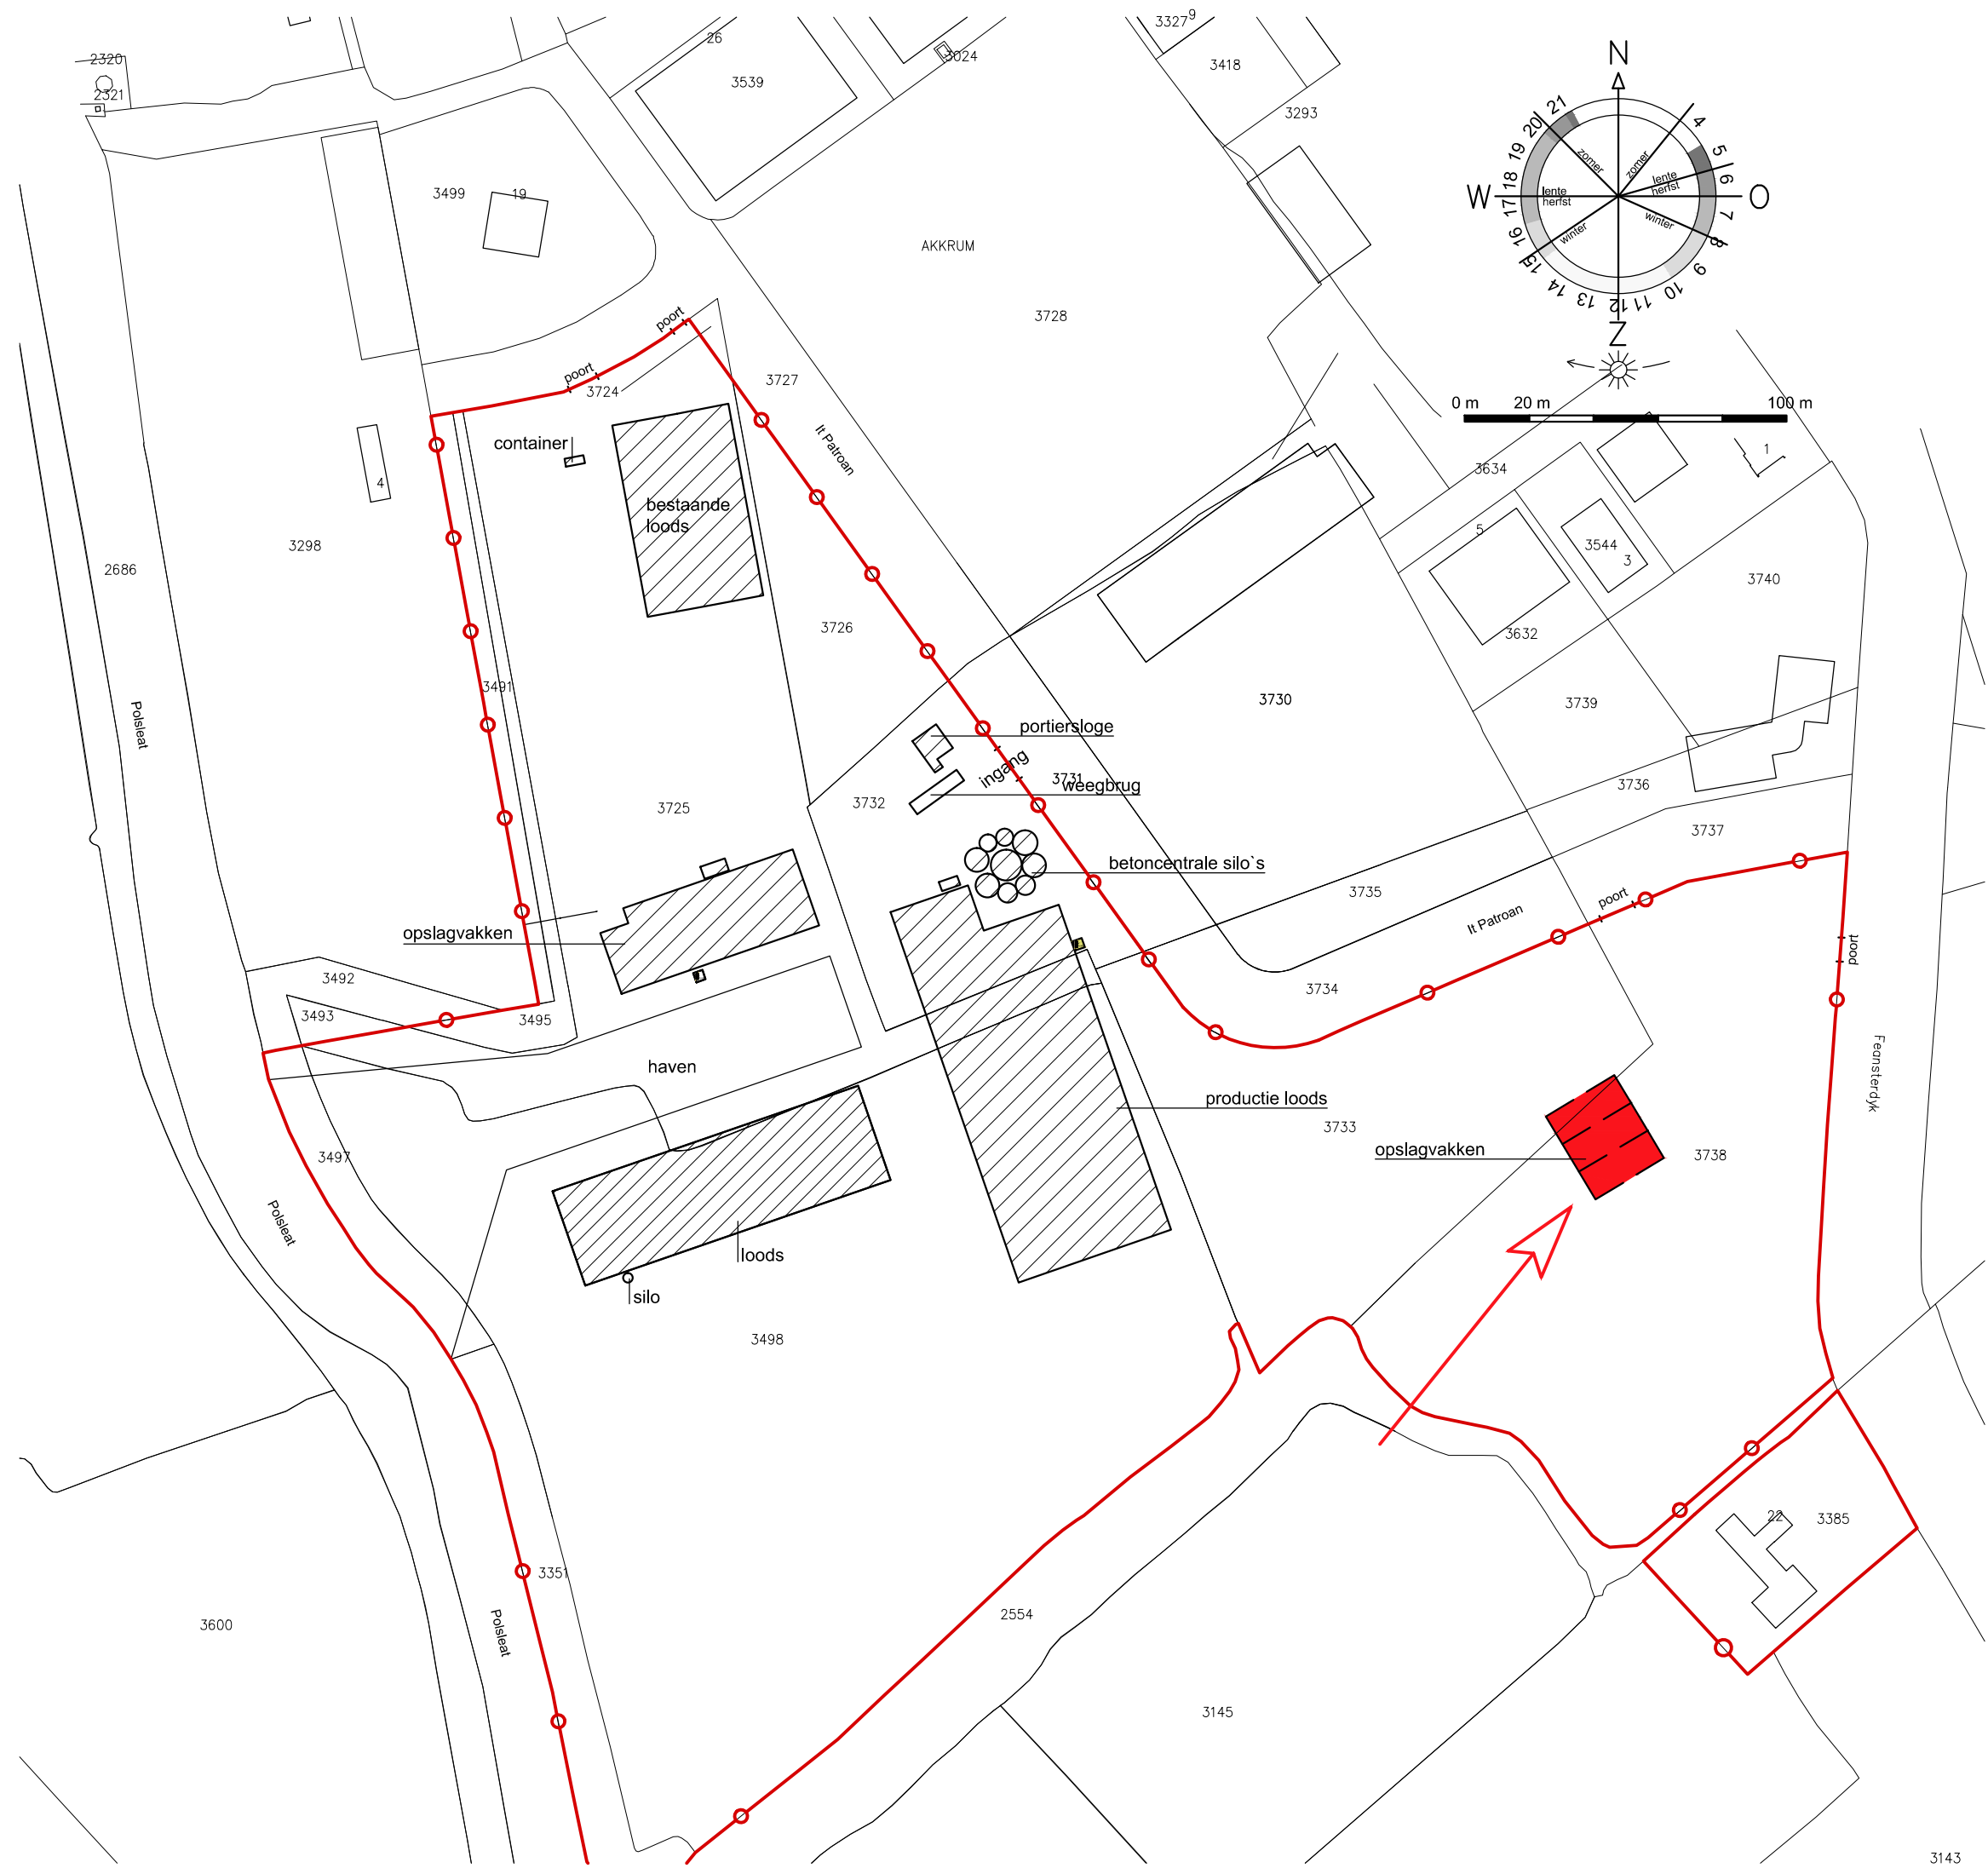

situatie



pietersma & spoelstra

ruimtelijke ordening en milieuviseurs

BEZOEKADRES		POSTADRES		www.psnom.nl		T (0512) 369900	
De Sannen 28		Postbus 31		info@psnom.nl		F (0512) 369901	
9288 HK Drogaham		9288 ZH Drogaham					
PROJECT: Dam Handelsonderneming B.V.							
BETREFT		PROJECTNUMMER	STATUS	GETEKEND			
bestaande opslagvakkens		60630	Wabo	R. Riemersma			
Spikerboor 2-15-17 &		DATUM	SCHAAL	TEKENINGNUMMER			
Feansterdyk 22 te Akkrum		09-04-2015	1:100	L-08			