




voor- / achteraanzicht


zij aanzicht

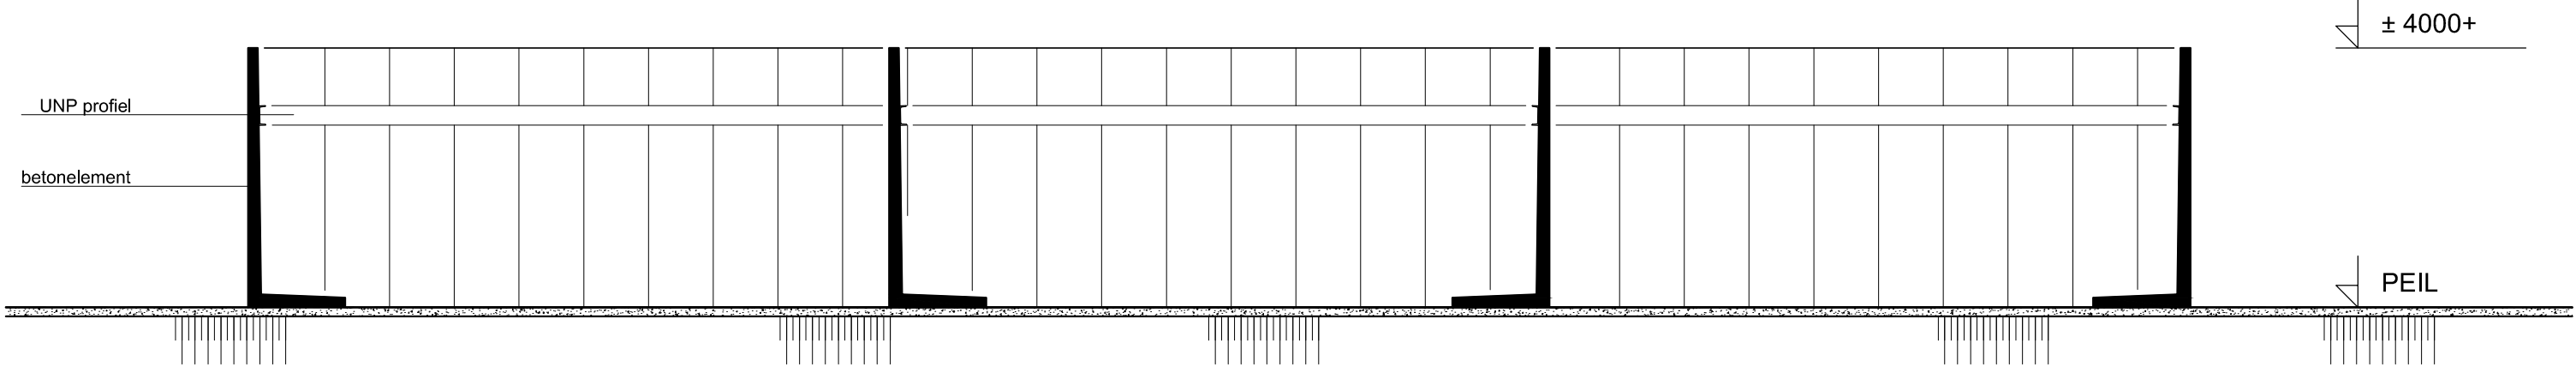

doorsnede



plattegrond

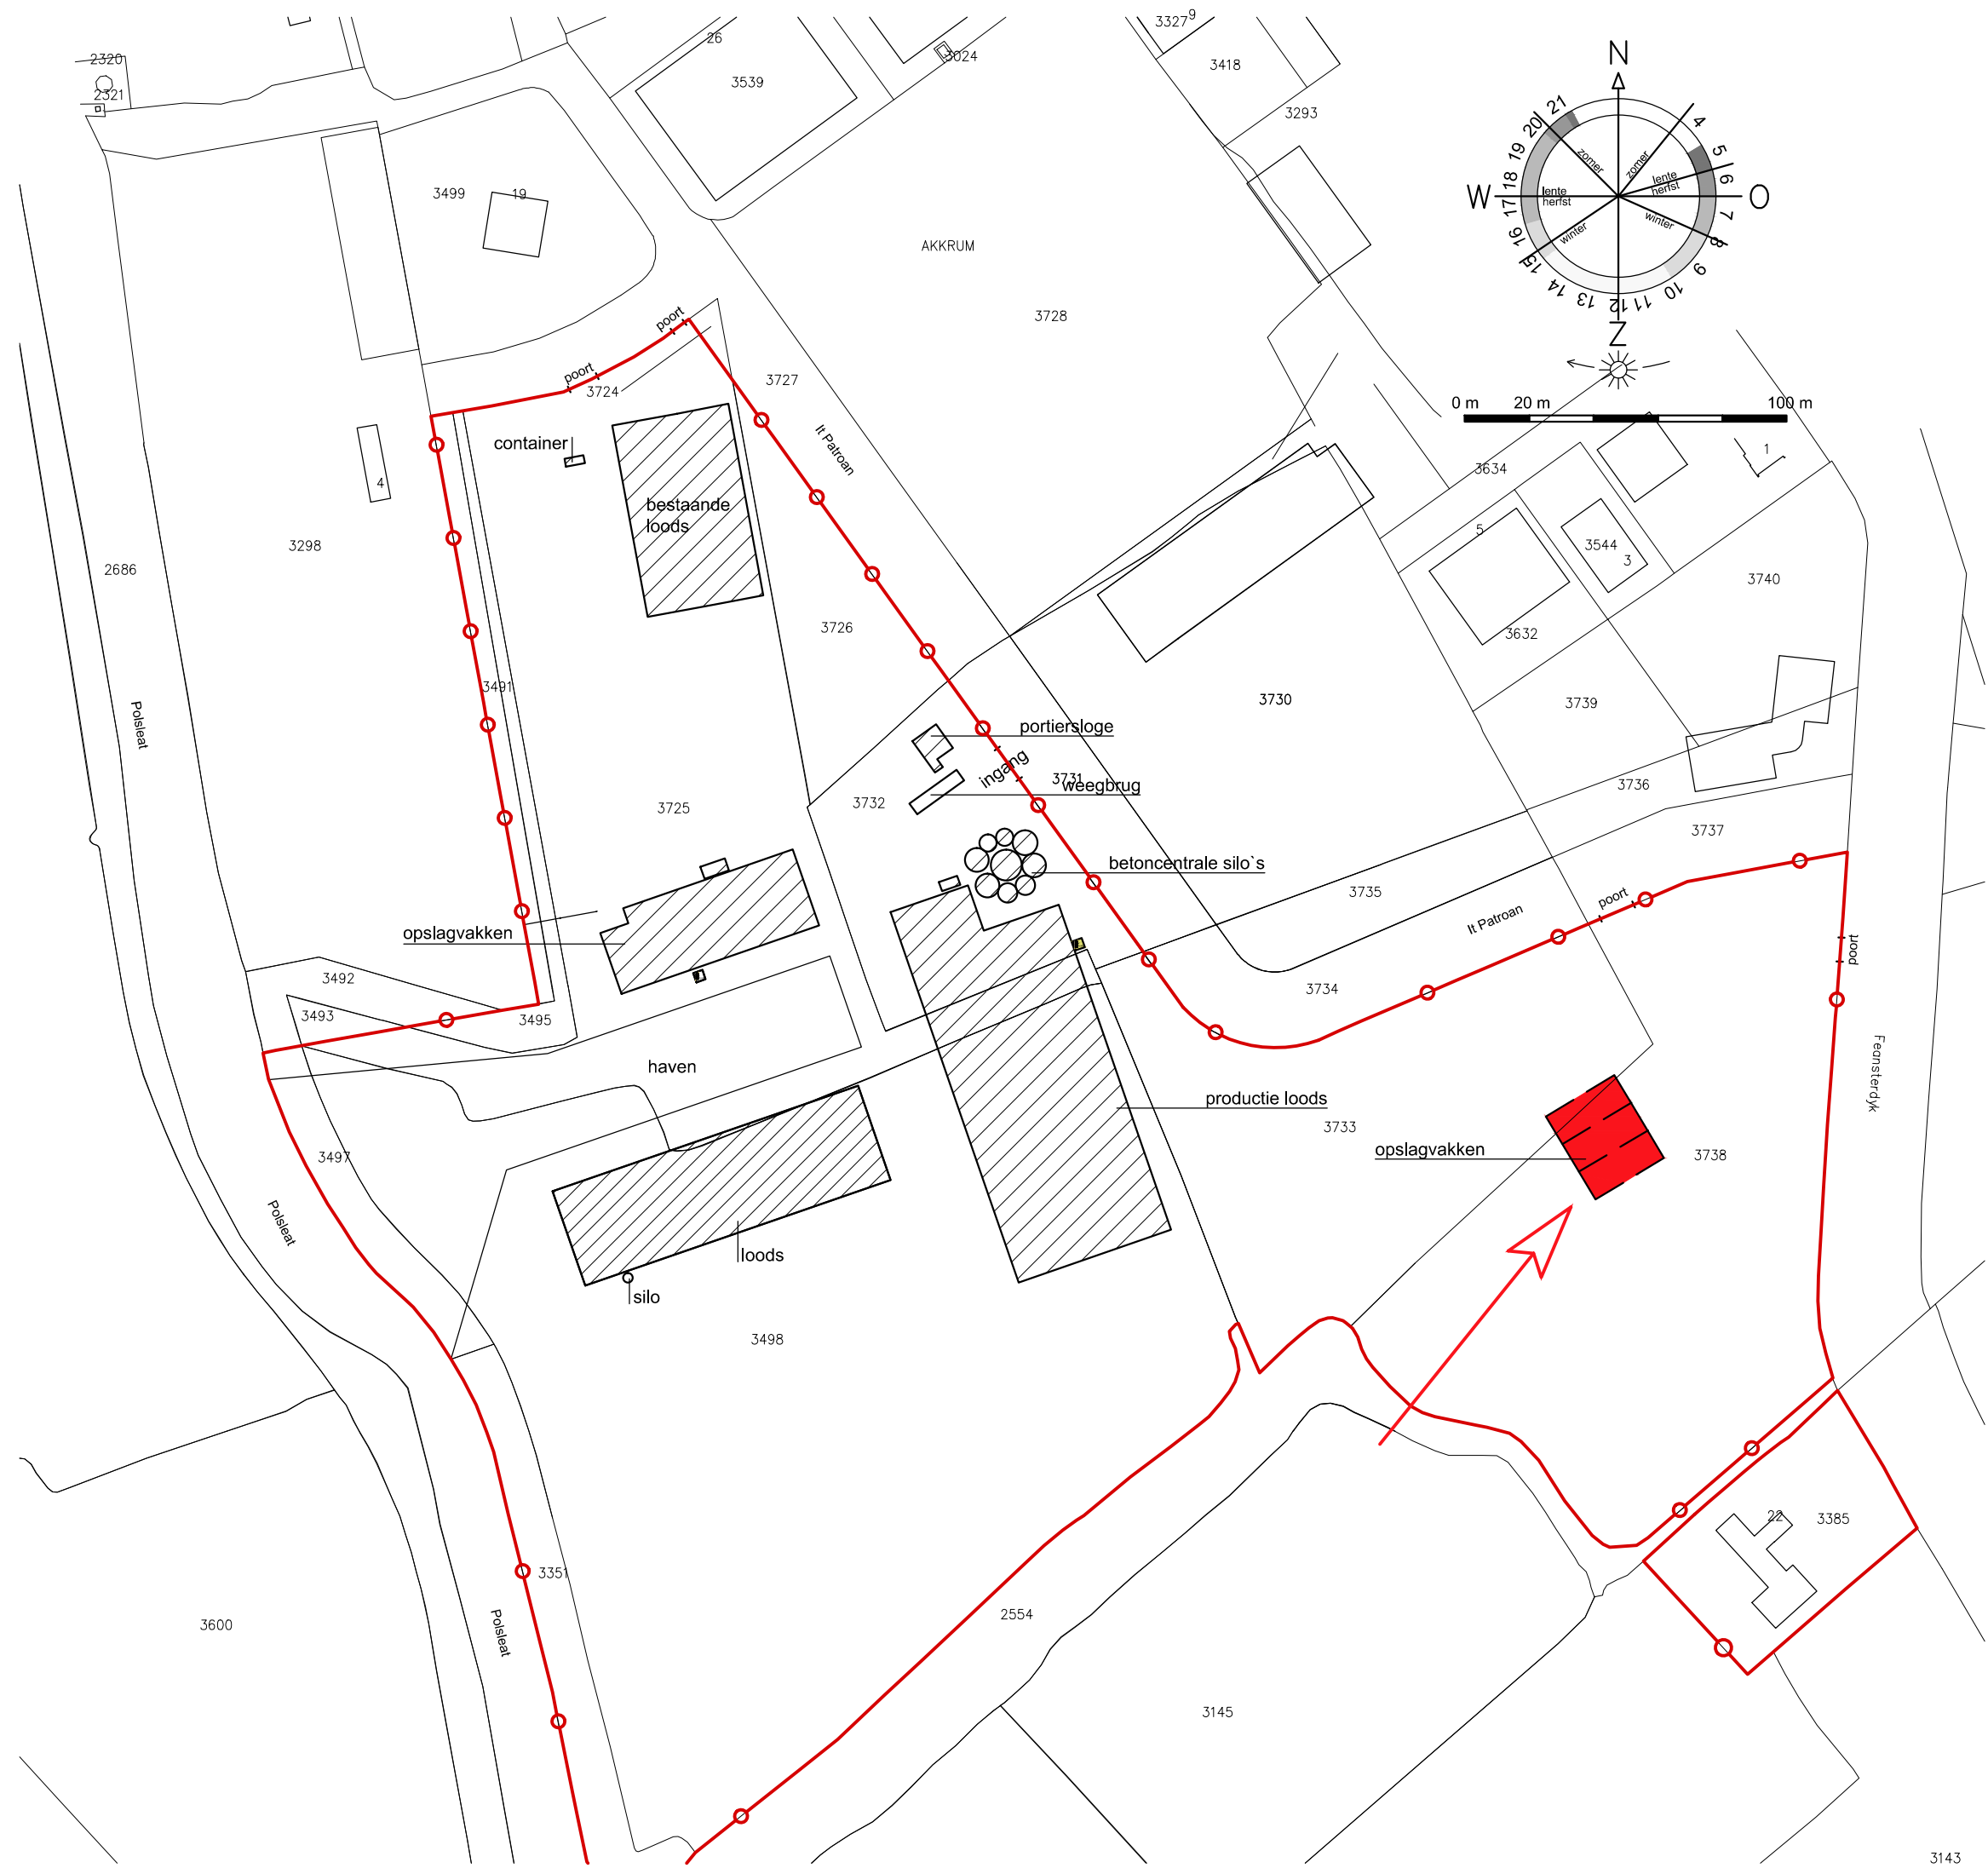

situatie



pietersma & spoelstra
ruimtelijke ordening en milieuviseurs

BEZOEKADRES
↑
De Sannen 28
9288 HK Drogenham

POSTADRES
↑
Postbus 31
9288 ZH Drogenham

www.psnr.nl
info@psnr.nl

T (0512) 369900
F (0512) 369901

PROJECT: Dam Handelsonderneming B.V.

BETREFT	PROJECTNUMMER	STATUS	GETEKEND
bestaande opslagvakkens	60630	Wabo	R. Riemersma
Spikerboor 2-15-17 & Feansterdyk 22 te Akkrum	DATUM	SCHAAL	TEKENINGNUMMER
	09-04-2015	1:100	L-08