




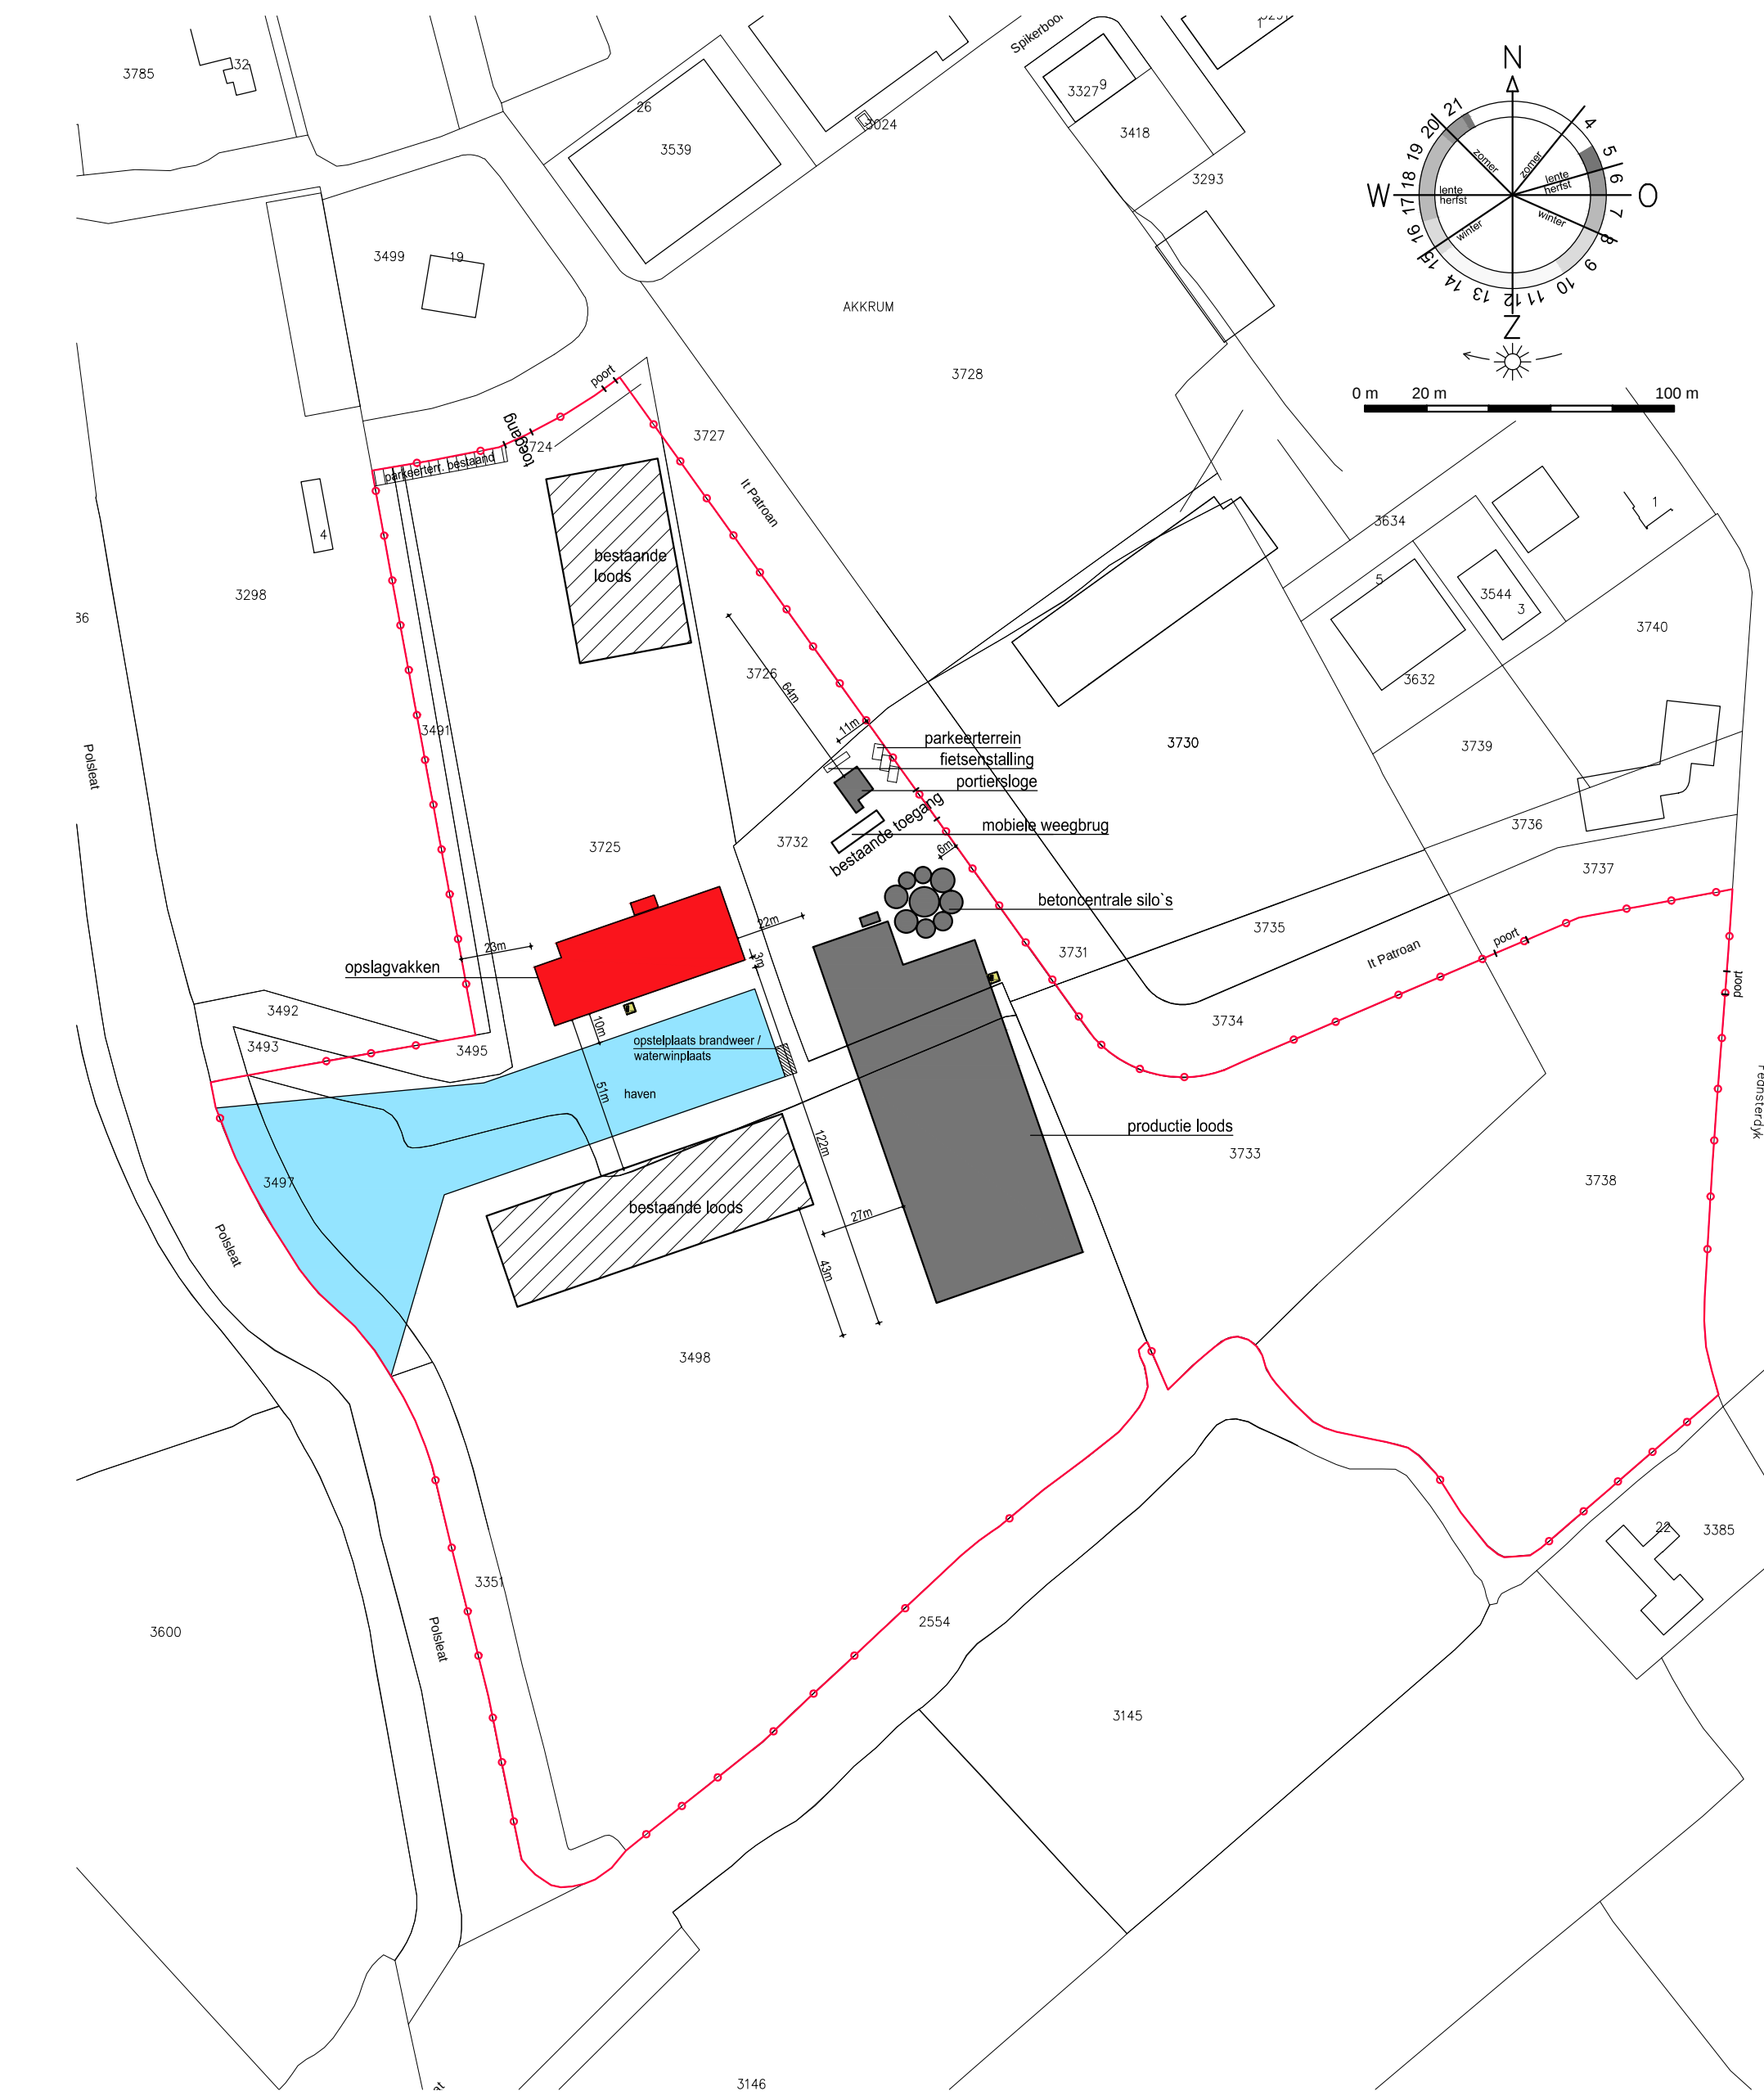


westgevel

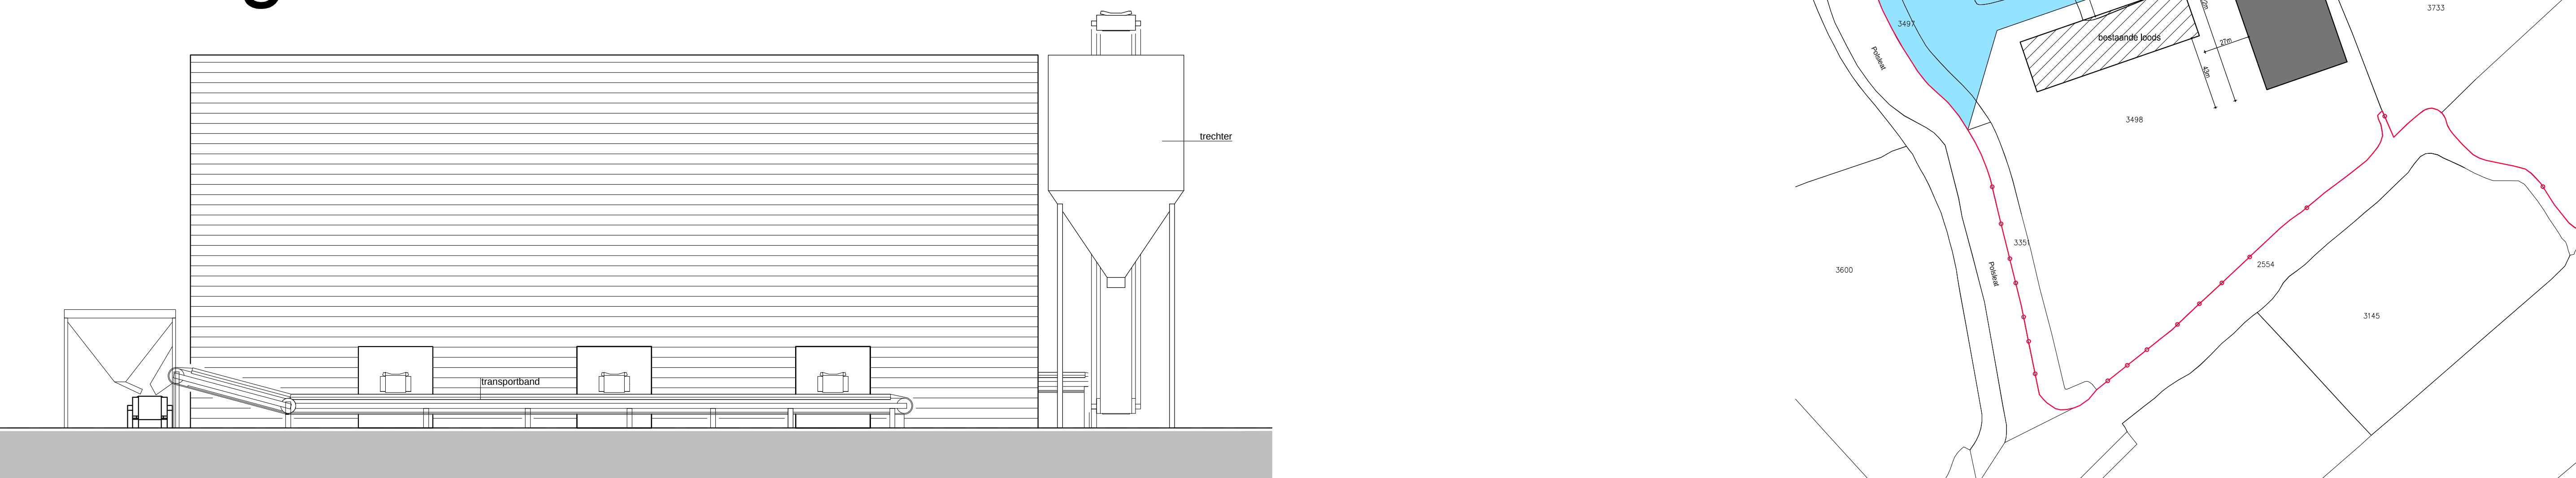

oostgevel

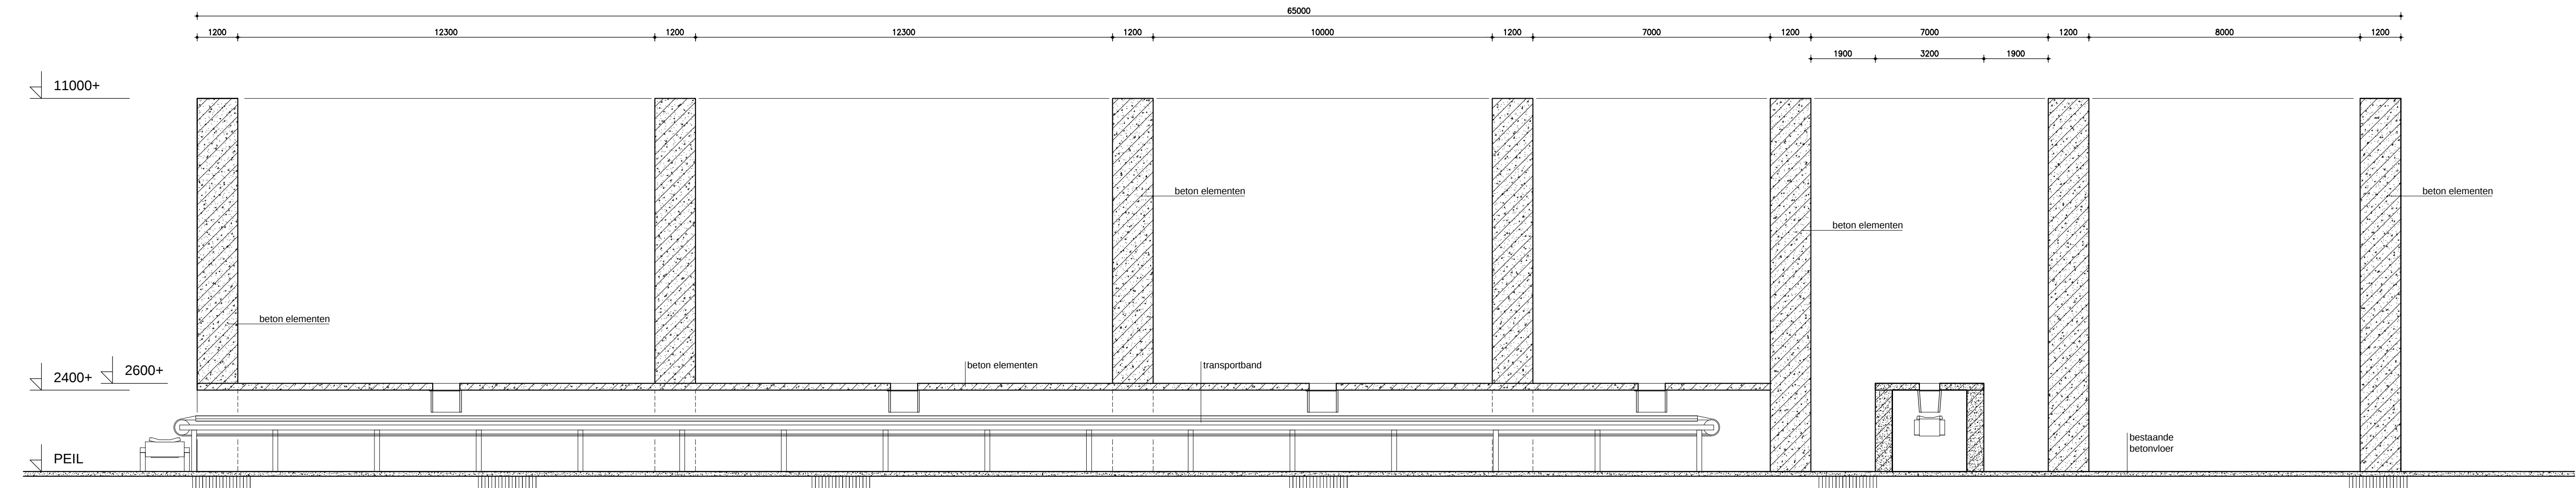

doorsnede A-A

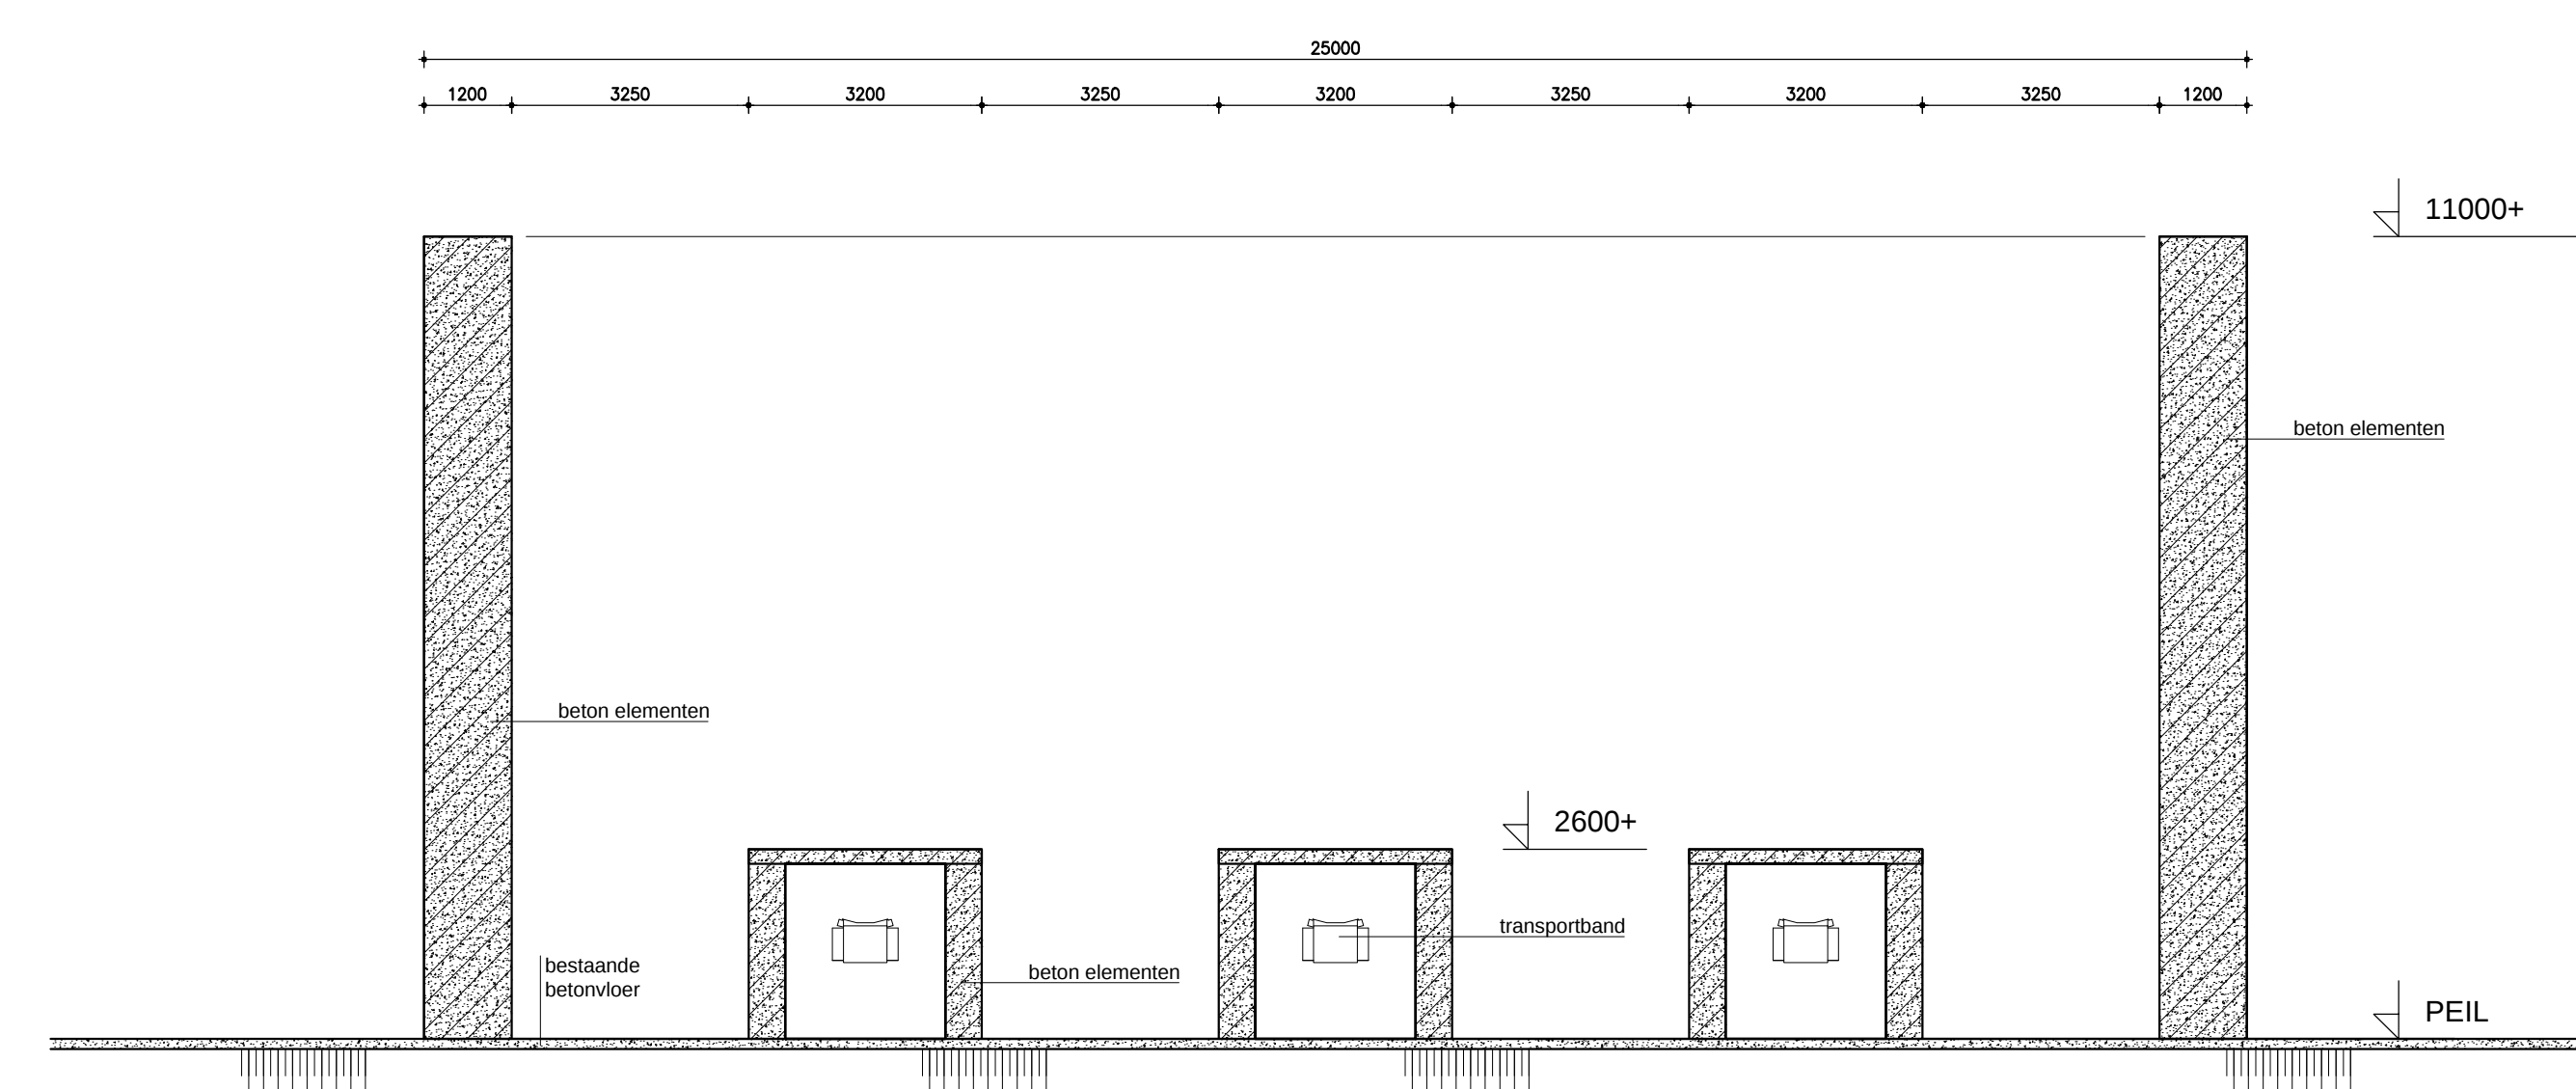

doorsnede B-B



doorsnede B-B

