




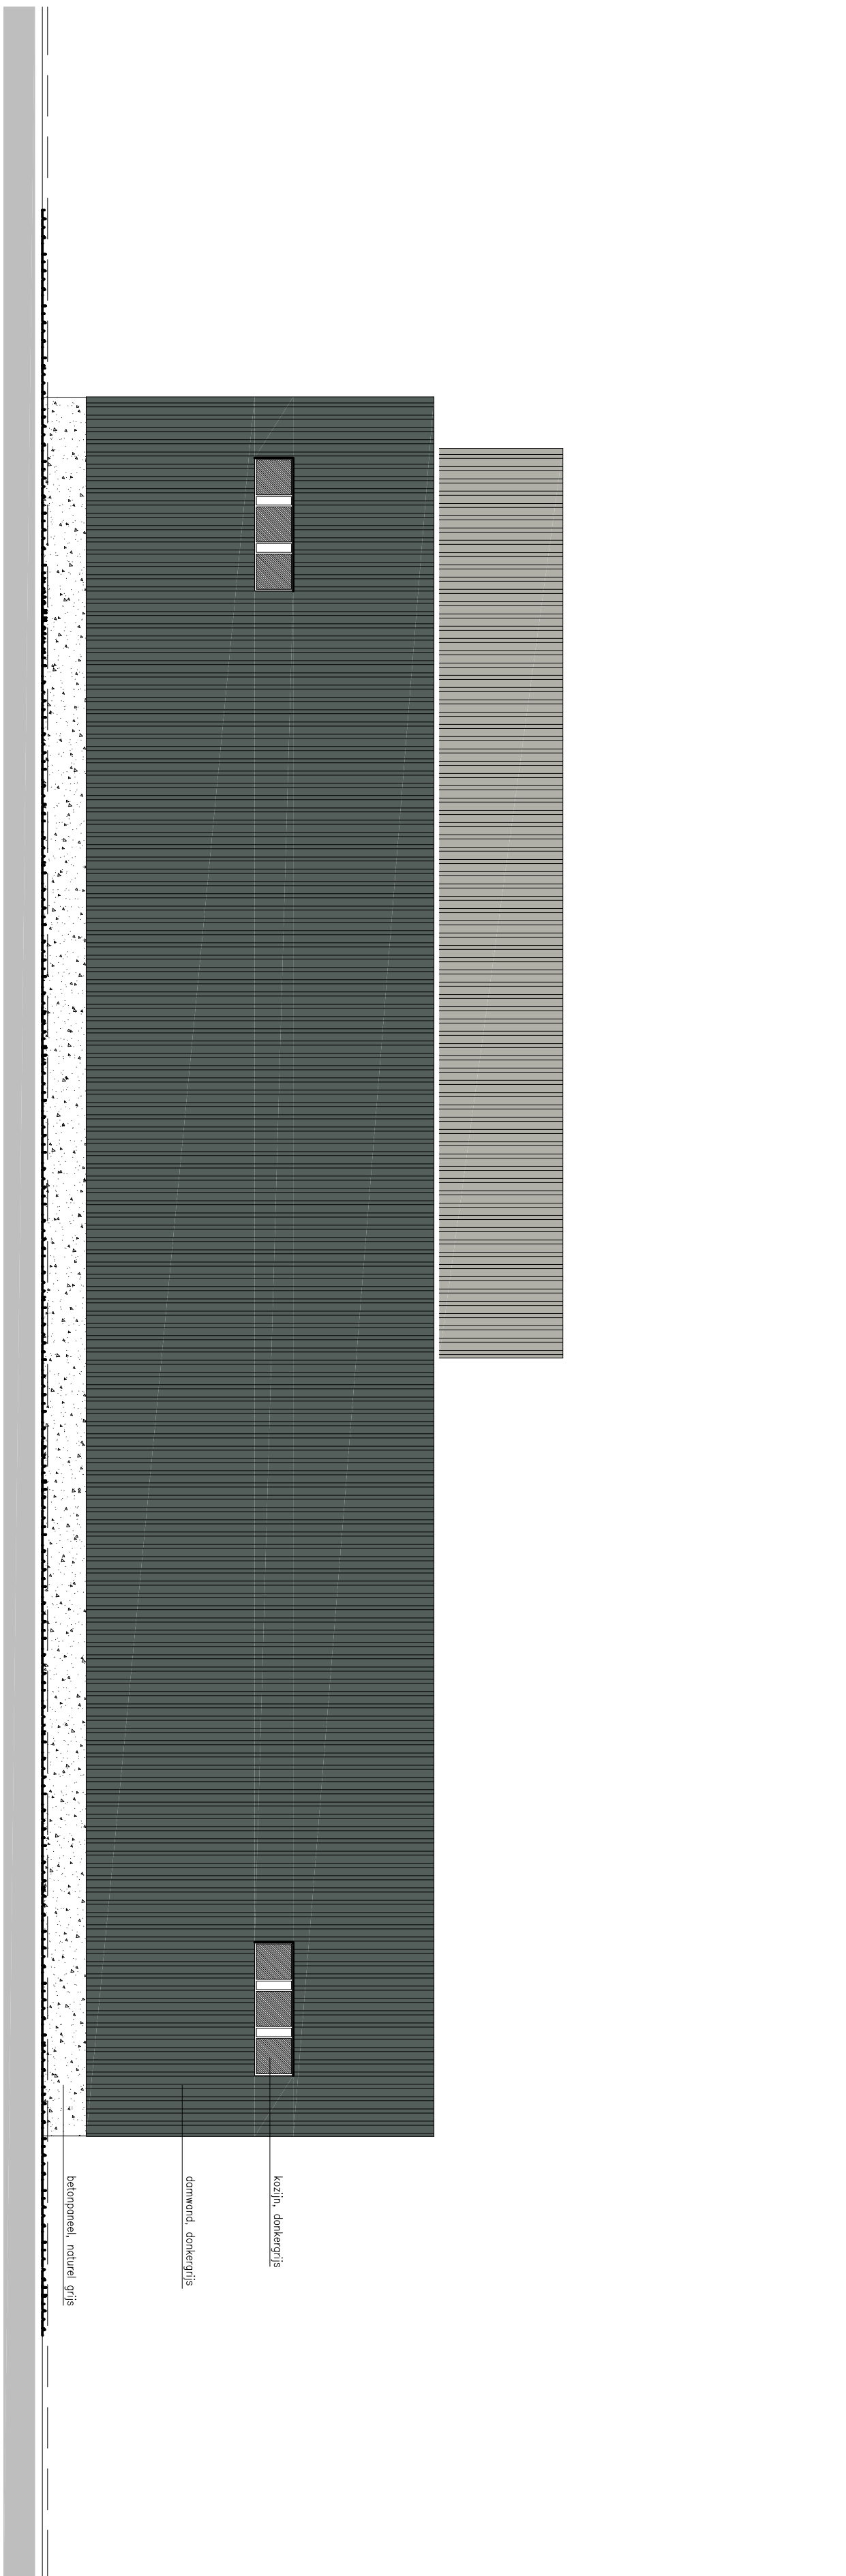

rechterzij aanzicht - zuid-

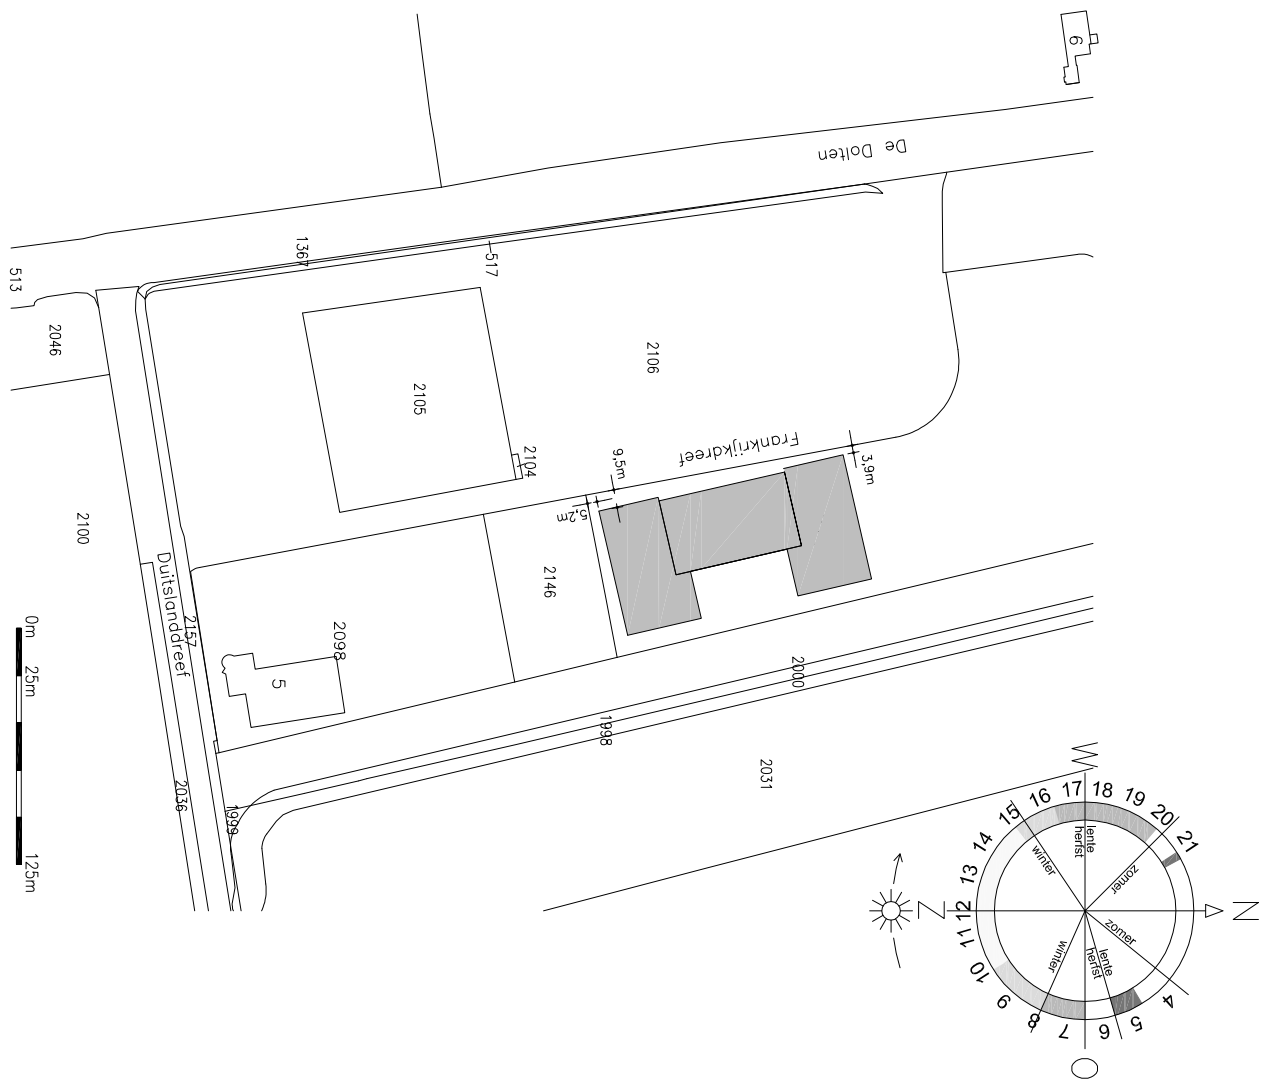

situatie

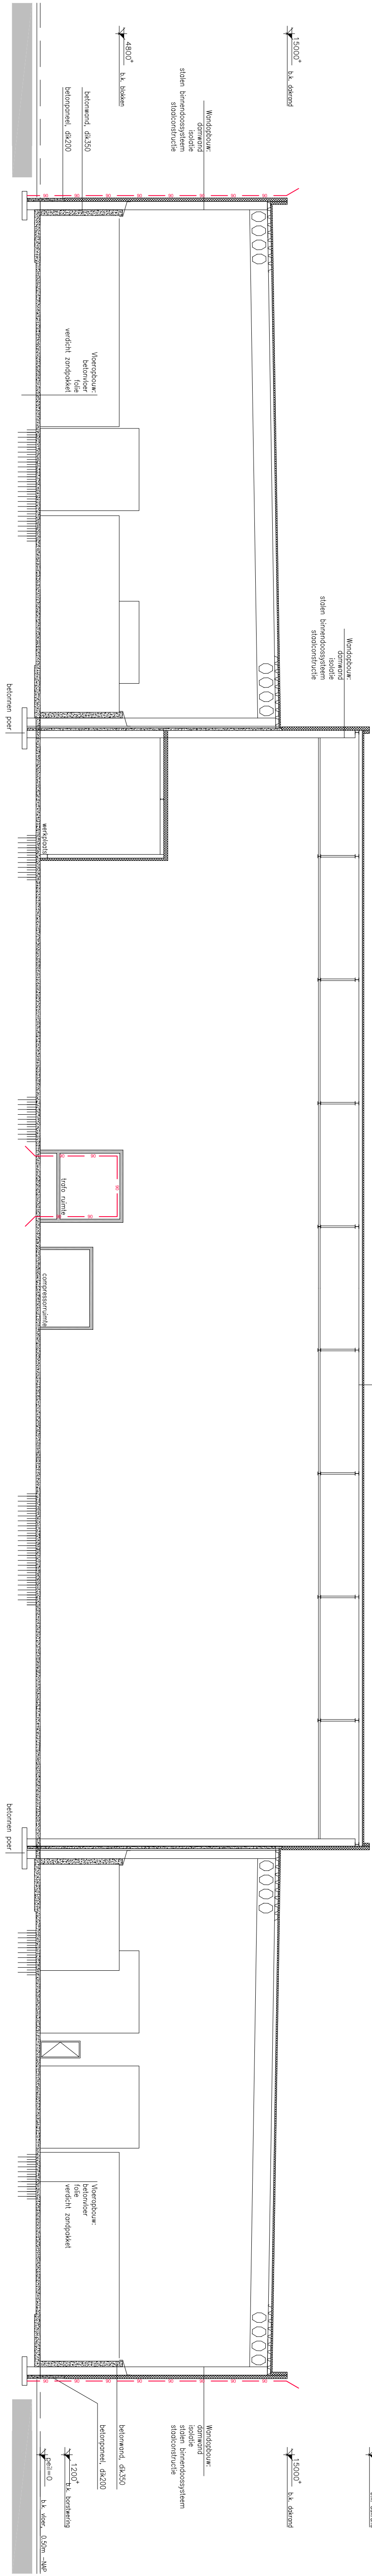

doorsnede A-A



Dollen 11, 8447SB Heerenvaan

Betreft: Ecopark De Wierde
Onderdeel: Uitbreidingsgebied "De Wierde"
ontwerp KSI, gevels



bouwkundig teken- en adviesbureau
Raamweg 72 5258 MH Kollumerzwaag
tel: 0511-493300 fax: 0511-493419
E-mail: info@dmah.nl

Opdrachtgever: OMRIN	Tekenaar: OAZ	Formaat: A1
Datum: 05-10-2016	Projectnummer: 16102	
Schaal: 1:200	Getekend: ing. F. Riemersma	