




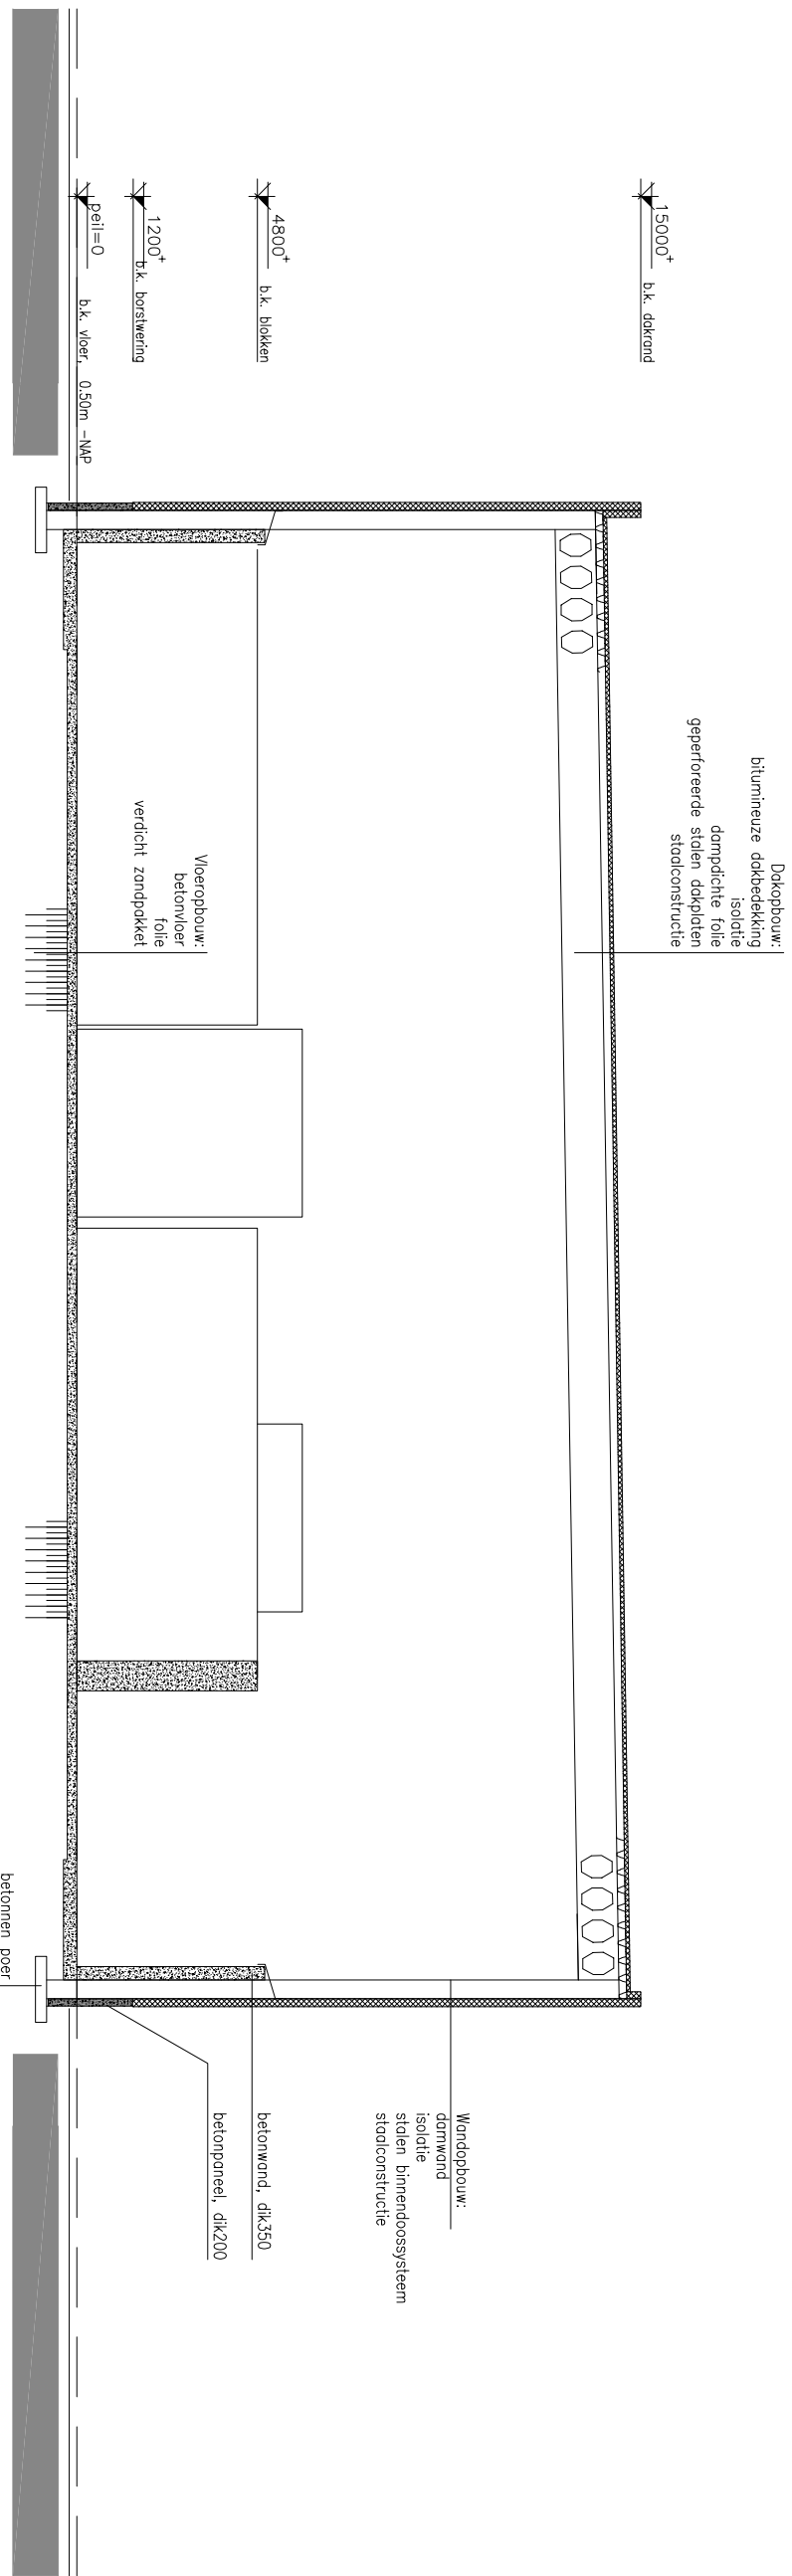


doorsnede B-B

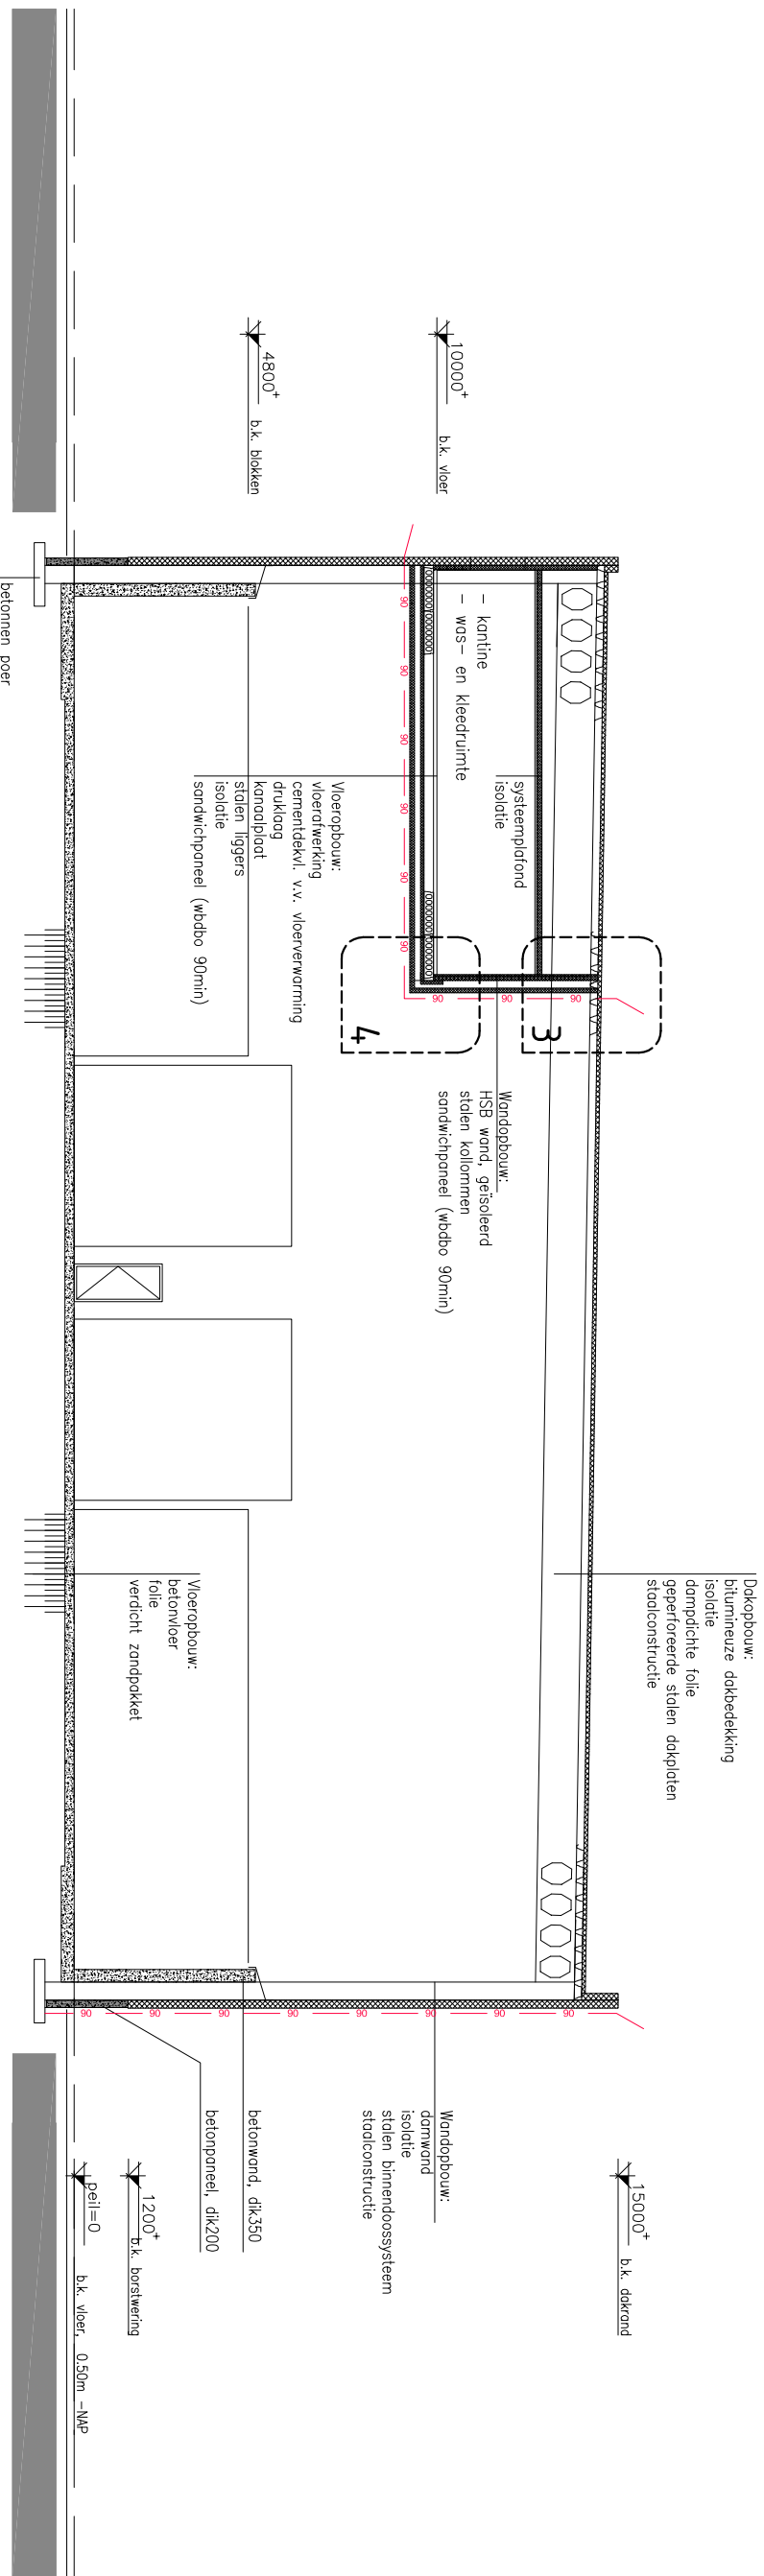

doorsnede C-C

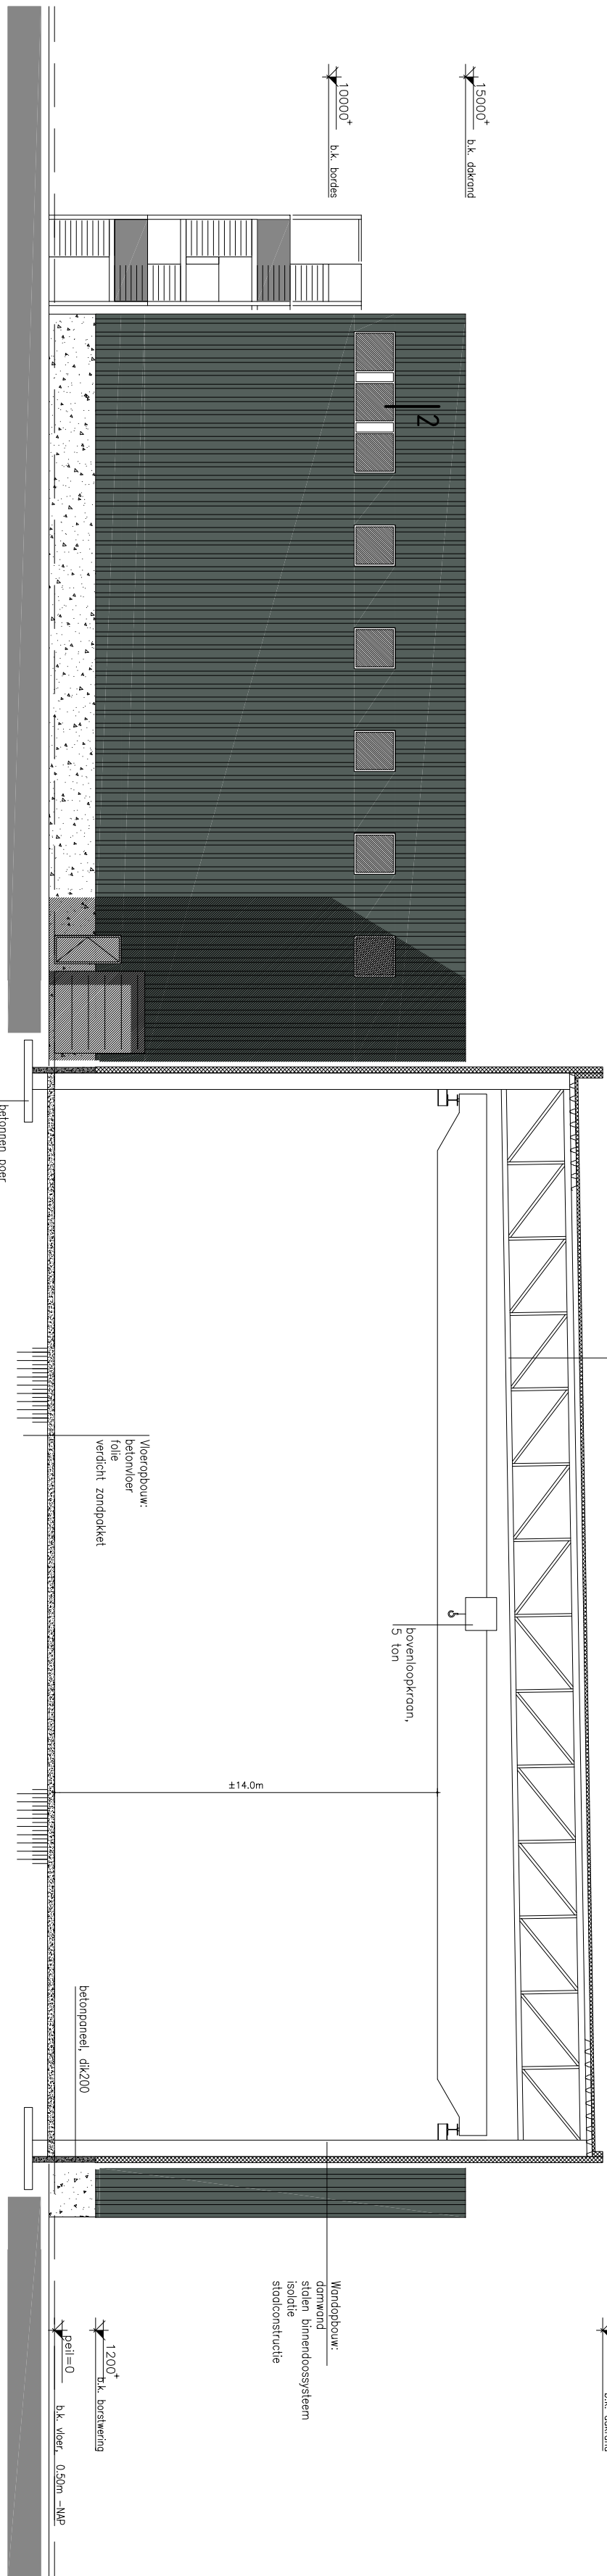

doorsnede D-D

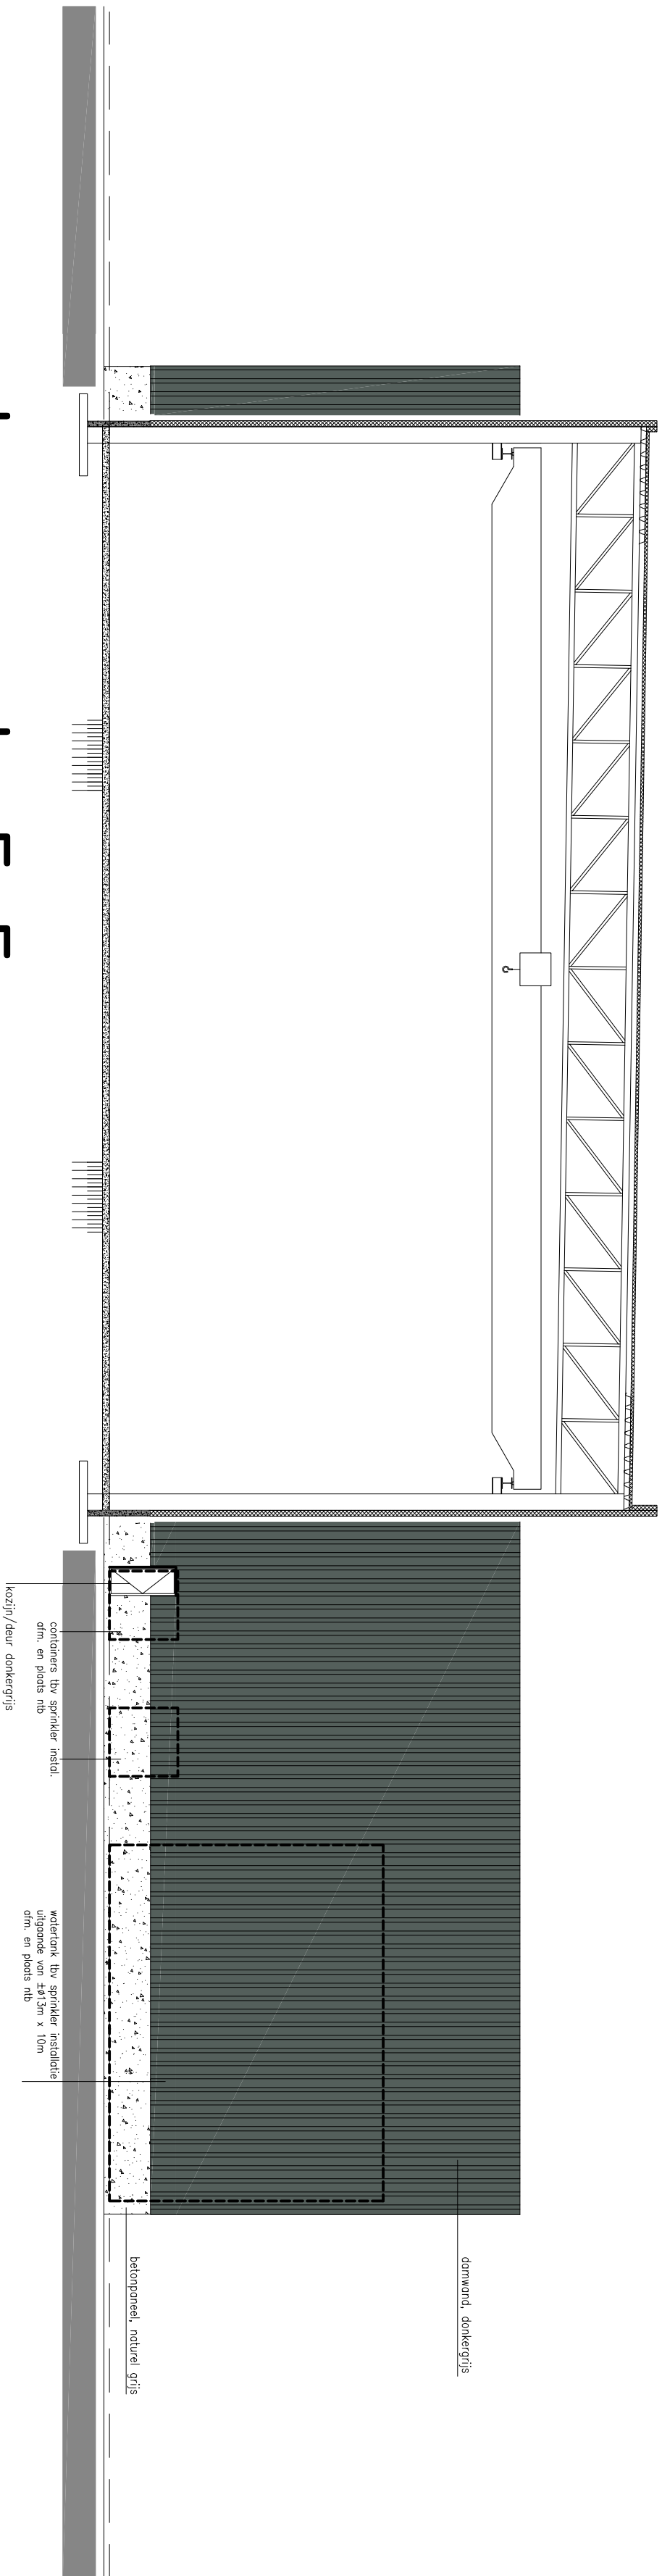

doorsnede E-E



OMRIN

Dolten 11, 8447SB Heerenveen

Betree: Ecopark De Wierde
Onderdeel: Uitbreidingsgebied "De Wierde"
ontwerp KSI, gevels

DMA

bouwkundig teken- en adviesbureau
Raamweg 72 9258 JH Kollumerzwaag
tel: 0511-493900 fax: 0511-493949
E-mail: info@dmabnl

Opdrachtgever: OMRIN
Tekent: OAS
Datum: 05-10-2016
Schale: 1:200

Formaat: A1
Projectnummer: 16102
Getekend: ing. F. Remmersma