




# vooraanzicht -west-

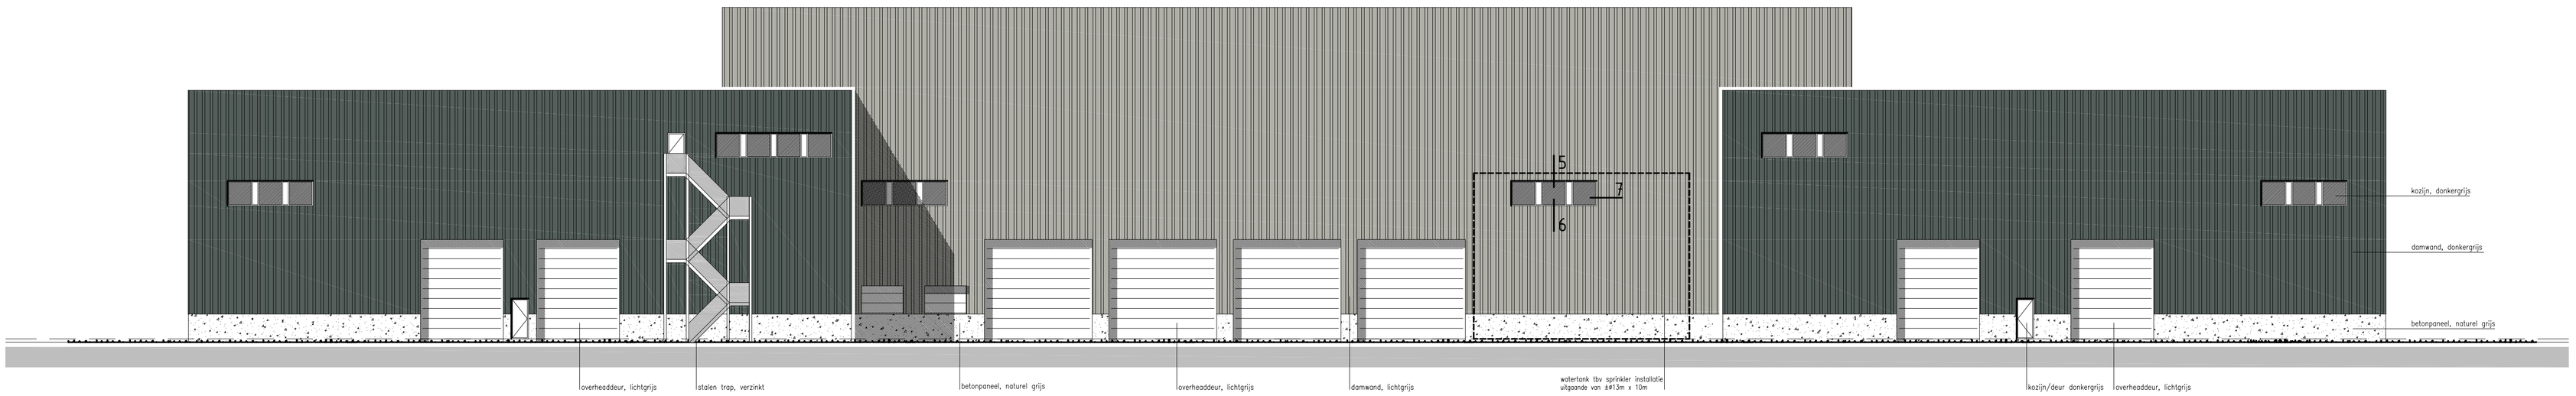


# achteraanzicht -oost-

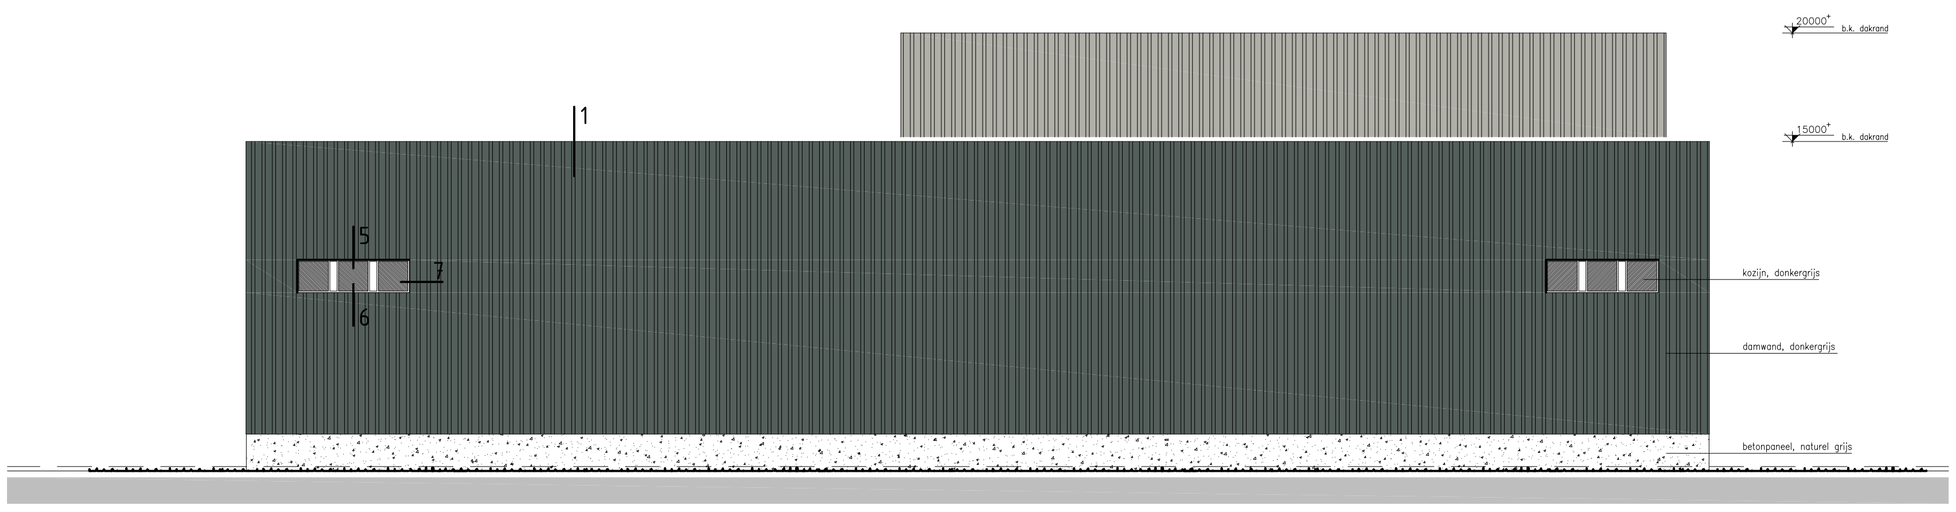


# linkerzijaanzicht -noord-

Alle maatvoeringen, constructies en detailleringen in het werk te controleren c.q. te meten! — Alle fundering-, beton-, staal- en houtconstructies volgens nadere berekening en tekening constructeur — Aannemer is verantwoordelijk voor maatvoering en controle van alle prefab aangeleverde onderdelen en constructieonderdelen — Het bouwen c.q. verbouwen zal geschieden overeenkomstig de eisen van het bouwbesluit en de daarbij behorende NEN-bladen

OMRIN

Dolten 11, 8447SB Heerenveen

Betreft: Ecopark De Wierde

Onderdeel: Uitbreidingsgebied "De Wierde" ontwerp KSI, gevels

DMA
bouwkundig teken- en adviesbureau
Foarwei 72 9298 JM Kollumerzwaag
tel: 0511-449900 fax: 0511-449449
E-mail: info@dma.frl

| | |
|---|---|
| Opdrachtgever: Omrin | |
| Tek.no.: O-21 | Formaat: A1 |
| Datum: 05-10-2016 | Projectnummer: 16102 |
| Schaal: 1:200 | Getekend: ing. R. Riemersma |