


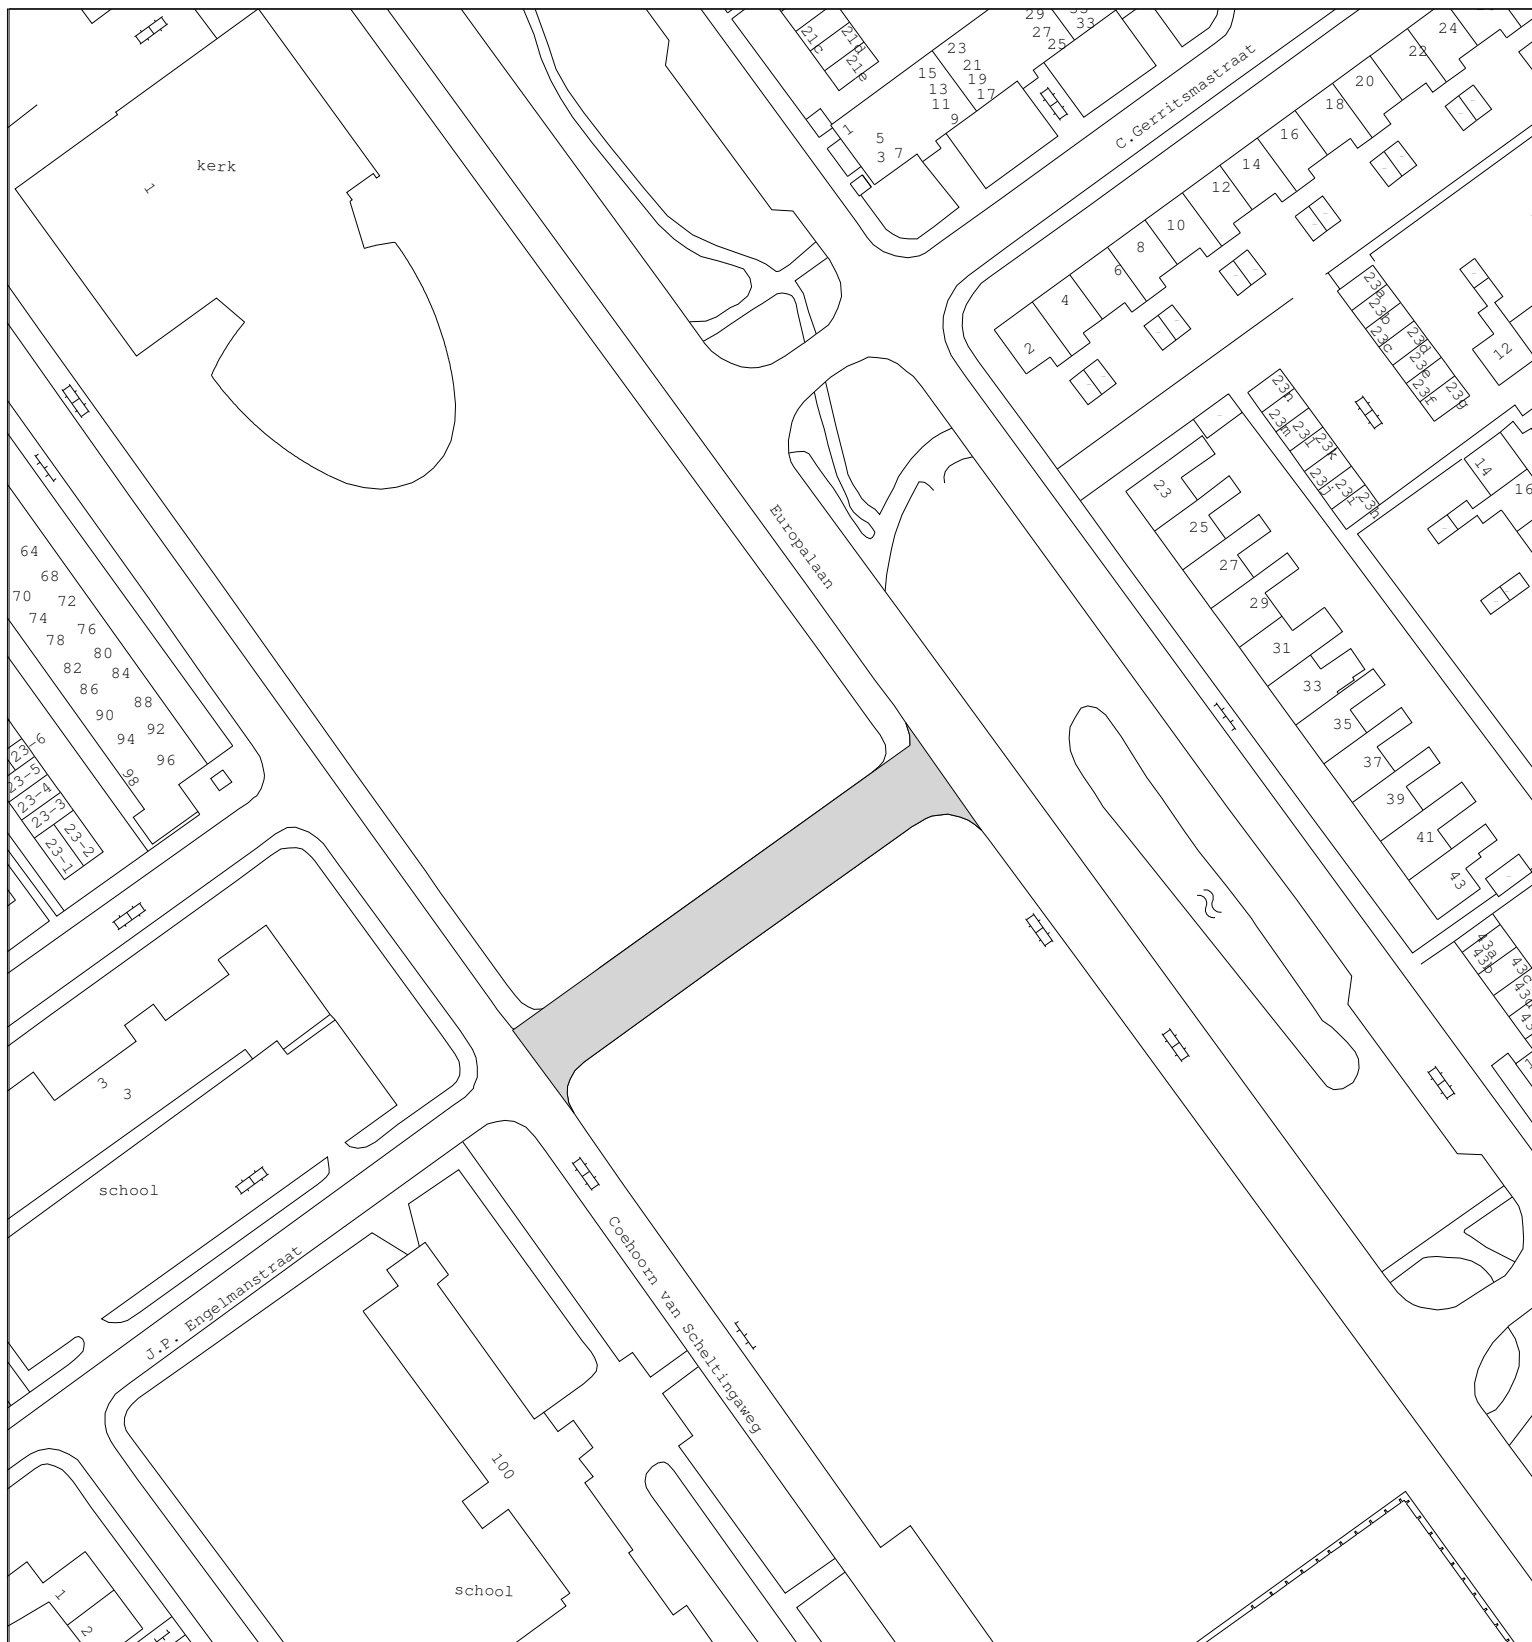

ONTTREKKING AAN DE OPENBAARHEID

Aan openbaarheid te onttrekken wegdeel (art9, lid1, Wegenwet)

Tekeningnummer

Schaal: 1 : 1000

J.P. Engelmanstraat (tussen Europalaan en C.v.Scheltingaweg)



Locatie: J.P. Engelmanstraat te Heerenveen

Tekenaar: E. Kemerink

Datum: 20-02-2017