

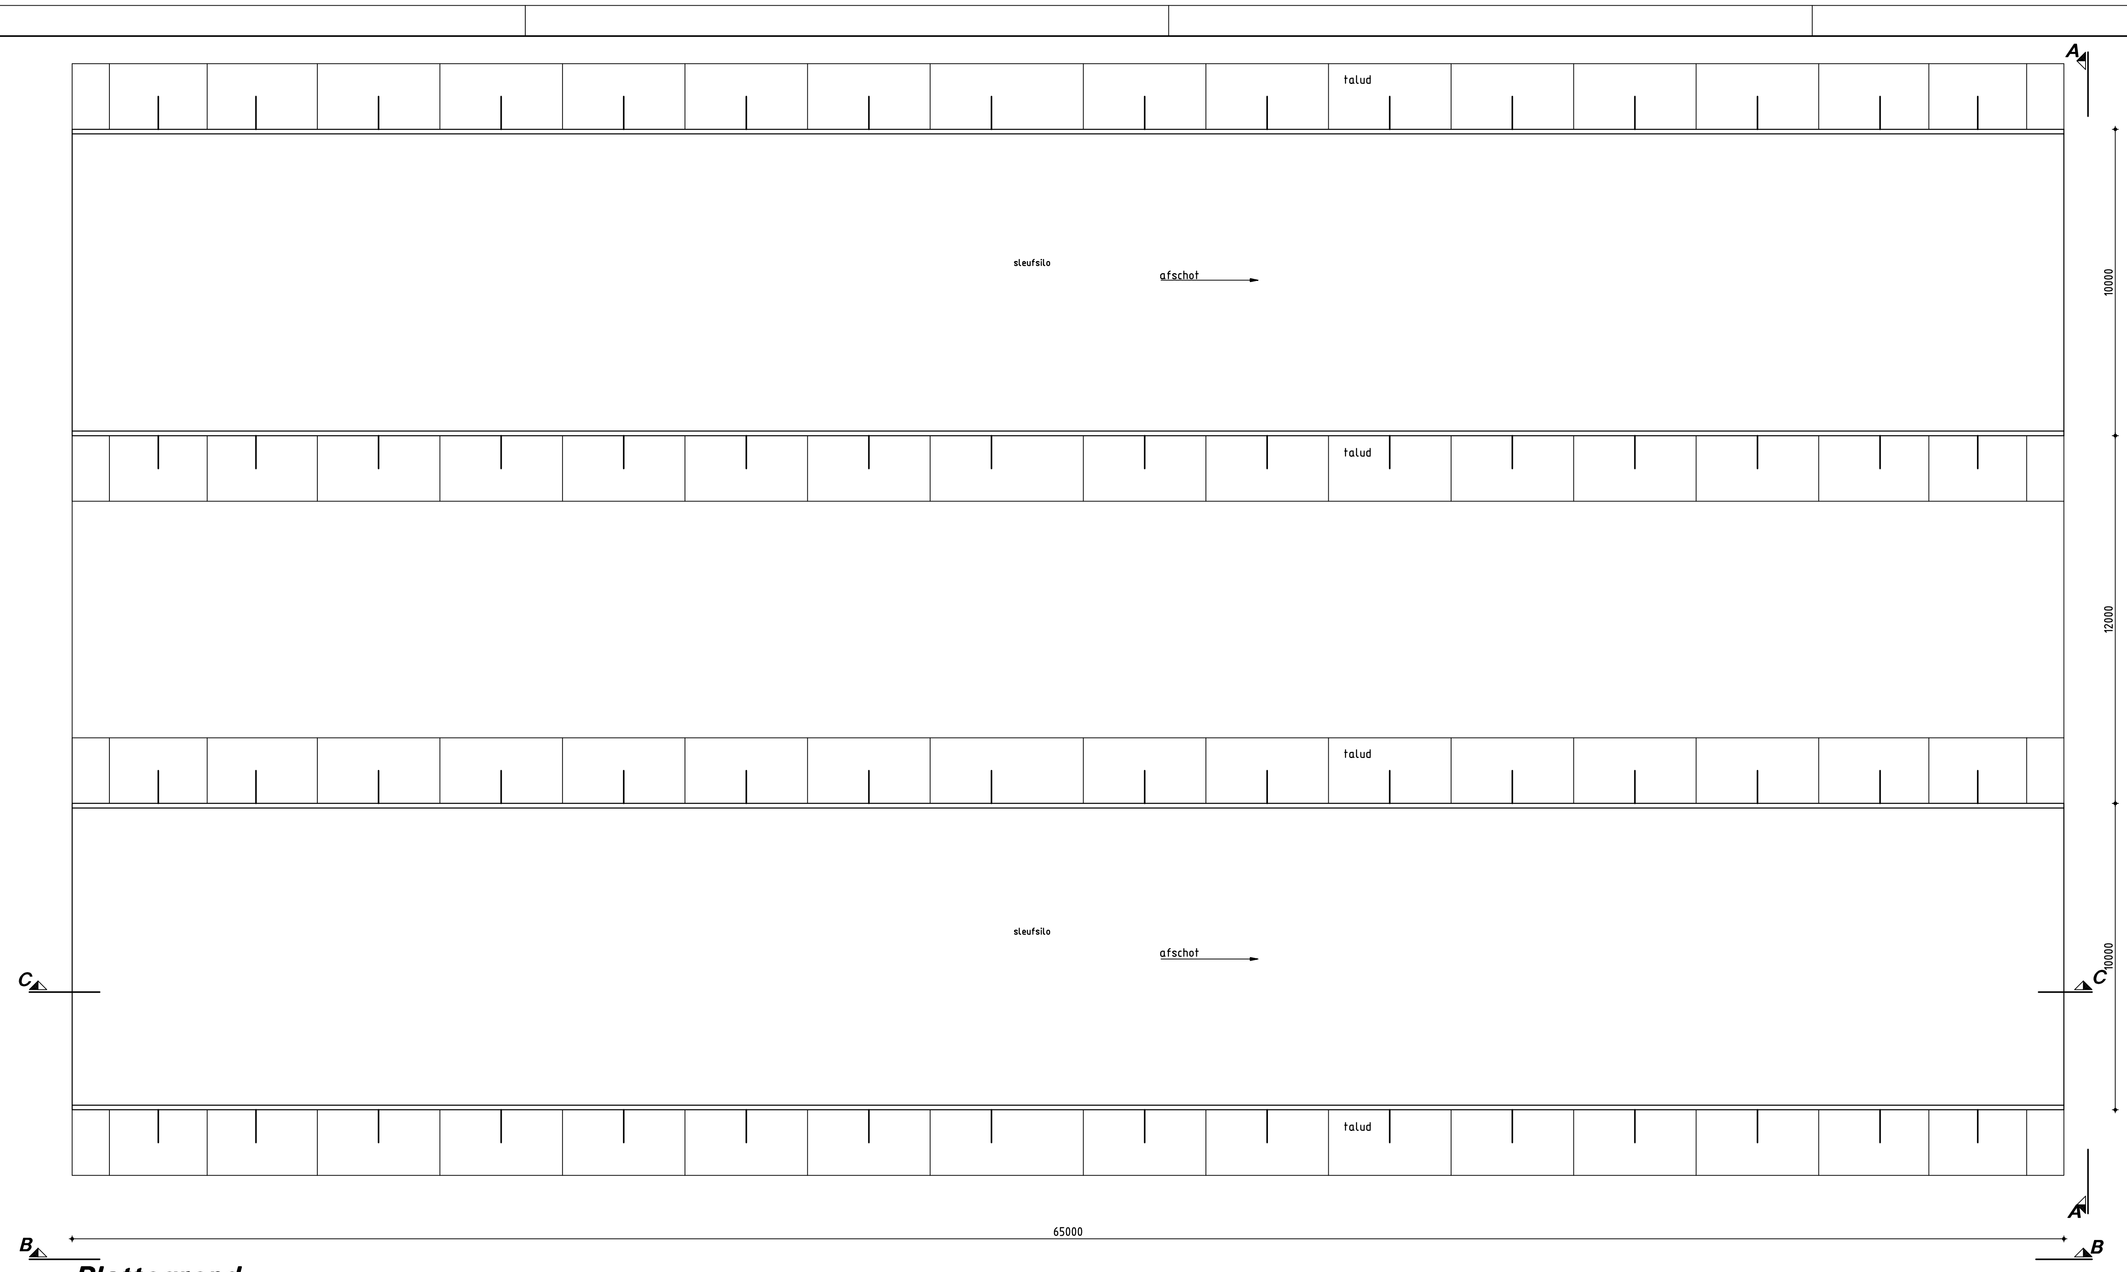


Plattegrond

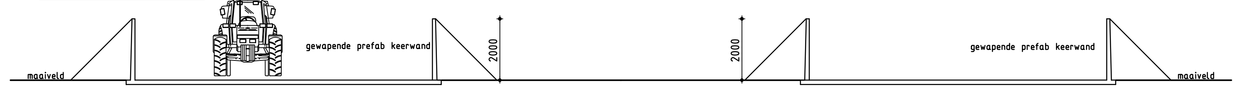


Aanzicht A-A

(1:100)

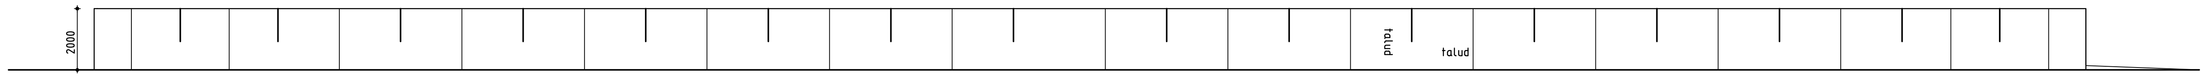


Aanzicht B-B

(1:100)

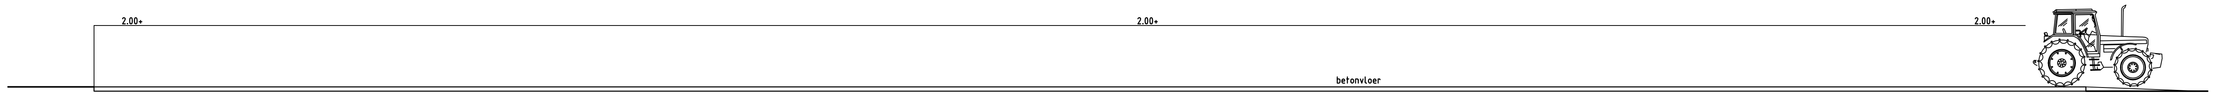

Doorsnede C-C

(1:100)

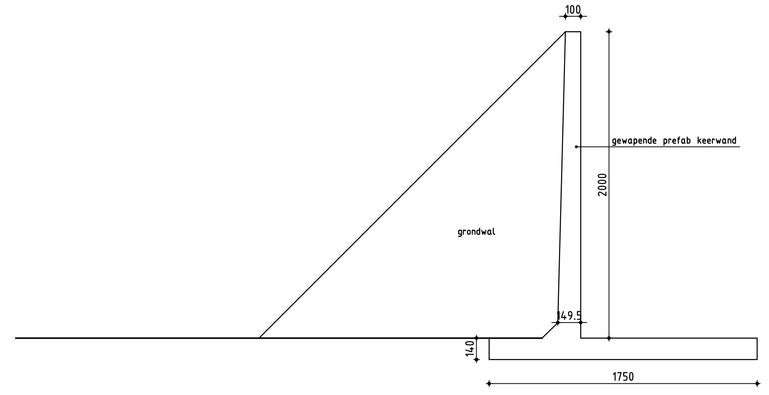

Detail Prefab keerwand

(1:5)

Renvooi

maten in mm.
hoogtematen in m. tov. maaiveld
maten in het werk te controleren
het bouwen zal geschieden overeenkomstig de eisen van het bouwbesluit

Voor situatie zie bijlage 1

mijn algemene voorwaarden zoals deze op 20 juli 2001 zijn gedeponeerd bij de Kamer van Koophandel te Leeuwarden onder nummer 4138. Een exemplaar van deze voorwaarden ligt bij ons ter inzage en zal op uw verzoek kosteloos aan u worden verstrekt.

Bouwkundig teken- & adviesburo J. de Vries te Jubbega
tel. 0516-462655, fax. 0516-463709

Voor het plaatsen van 2 sleufsilo's
Aan de Schoterlandseweg 85 te Oudehorne

Voor de maatschap Kramer- Andringa
Schoterlandseweg 85, 8413 NK Oudehorne

Bestektekening aanzichten, plattegrond, doorsnede en detail

TEKENAAR	SCHAAL
J. de Vries	1:100 en 1:5
	FORMAAT
	A1 (verlengt)
STATUS	DATUM
Definitief	12-09-2016
TEKENINGNUMMER	WIJZ.NR.
16-188-01	0