


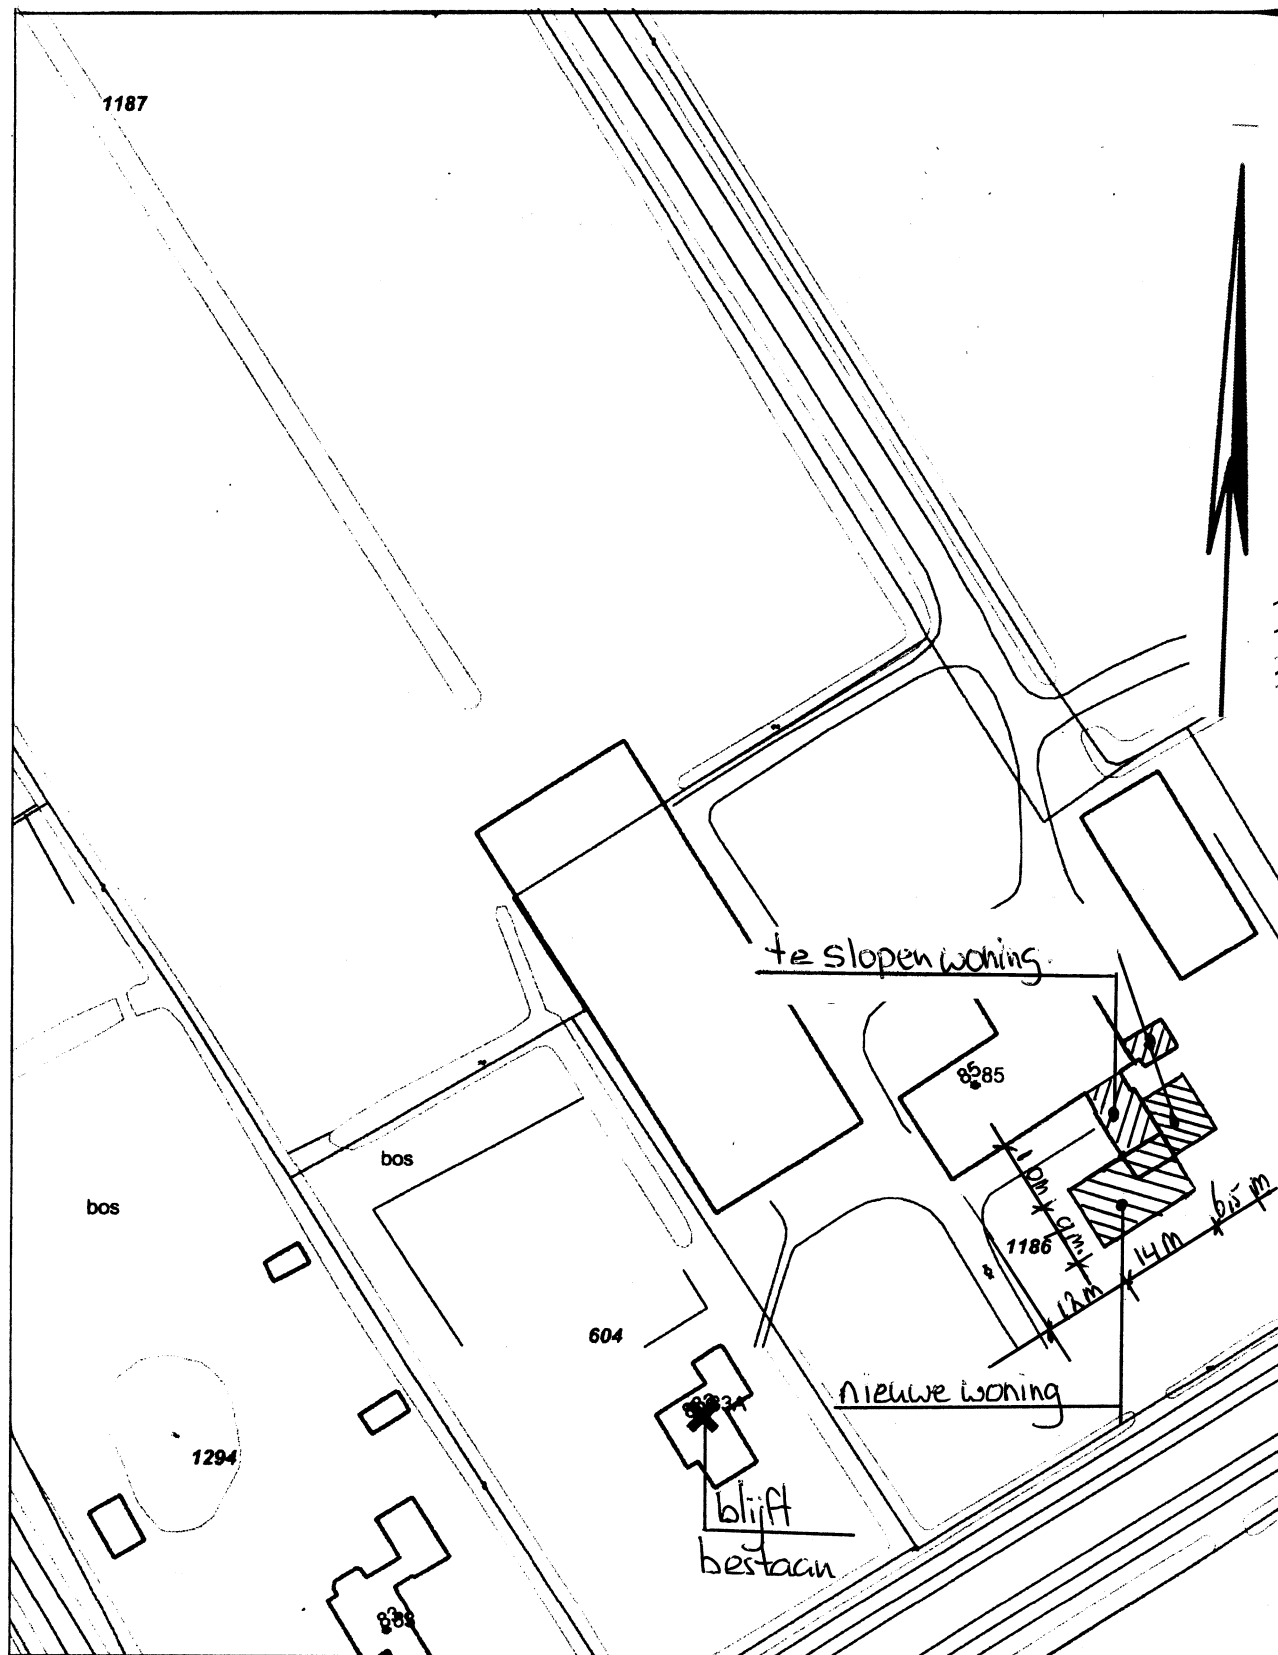

Aan deze kaart kunnen geen rechten worden ontleend.

Van de groenstrook
wordt een tuin gemaakt.

Schaal 1:1000
0 10 20 30m

BIJLAGE 1
situatie
schaal 1:1000

Fam. H. Kramer
Schoterlandseweg 85
8413 NK Oudehorne

datum: 22 september 2016