
Blok A


Sieger van der Laanstraat

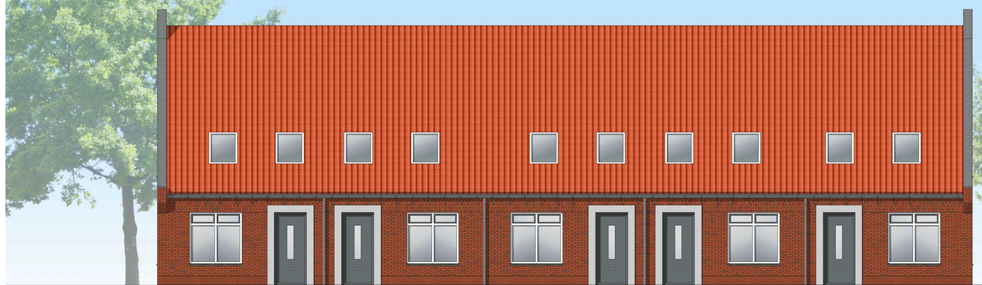

voorgevel



zijgevel rechts
traditioneel kopgevel type 2

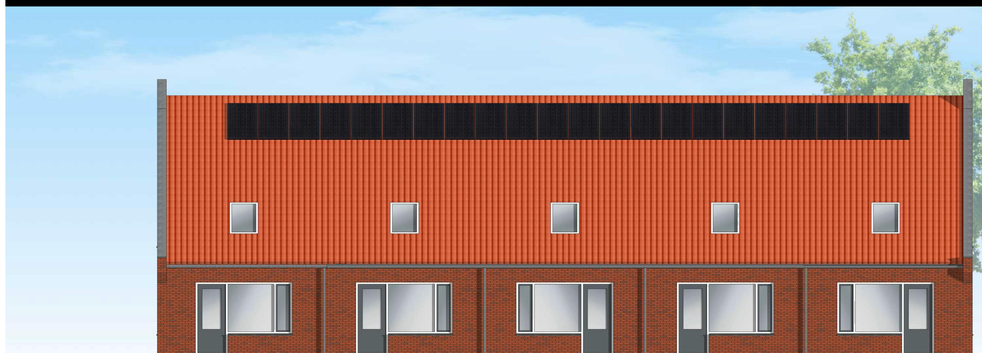

achtergevel



zijgevel links
traditioneel kopgevel type 2

HJK architecten

HJK architecten
Laan Corpus den Hoorn 100
9728 JR Groningen

050 3183444
hjk@hjk-architecten.nl
www.hjk-architecten.nl

project:2464 getekend: Corné Reker schaal:1:100

definitief ontwerp

opdrachtgever:
Rottinghuis

betreft het werk:
Kop van Midden te Heerenveen, blokken A, B, C, D en E

onderdeel:
gevels Blok A

datum:
-07-2017

DO-201A