



Blok C


Sieger van der Laanstraat

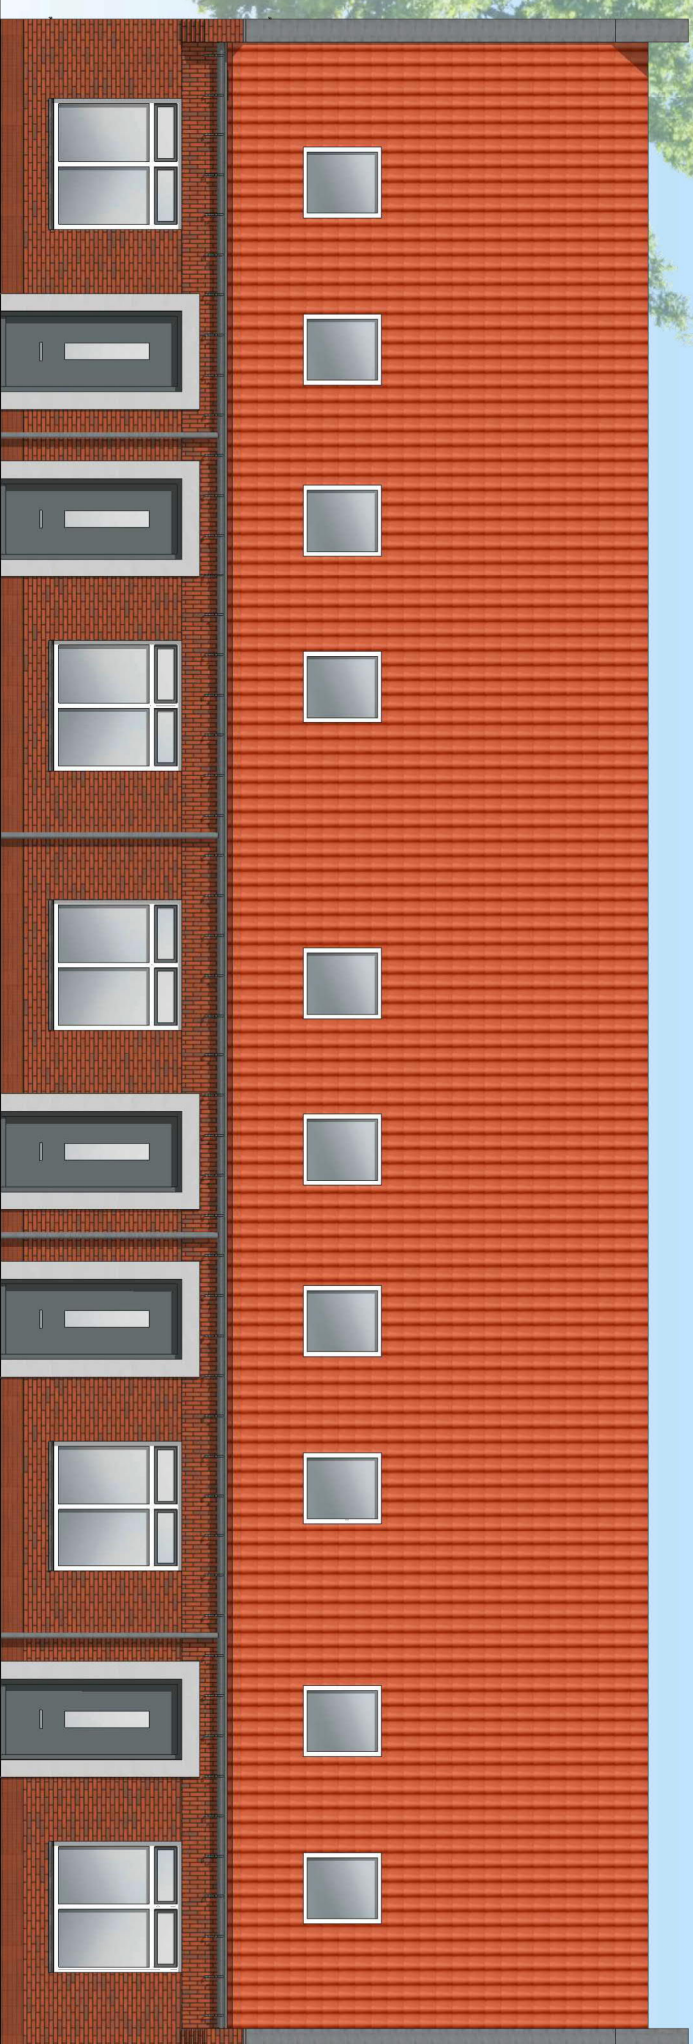


voorgevel

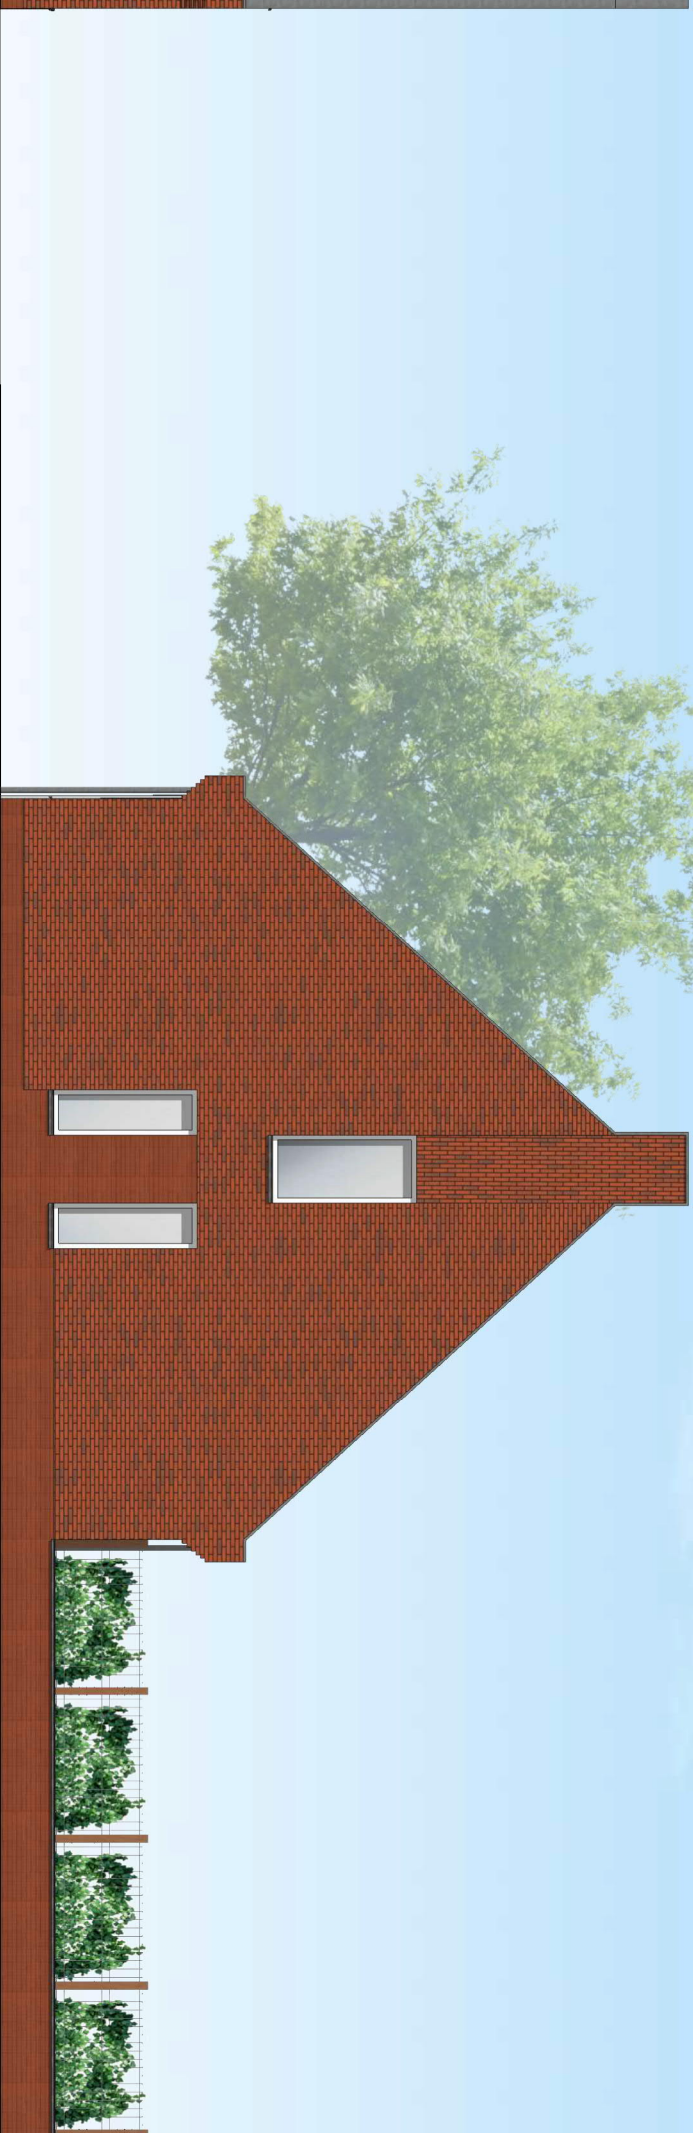

zijgevel rechts
traditioneel kopgevel type 1

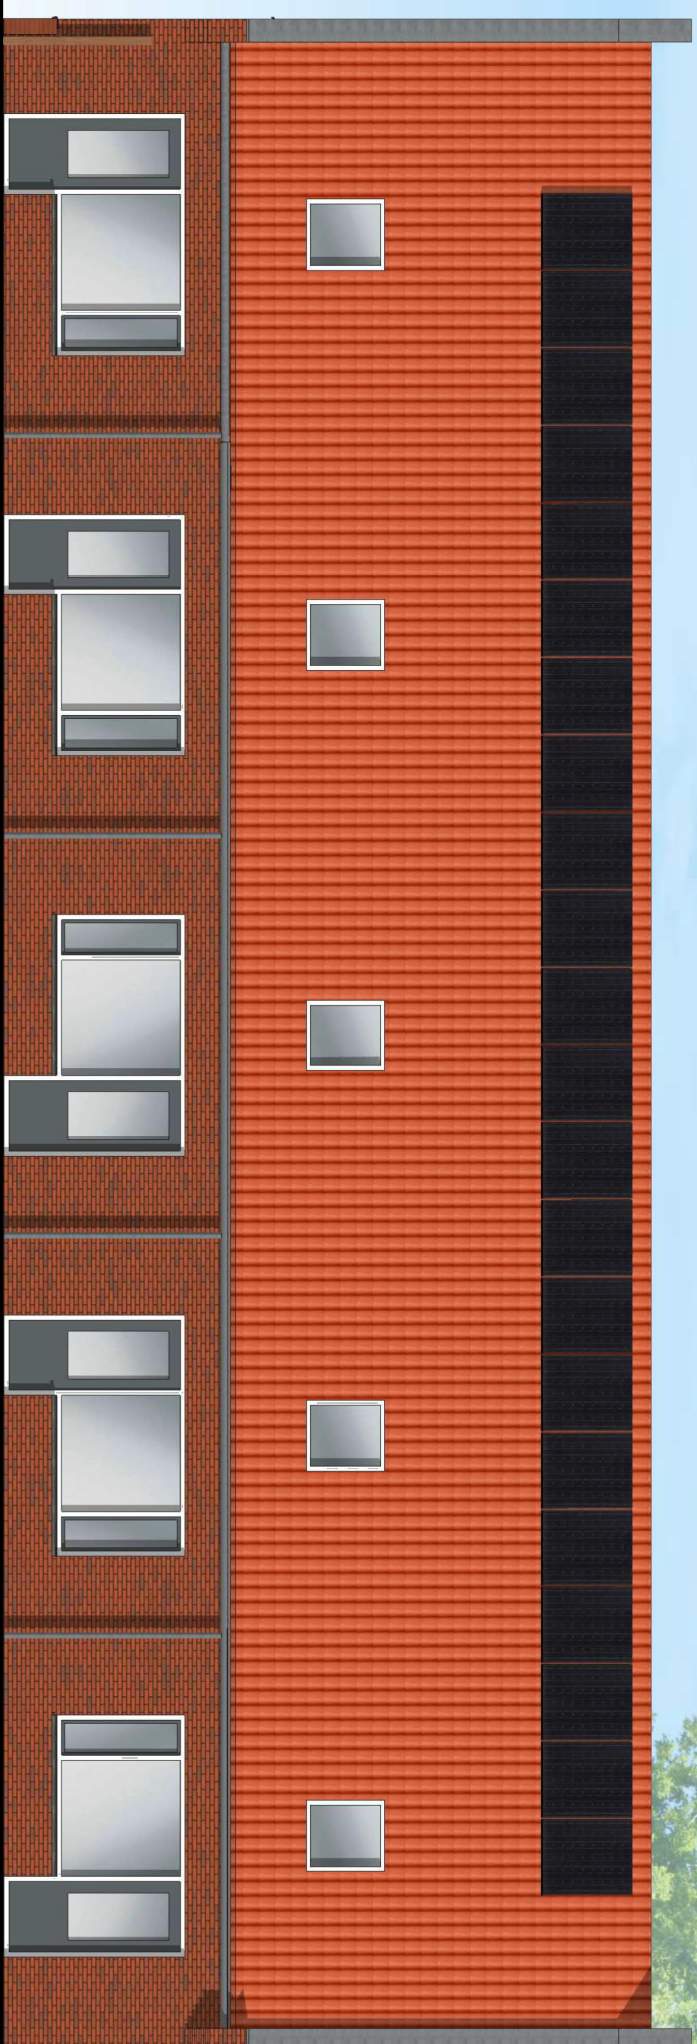

achtergevel

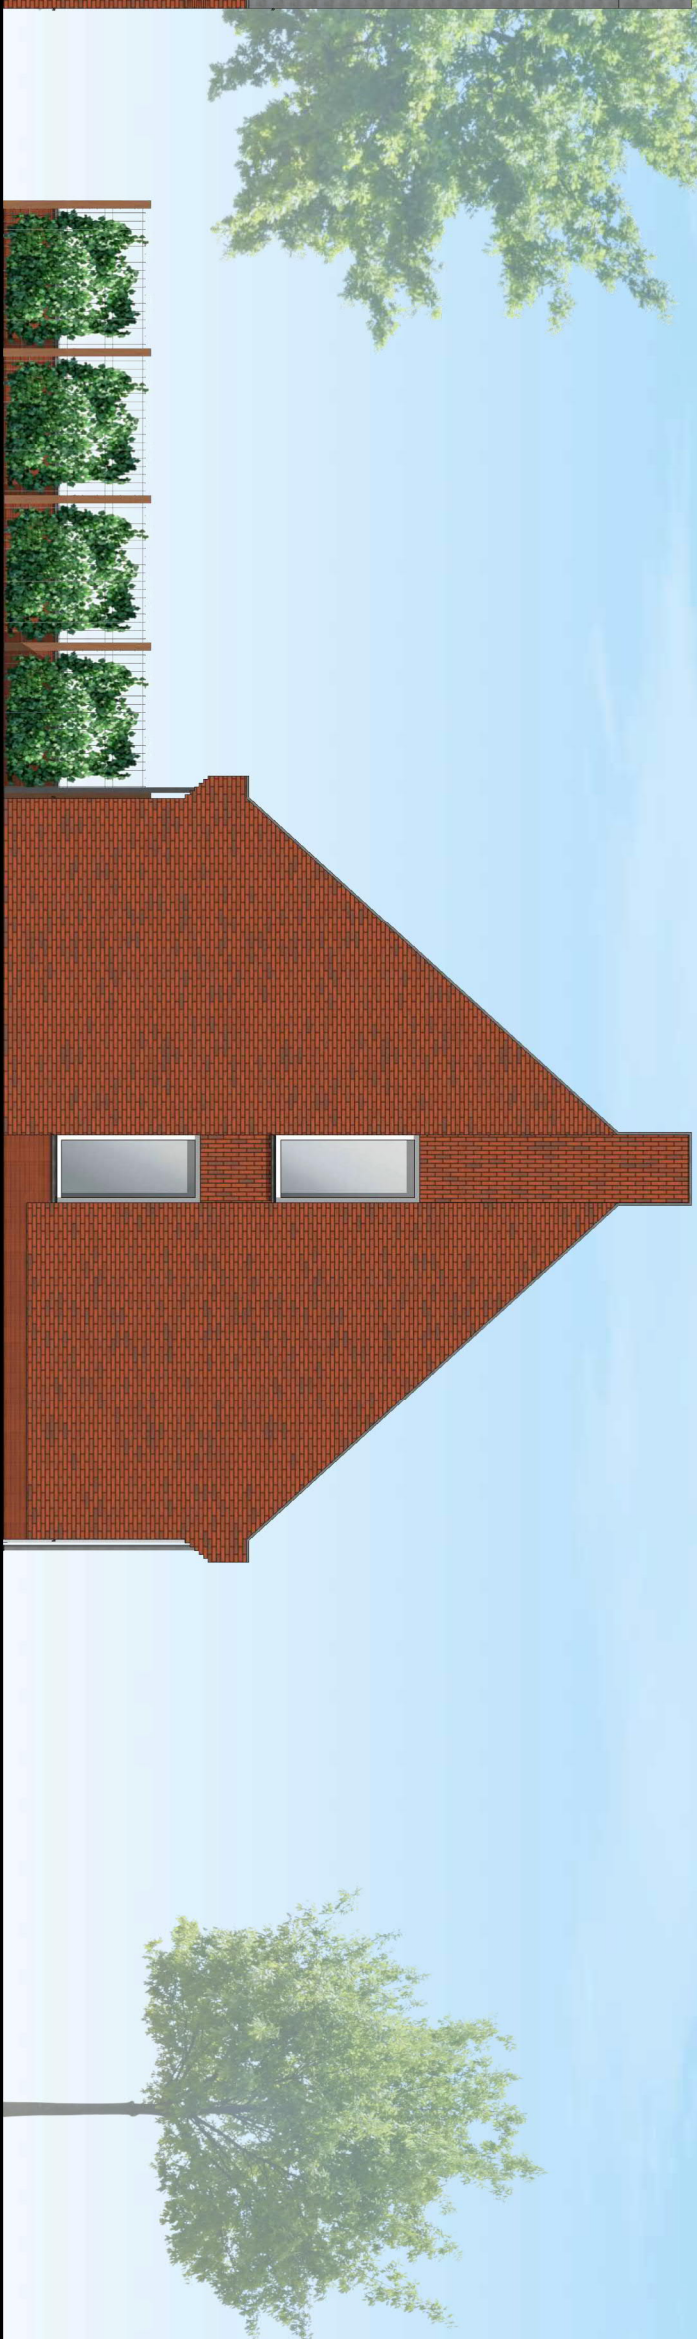

zijgevel links
traditioneel kopgevel type 2

HJK architecten

HJK architecten
Laan Corpus den Hoorn 100
9728 JR Groningen
050 3183444
hjk@hjk-architecten.nl
www.hjk-architecten.nl

project: 2464

getekend: Corné Reker

schaal: 1:100

definitief ontwerp

opdrachtgever:
Rottinghuis

betreft het werk:

Kop van Midden te Heerenveen, blokken A, B, C, D en E

onderdeel:

gevels Blok C

datum:
-07-2017

DO-203A