


CI Signage update Renault (Deel 1)

- ABD Heerenveen -


Project:	Renault - ABD Groep B.V.
Projectnummer:	180845 / 161006-3
Betreft:	Restyling signage
Projectplaats:	Skrynmakker 26, 8447 GH HEERENVEEN
Projectstatus	Voortraject vergunningprocedure
Tek:	MK/McS
Datum:	04-06-18
Wijziging d.d:	05-10-18



EXISTING SITE PLAN

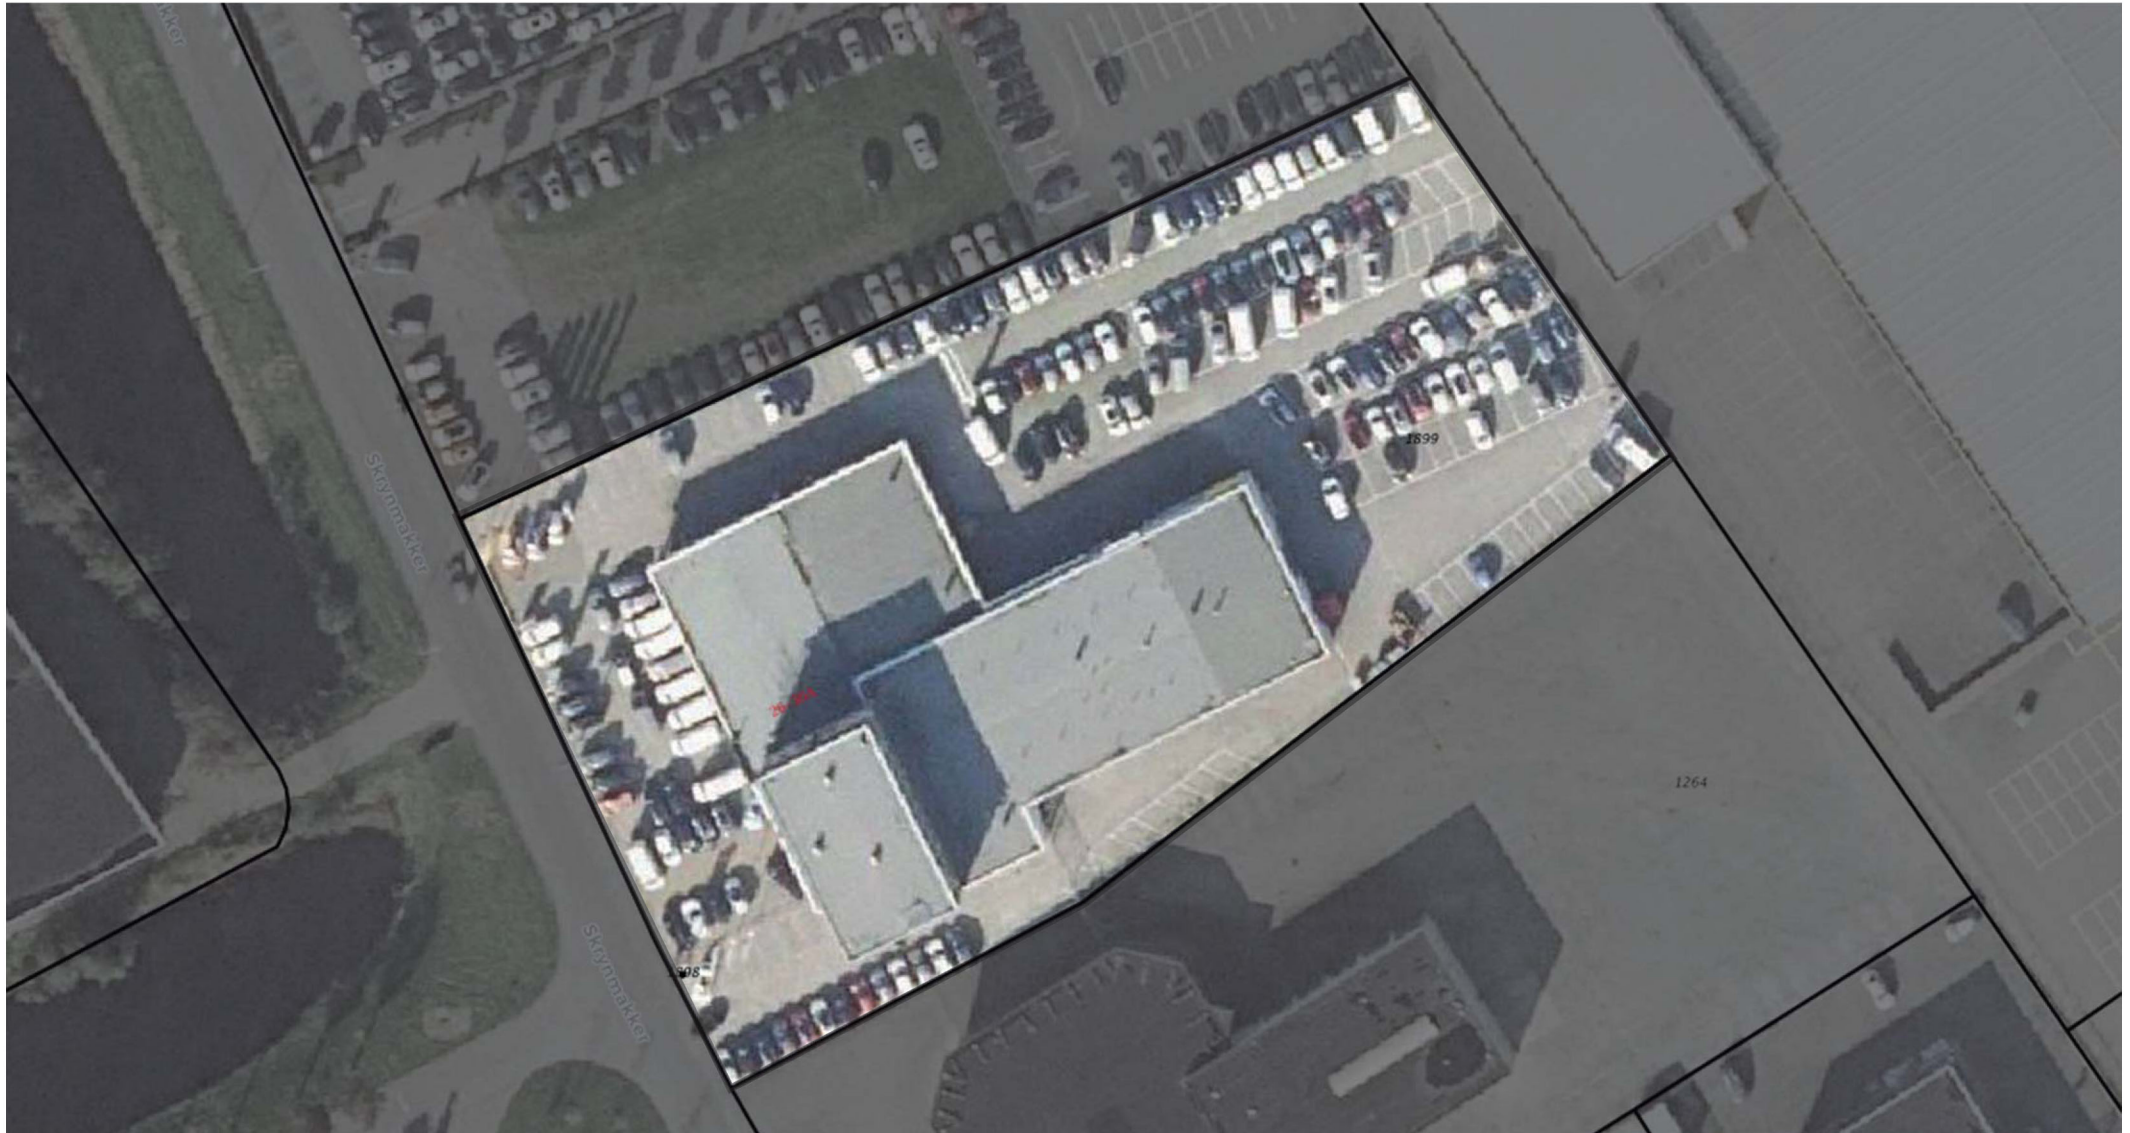


PROJECT SITE PLAN

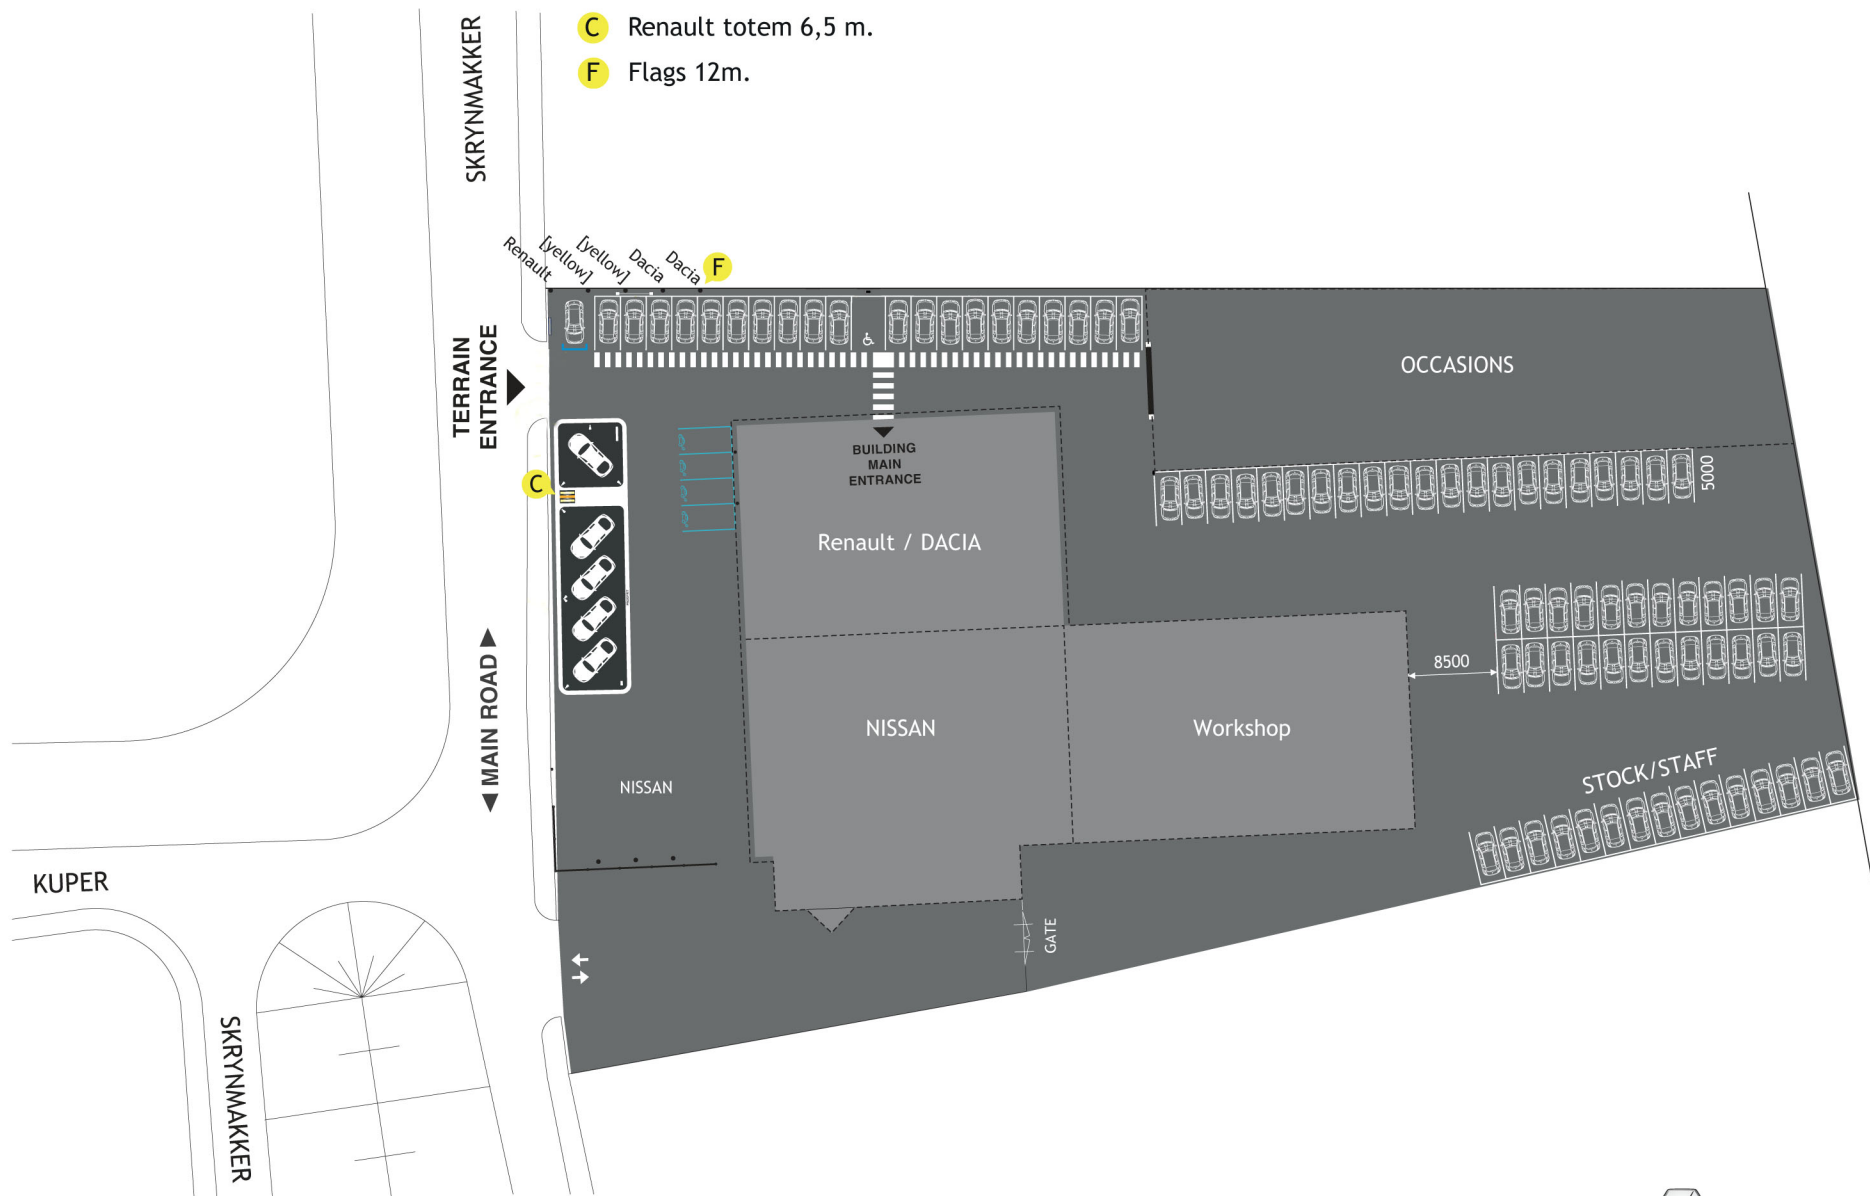

PROJECT SITE PHOTO



PROJECT FLAGS (R3b)

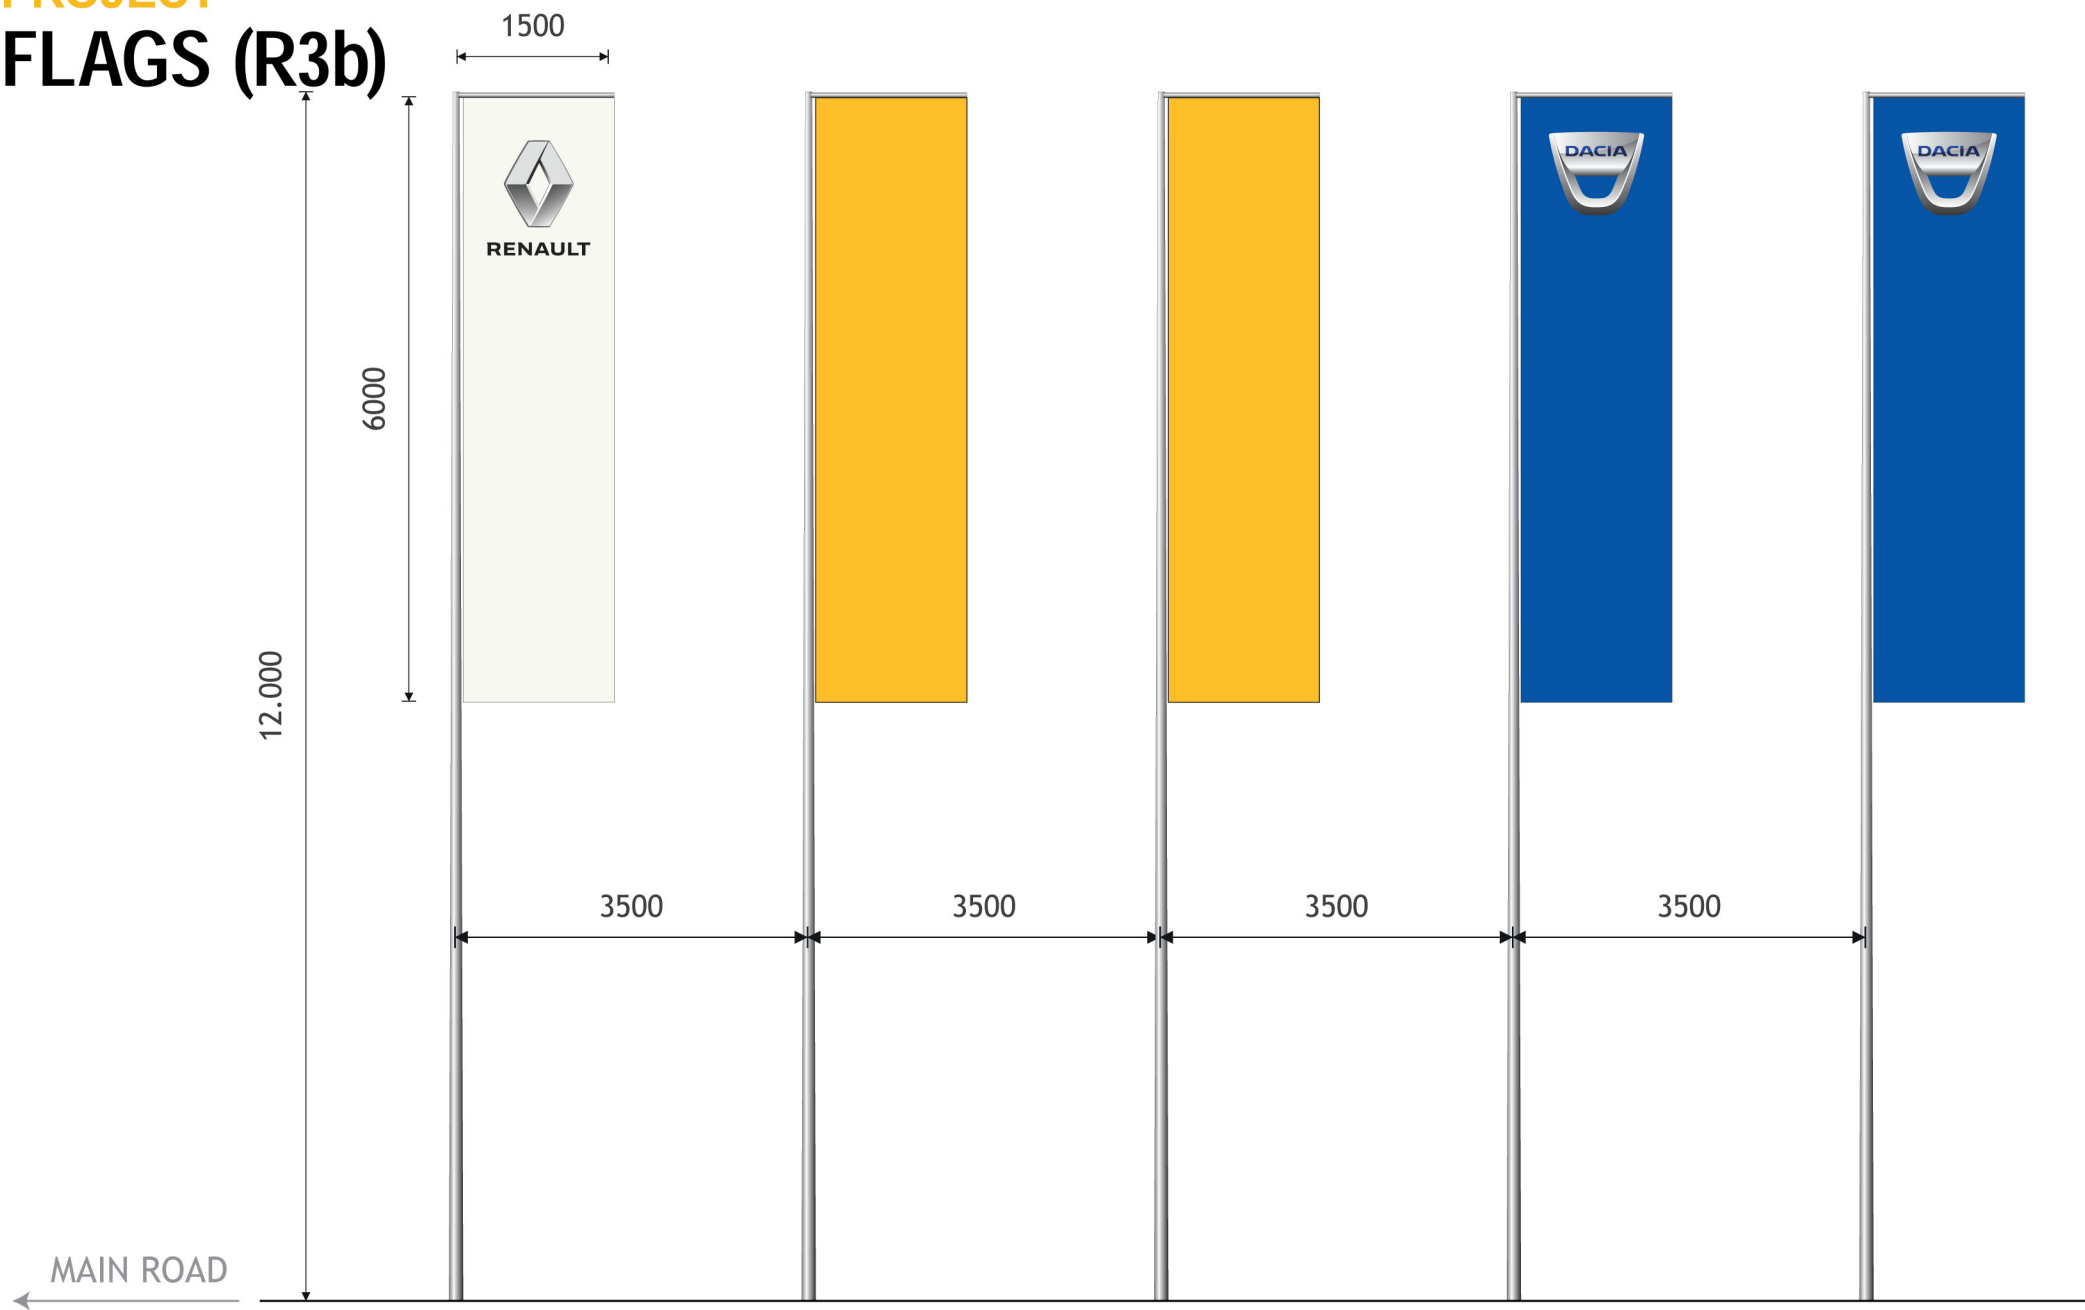

PROJECT

TOTEM 6500 (R4b)

