



# BERGING 01

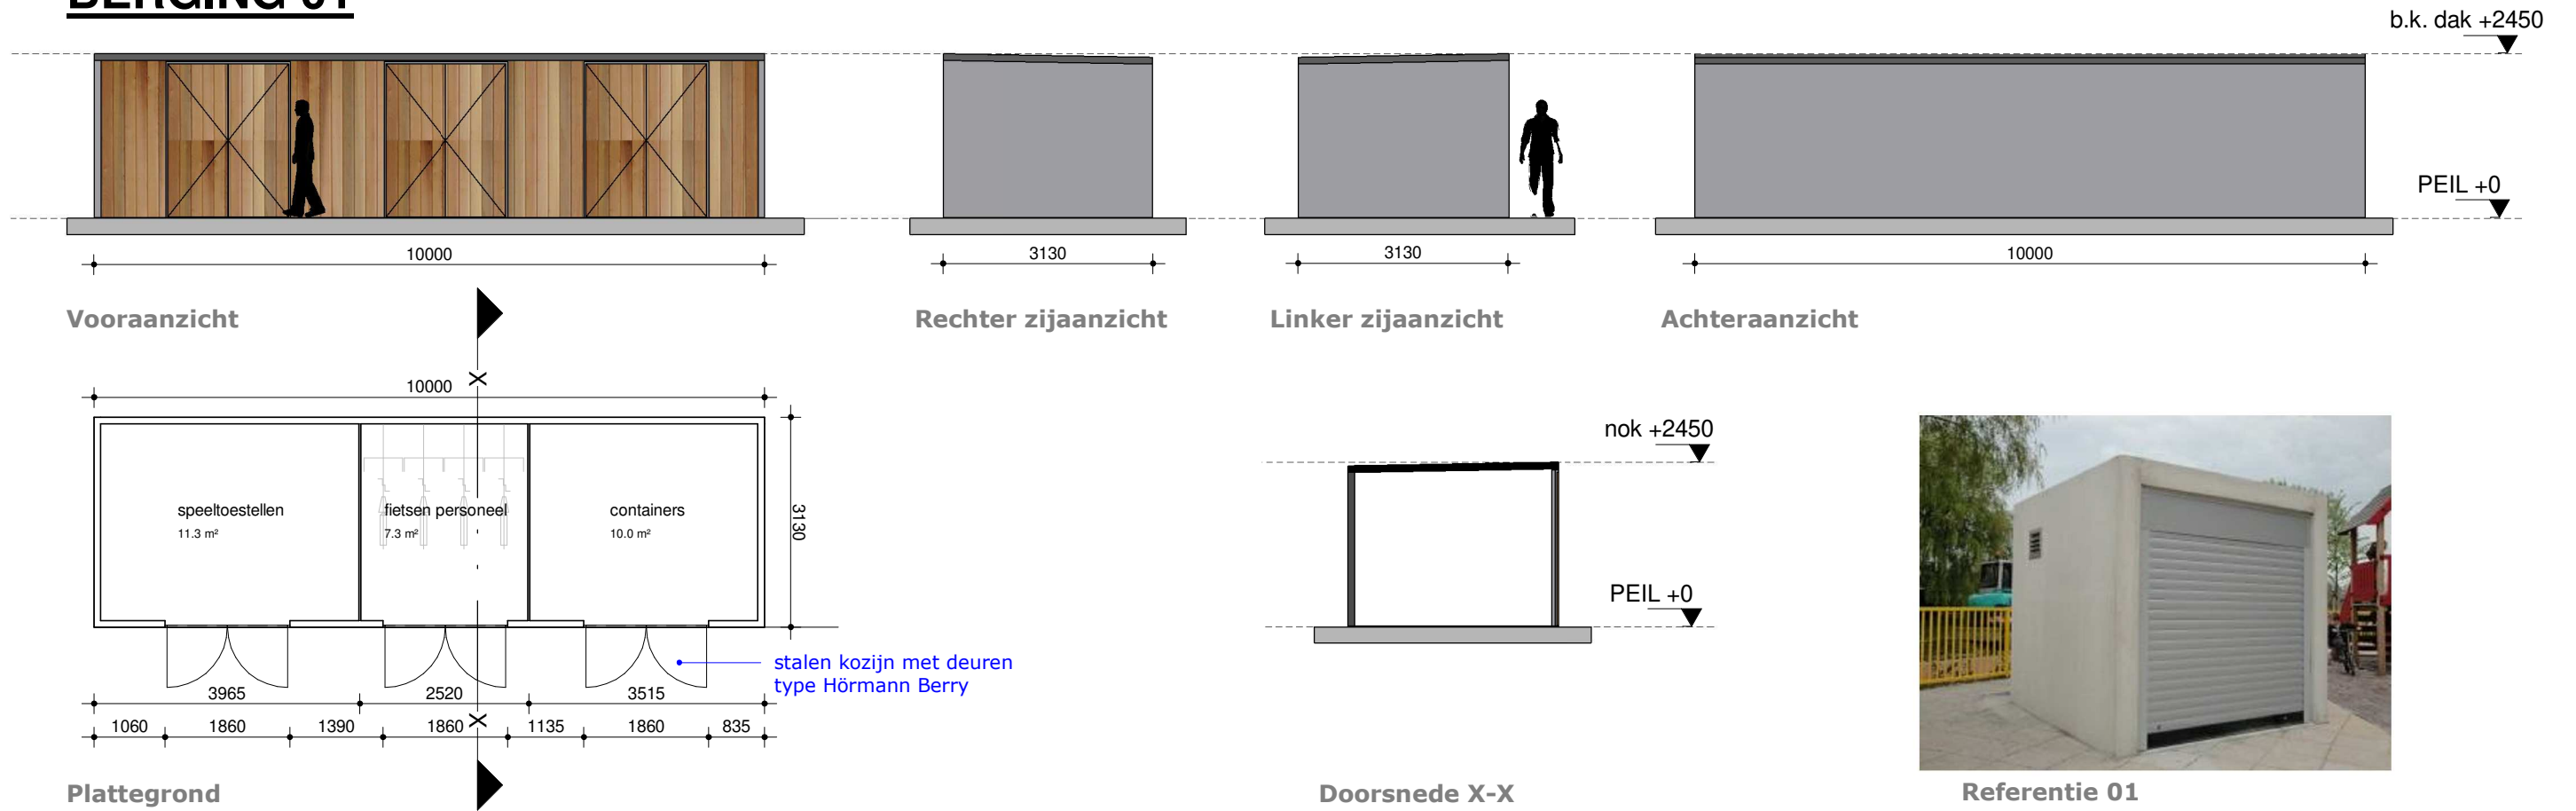

# BERGING 02

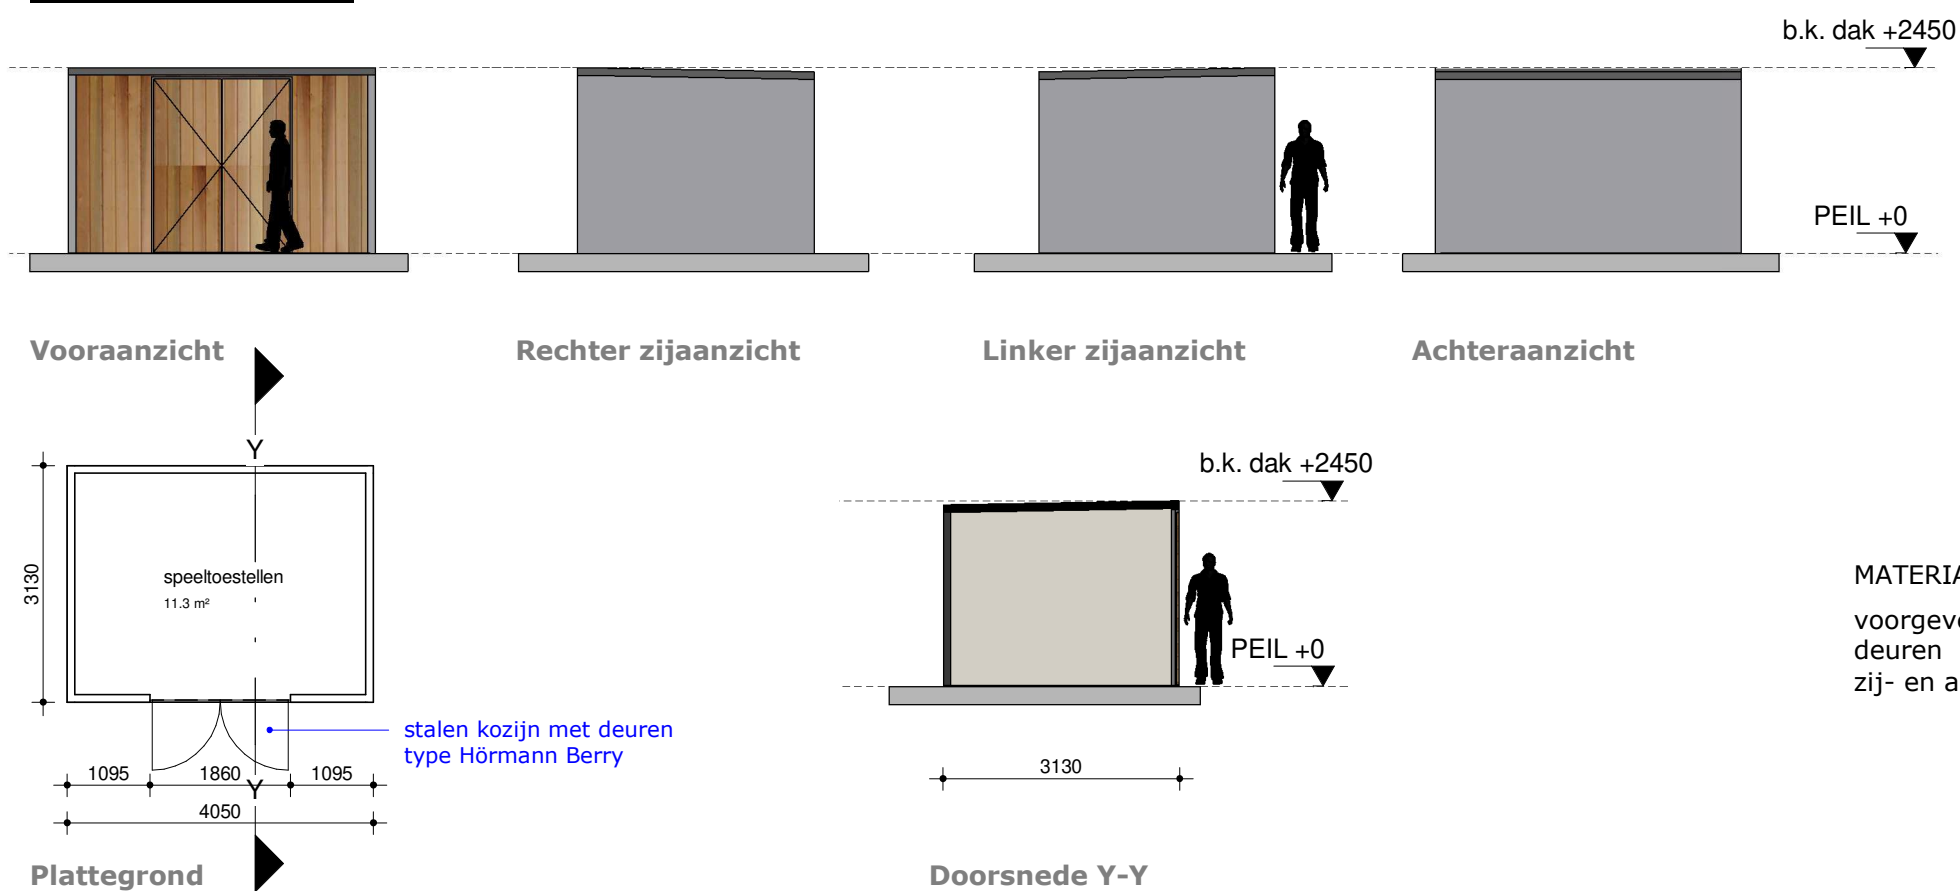

Referentie 01



Referentie 02

## MATERIAAL EN KLEURENLIJST

voorgevels  
deuren  
zij- en achtergevels en dak

prefab beton bekleed met houten delen  
stalen deuren bekleed met houten delen  
prefab beton - laten begroeien met hедера



titel:  
Nieuwbouw SWS De Nijewier te  
Tjalleberd  
onderdeel:  
Bergingen

get.: RV  
datum: 22-05-2019  
formaat: A3  
schaal: 1:100  
bladnummer:  
**104**  
projectnummer:  
**1739**