
NIEUWBOUW SWS DE NIJEWIER - TJALLEBERD

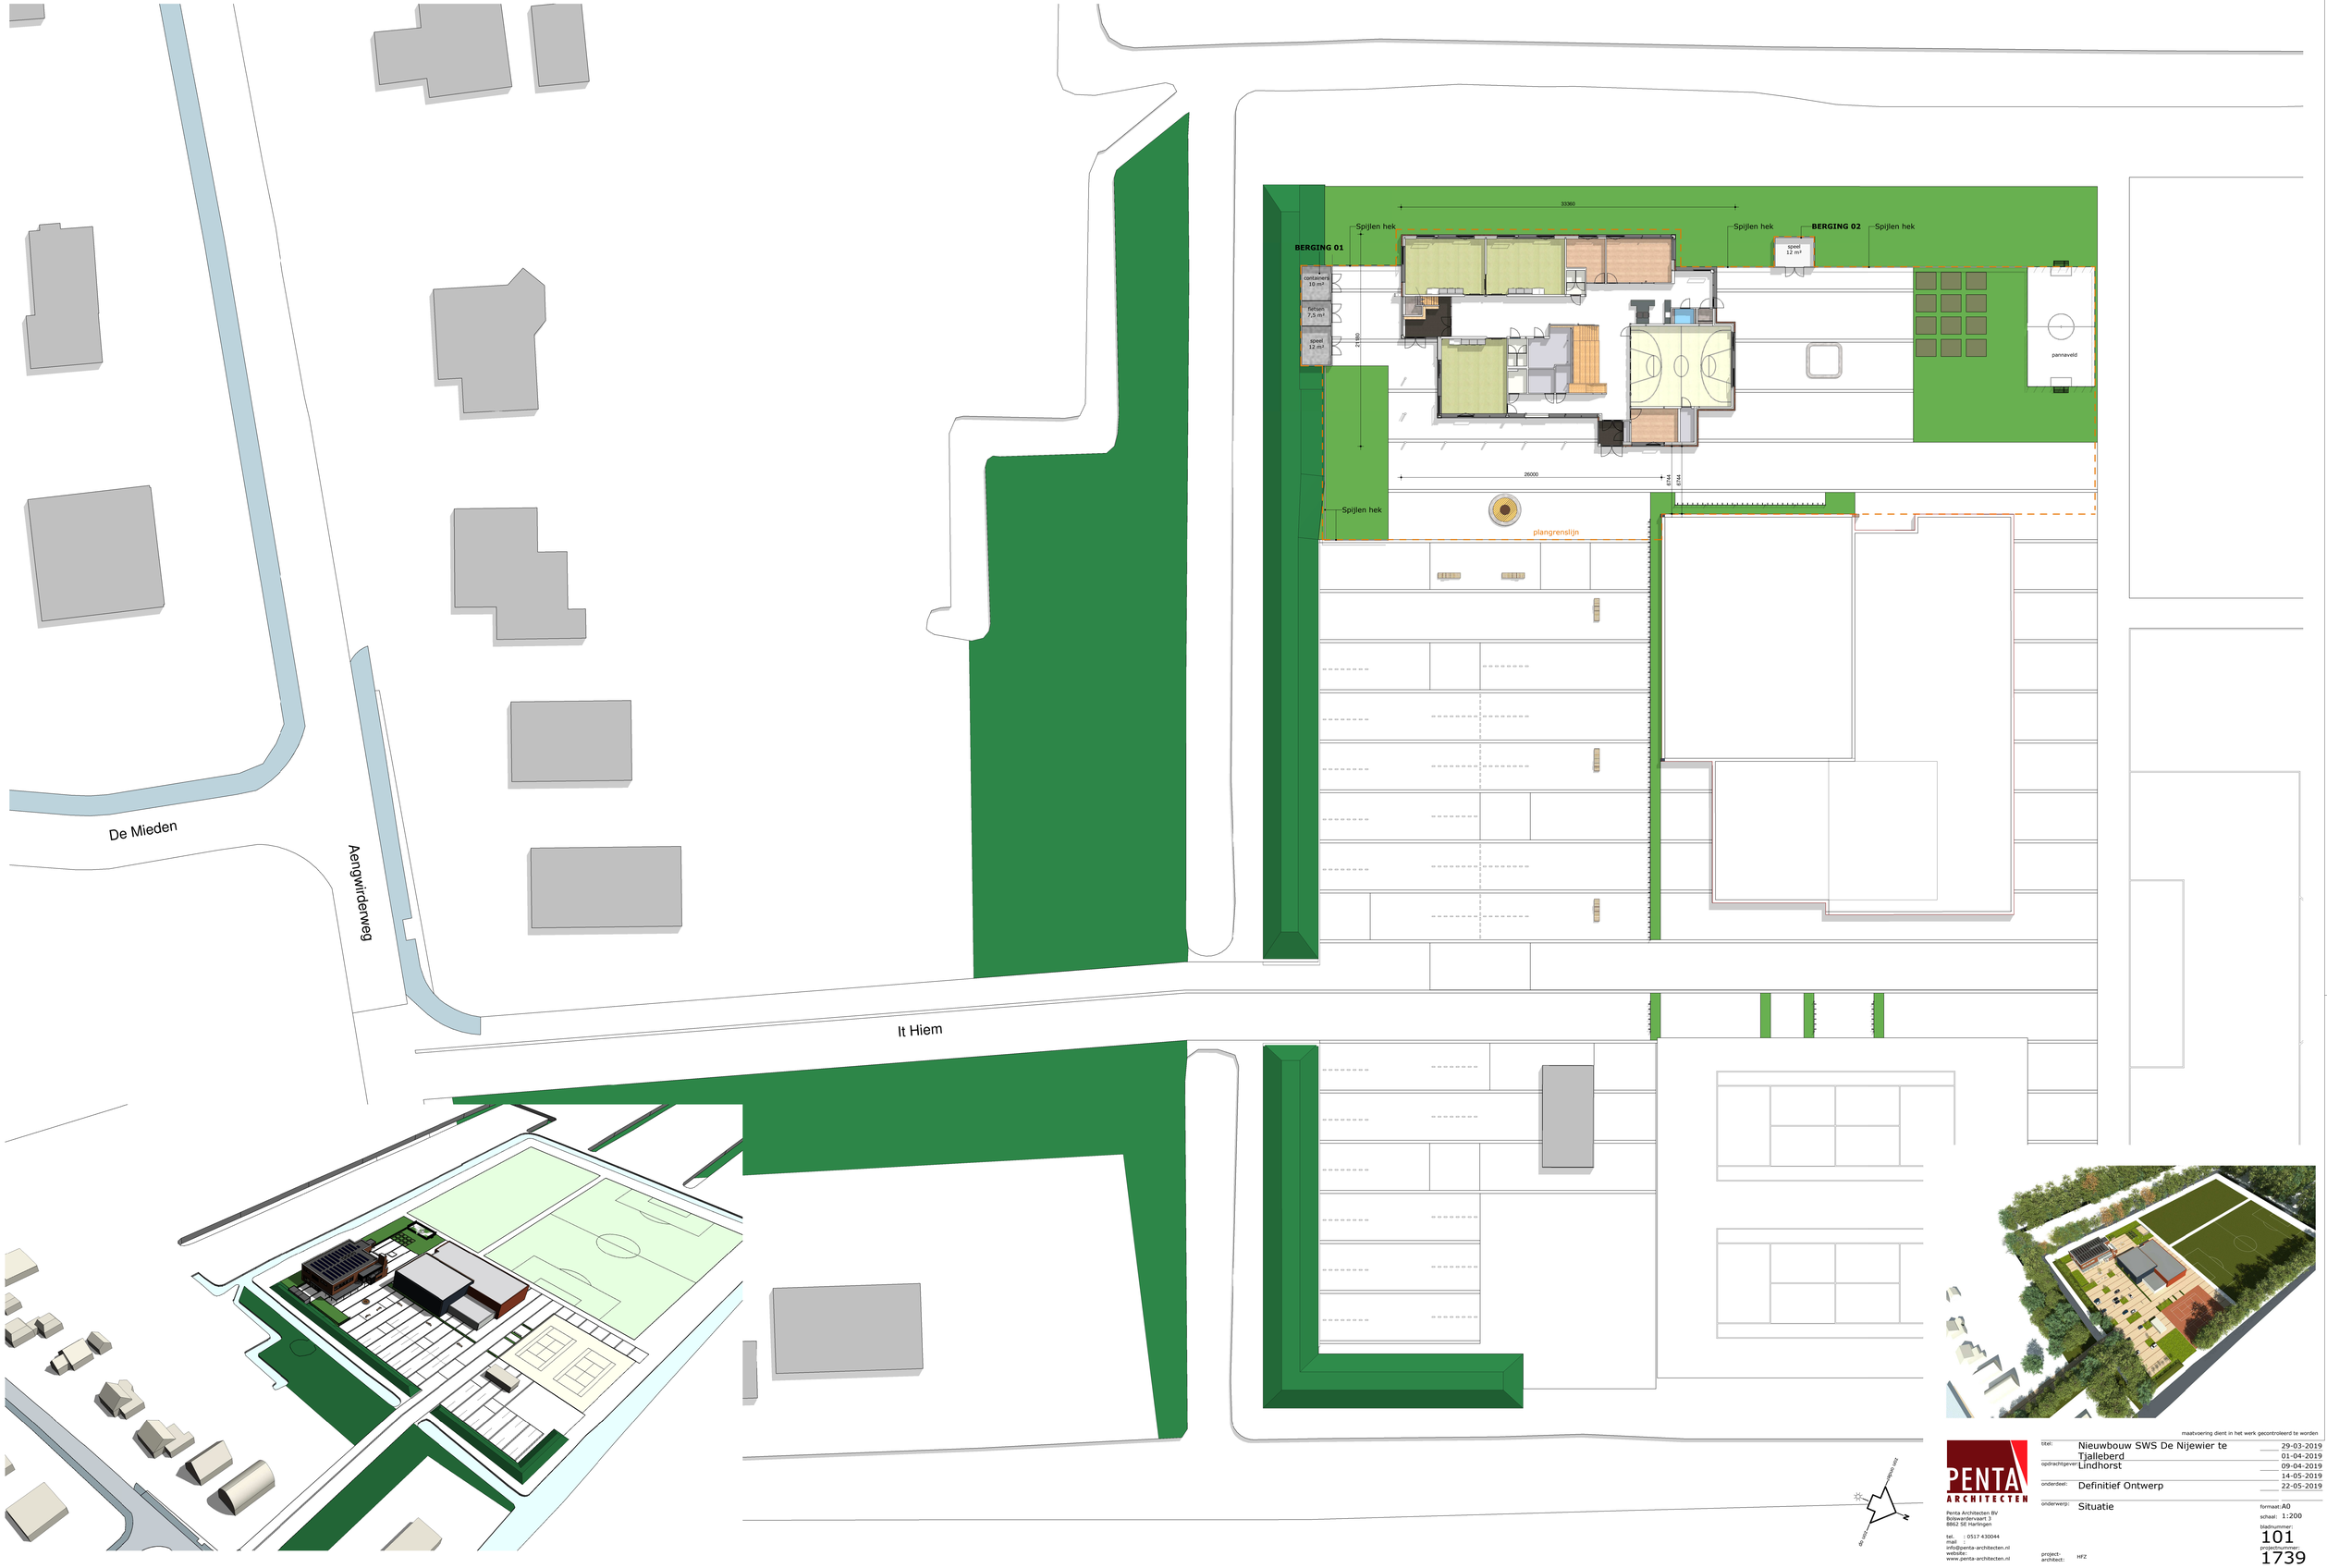

maatvoering dient in het werk gecontroleerd te worden

PENTA ARCHITECTEN

Penta Architecten BV
Bolwardervaart 3
8862 SE Harlingen

tel. : 0517 430044
email:
info@penta-architecten.nl
website:
www.penta-architecten.nl

titel: Nieuwbouw SWS De Nijewier te Tjalleberd
opdrachtgever: Lindhorst
onderdeel: Definitief Ontwerp
onderwerp: Situatie

	29-03-2019
	01-04-2019
	09-04-2019
	14-05-2019
	22-05-2019

formaat: A0
schaal: 1:200
bladnummer: 101
projectnummer: 1739
project-architect: HFZ

G:\Project\1739 selectie school Tjalleberd\R1739\1739_DO.rvt