






bruggen Skoatterwâld

schetsontwerp

gemeente Heerenveen

2 november 2018


Voorkeursvariant referentiebeelden

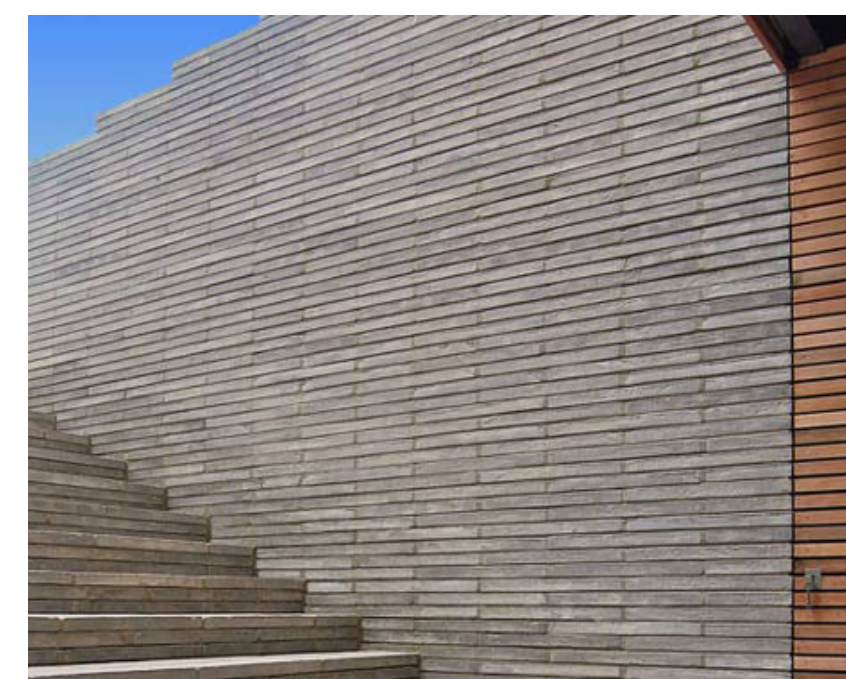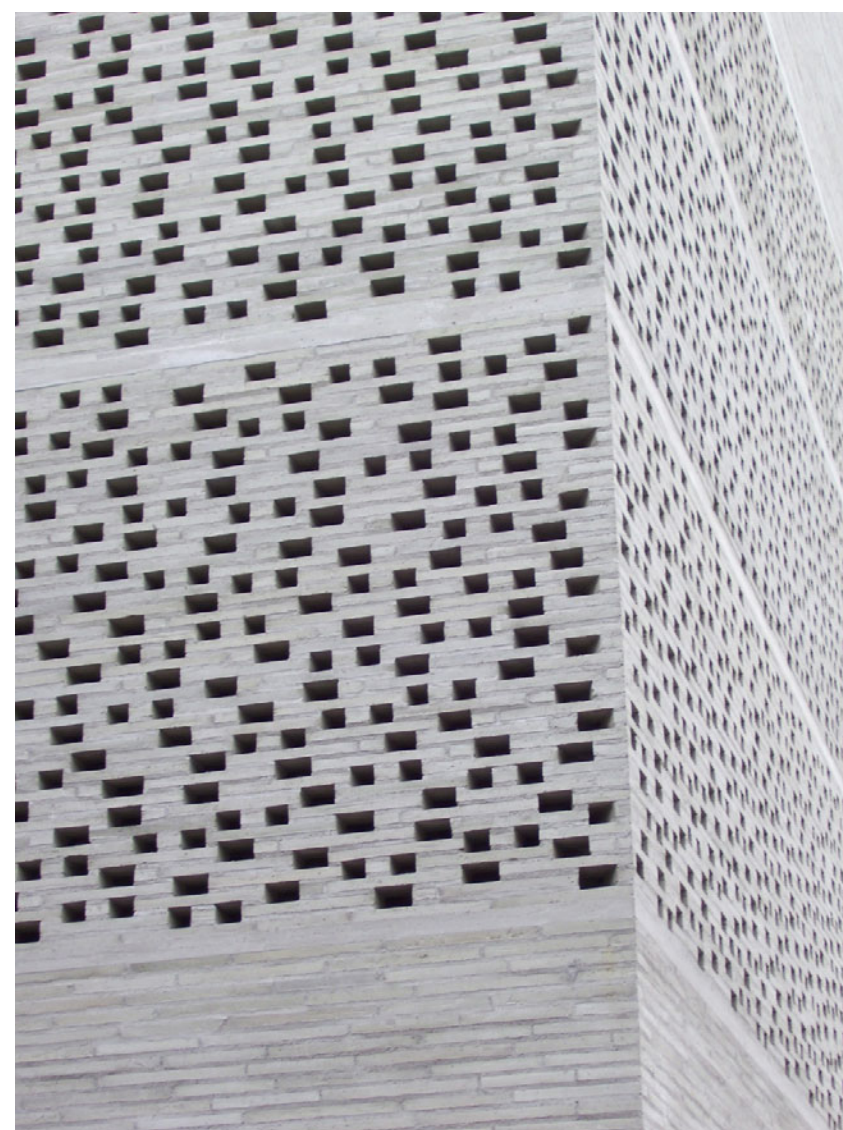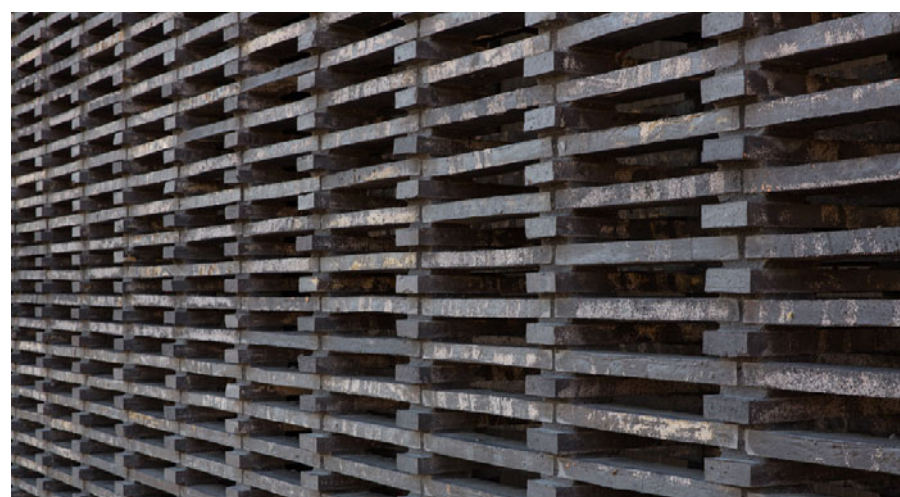

Voorkeursvariant fotomontage brug gezien over het water



Voorkeursvariant visualisatie 1

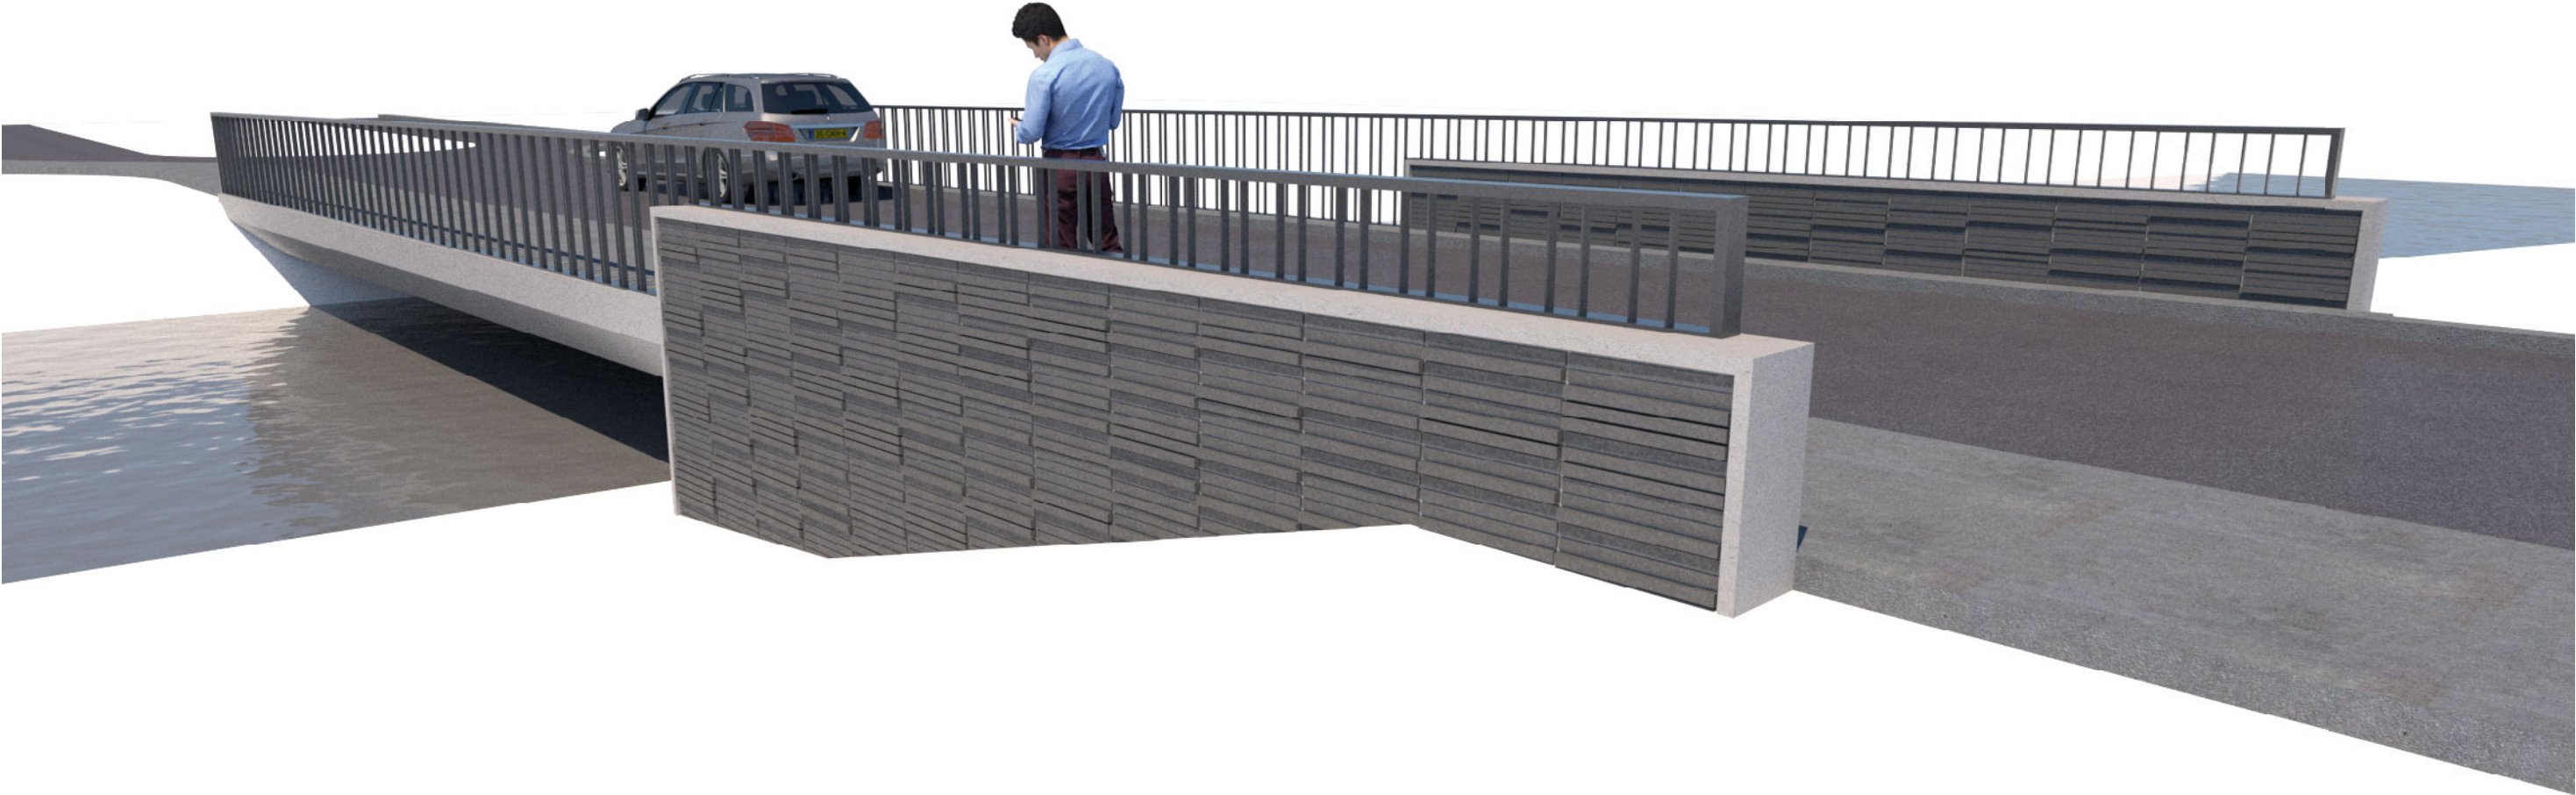

Voorkeursvariant visualisatie 2




Voorkeursvariant visualisatie 3




Voorkeursvariant visualisatie 4




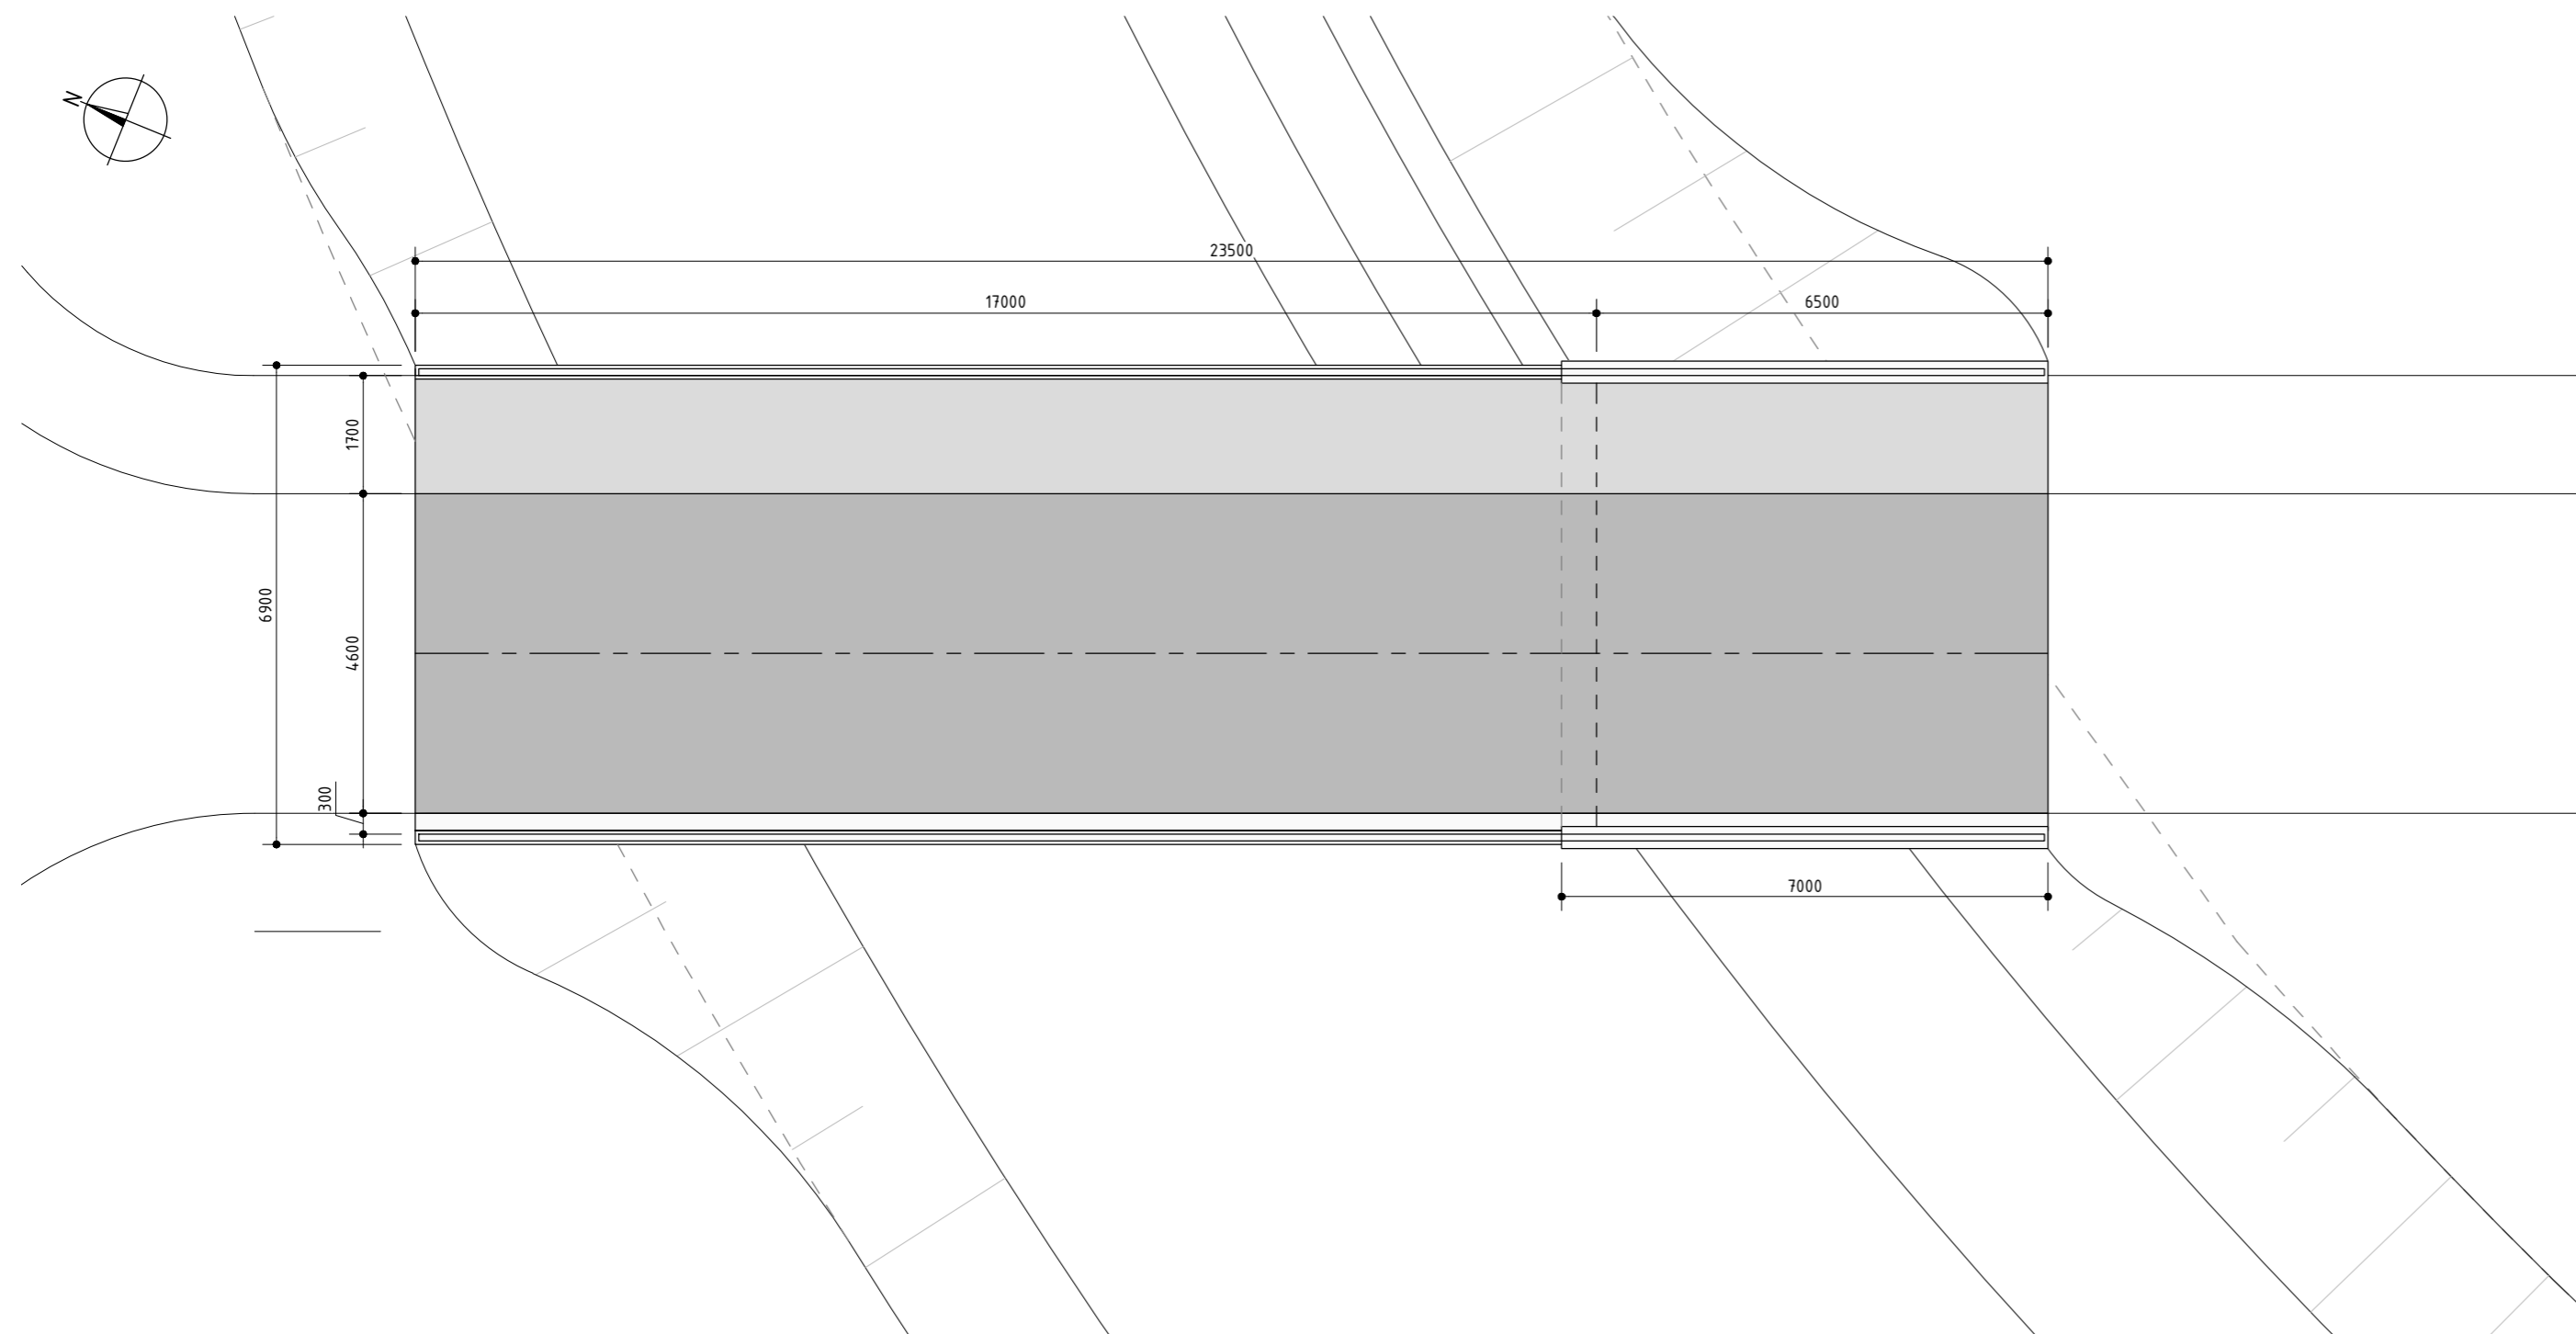


BOVENAANZICHT
SCHAAL 1:100

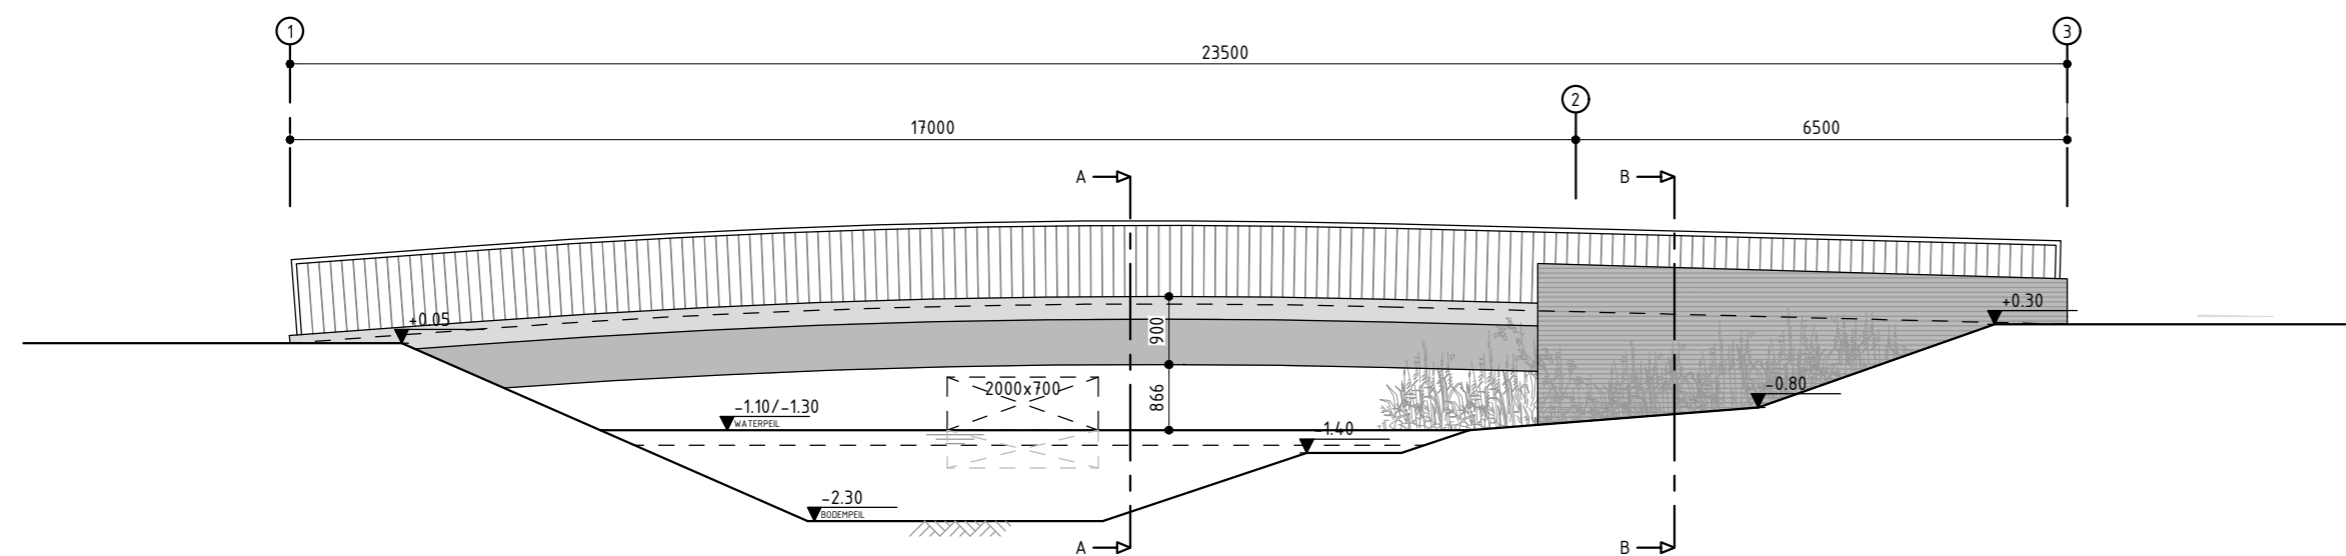

ZIJAAANZICHT
SCHAAL 1:100

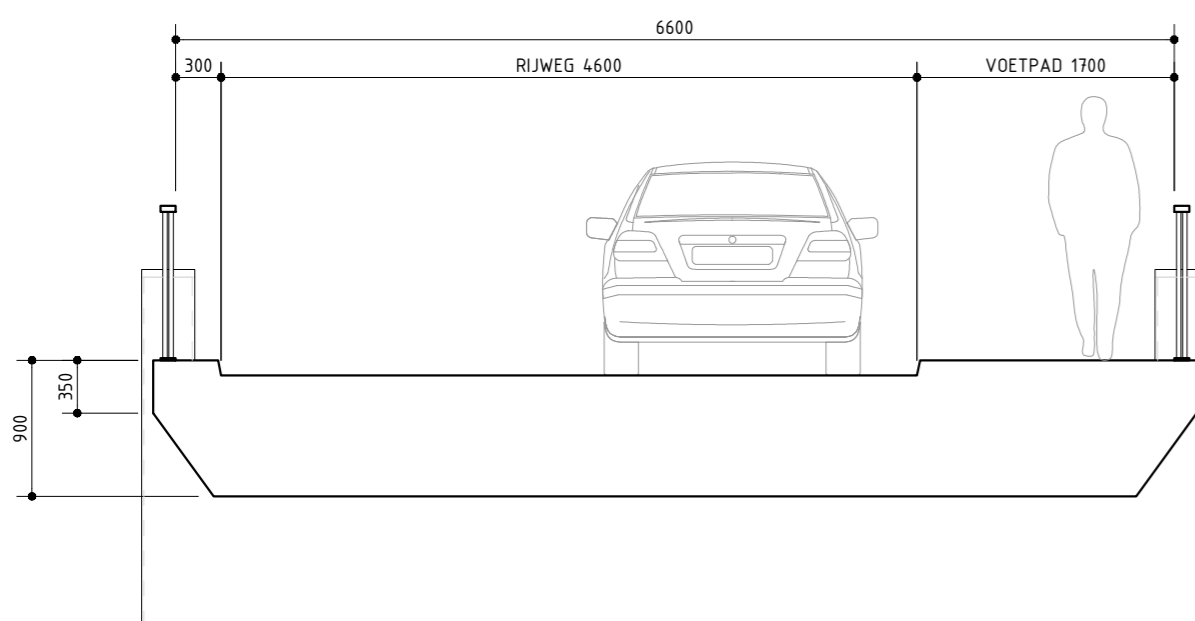


DWARSDOORSNEDE A, DEK
SCHAAL 1:50

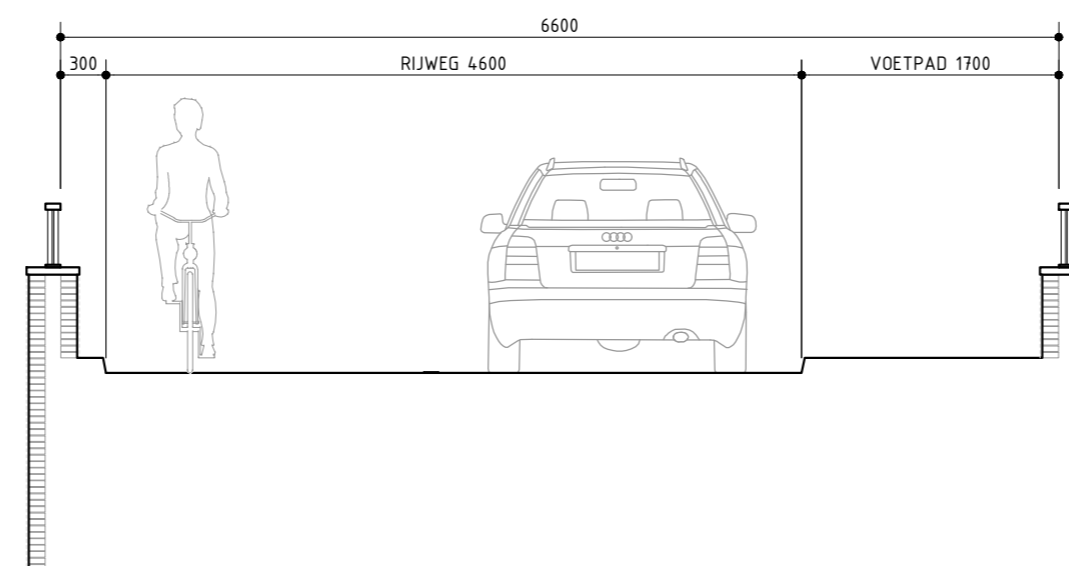

DWARSDOORSNEDE B, LANDHOOFD
SCHAAL 1:50

SITUATIE schaal 1:1000

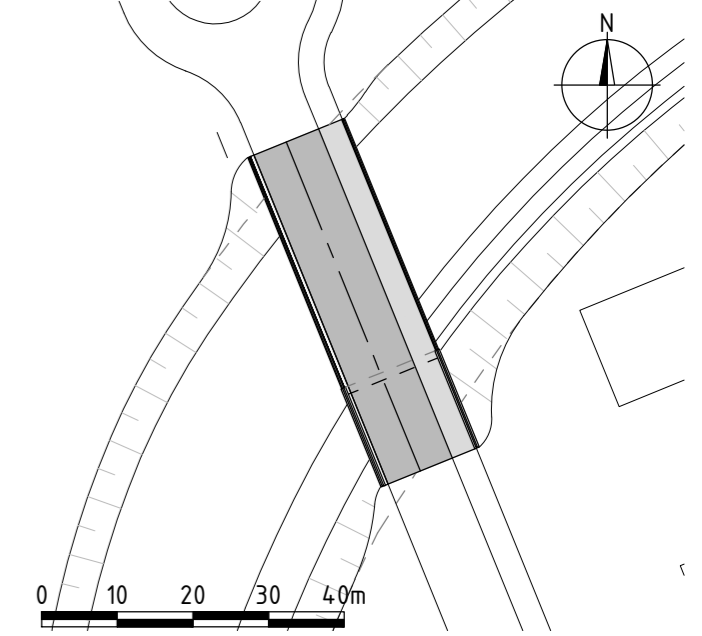

TOELICHTING
- OP DEZE TEKENING IS HET AUTEURSRECHT VAN TOEPASSING: COPYRIGHT
IPV DELFT
- DEZE TEKENING KAN NIET WORDEN GEBRUIKT ALS PRODUCTIETEKENING
- PRODUCTIETEKENINGEN DIENEN VOOR UITVOERING TER CONTROLE TE
WORDEN VOORGELEGD AAN IPV DELFT

- ALLE MATEN IN MILLIMETERS, TENZIJ ANDERS VERMELD
- PEILMATEN IN METERS T.O.V. N.A.P.
- GRADEN IN HET 360 GRADEN STELSEL
- COORDINATEN IN MILLIMETERS IN HET RD-STELSEL

PROJECT

BRUGGEN SKOATTERWALD

OPDRACHTGEVER

GEMEENTE HEERENVEEN



ONDERDEEL

VERKEERSBRUG 1


TEKENINGNUMMER	DATUM	VERSIE	STATUS
HRV.01-100	01.11.2018	0.9	CONCEPT
GETEKEND	SCHAAL	EENHEID	FORMAAT
SC	1:50/100	MM	A2 (594x420)

ipv Delft creatieve ingenieurs

Oude Delft 39 2611 BB Delft 015 750 25 75 info@ipvdelft.nl

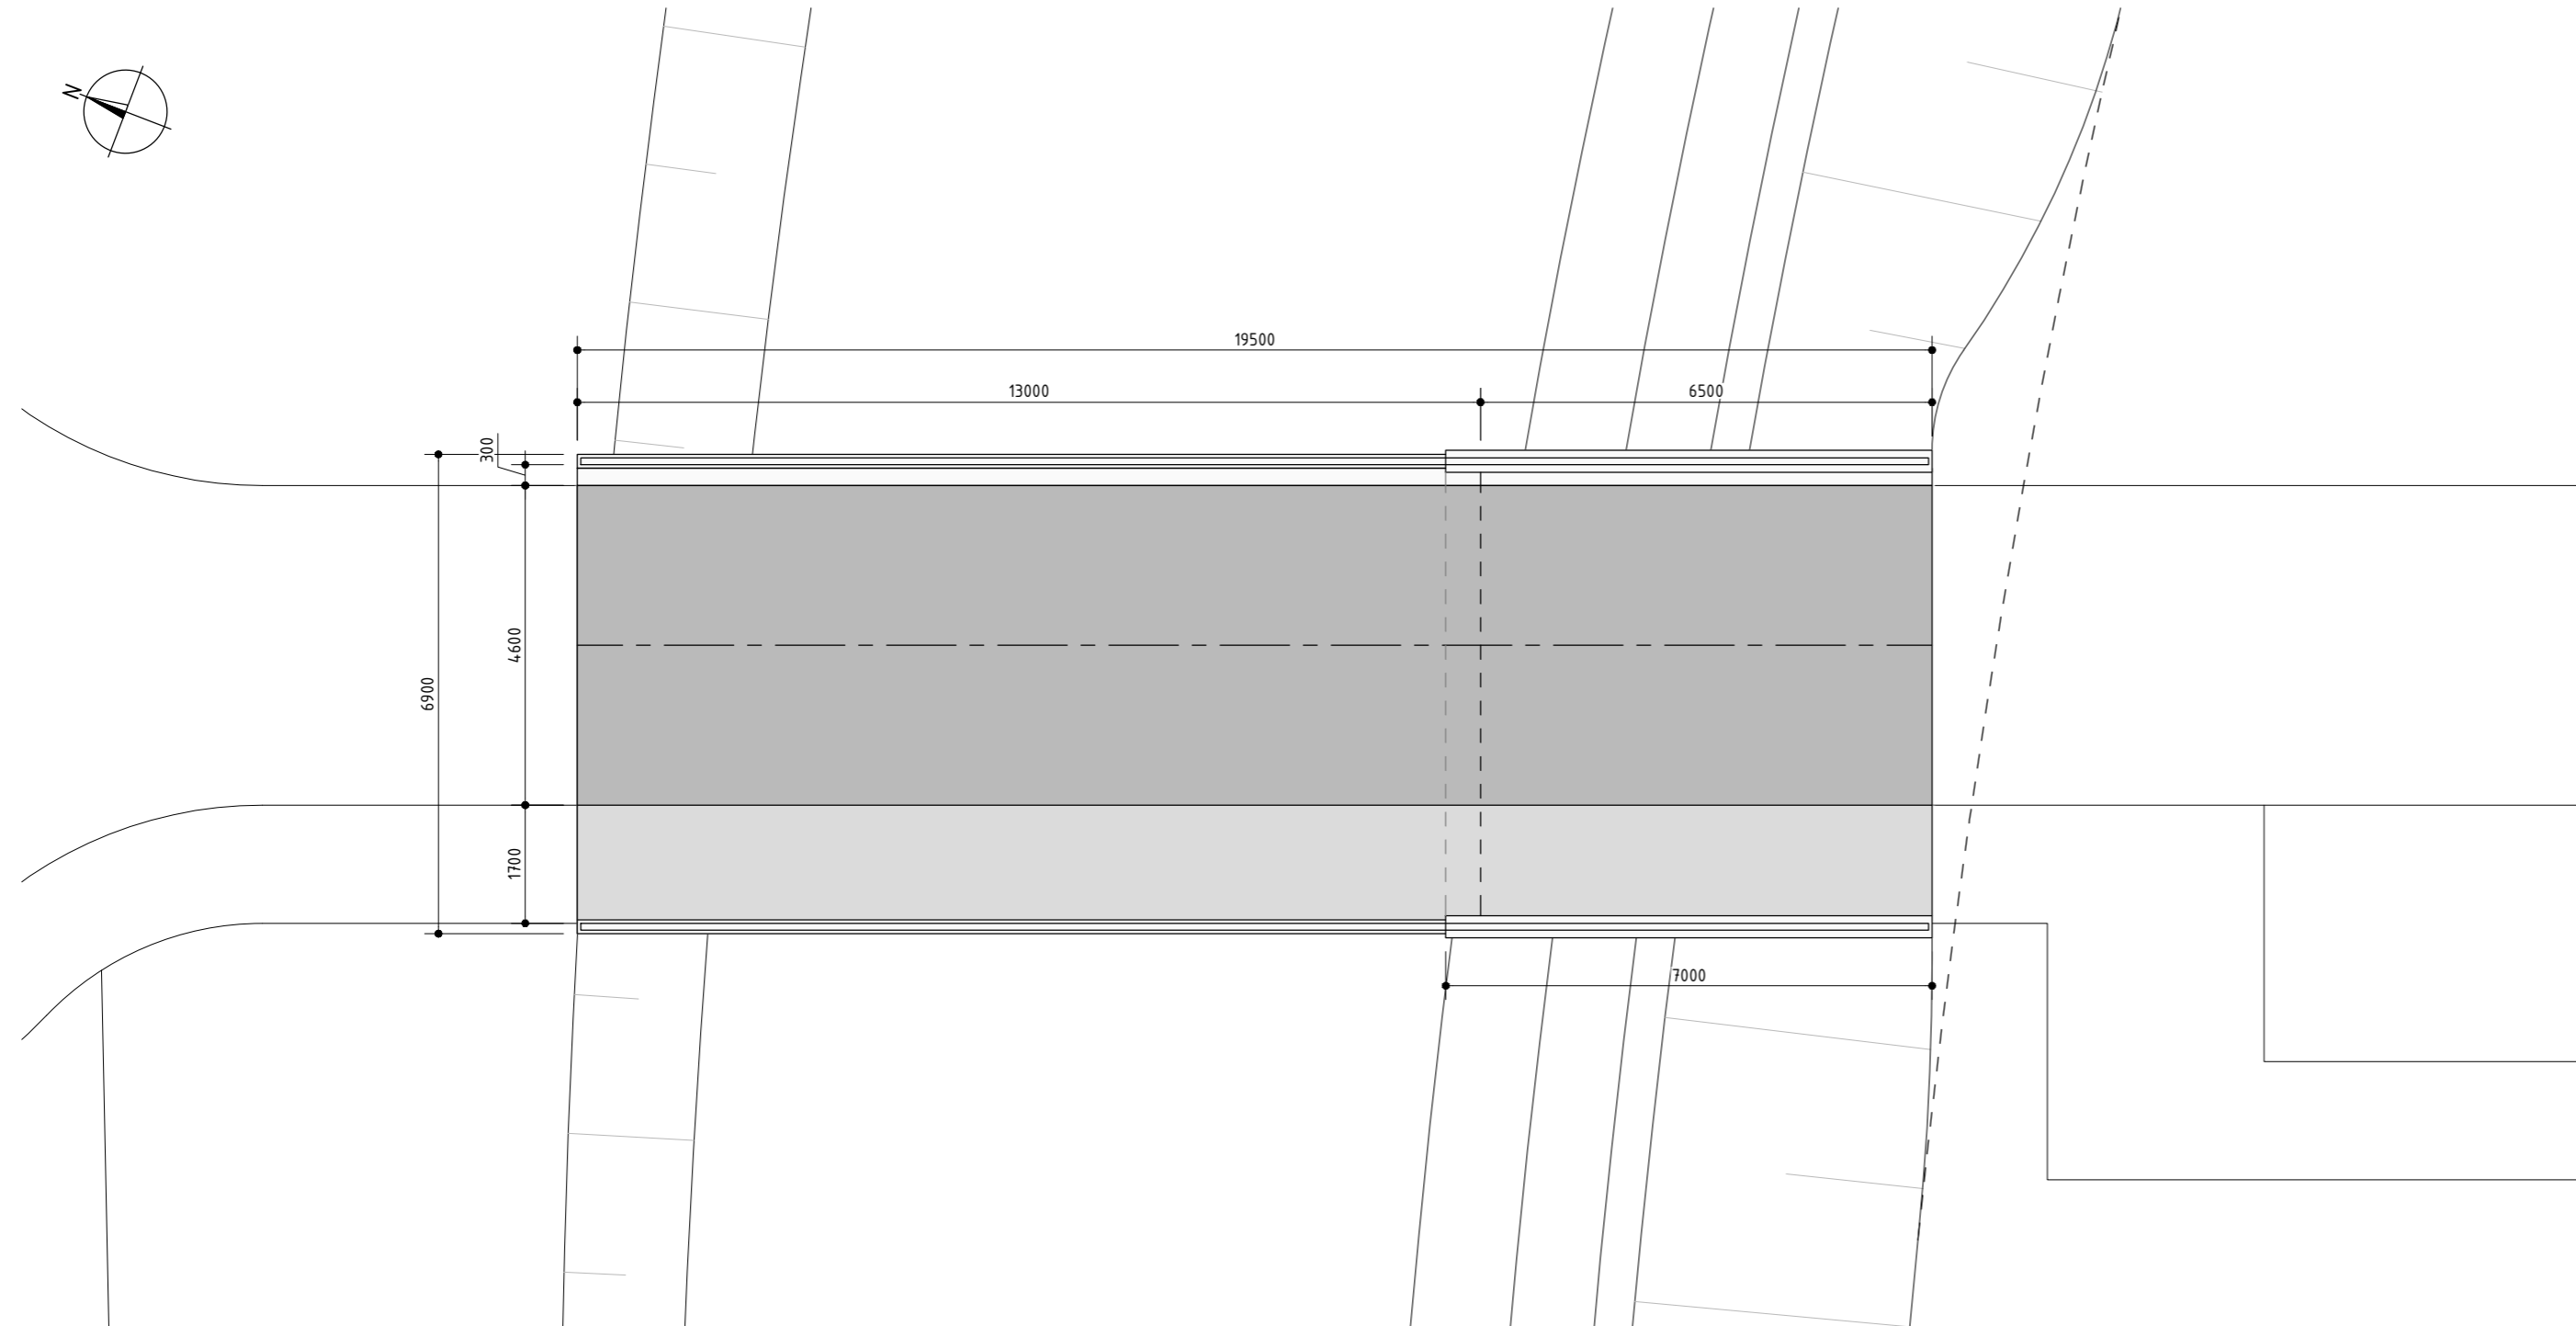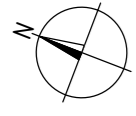


BOVENAANZICHT
SCHAAL 1:100

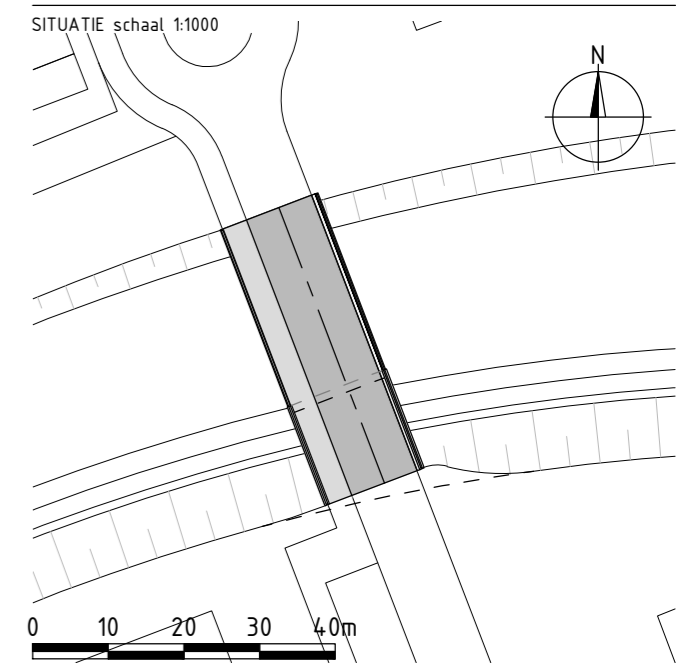


TOELICHTING
 - OP DEZE TEKENING IS HET AUTEURSRECHT VAN TOEPASSING: COPYRIGHT IPV DELFT
 - DEZE TEKENING KAN NIET WORDEN GEBRUIKT ALS PRODUCTIETEKENING
 - PRODUCTIETEKENINGEN DIENEN VOOR UITVOERING TER CONTROLE TE WORDEN VOORGELEGD AAN IPV DELFT
 - ALLE MATEN IN MILLIMETERS, TENZIJ ANDERS VERMELD
 - PEILMATEN IN METERS T.O.V. N.A.P.
 - GRADEN IN HET 360 GRADEN STELSEL
 - COORDINATEN IN MILLIMETERS IN HET RD-STELSEL

PROJECT
BRUGGEN SKOATTERWALD
 OPRACHTGEVER
 GEMEENTE HEERENVEEN
 ONDERDEEL
VERKEERSBRUG 2


TEKENINGNUMMER	DATUM	VERSIE	STATUS
HRV.01-200	01.11.2018	0.9	CONCEPT
GETEKEND	SCHAAL	EENHEID	FORMAAT
SC	1:50/100	MM	A2 (594x420)

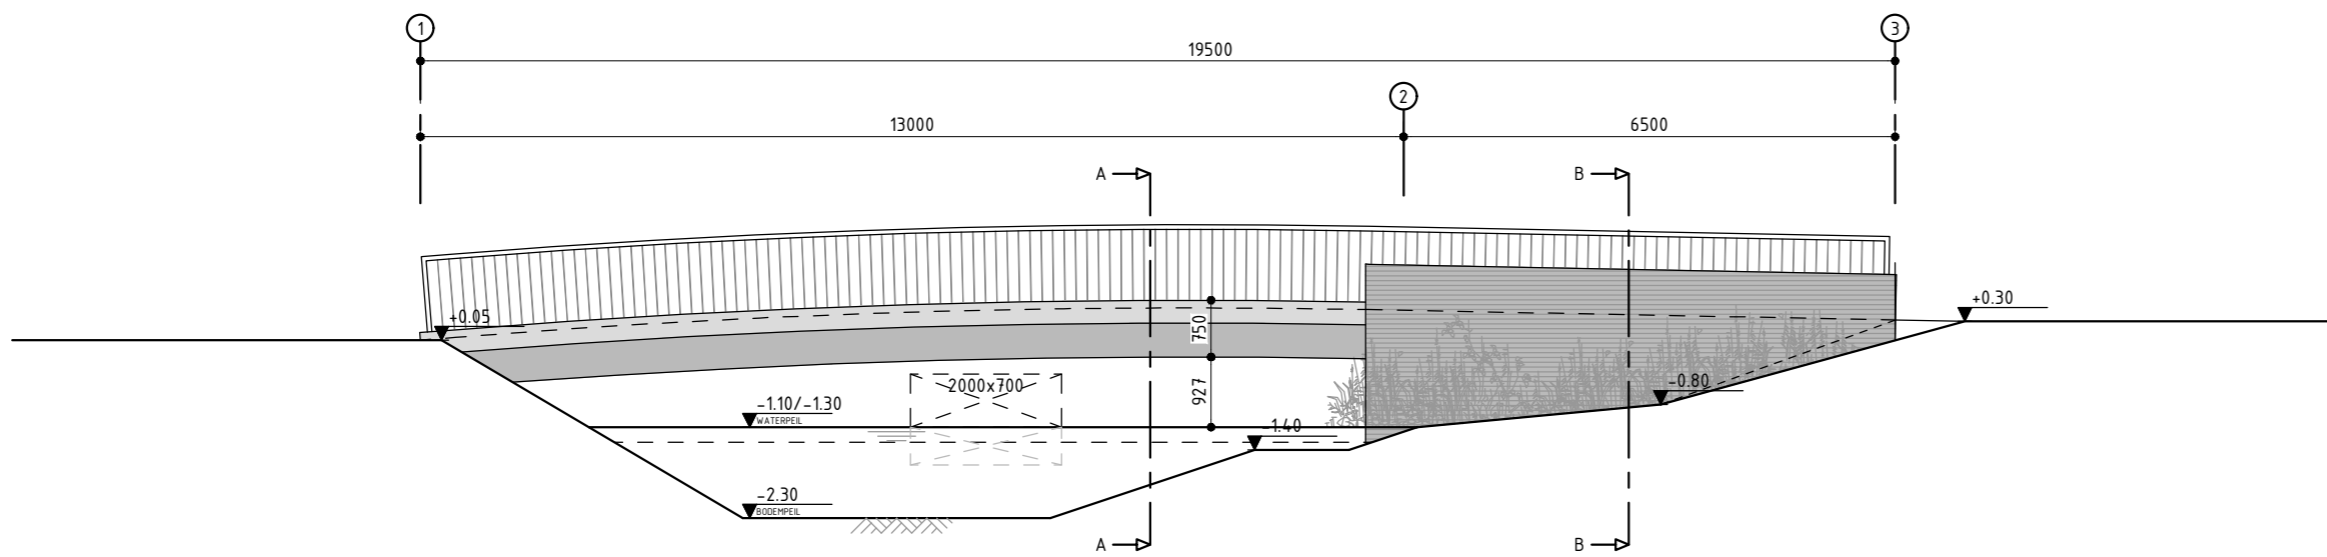

ZIJEAANZICHT
SCHAAL 1:100


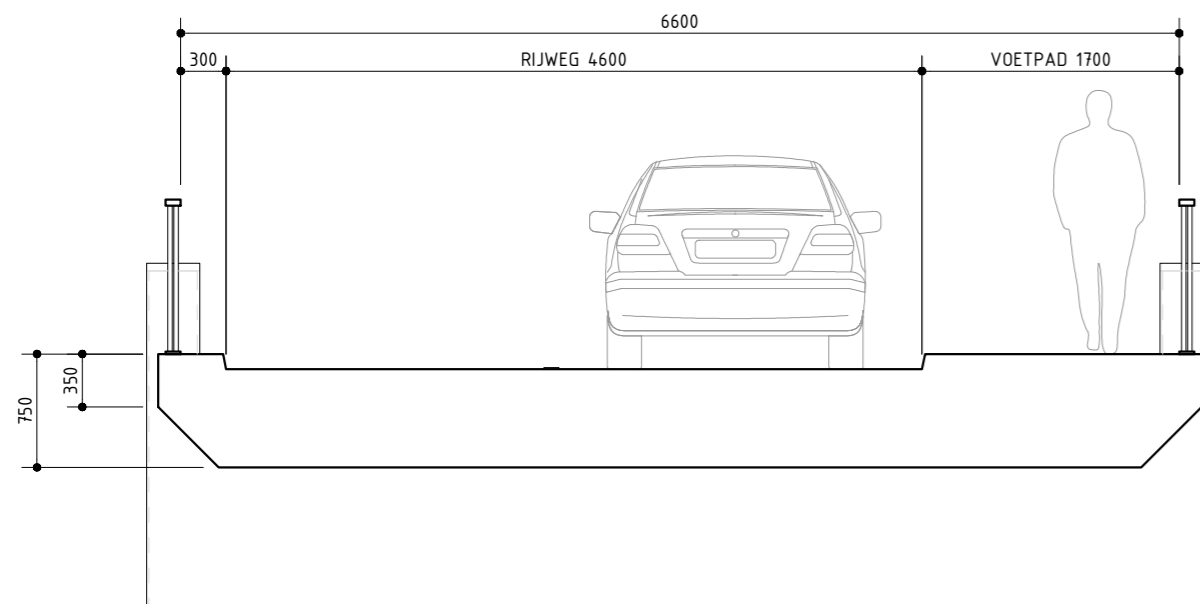


DWARSDOORSNEDE A, DEK
SCHAAL 1:50

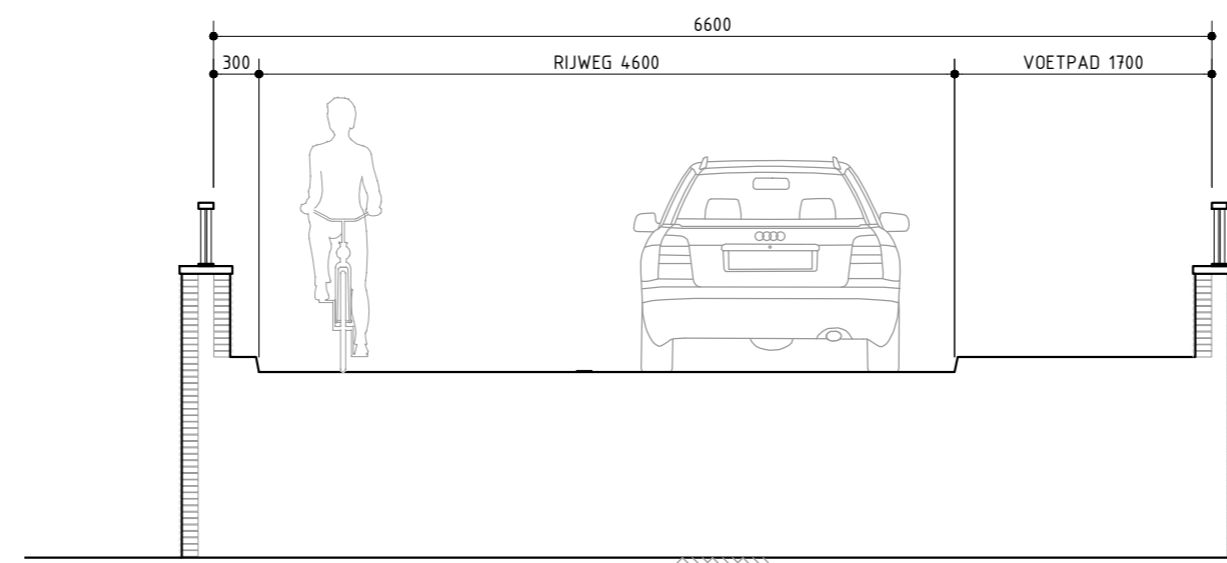

DWARSDOORSNEDE B, LANDHOOFD
SCHAAL 1:50


Variant 2 referentiebeelden

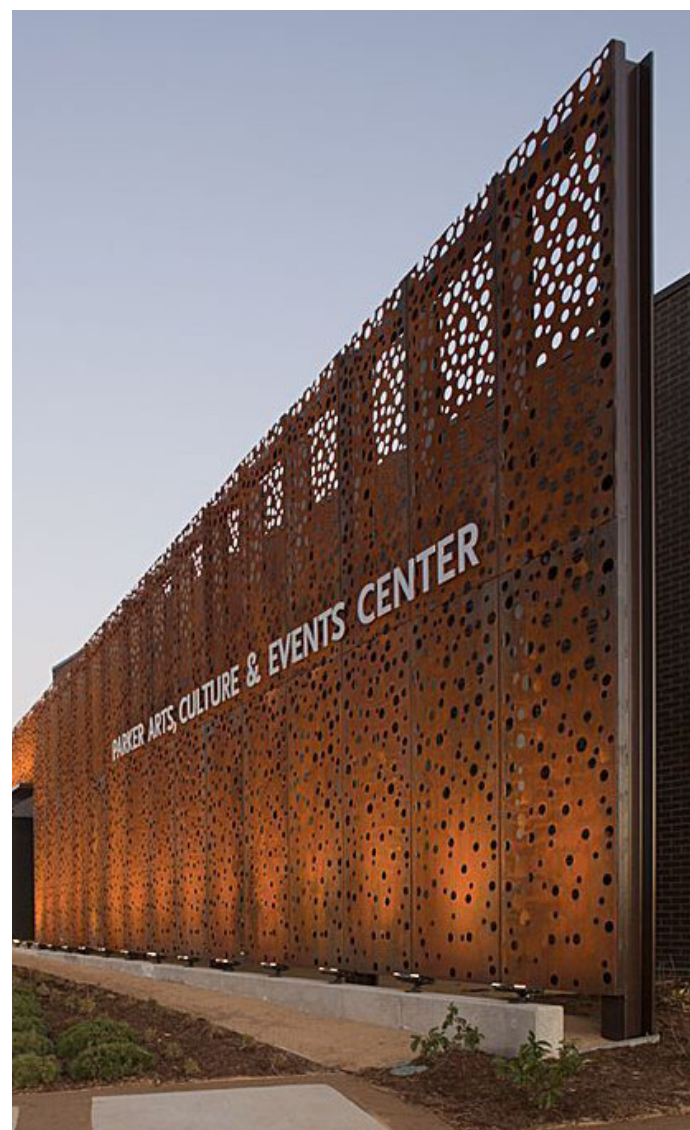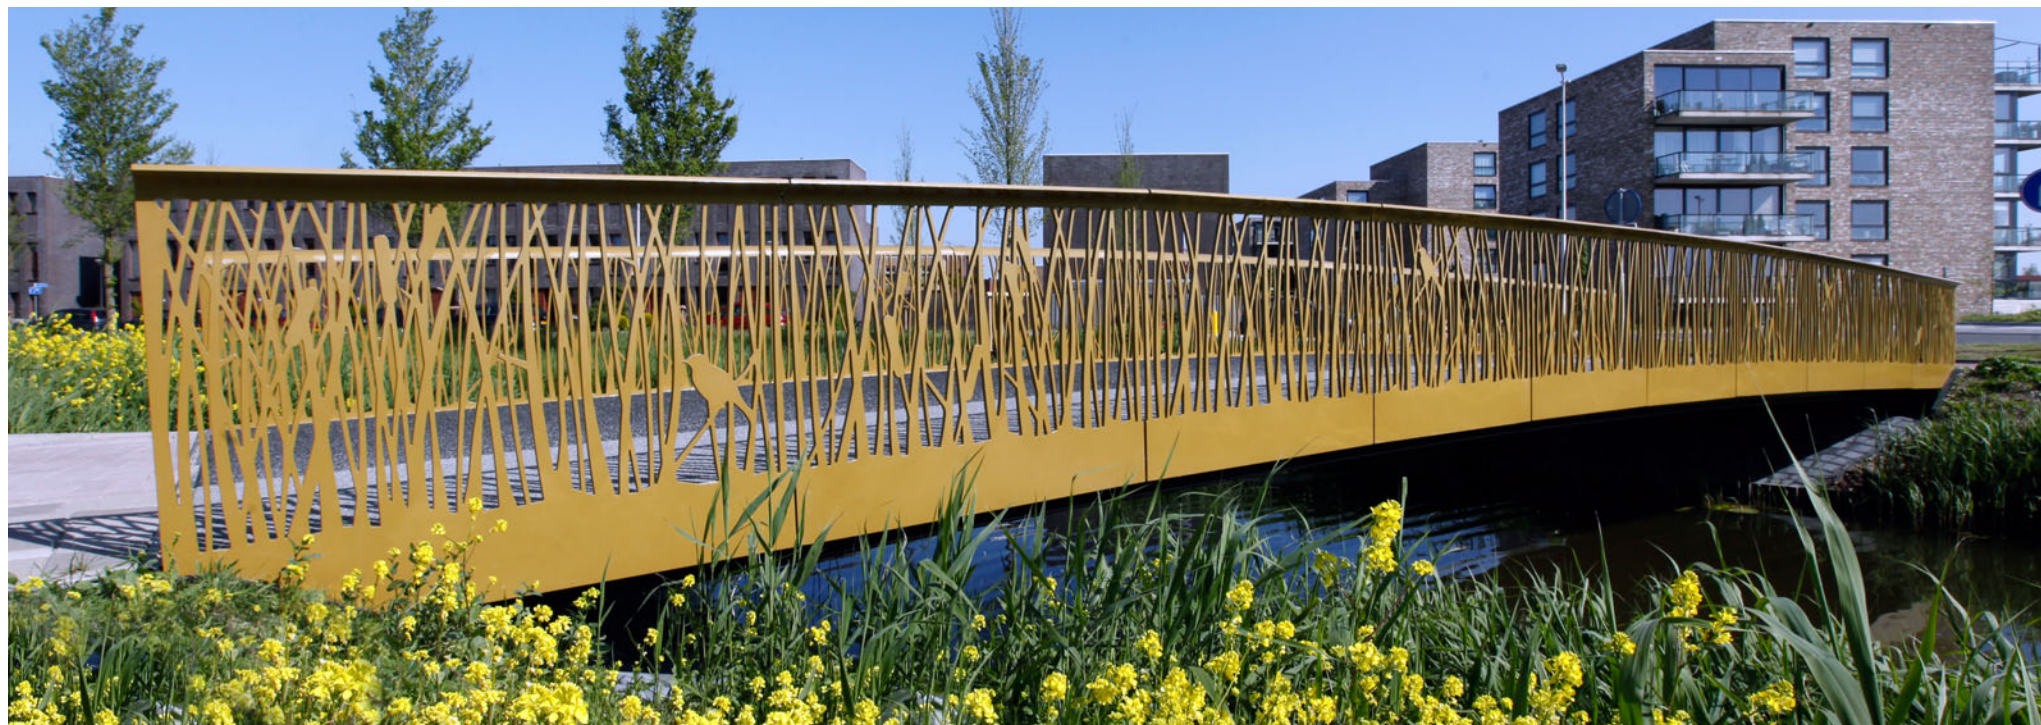

Variant 2 fotomontage brug gezien over het water




Variant 2 visualisatie 1

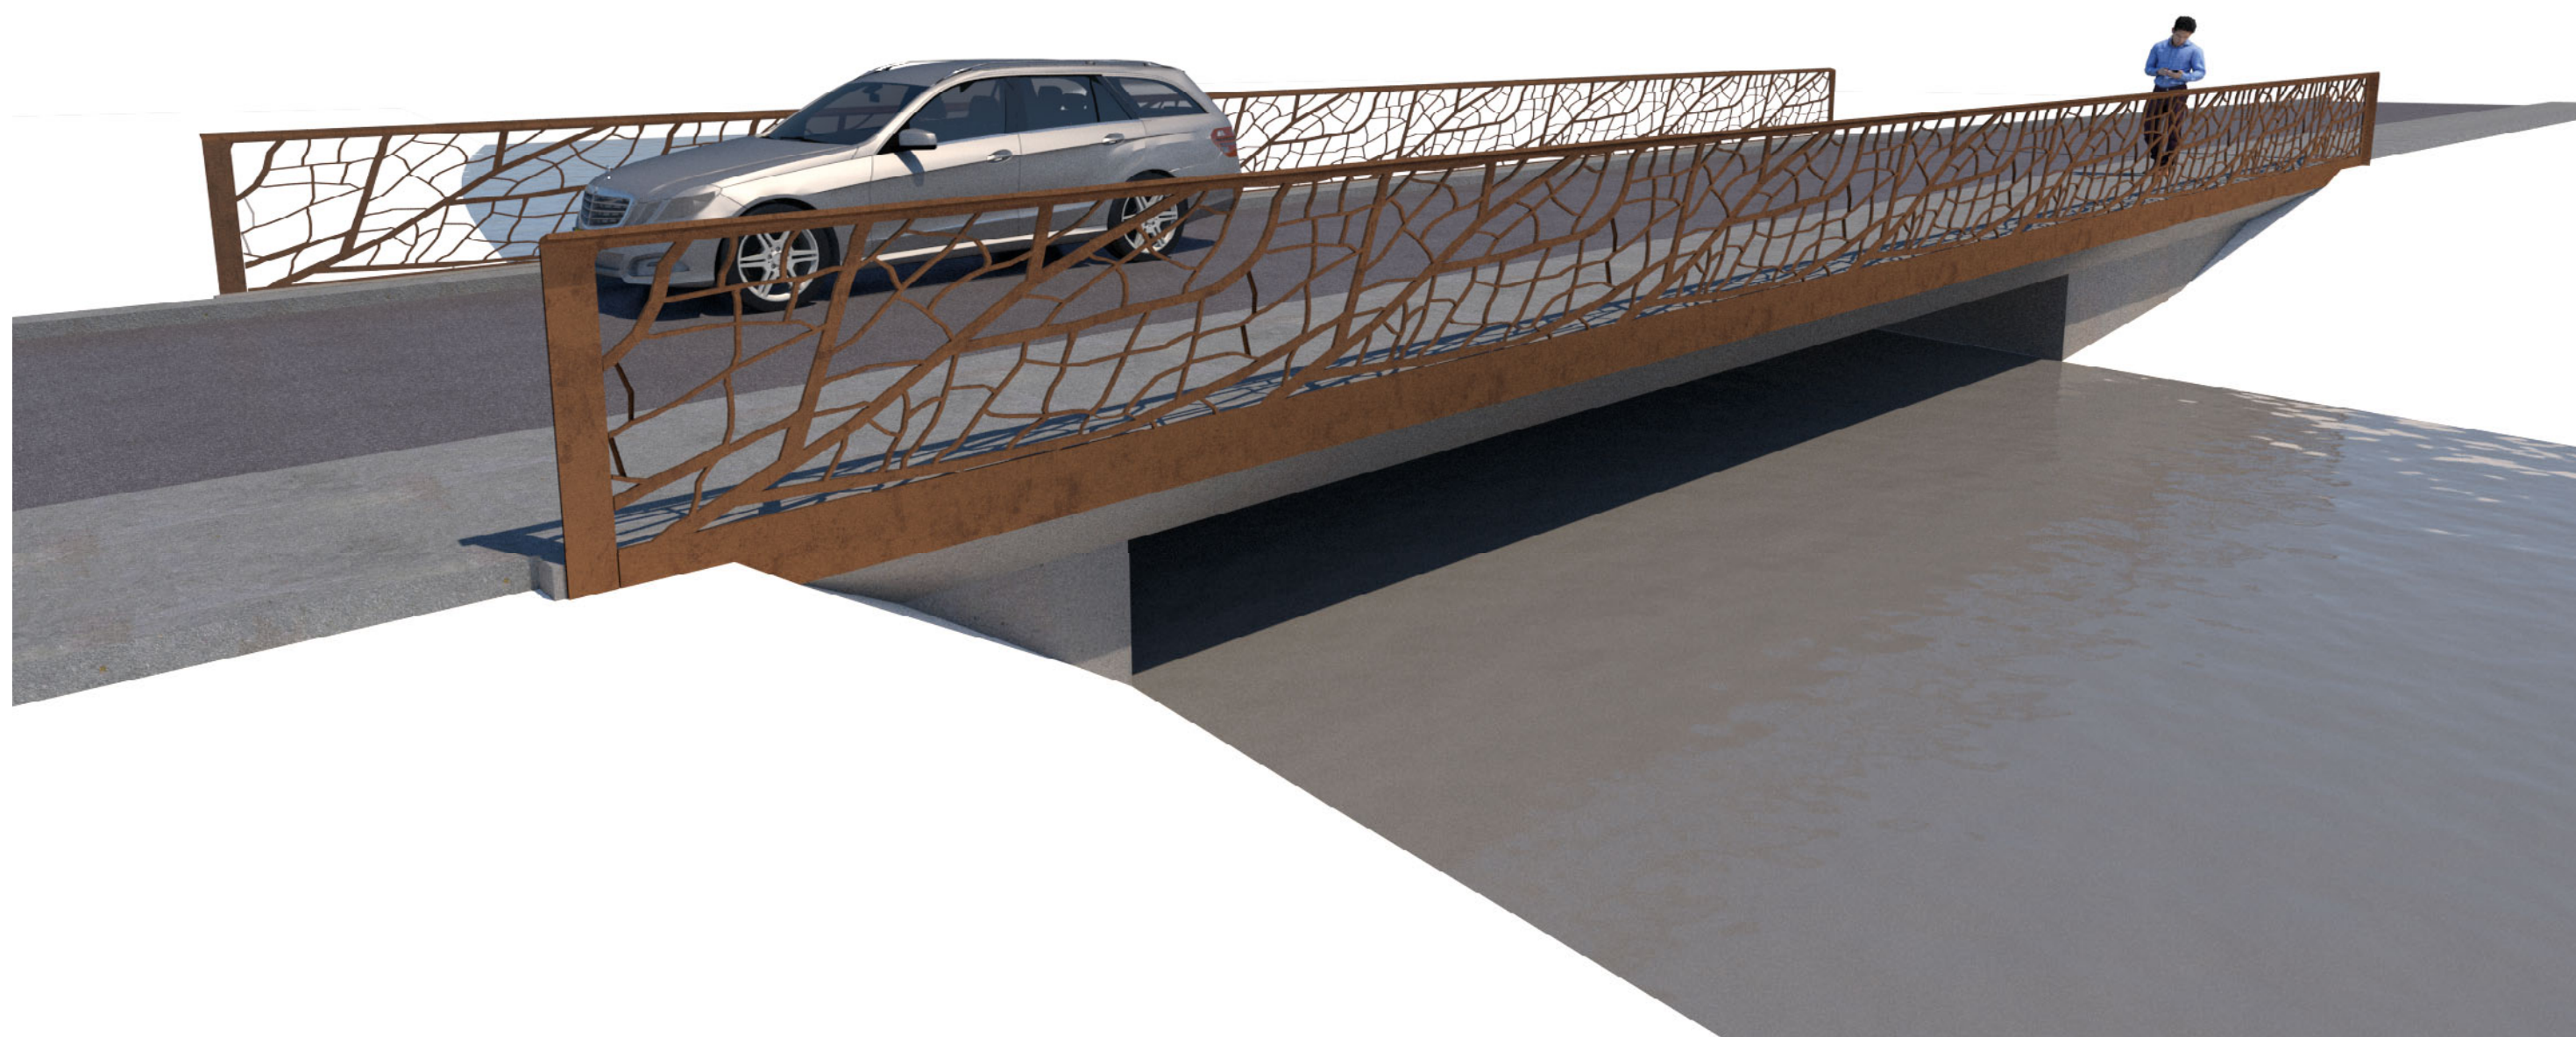


Variant 2 visualisatie 1



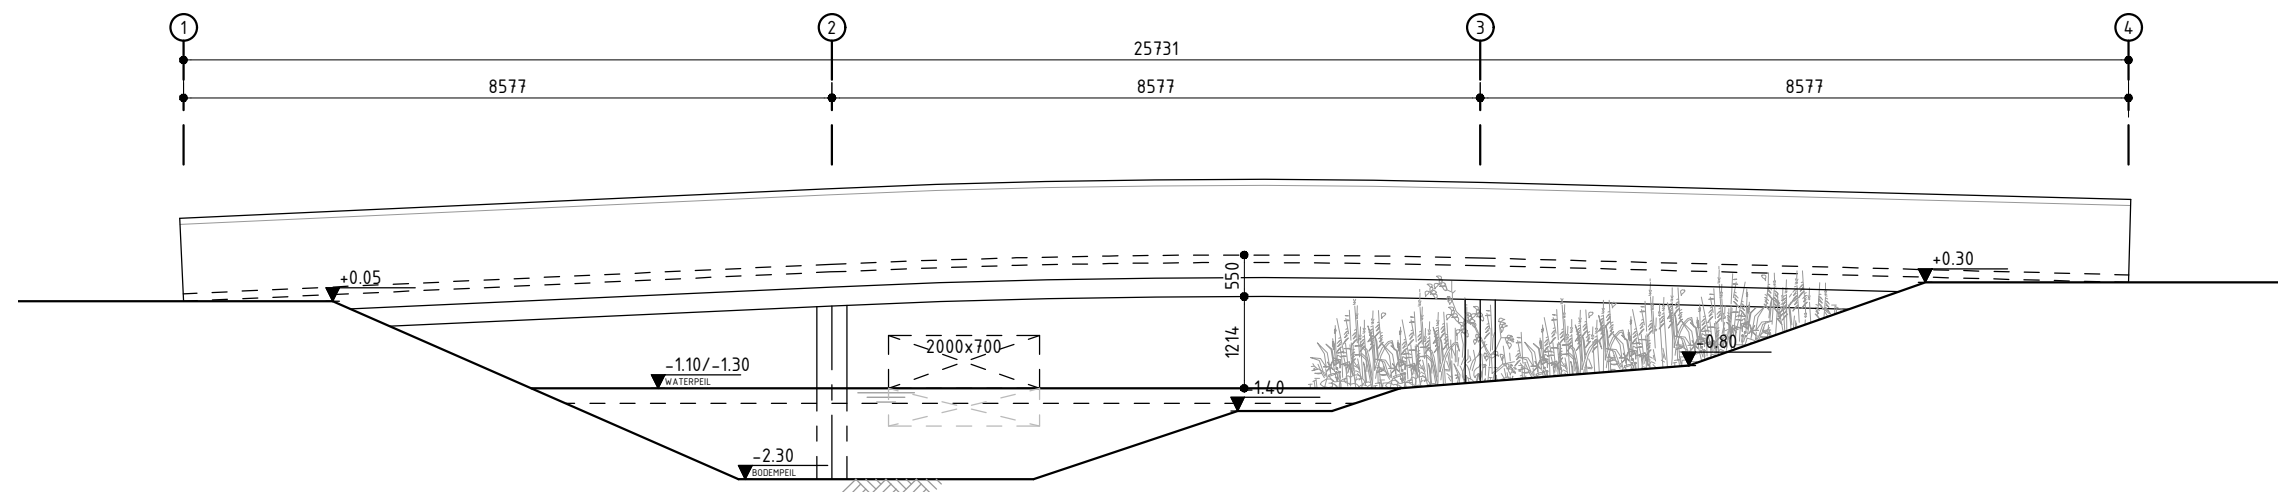

BRUG 1 - LANGSAANZICHT
SCHAAL 1:100

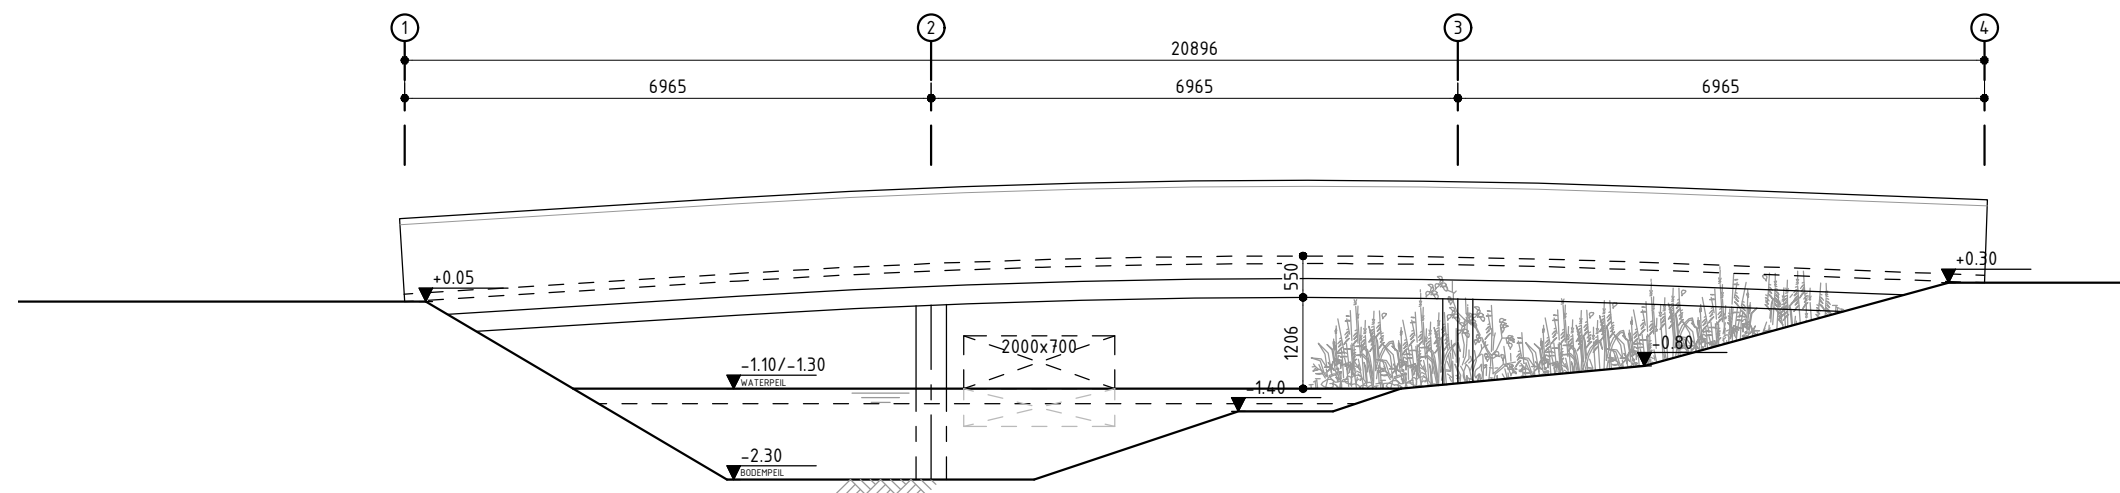

BRUG 2 - LANGSAANZICHT
SCHAAL 1:100

TOELICHTING
 - OP DEZE TEKENING IS HET AUTEURSRECHT VAN TOEPASSING: COPYRIGHT IPV DELFT
 - DEZE TEKENING KAN NIET WORDEN GEBRUIKT ALS PRODUCTIETEKENING
 - PRODUCTIETEKENINGEN DIENEN VOOR UITVOERING TER CONTROLE TE WORDEN VOORGELEGD AAN IPV DELFT

- ALLE MATEN IN MILLIMETERS, TENZIJ ANDERS VERMELD
 - PEILMATEN IN METERS T.O.V. N.A.P.
 - GRADEN IN HET 360 GRADEN STELSEL
 - COORDINATEN IN MILLIMETERS IN HET RD-STELSEL

PROJECT			
BRUGGEN SKOATTERWALD			
OPDRACHTGEVER			
GEMEENTE HEERENVEEN			
ONDERDEEL			
BRUG 1 EN 2 - MET TUSSENSTEUNPUNTEN			
TEKENINGNUMMER	DATUM	VERSIJE	STATUS
HRV.01.SO.TEK.900	01-11.2018	0.9	CONCEPT
GETEKEND	SCHAAL	EENHEID	FORMAAT
SC / ND	1:100	MM	A3 (420x297)

ipv Delft creatieve ingenieurs

Oude Delft 39 2611 BB Delft 015 750 25 75 info@ipvdelft.nl

Bestaande verkeersbrug



Bestaande voetgangersbrug houten brug

