


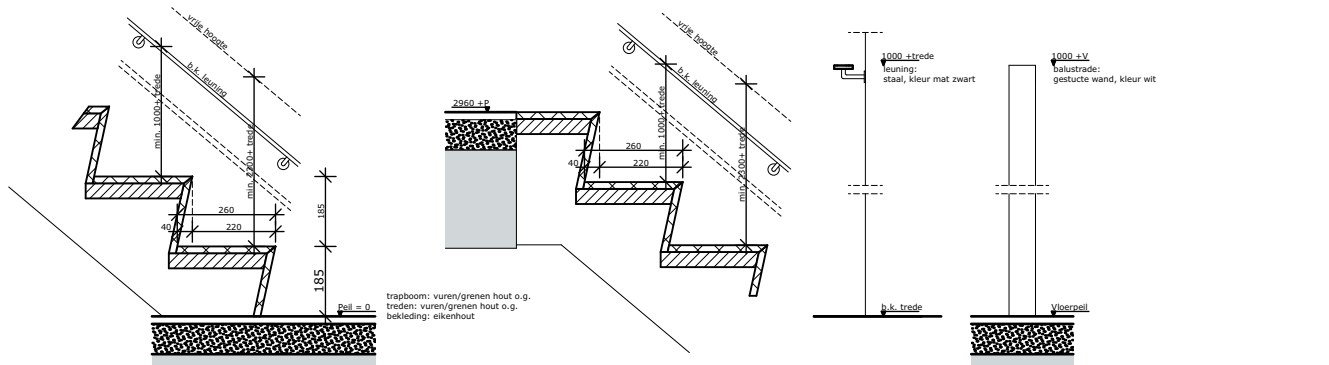

Renvooi Algemeen

Renvooi Bouwkundig

Principe details trap | begane grond - 1e verdieping | schaal 1:20

FASE OA STATUS Definitief TEK.NR. 1854OA01