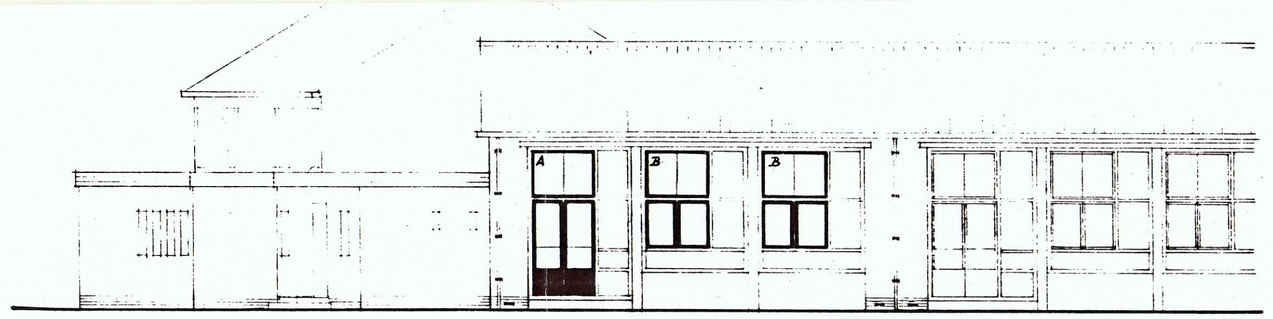

Zuidgevel

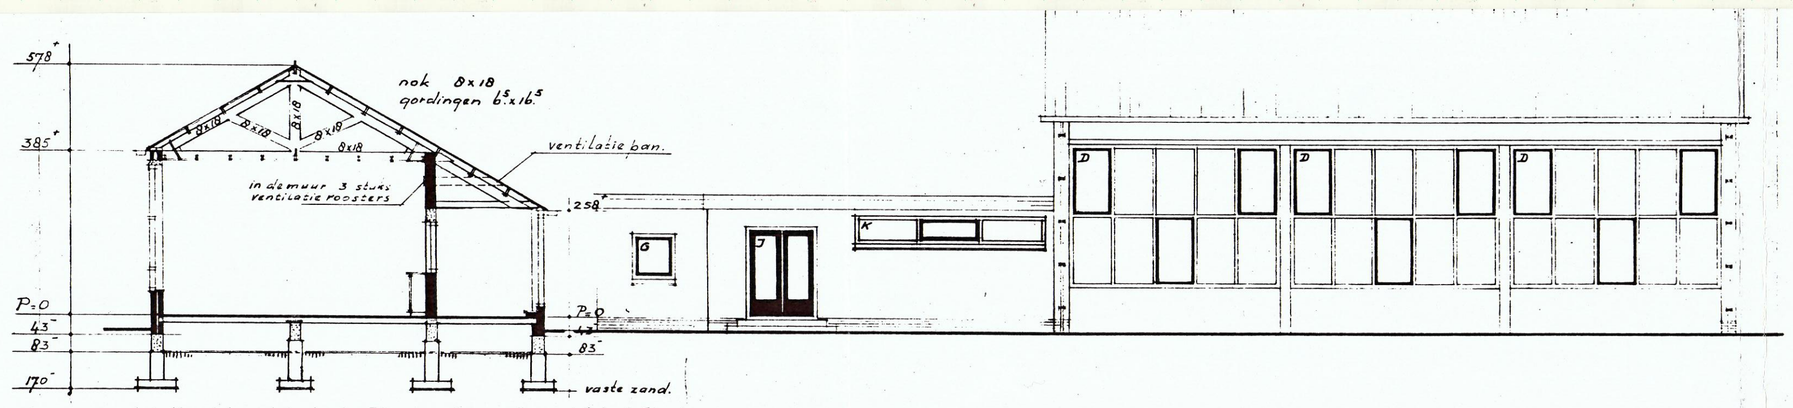

Doorsnede A-A

Oostgevel

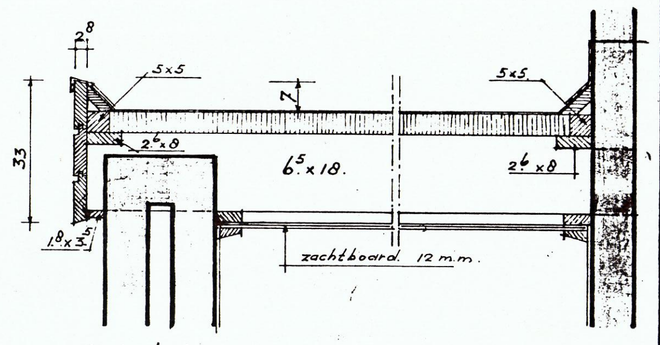

Detail 1 Detail 2

Details Plat dak
Schaal: 1-10.

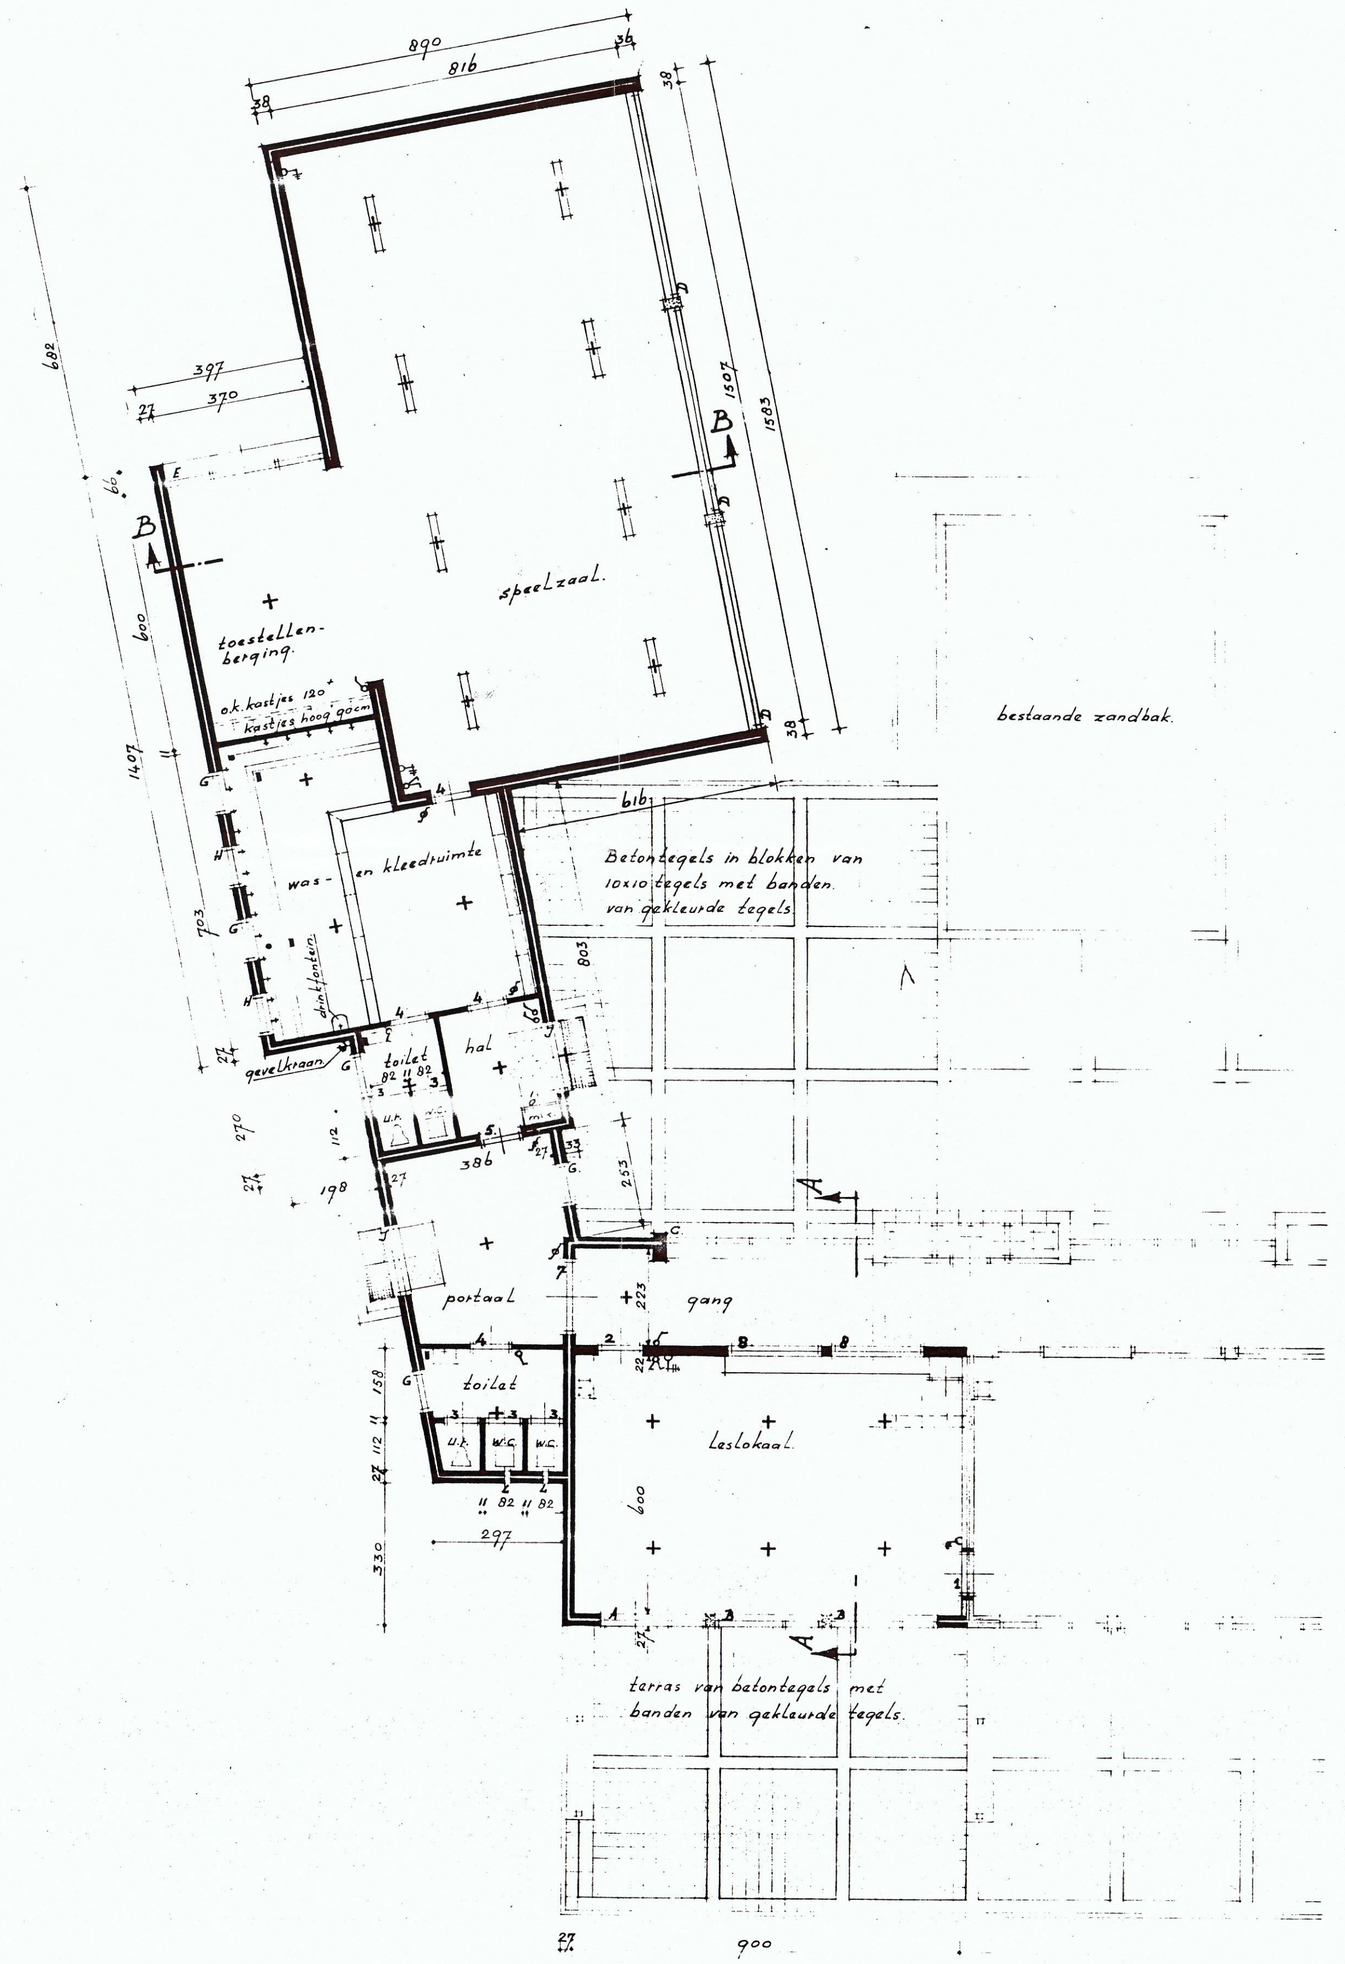

Begane Grond.

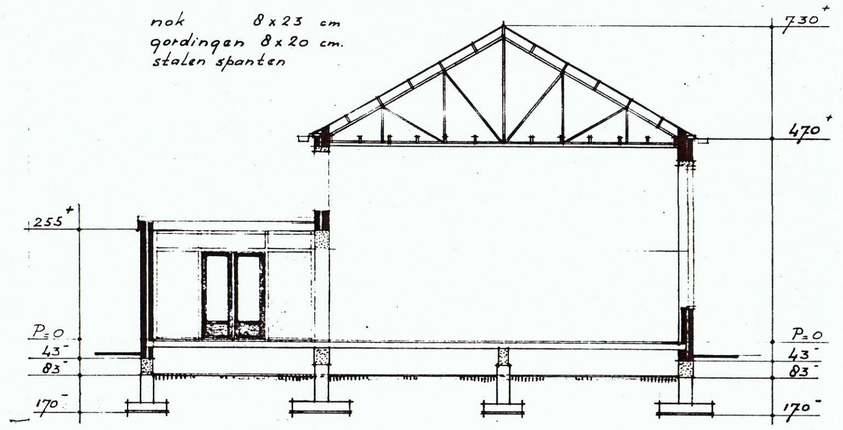

Doorsnede B-B.

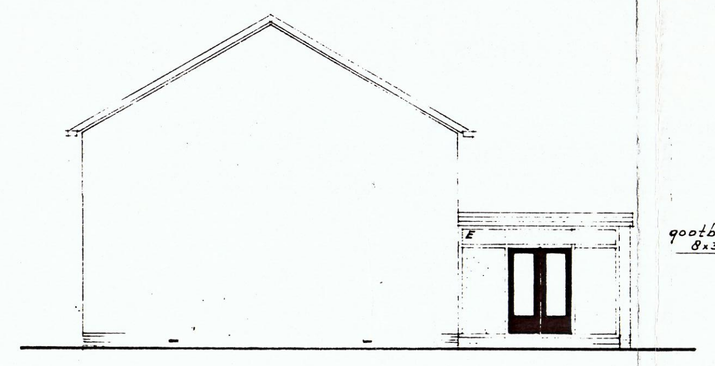

Noordgevel

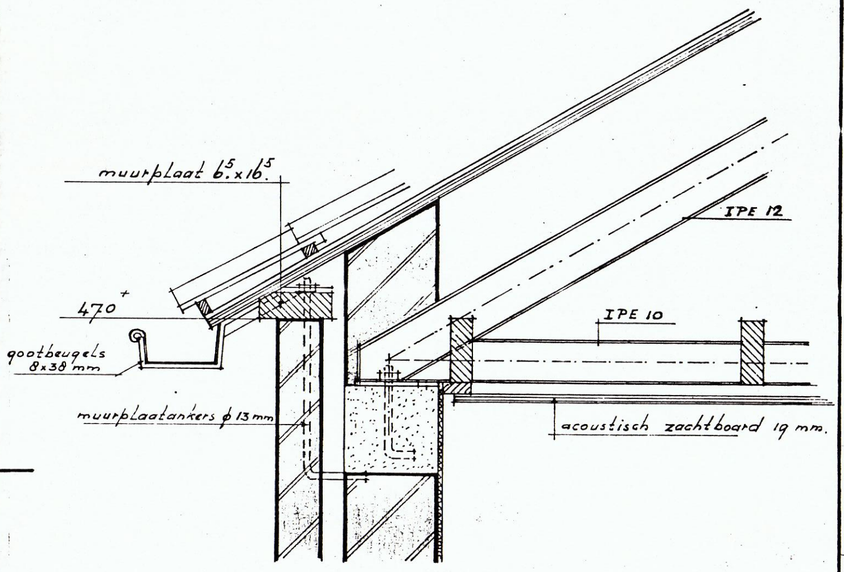

Gootdetail Speelzaal
Schaal: 1-10.

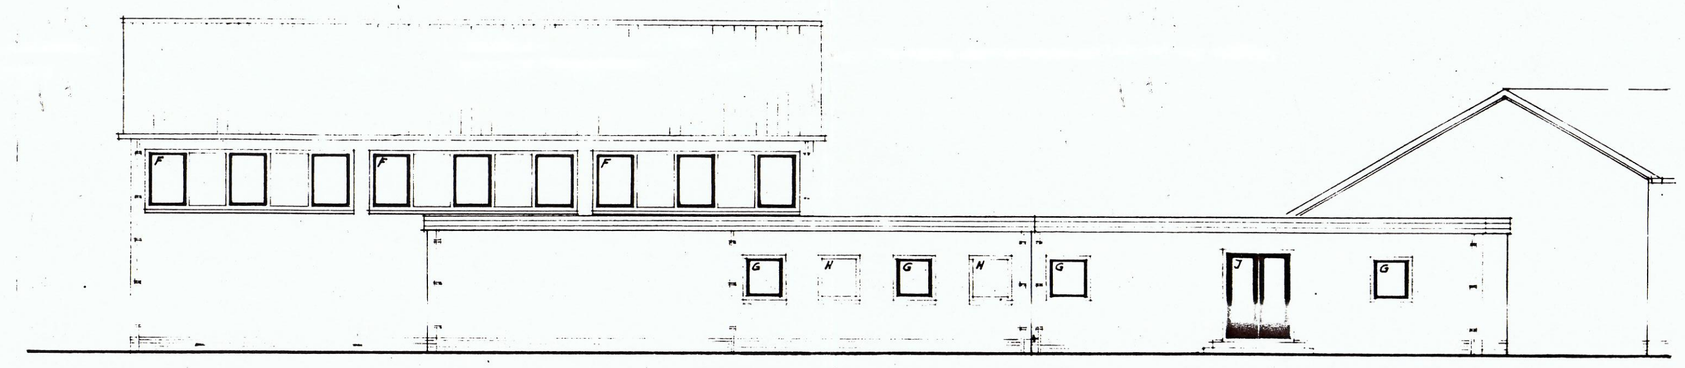

Westgevel

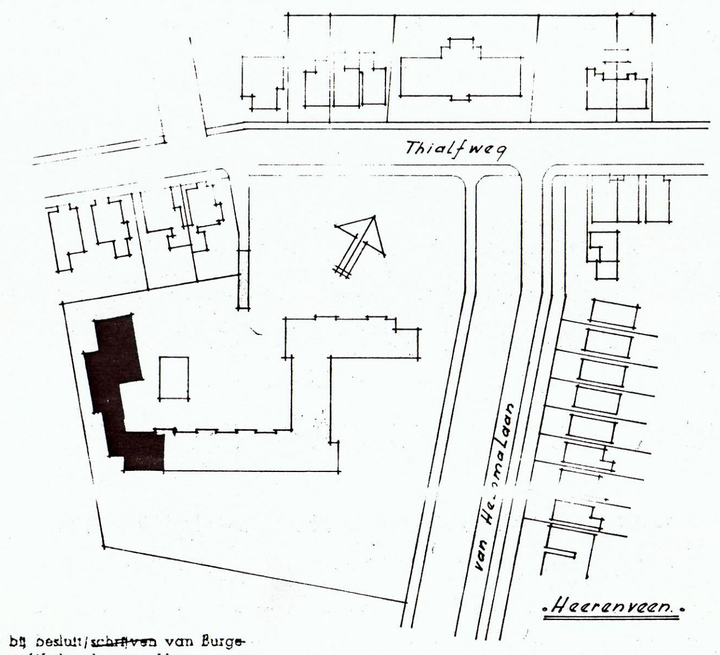

Situatie
Schaal: 1-1000.

behoort bij besluit/schrijven van Burgemeester en Wethouders van Heerenveen
d. 1 maart 1965 no. 4/4
De secretaris van Heerenveen

GEMEENTEWERKEN HEERENVEEN			
UITBREIDING B.L.O. SCHOOL „DE SKÂNS" AAN DE VAN HELOMALAAN TE HEERENVEEN			
BESTEKTEKENING			
SCHAAL: 1-100 , 1-10			
GETEKEND H.d.Gr.	DE DIREKTEUR	DATUM OKT. 1963	BLAD 1.