


oude bebouwing
nieuwe bebouwing

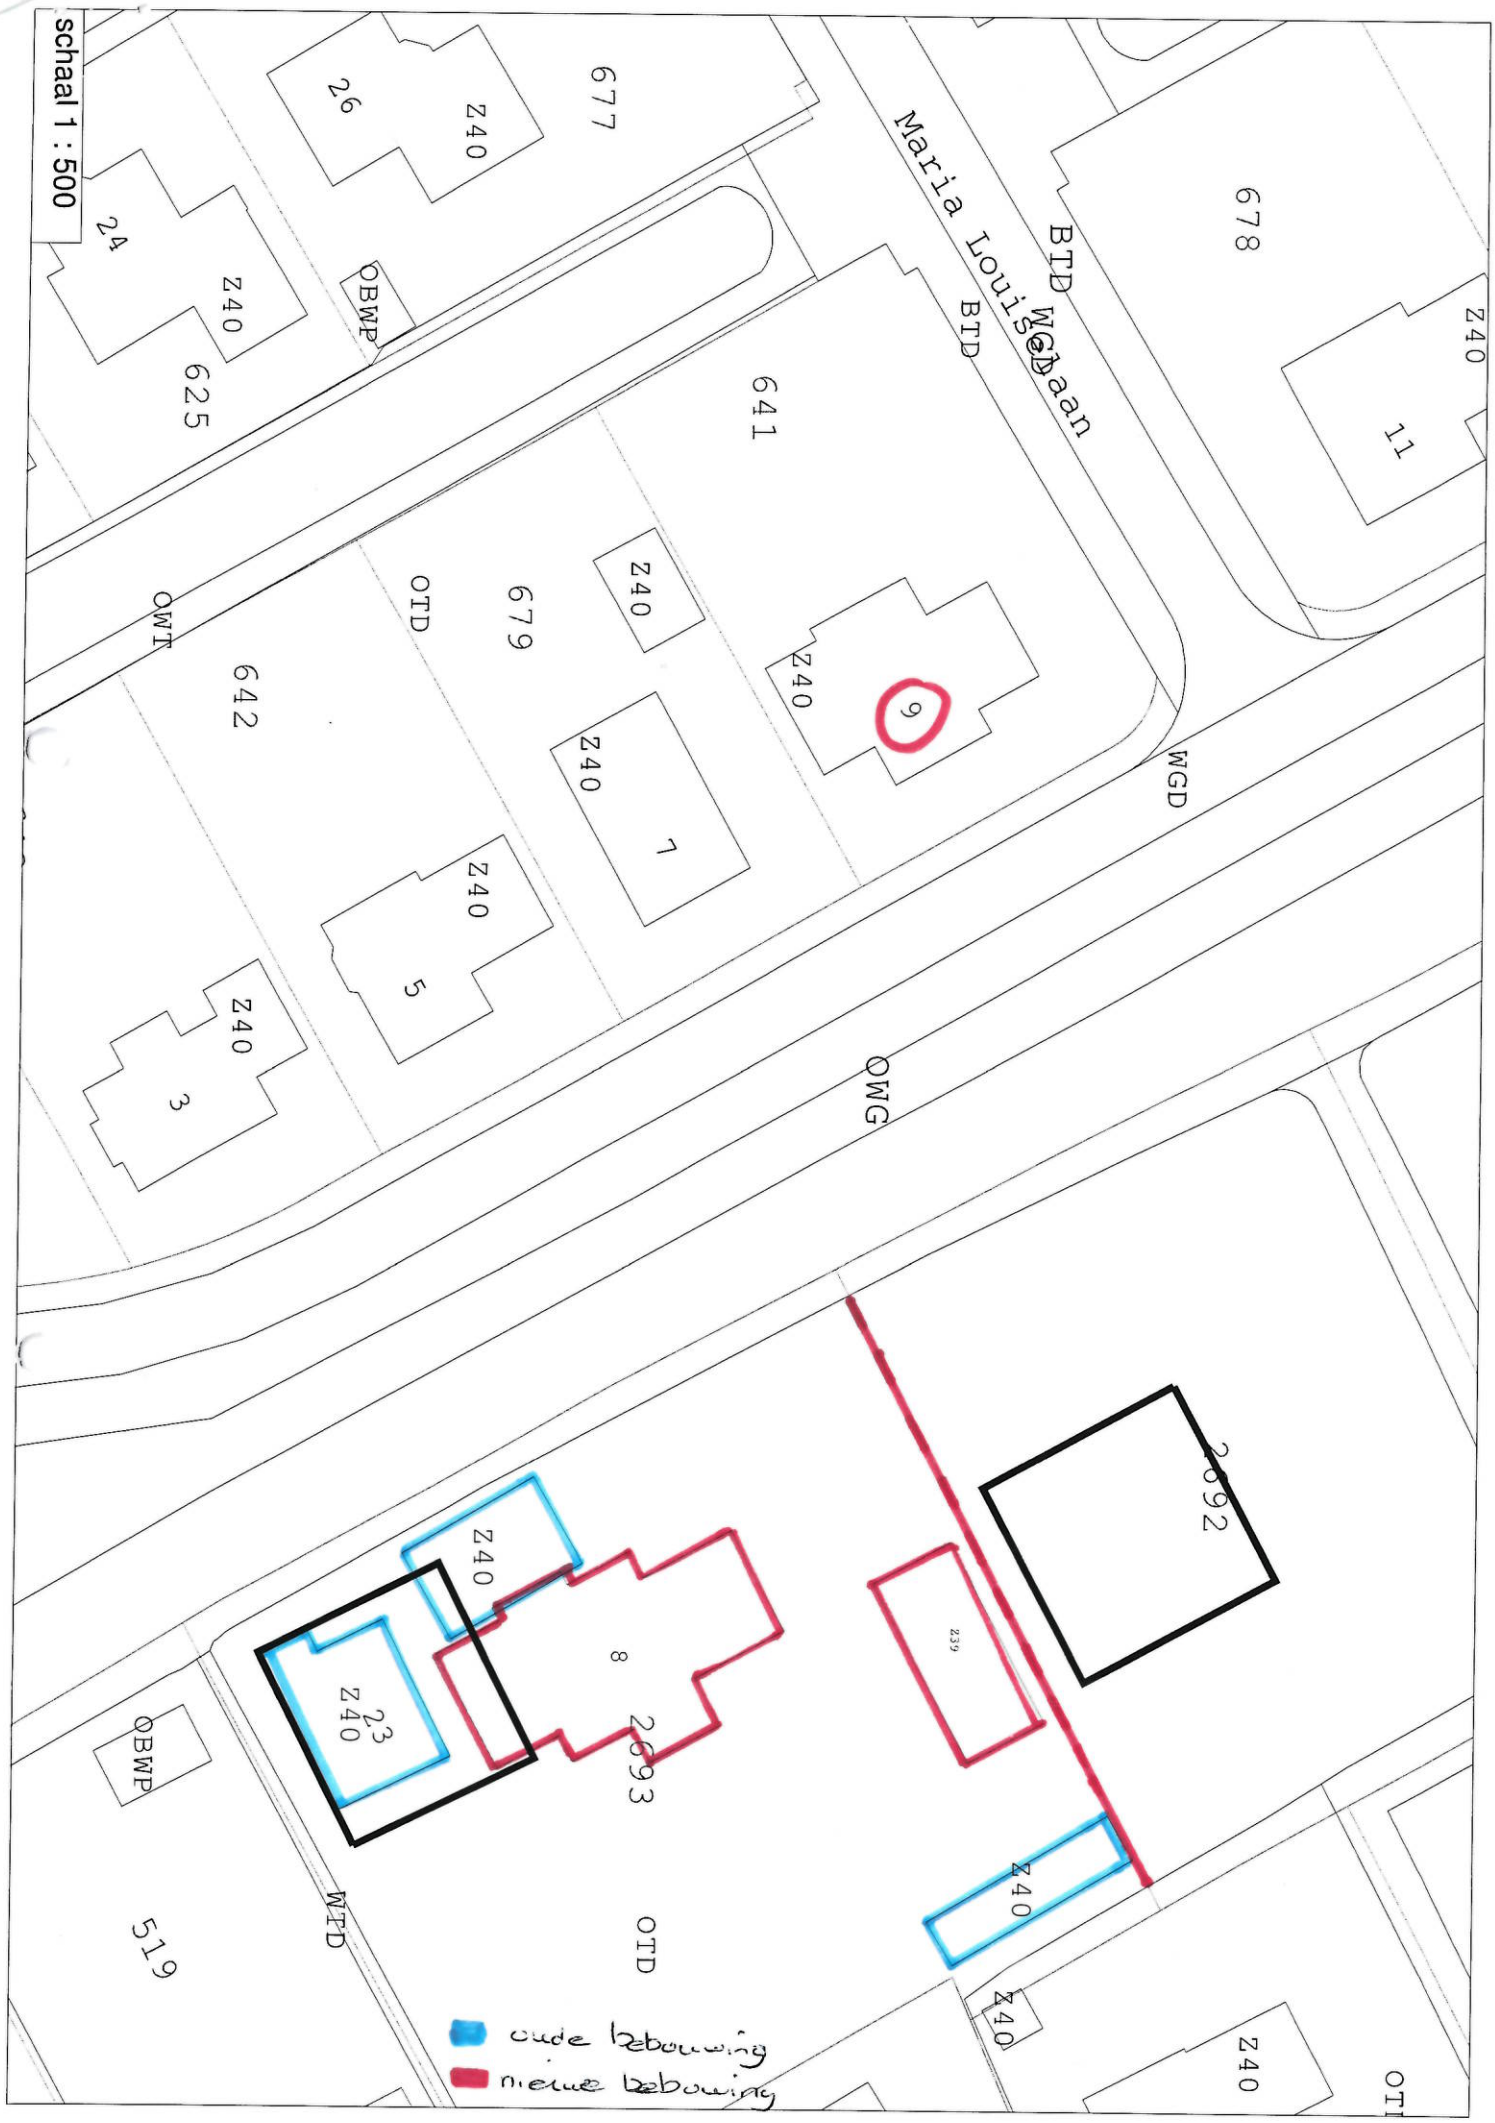

schaal 1 : 500