




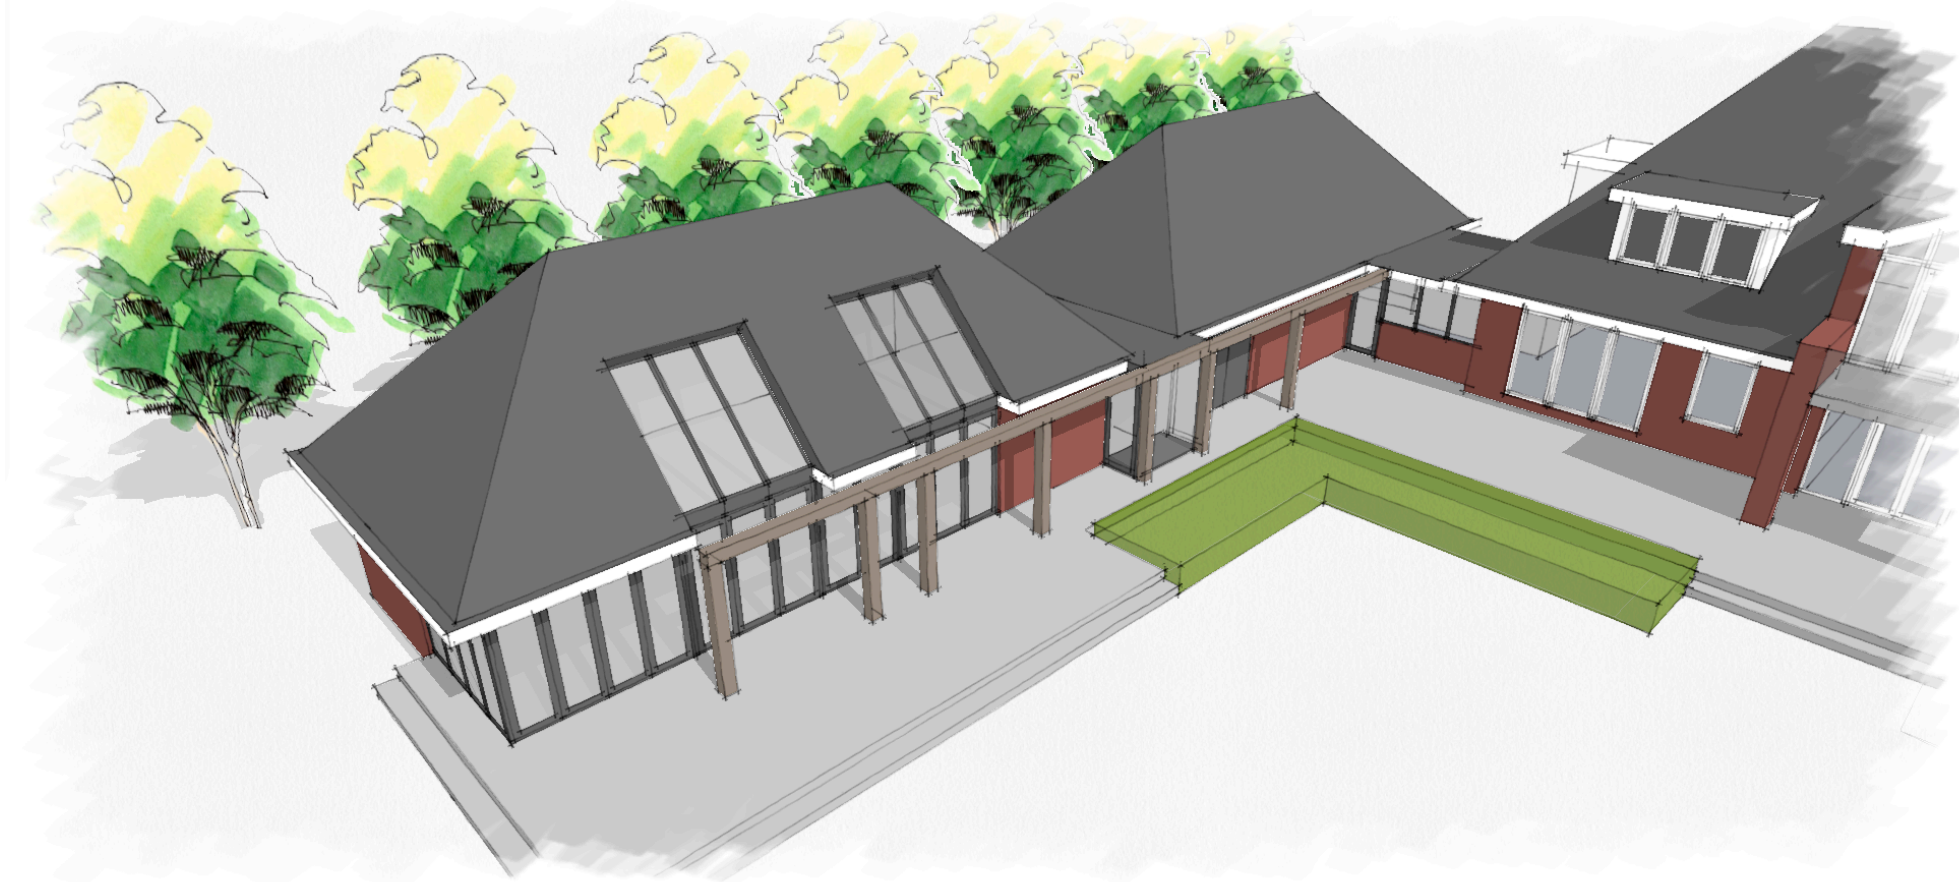

perspectieven

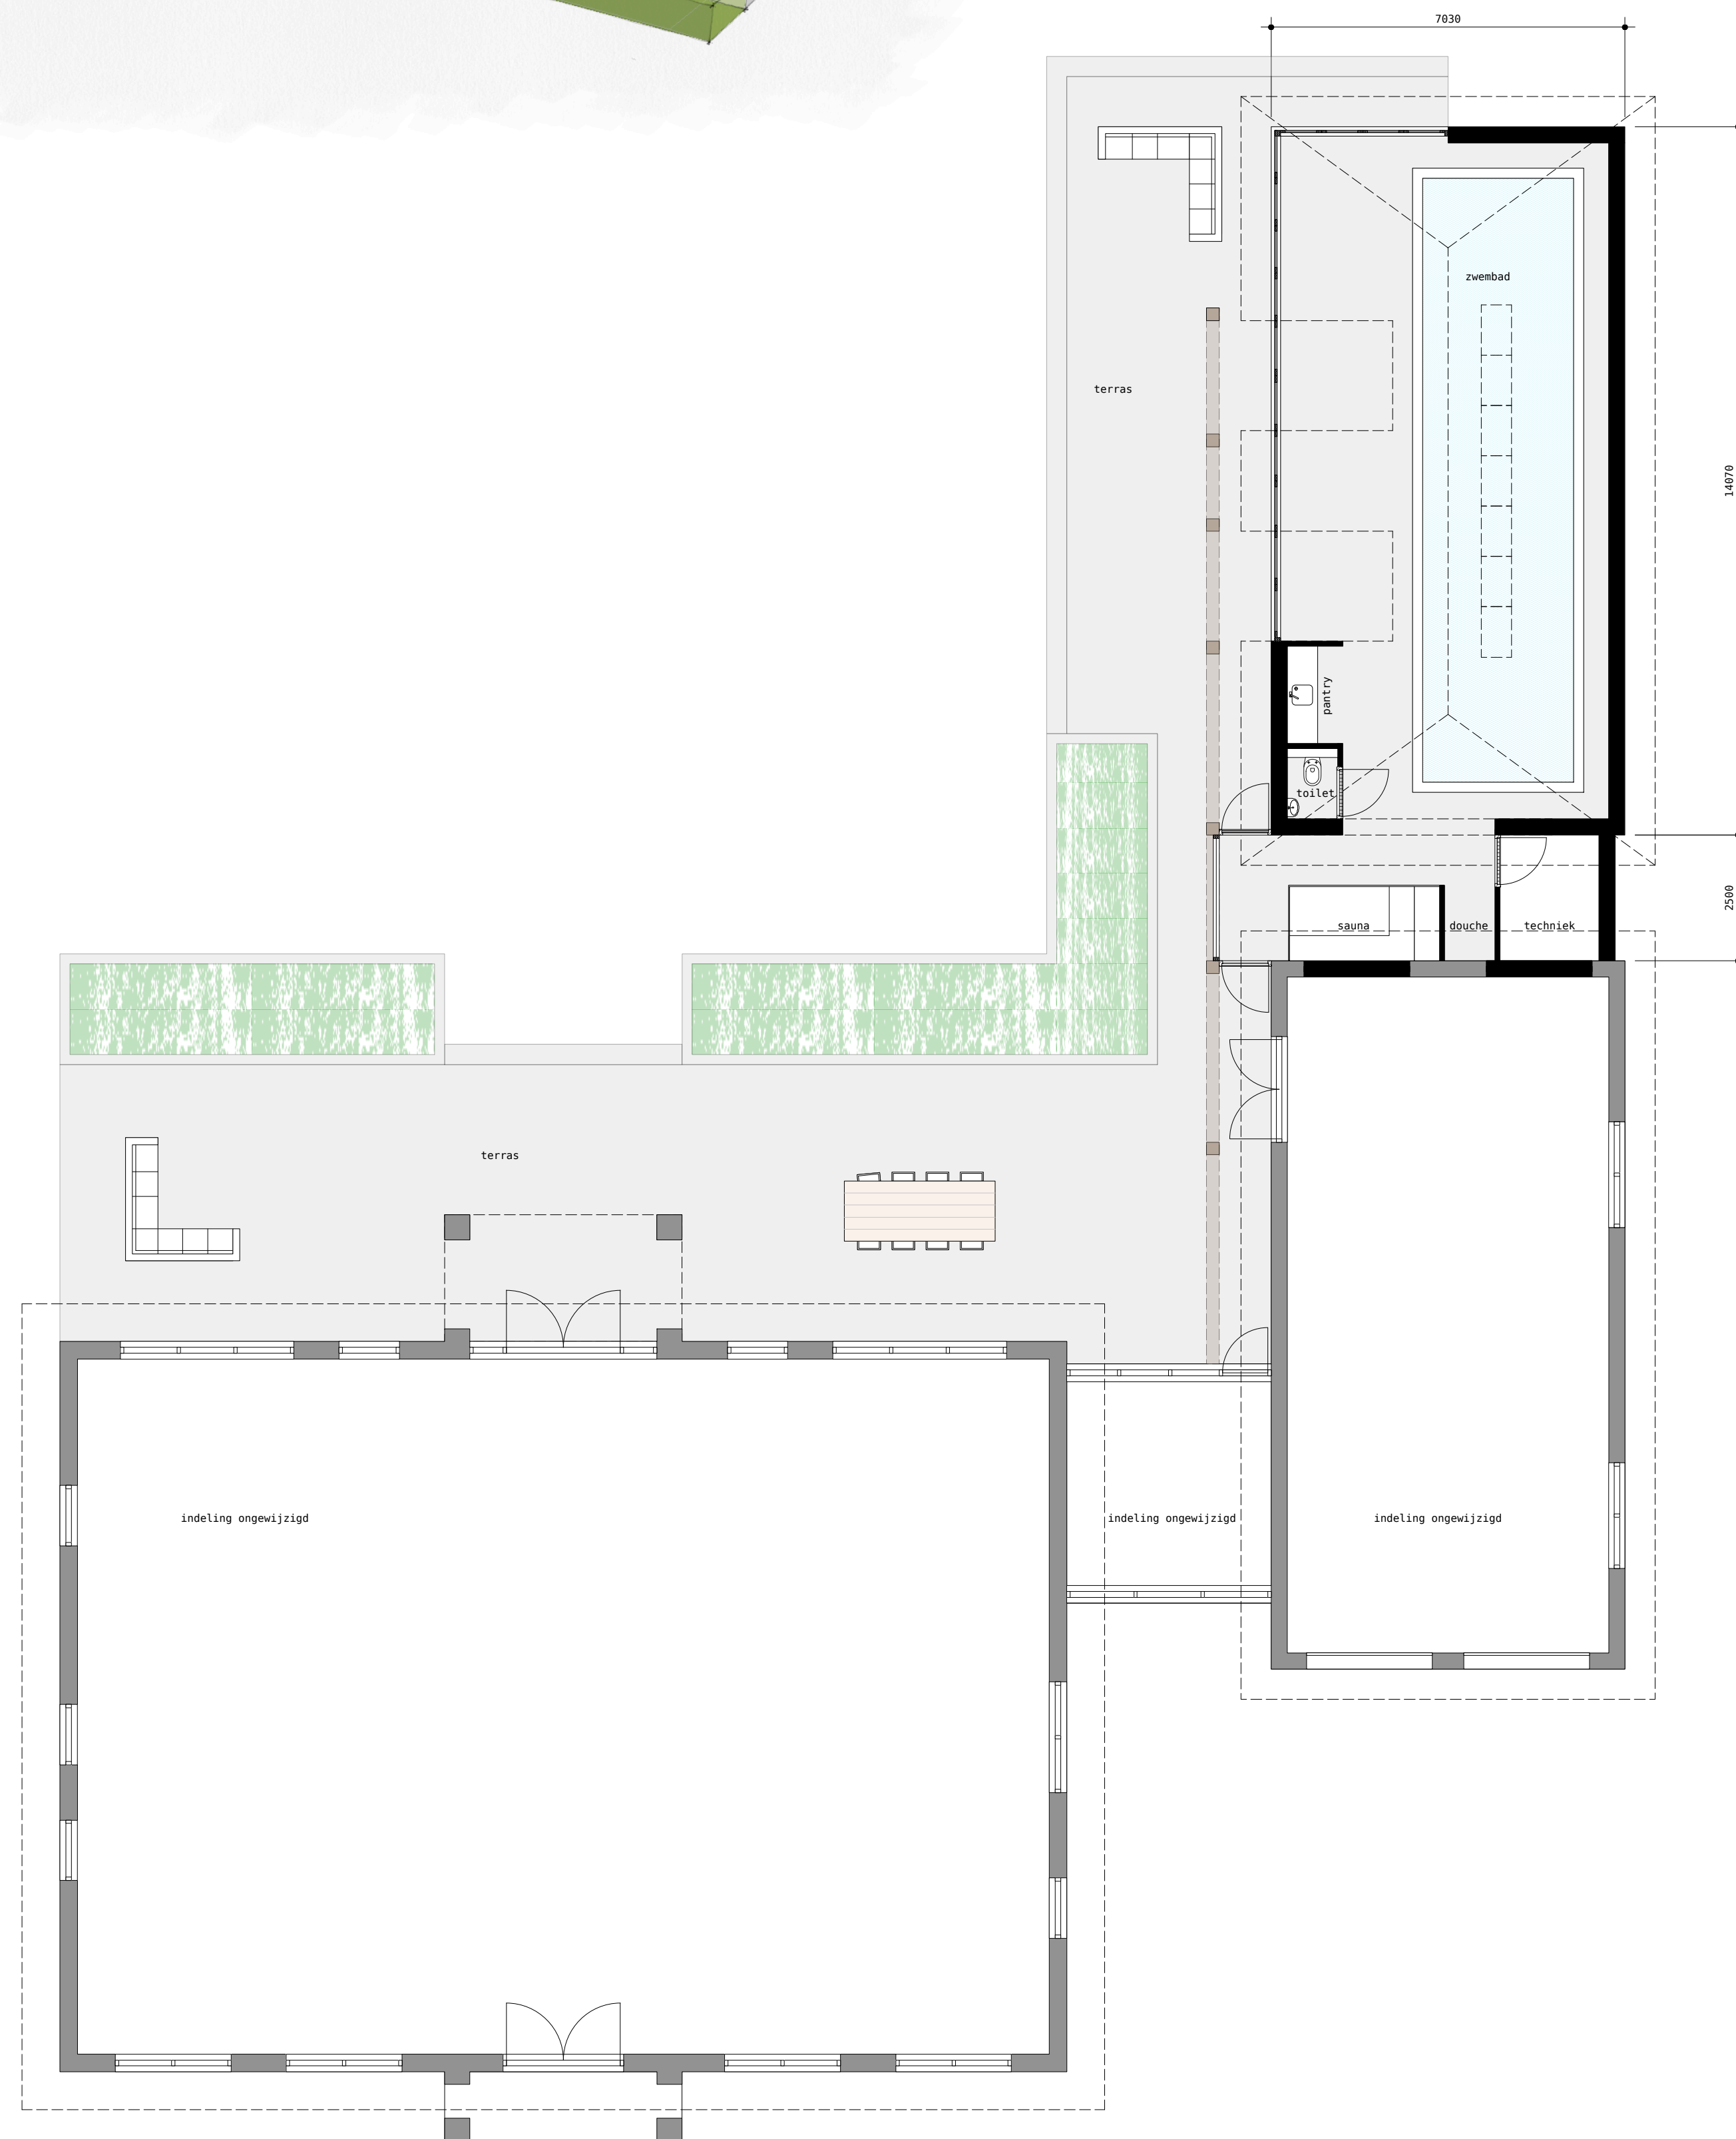

begane grond aangepast

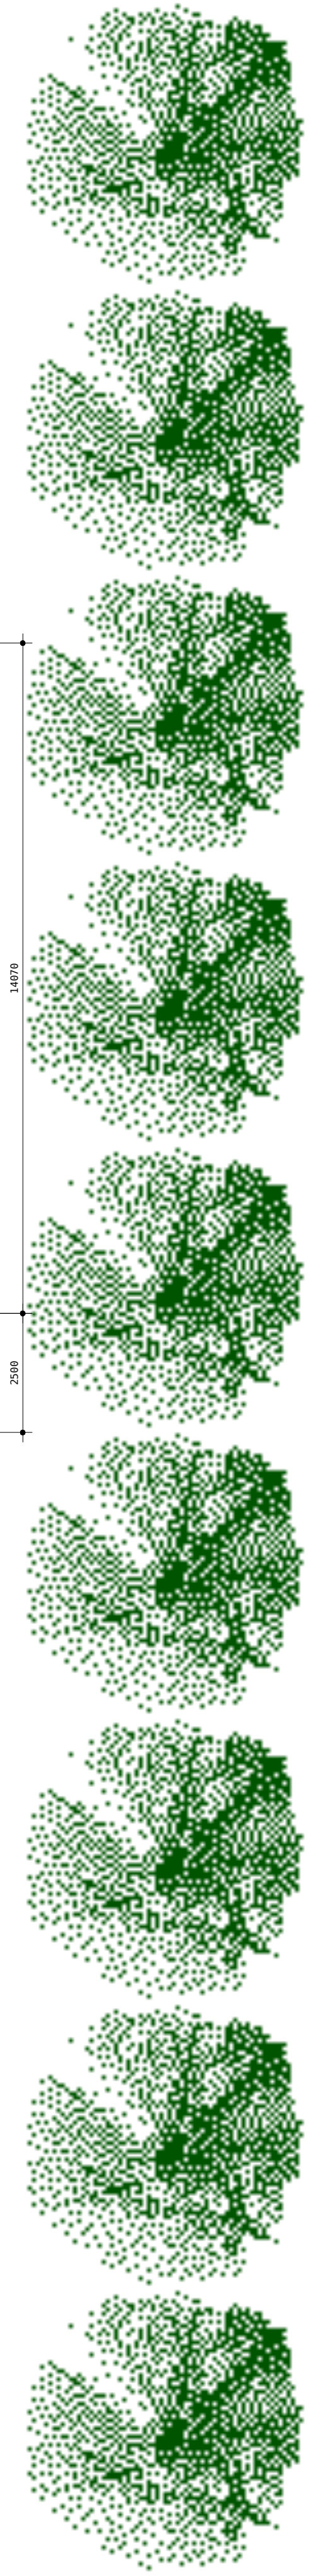

werk
uitbreiding woning
familie De Jong
Schotertuinen 2
8451 KG Oudeschoot
opdrachtgever

Van der Heide Bouw
Mangaanweg 3B
8445 PM Heerenveen

datum
12-02-2018

werk nr.
2019040

blad nr.
V0-01.1

schaal
1:100

formaat
A1

onderwerp
voorlopig ontwerp

J
jorrit kok
bouwkundig creatief
herenweg 103
donkerbroek
0516 427 556
www.jorritkok.nl
info@jorritkok.nl
getekend: EH




foto's bestaand



referentiebeelden



situatie
oppervlakte hoofgebouw bestaand 290m2
oppervlakte bijgebouw bestaand 118m2
oppervlakte bijgebouw uitbreiding 120m2

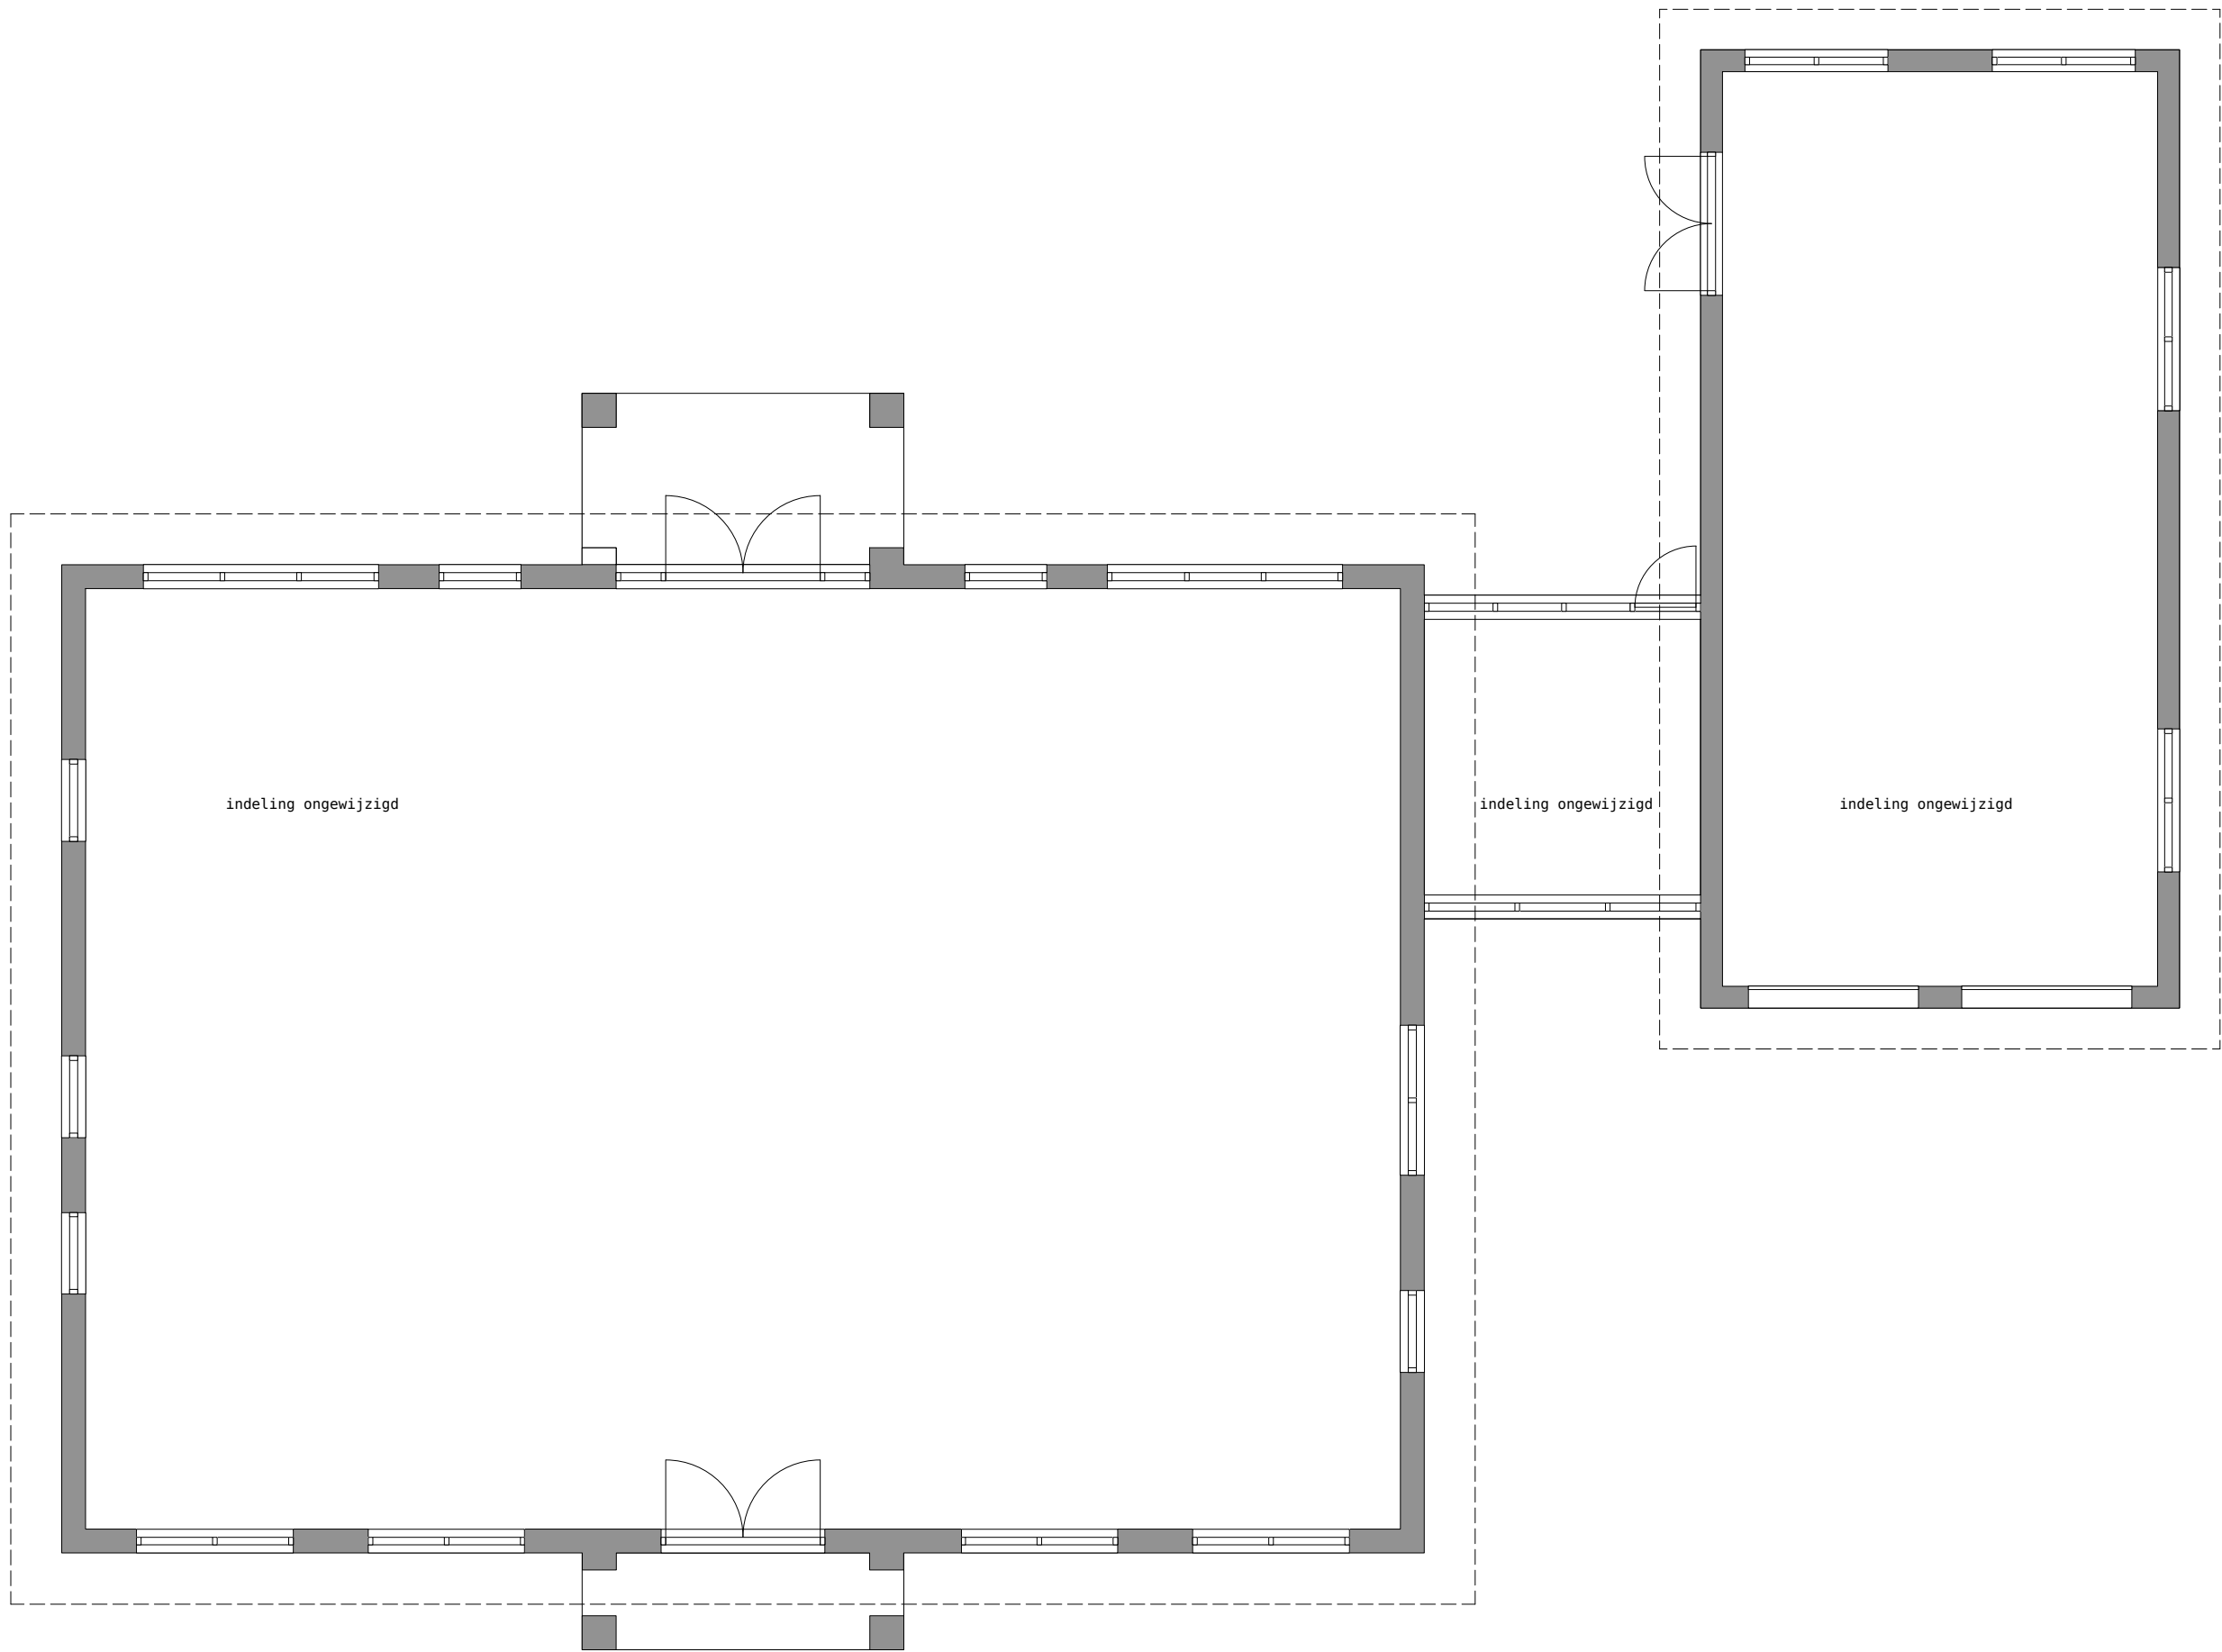

begane grond bestaand



werk
uitbreiding woning
familie De Jong
Schotertuinen 2
8451 KG Oudeschoot
opdrachtgever
Van der Heide Bouw
Mangaanweg 3B
8445 PM Heerenveen
datum
12-02-2018

werk nr.
2019040
blad nr.
V0-02.1
schaal
1:100
formaat
A1
onderwerp
voorlopig ontwerp

J
jorrit kok
bouwkundig creatief
herenweg 103
donkerbroek
0516 427 556
www.jorritkok.nl
info@jorritkok.nl
getekend: EH