



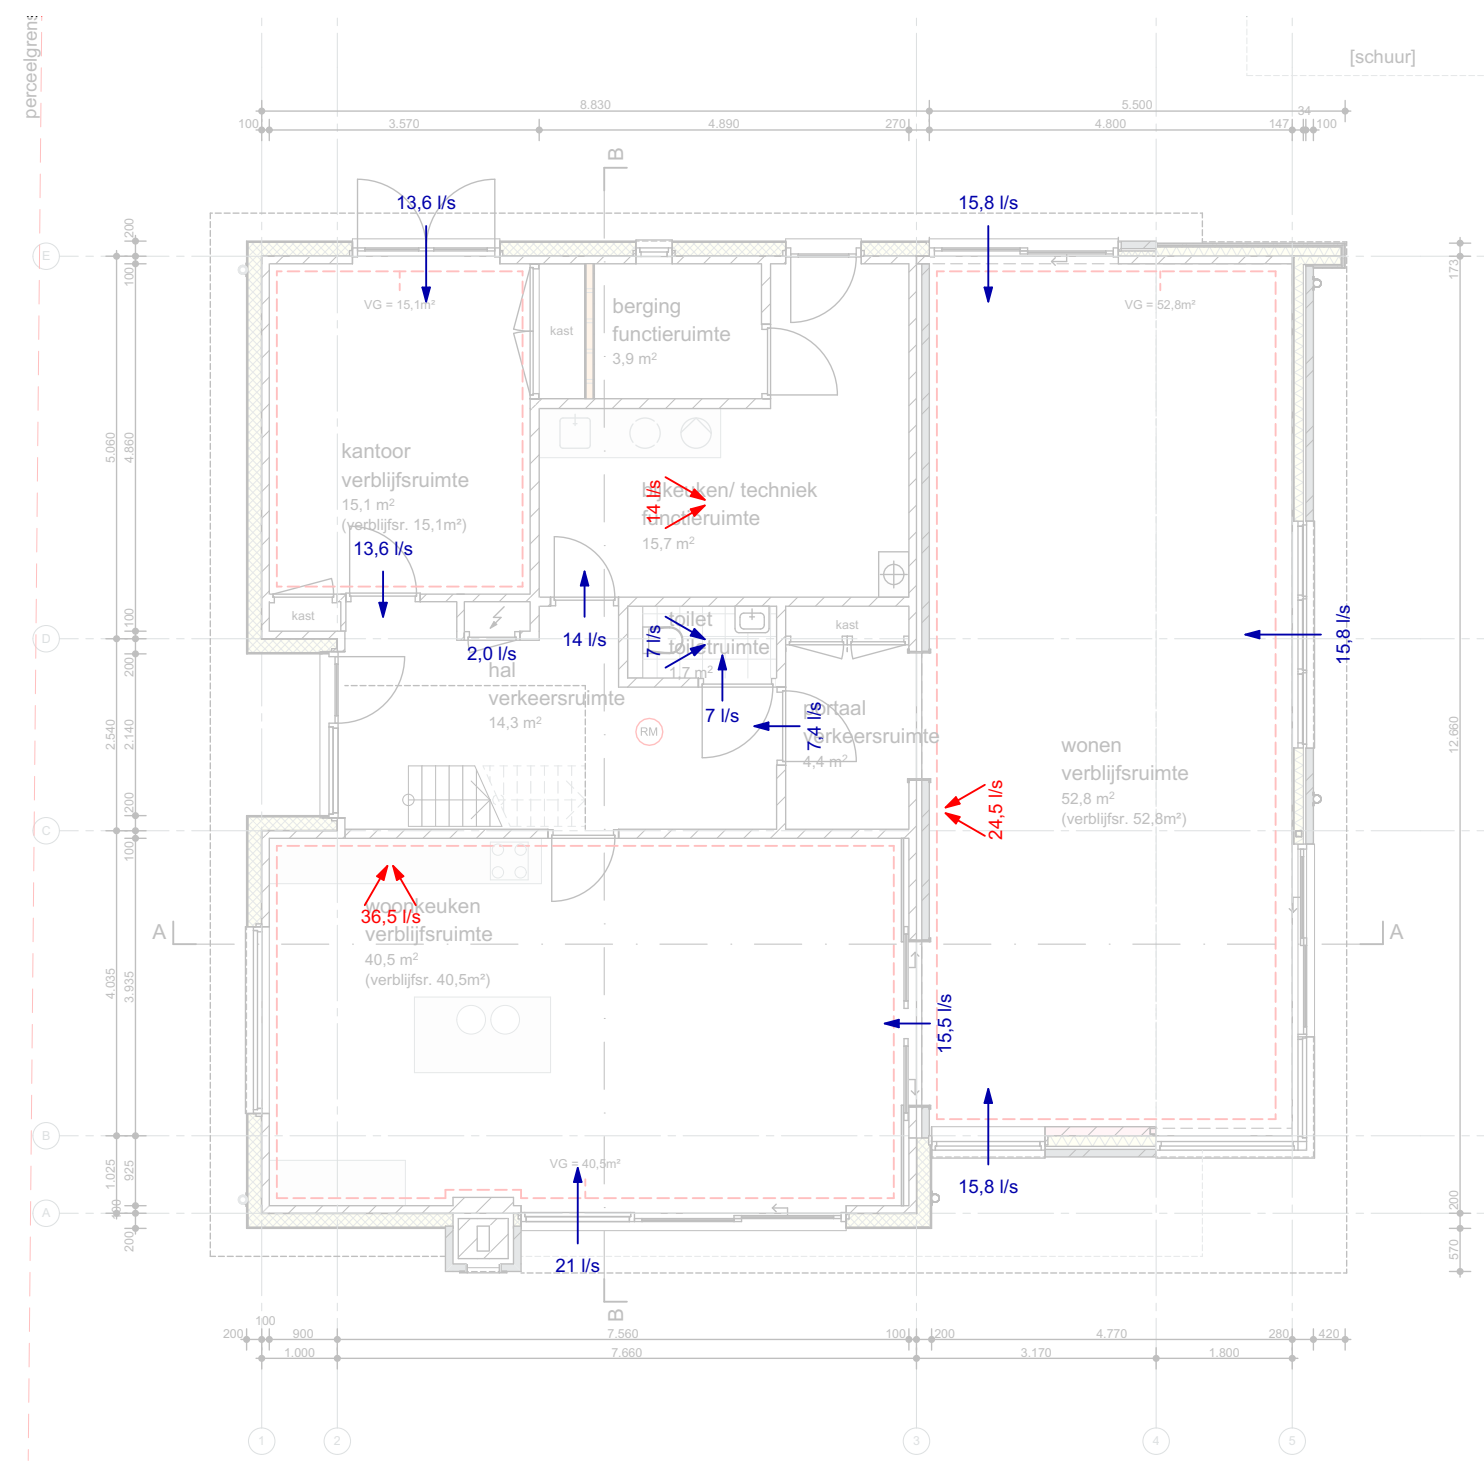

VENTILATIESCHEMA BEGANE GROND

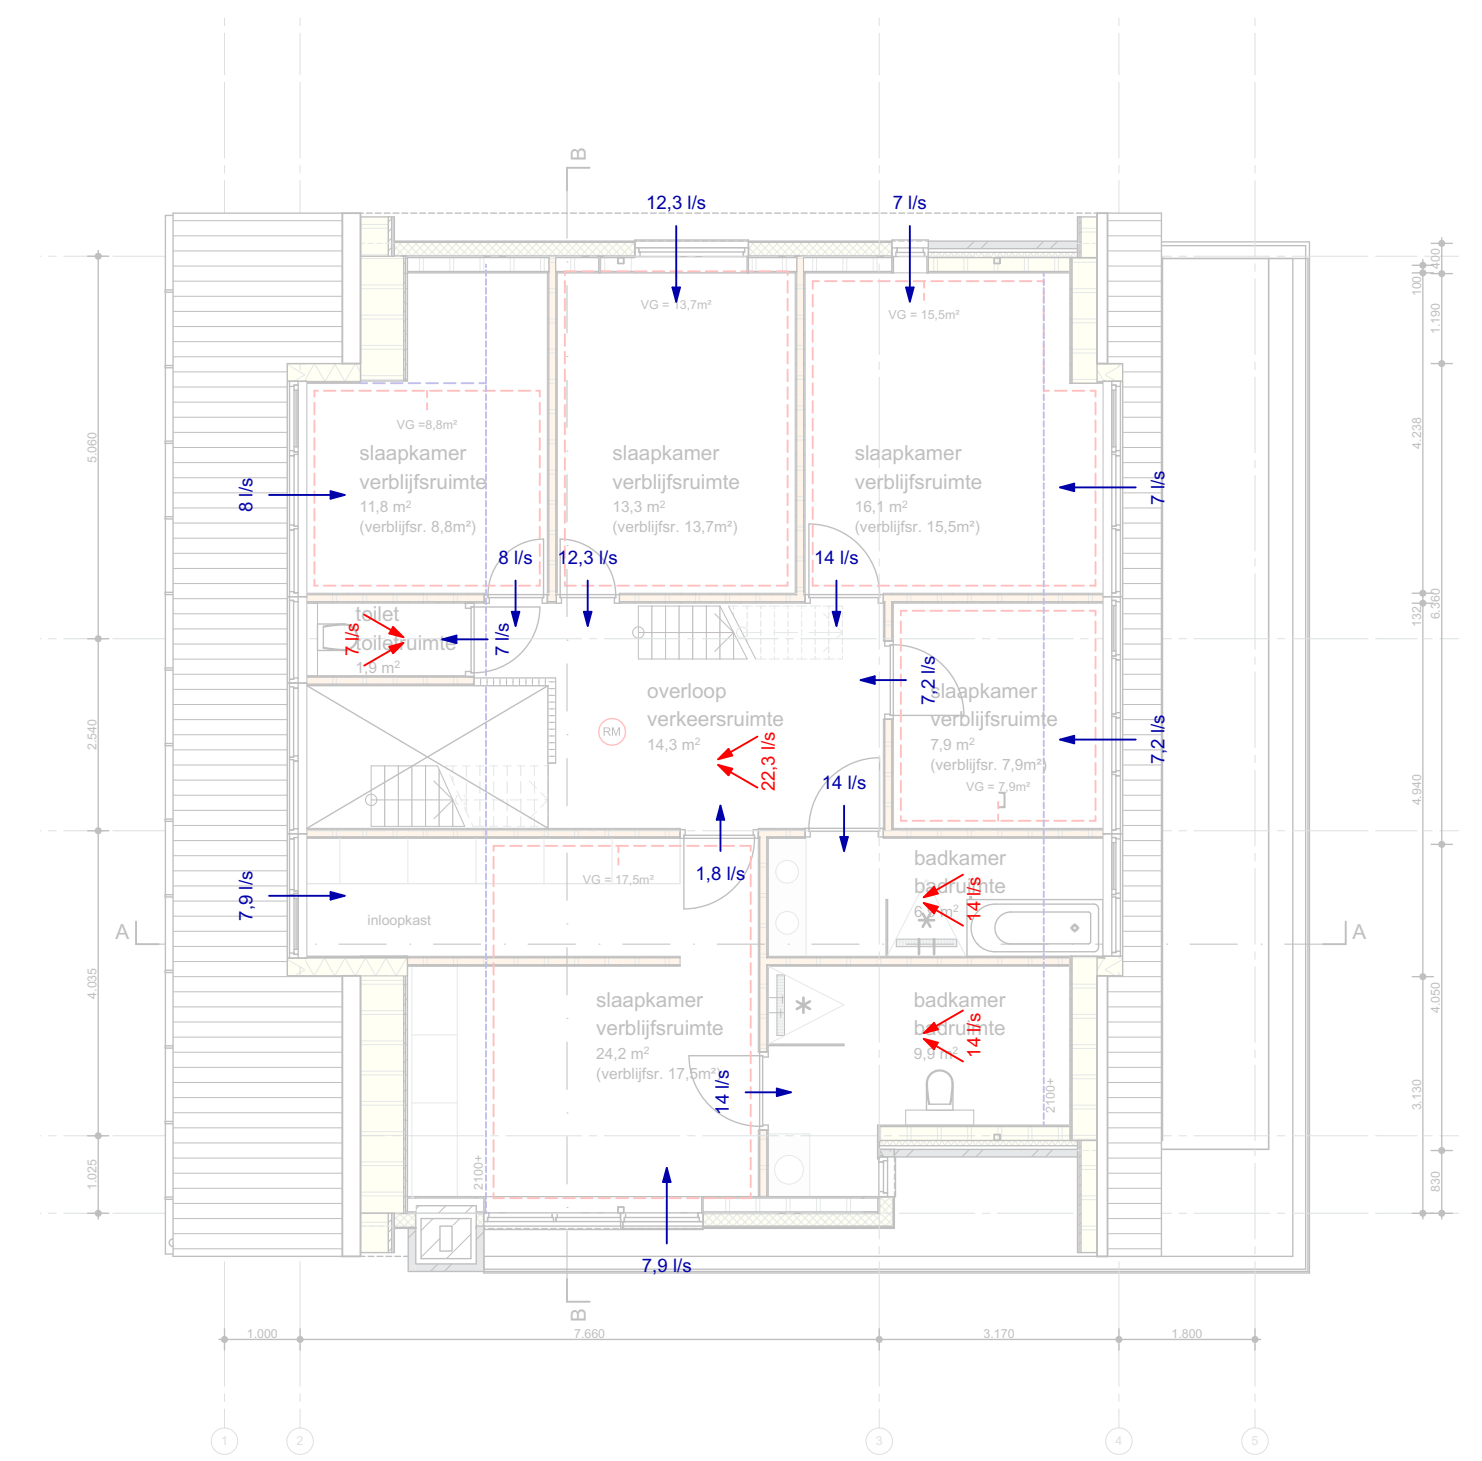

VENTILATIESCHEMA VERDIEPING

VENTILATIE
Ventilatie op basis van natuurlijke toevoer en mechanische afvoer.
Verloop luchtkanalen en exacte posities glasroosters en afzuigpunten n.t.b. in overleg met in te schakelen installateur.

7 l/s  mechanische afvoer in liters per seconde

7 l/s  natuurlijke toe- en doorvoer in liters per seconde

tekening t.b.v. aanvraag omgevingsvergunning		gewijzigd e:	06-04-2020
Bestaande afmetingen in het werk te controleren		gewijzigd d:	18-03-2020
Uitbreiding woonhuis IJntzelaan 4 Mildam		gewijzigd c:	27-02-2020
		gewijzigd b:	20-02-2020
		gewijzigd a:	12-02-2020
		project nr:	19337
werk:			tekening nr:
opdrachtgever:	fam. Strampel		B-04e
onderwerp:	tbv vergunning: ventilatieschema		
schaal:	1:100		
getekend:	TW	datum:	30 oktober 2019
		formaat:	A2 594x420mm