

WESTGEVEL


NOORDGEVEL

OOSTGEVEL

ZUIDGEVEL



BEGANE GROND

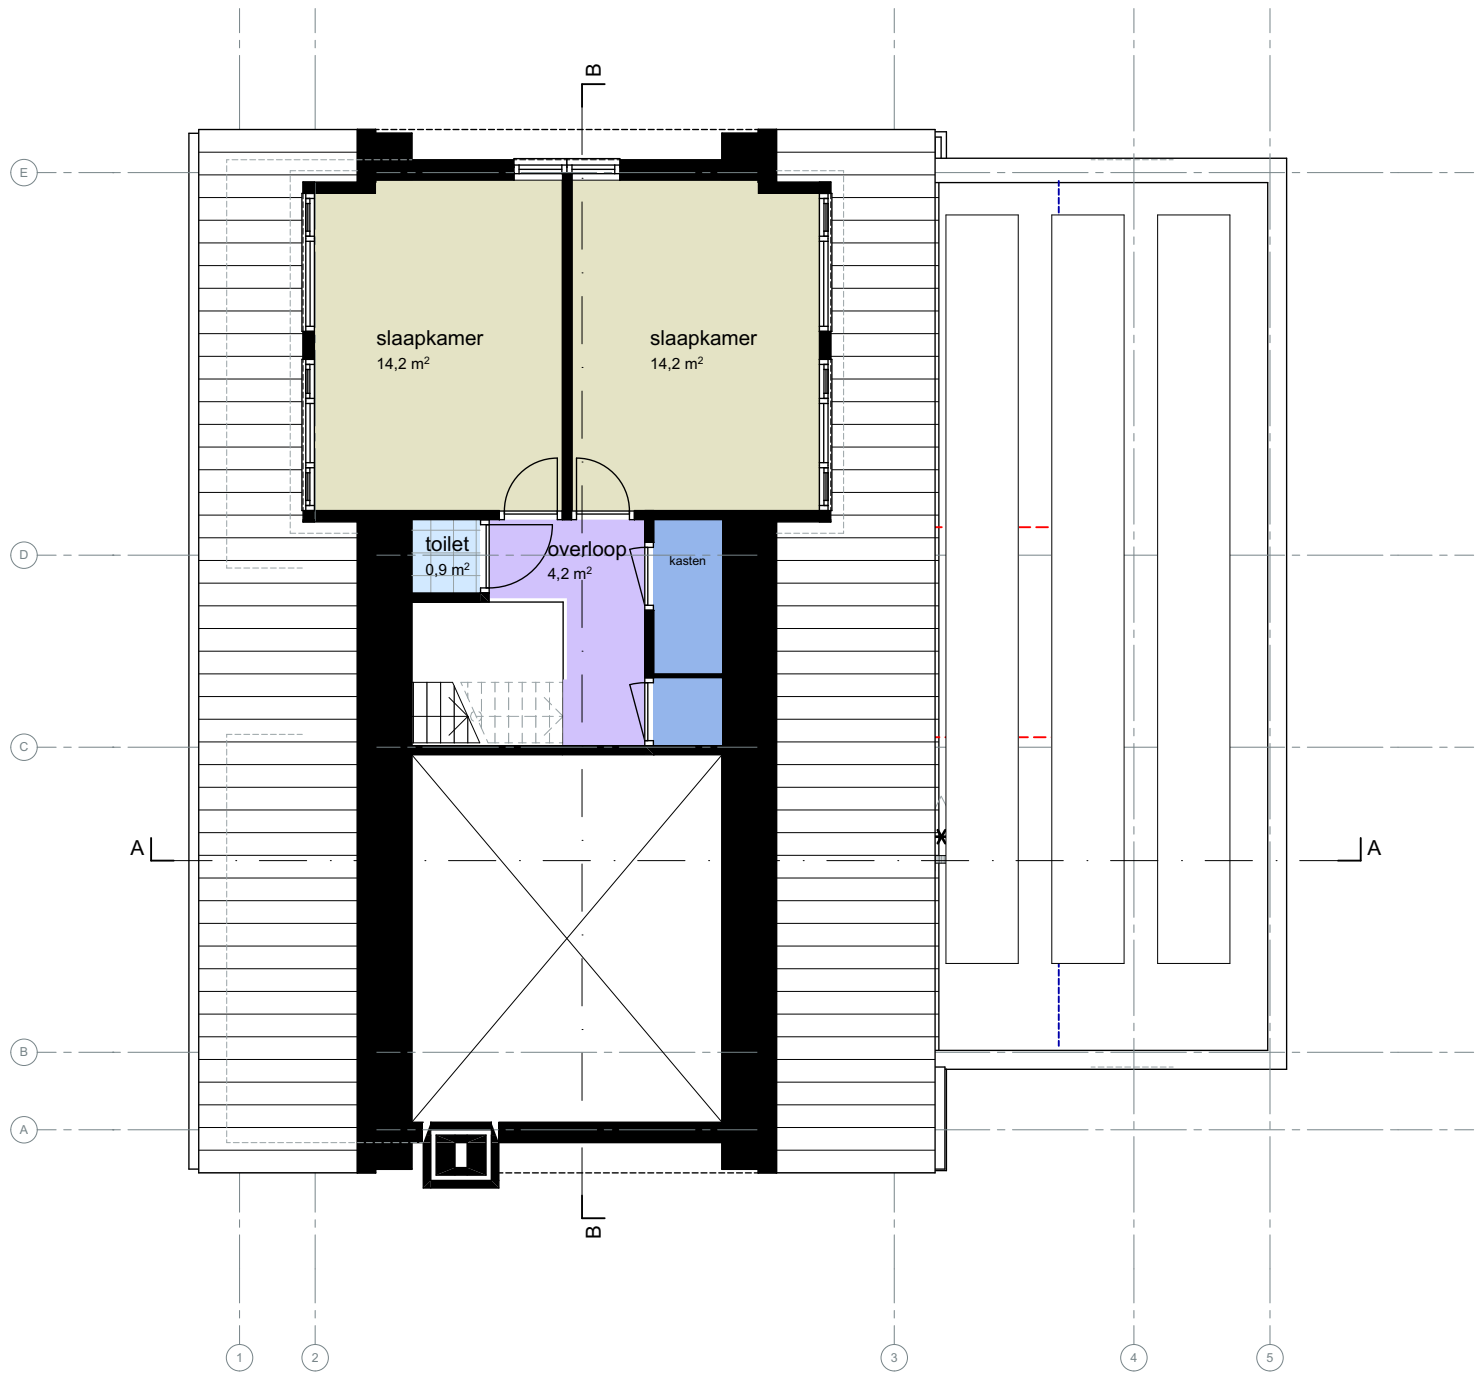

1 E VERDIEPING




SITUATIE



DOORSNEDE A

DOORSNEDE B

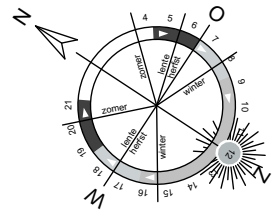

tekening t.b.v. aanvraag omgevingsvergunning		gewijzigd c:	27-02-2020
Bestaande afmetingen in het werk te controleren		gewijzigd b:	20-02-2020
		gewijzigd a:	12-02-2020
		project nr:	19337
werk:		tekening nr:	B-01c
opdrachtgever: fam. Strampel		formaat: A1 841x594mm	
onderwerp: tbv vergunning: bestaande situatie			
schaal: 1:100, 1:1000			
getekend: TW		datum: 30 oktober 2019	