

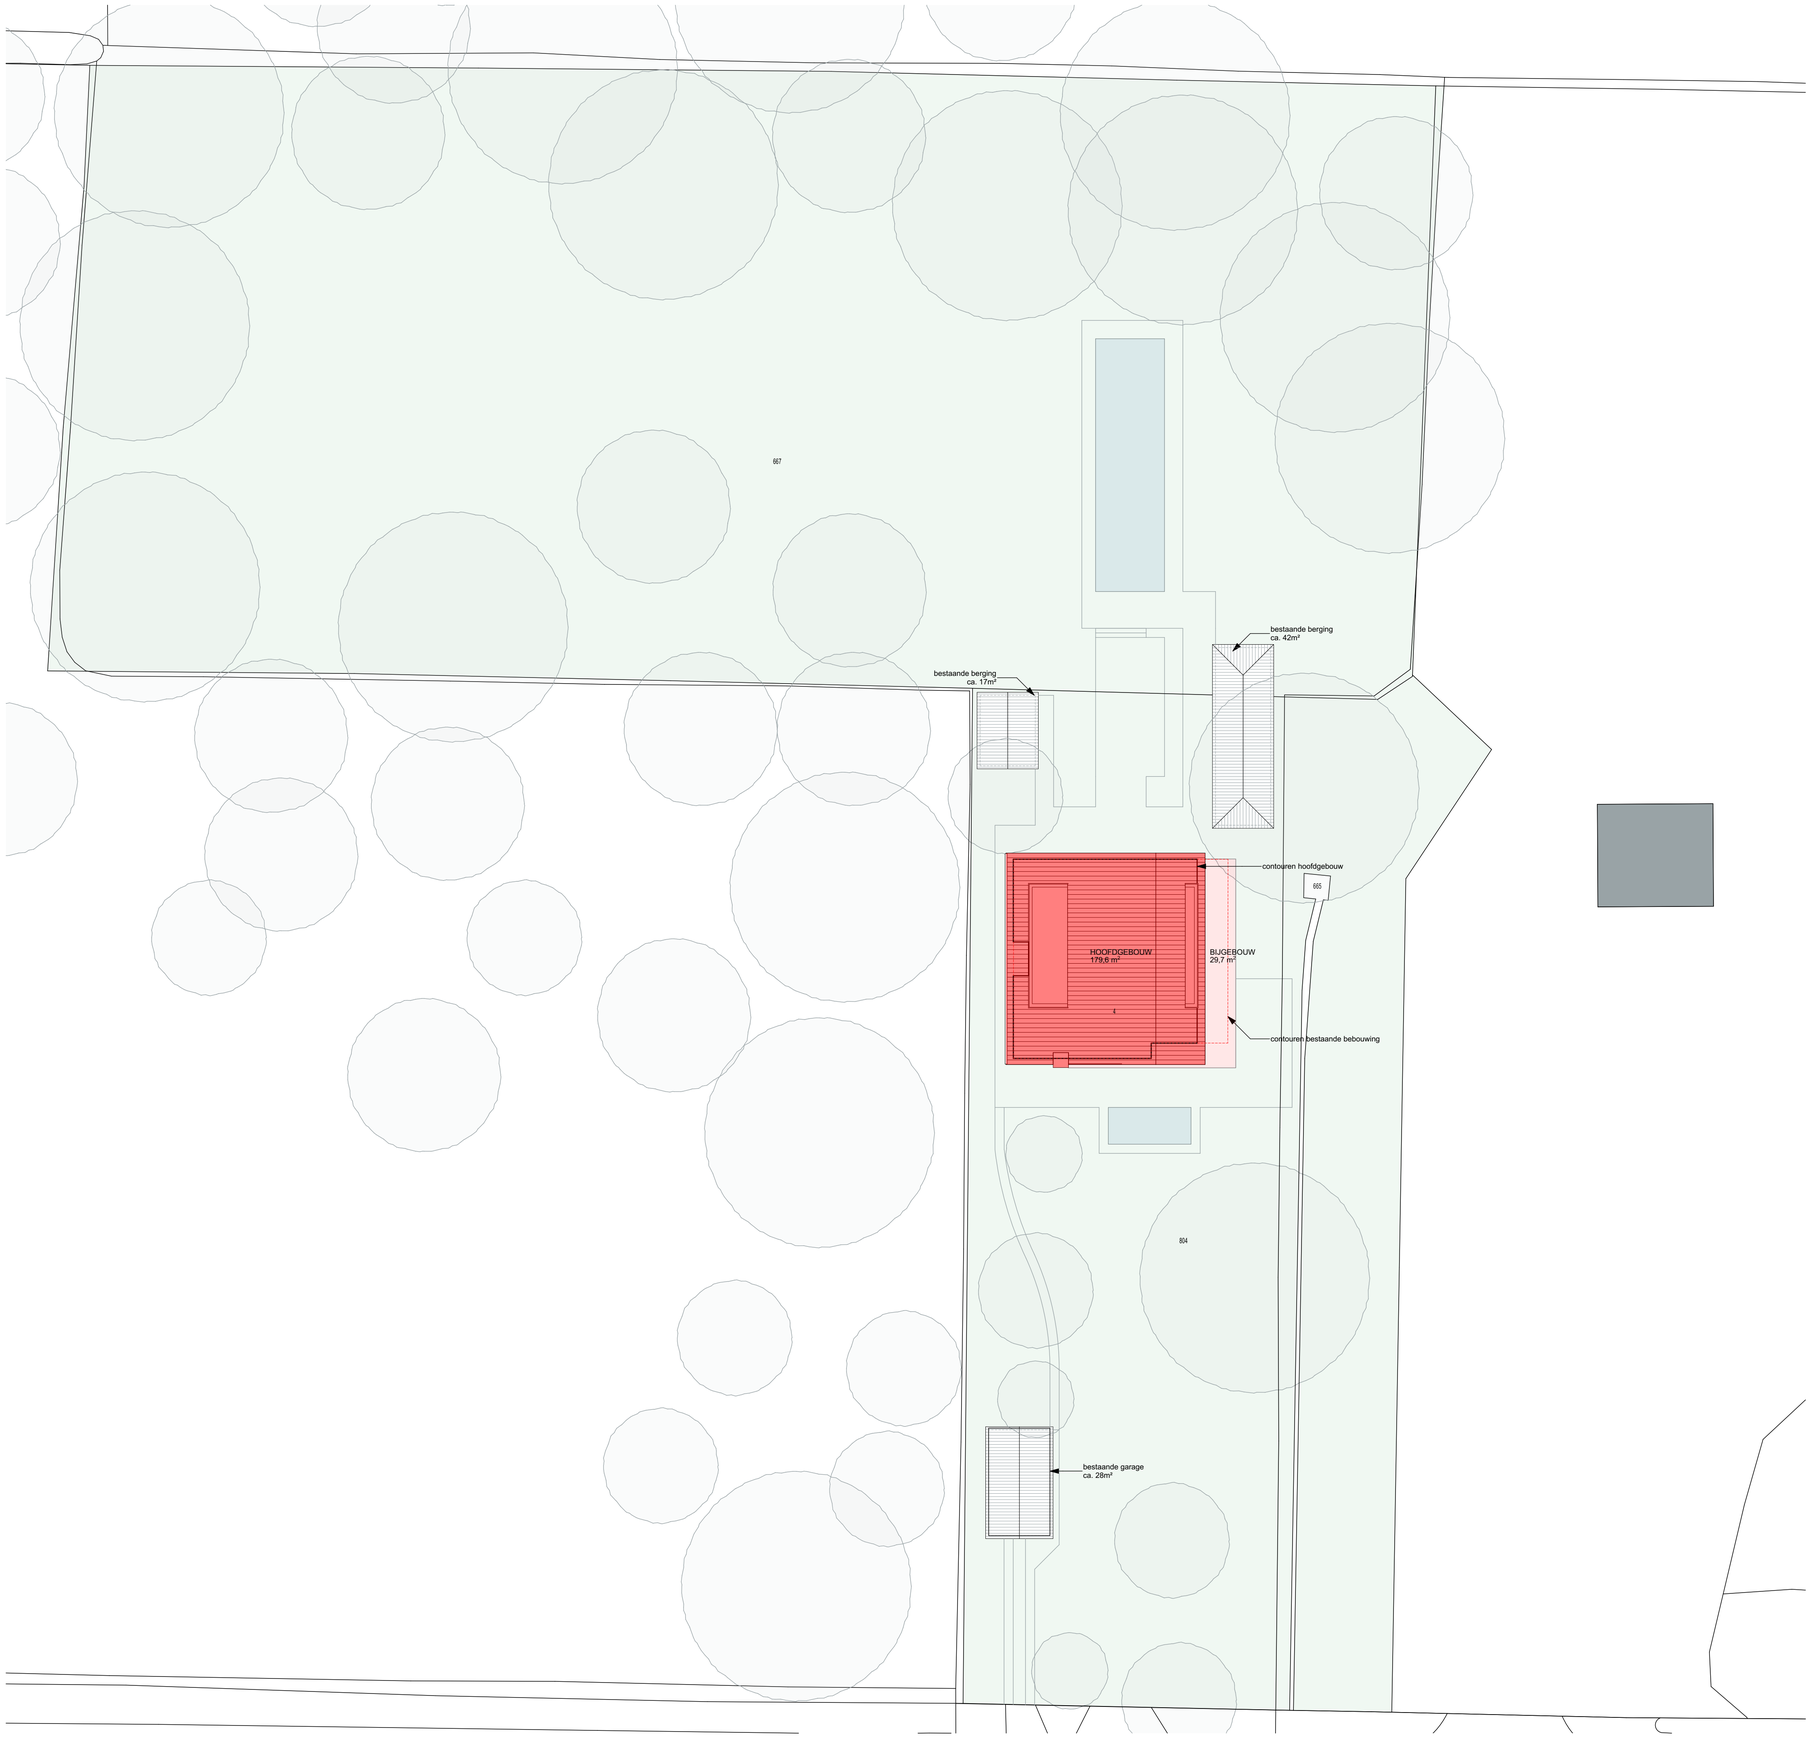


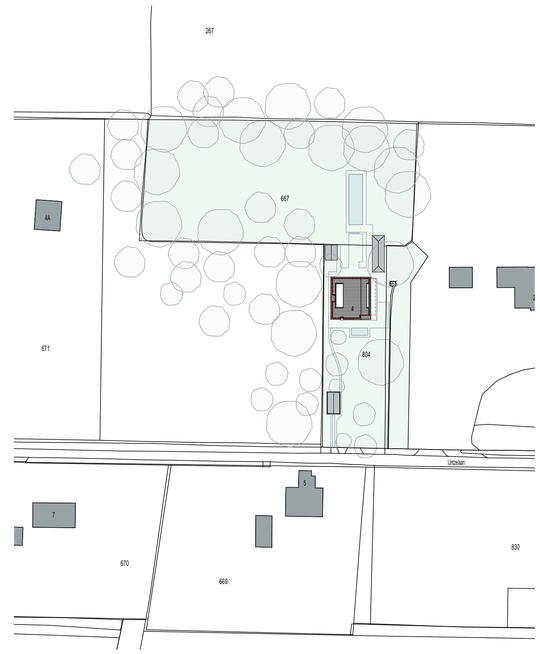

SITUATIE GEWIJZIGD

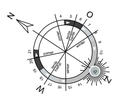

tekening t.b.v. aanvraag omgevingsvergunning

Bestaande afmetingen in het werk te controleren

gewijzigd c:	27-02-2020
gewijzigd b:	20-02-2020
gewijzigd a:	12-02-2020

Uitbreiding woonhuis
IJntzelaan 4 Mildam

werk:

project nr: **19337**

opdrachtgever: fam. Strampel

onderwerp: tbv vergunning: terreintekening

tekening nr: **B-06c**

schaal: 1:200, 1:1000

getekend: TW datum: 30 oktober 2019

formaat: A1 841x594mm

sipma architecten
Businesspark Frl-West 41, Heerenveen
Postbus 595 8440 AN Heerenveen
telefoon: 0513-625015
e-mail: info@burosipma.nl
internet: www.burosipma.nl