



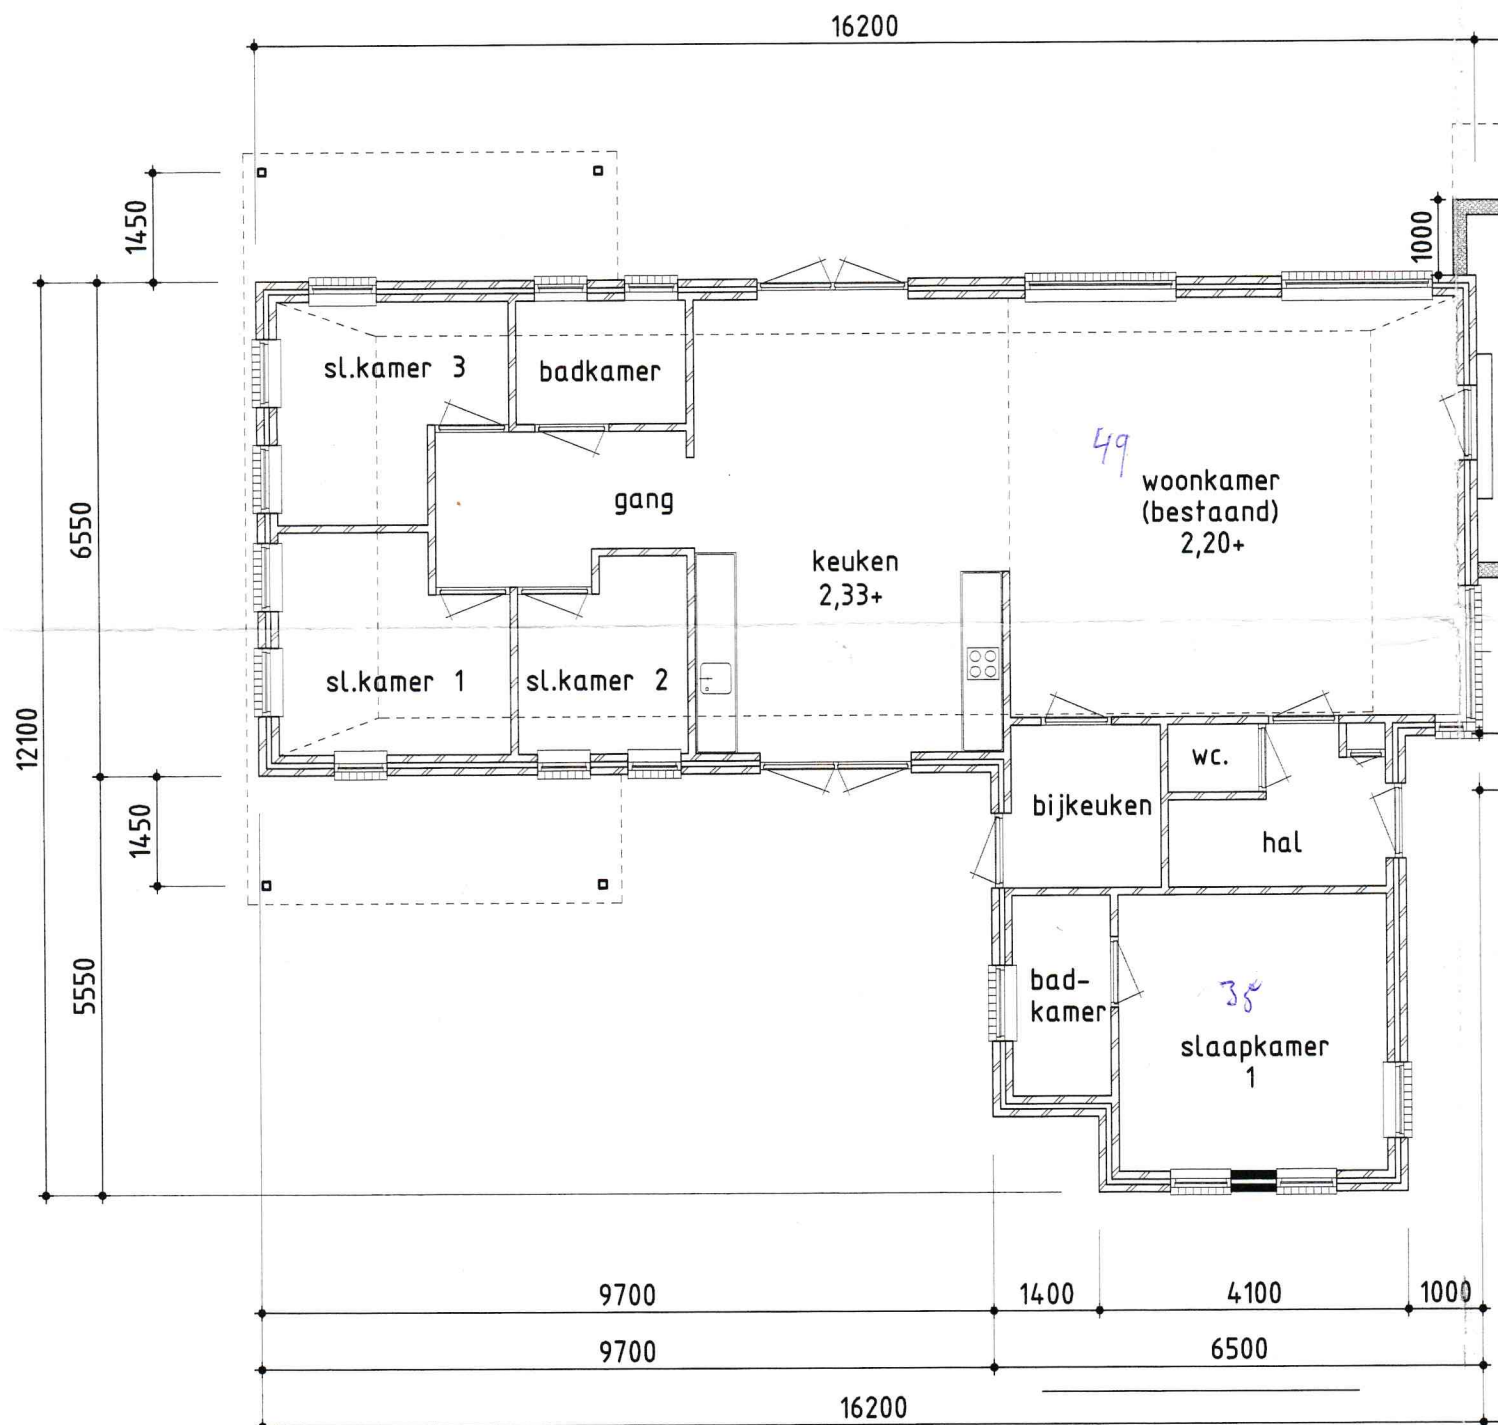

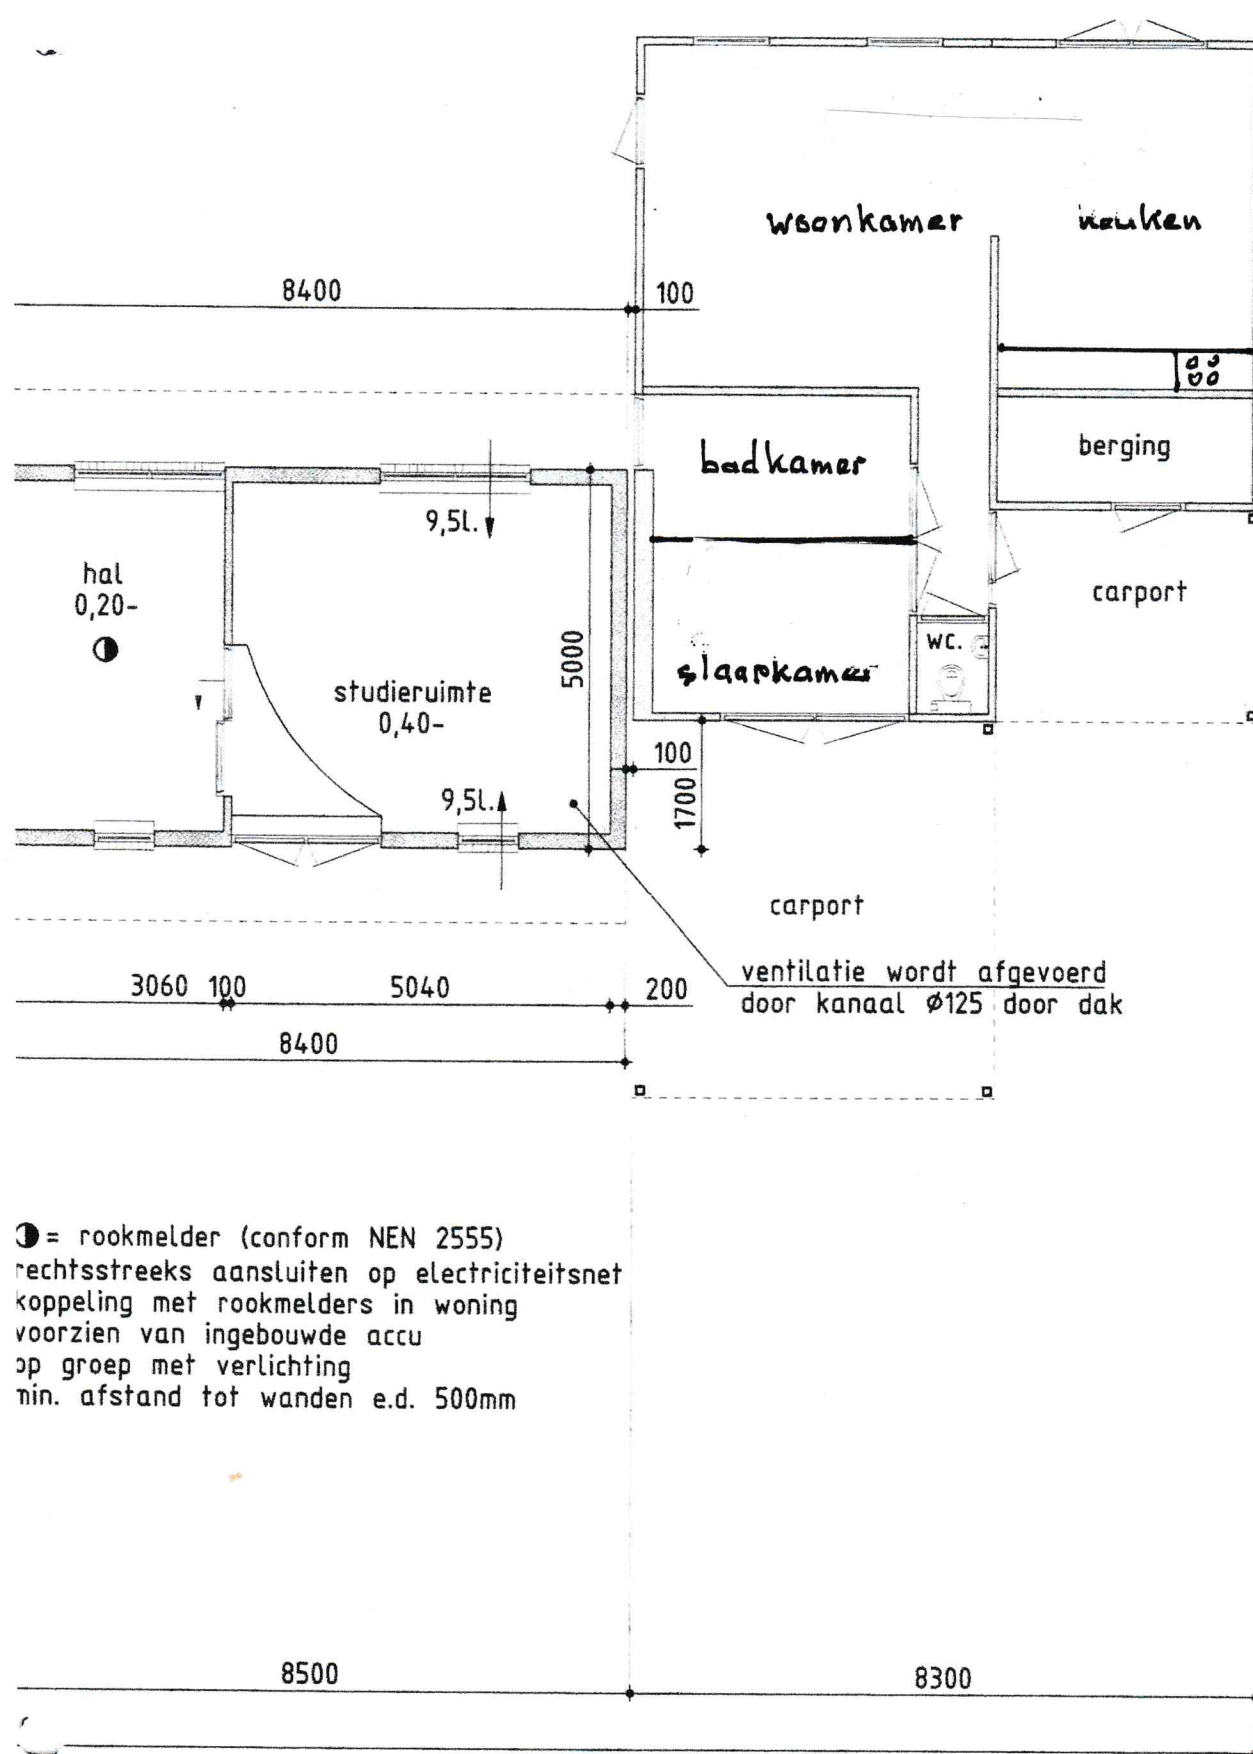

① = rookmelder (conform NEN 2555)
 rechtsstreeks aansluiten op electriciteitsnet
 koppeling met rookmelders in woning
 voorzien van ingebouwde accu
 op groep met verlichting
 min. afstand tot wanden e.d. 500mm