

V01

hard houten kozijn
v.v. HR++ beglazing

o.k. kozijn
865+

opbouw kelderwand, Rc 4,5 m2 K/W:
- metselwerk d=100 mm
- luchtspouw
- minerale wol d=150 mm
- kalkzandsteen d=214mm


Peil=0,00
b.k. afgew. vl.

-370
b.k. kelderw.

dpc folie

opbouw kelderwand, Rc 3,5 m2 K/W:
- i.h.w. gestorte betonwand d=450mm
- isolatie roofmate SL-X d=100mm


opbouw vloer:
- cmd-laag d=70mm
- 2x fermacell d=10 mm
- Polystyreen hardschuim d=20mm
- breedplaatvloer d=260mm

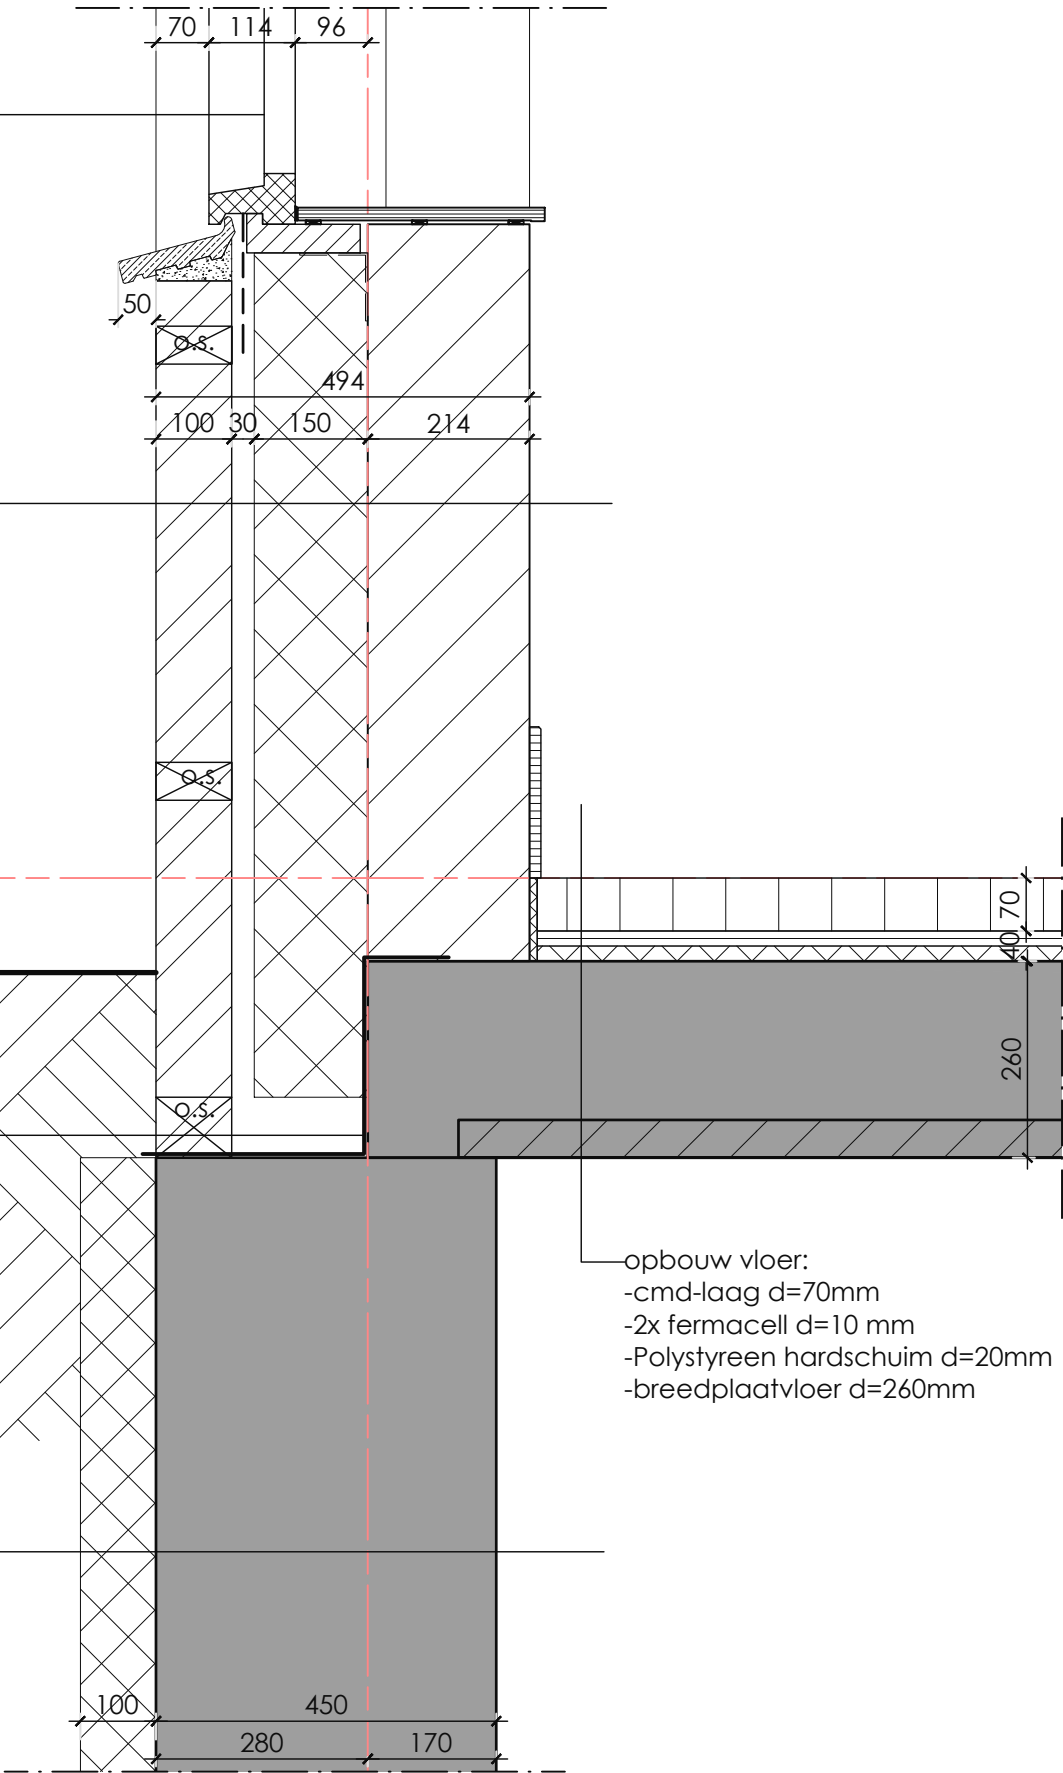


Werk: AANPASSINGEN PAND, OUDEHORNE		
Tekenaar:	Datum: 16-07-2018	Schaal: 1:10
Formaat:	16-0812	Revisie
Detailnummer:	D001	0

FILE: .dwg

V02

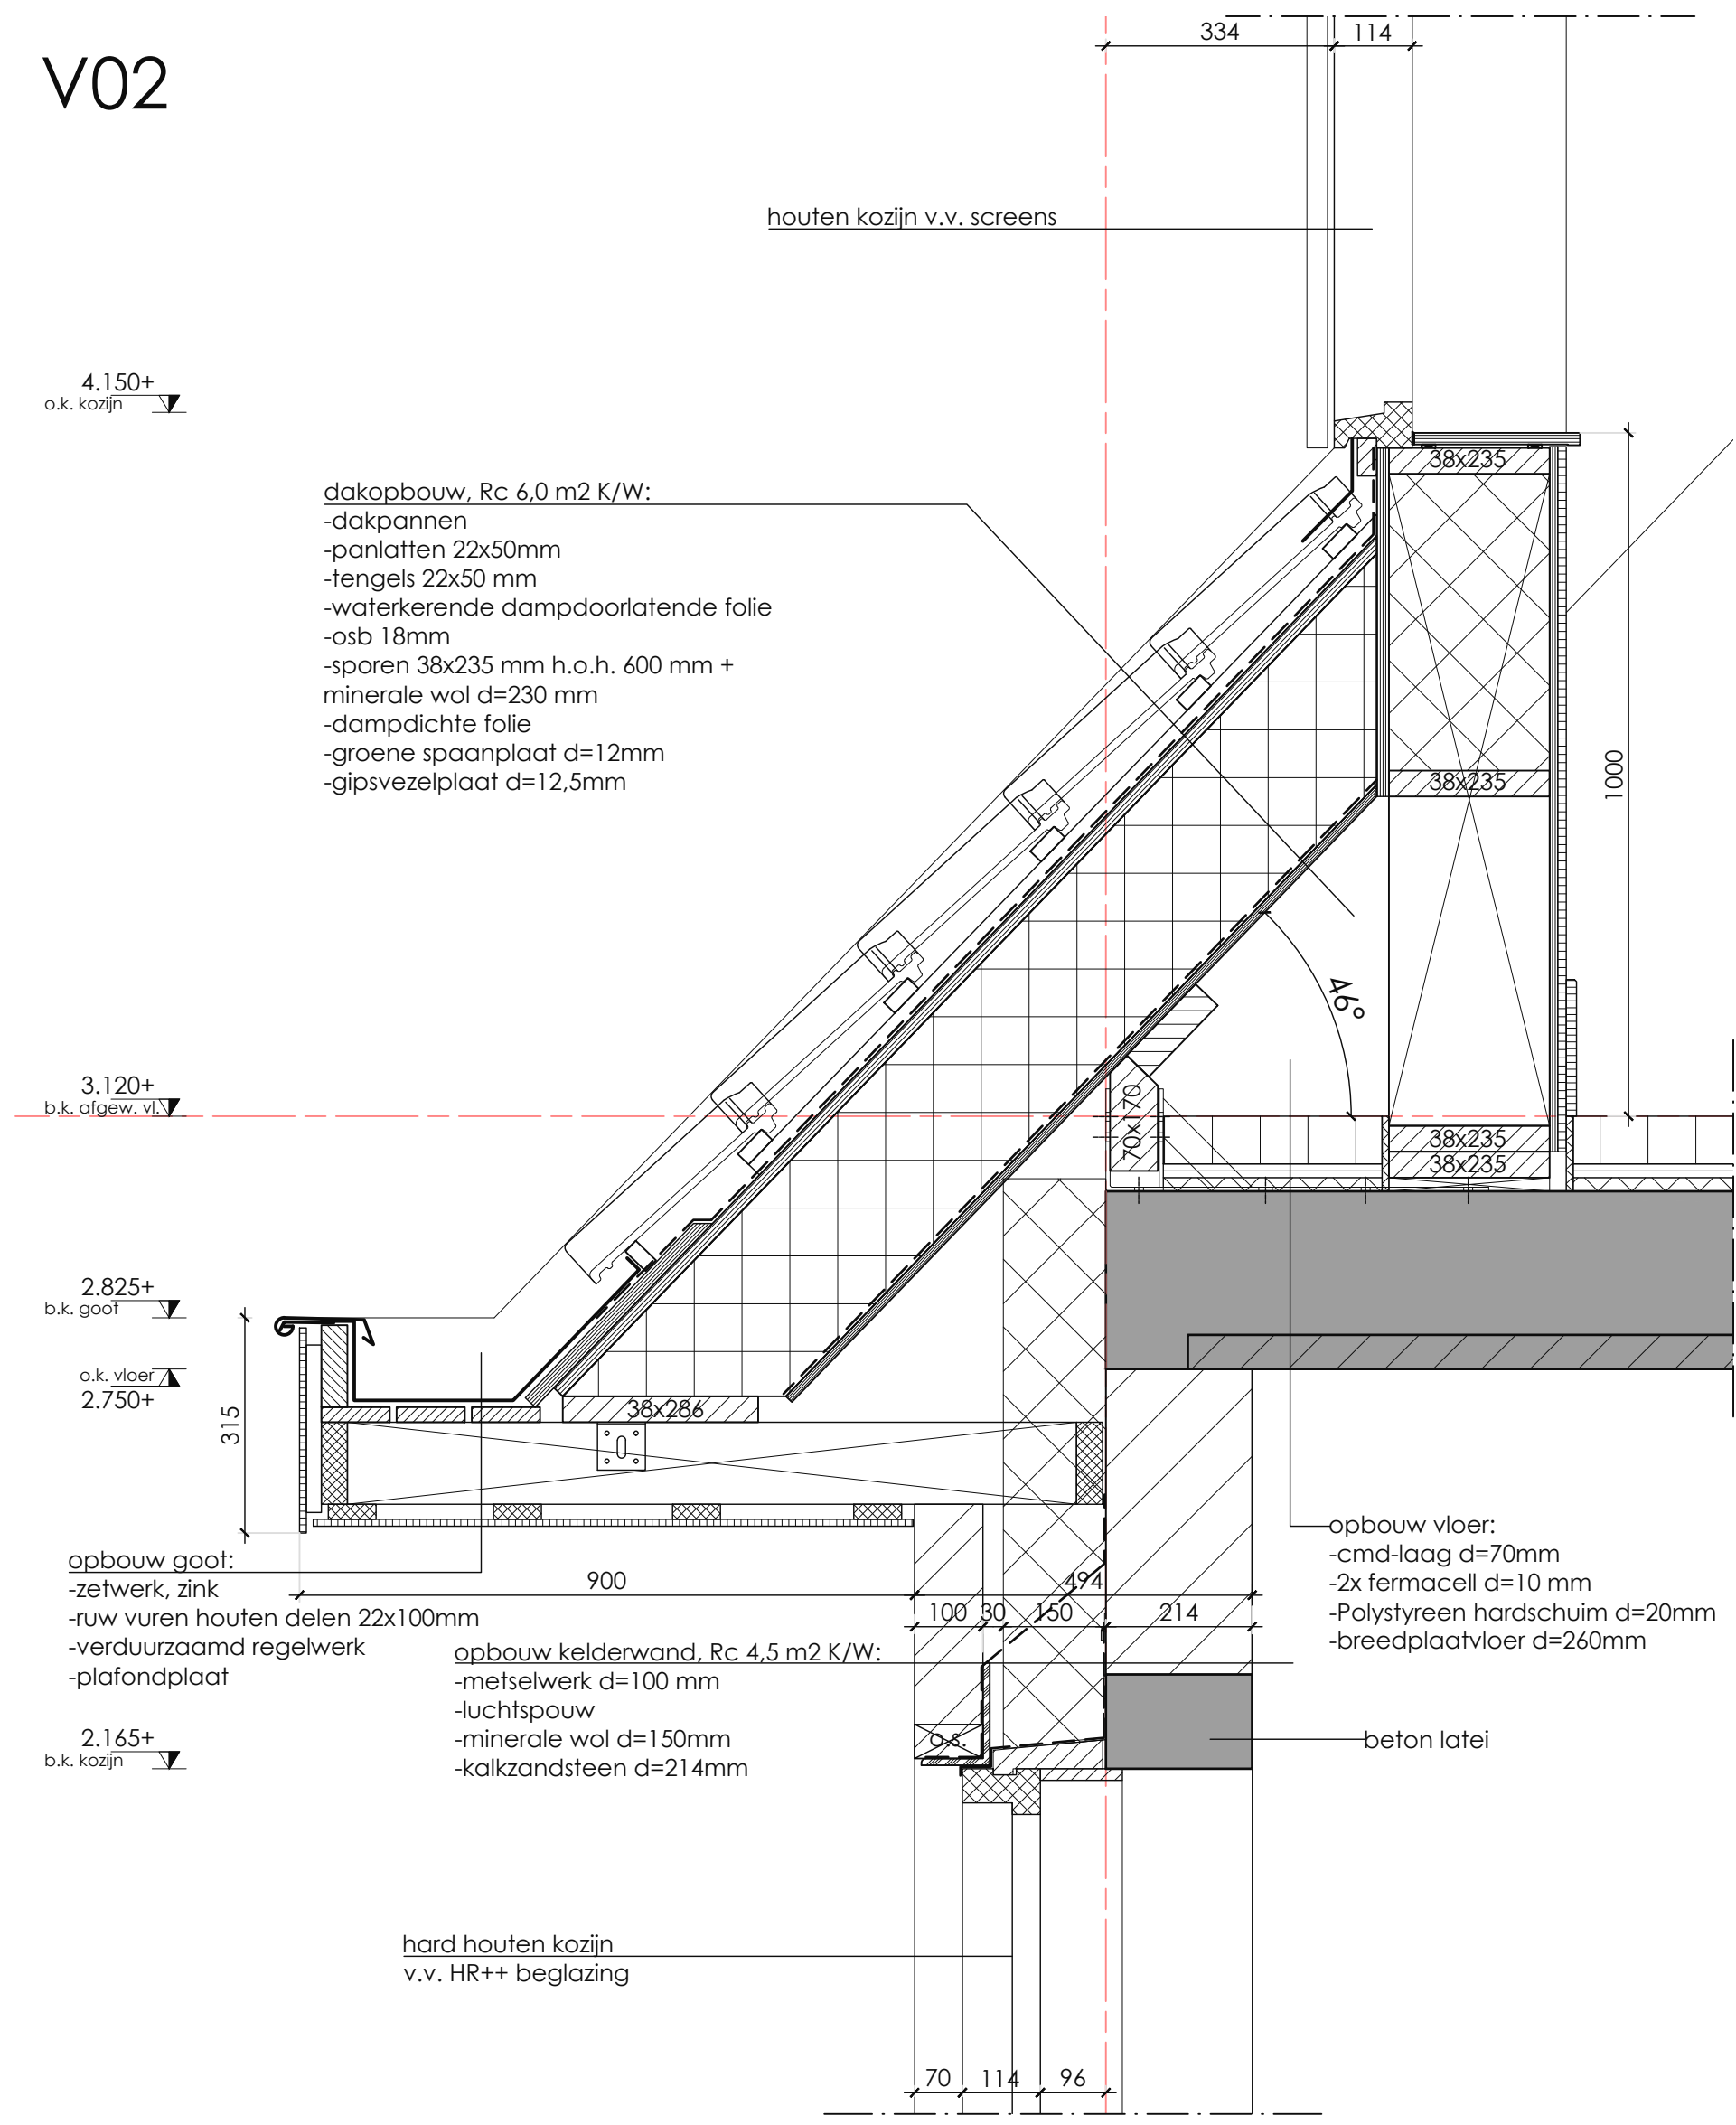

V03

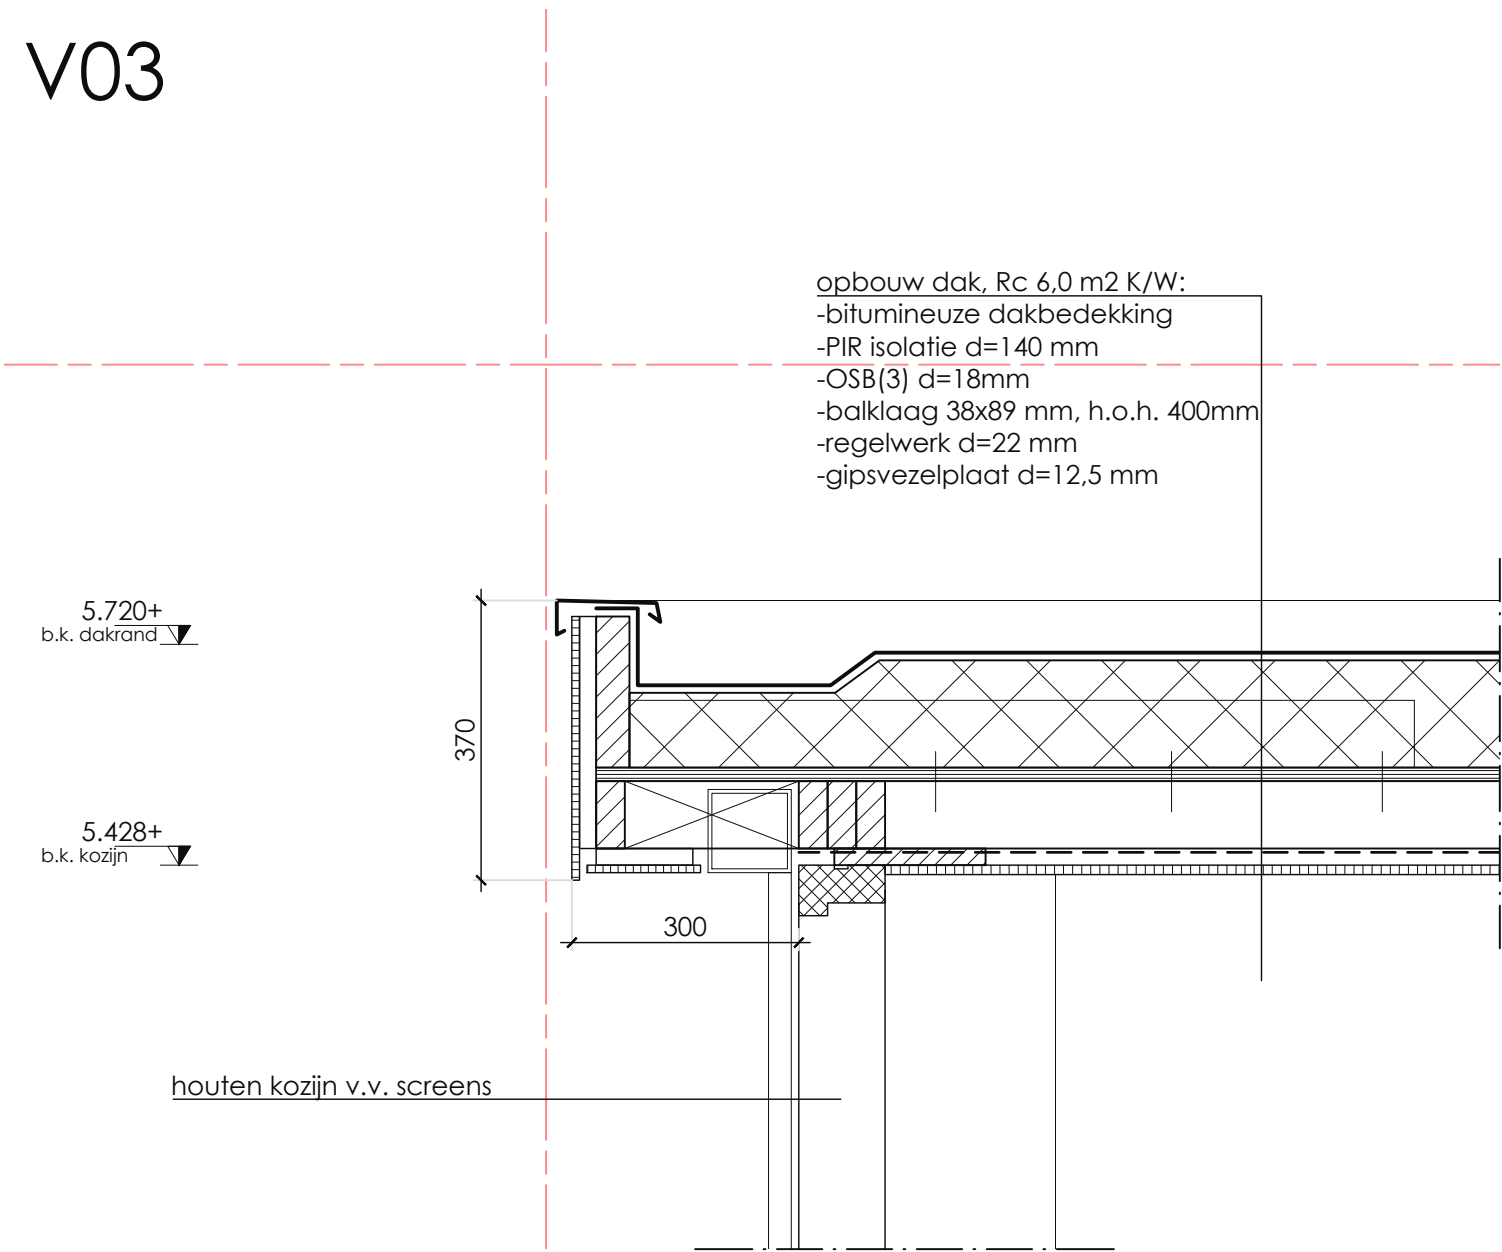

	Werk: AANPASSINGEN PAND, OUDEHORNE	
	Tekenaar:	Datum: 16-07-2018 Schaal: 1:10
Formaat: A3	Werknummer: 16-0812	
Detailnummer: D003	Revisie 0	

V04

- dakopbouw, Rc 6,0 m2 K/W:
- dakpannen
 - panlatten 22x50mm
 - tengels 22x50 mm
 - waterkerende dampdoorlatende folie
 - osb 18mm
 - sporen 38x235 mm h.o.h. 600 mm + minerale wol d=230 mm
 - dampdichte folie
 - groene spaanplaat d=12mm
 - gipsvezelplaat d=12,5mm


- opbouw dak, Rc 6,0 m2 K/W:
- bitumineuze dakbedekking
 - PIR isolatie d=140 mm
 - OSB(3) d=18mm
 - balklaag 38x89 mm, h.o.h. 400mm
 - regelwerk d=28 mm
 - gipsvezelplaat d=12,5 mm

6.090+
b.k. afgew. vl. ▼

- knieschot, (niet-dragend)
- stijl- en regelwerk 38x89 mm
 - minerale wol 90 mm
 - plaatmateriaal 11 mm
 - gipsvezelplaat d=12,5 mm

- opbouw vloer:
- cmd-laag d=70mm
 - 2x fermacell d=10 mm
 - Polystyreen hardschuim d=20mm
 - breedplaatvloer d=260mm

	Werk: AANPASSINGEN PAND, OUDEHORNE	
	Tekenaar:	Datum: 16-07-2018 Schaal: 1:10
Detailnummer:	Formaat: A3	Werknummer: 16-0812
	D004	
		Revisie 0

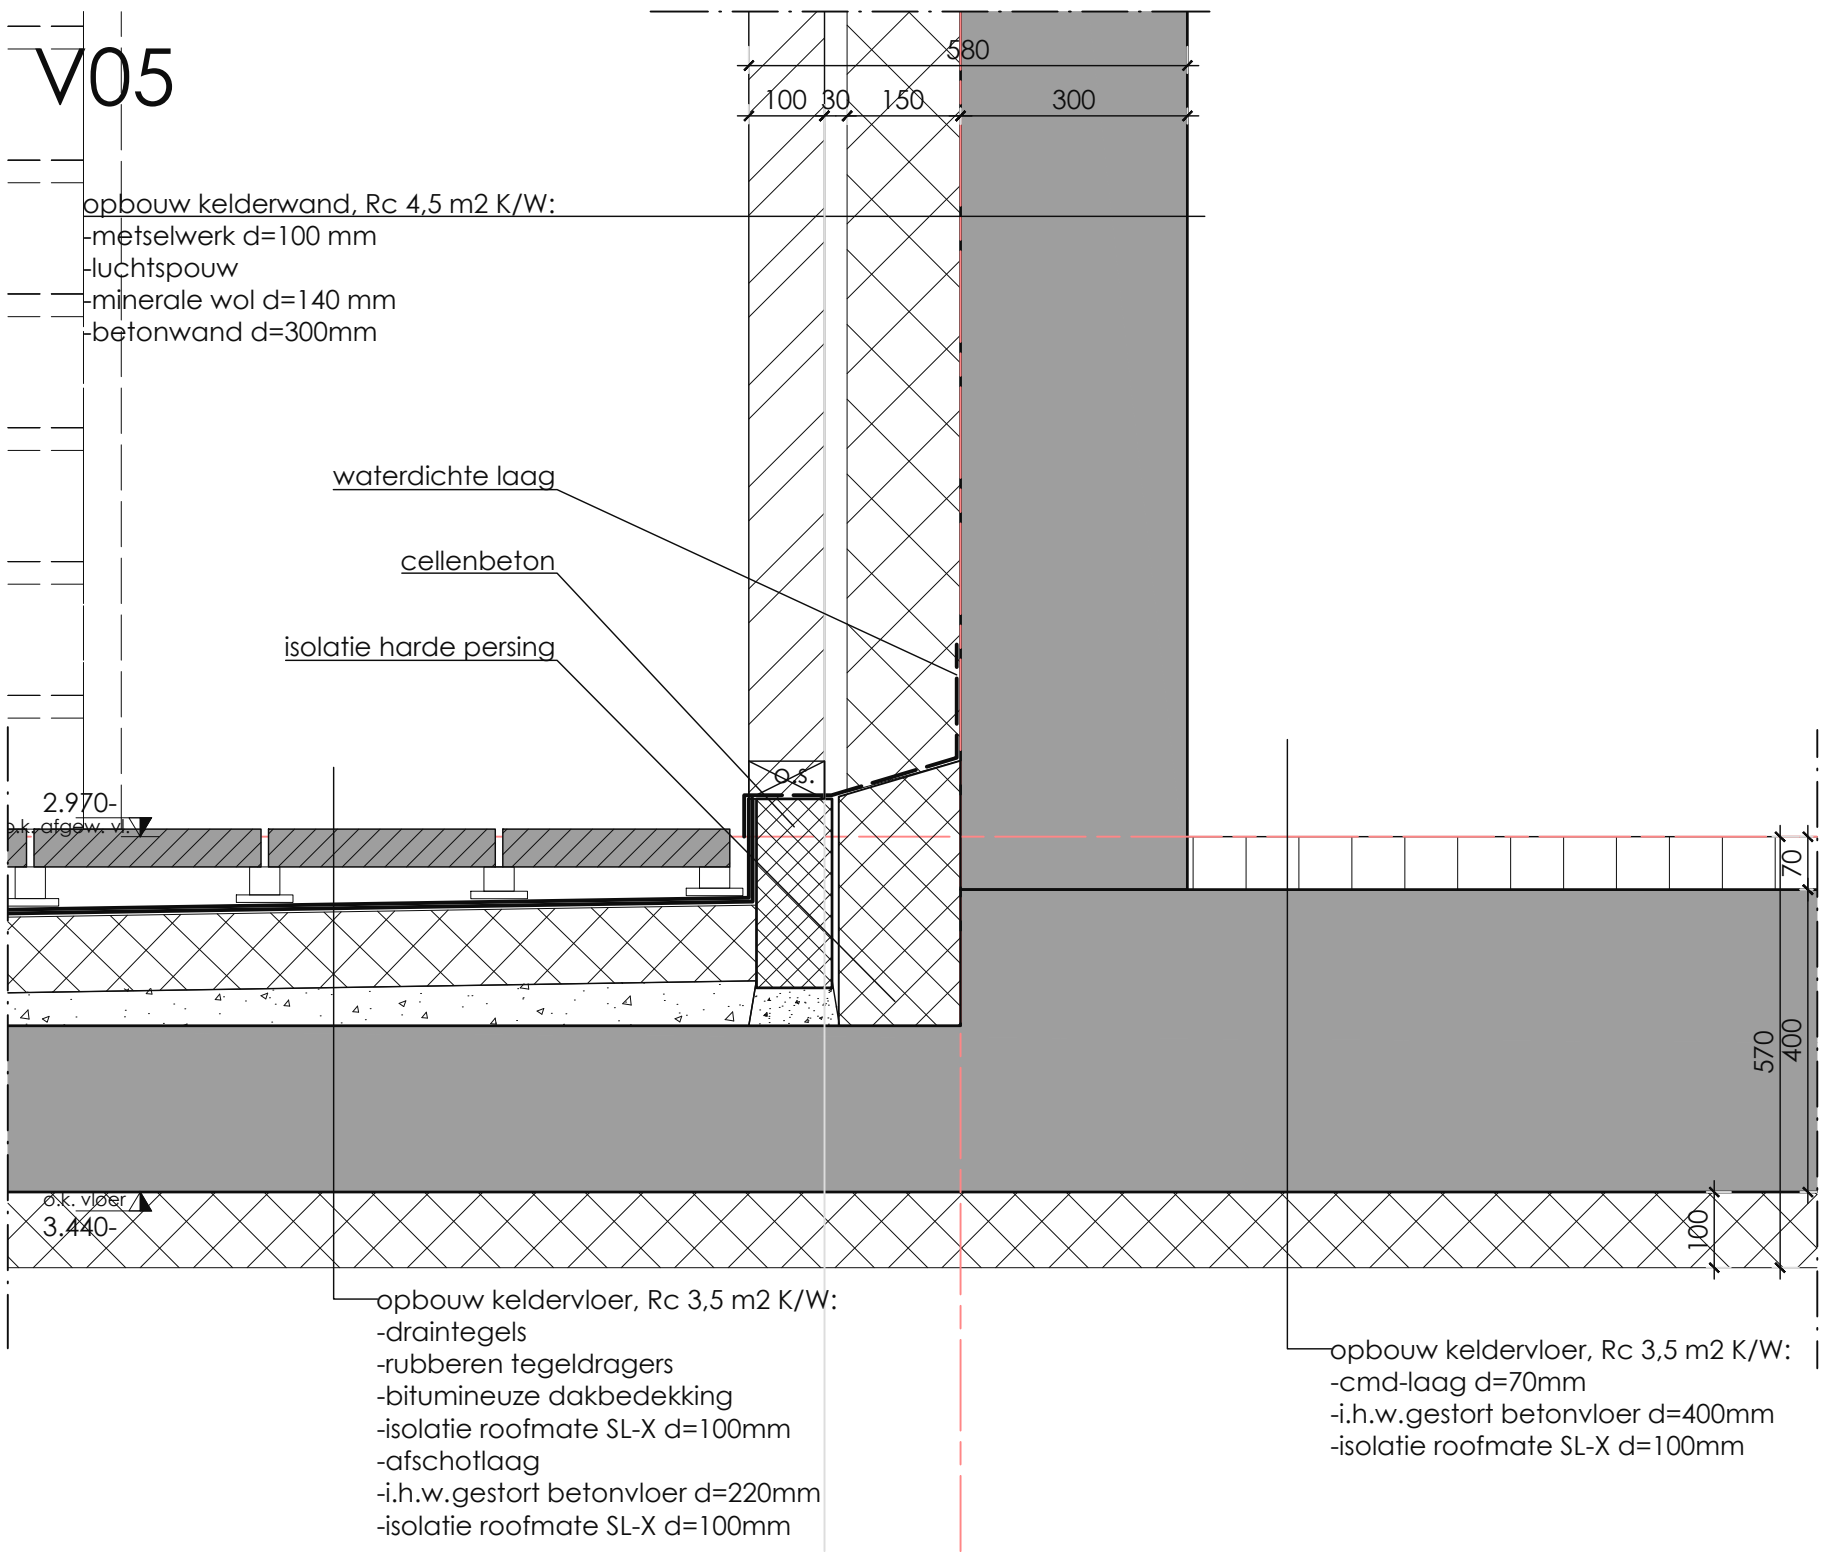

dakopbouw, Rc 6,0 m2 K/W:
-dakpannen
-panlatten 22x50mm
-tengels 22x50 mm
-waterkerende dampdoorlatende folie
-osb 18mm
-sporen 38x235 mm h.o.h. 600 mm +
minerale wol d=230 mm
-dampdichte folie
-groene spaanplaat d=12mm
-gipsvezelplaat d=12,5mm


knieschot, (niet-dragend)
-stijl- en regelwerk 38x89 mm
-minerale wol 90 mm
-plaatmateriaal 11 mm
-gipsvezelplaat d=12,5 mm

opbouw goot:
-zetwerk, zink
-ruw vuren houten delen 22x100mm
-verduurzaamd regelwerk
-plafondplaat

opbouw vloer:
-cmd-laag d=70mm
-2x fermacell d=10 mm
-Polystyreen hardschuim d=20mm
-breedplaatvloer d=260mm


opbouw kelderwand, Rc 4,5 m2 K/W:
-metselwerk d=100 mm
-luchtpouw
-minerale wol d=150 mm
-kalkzandsteen d=214mm

V07

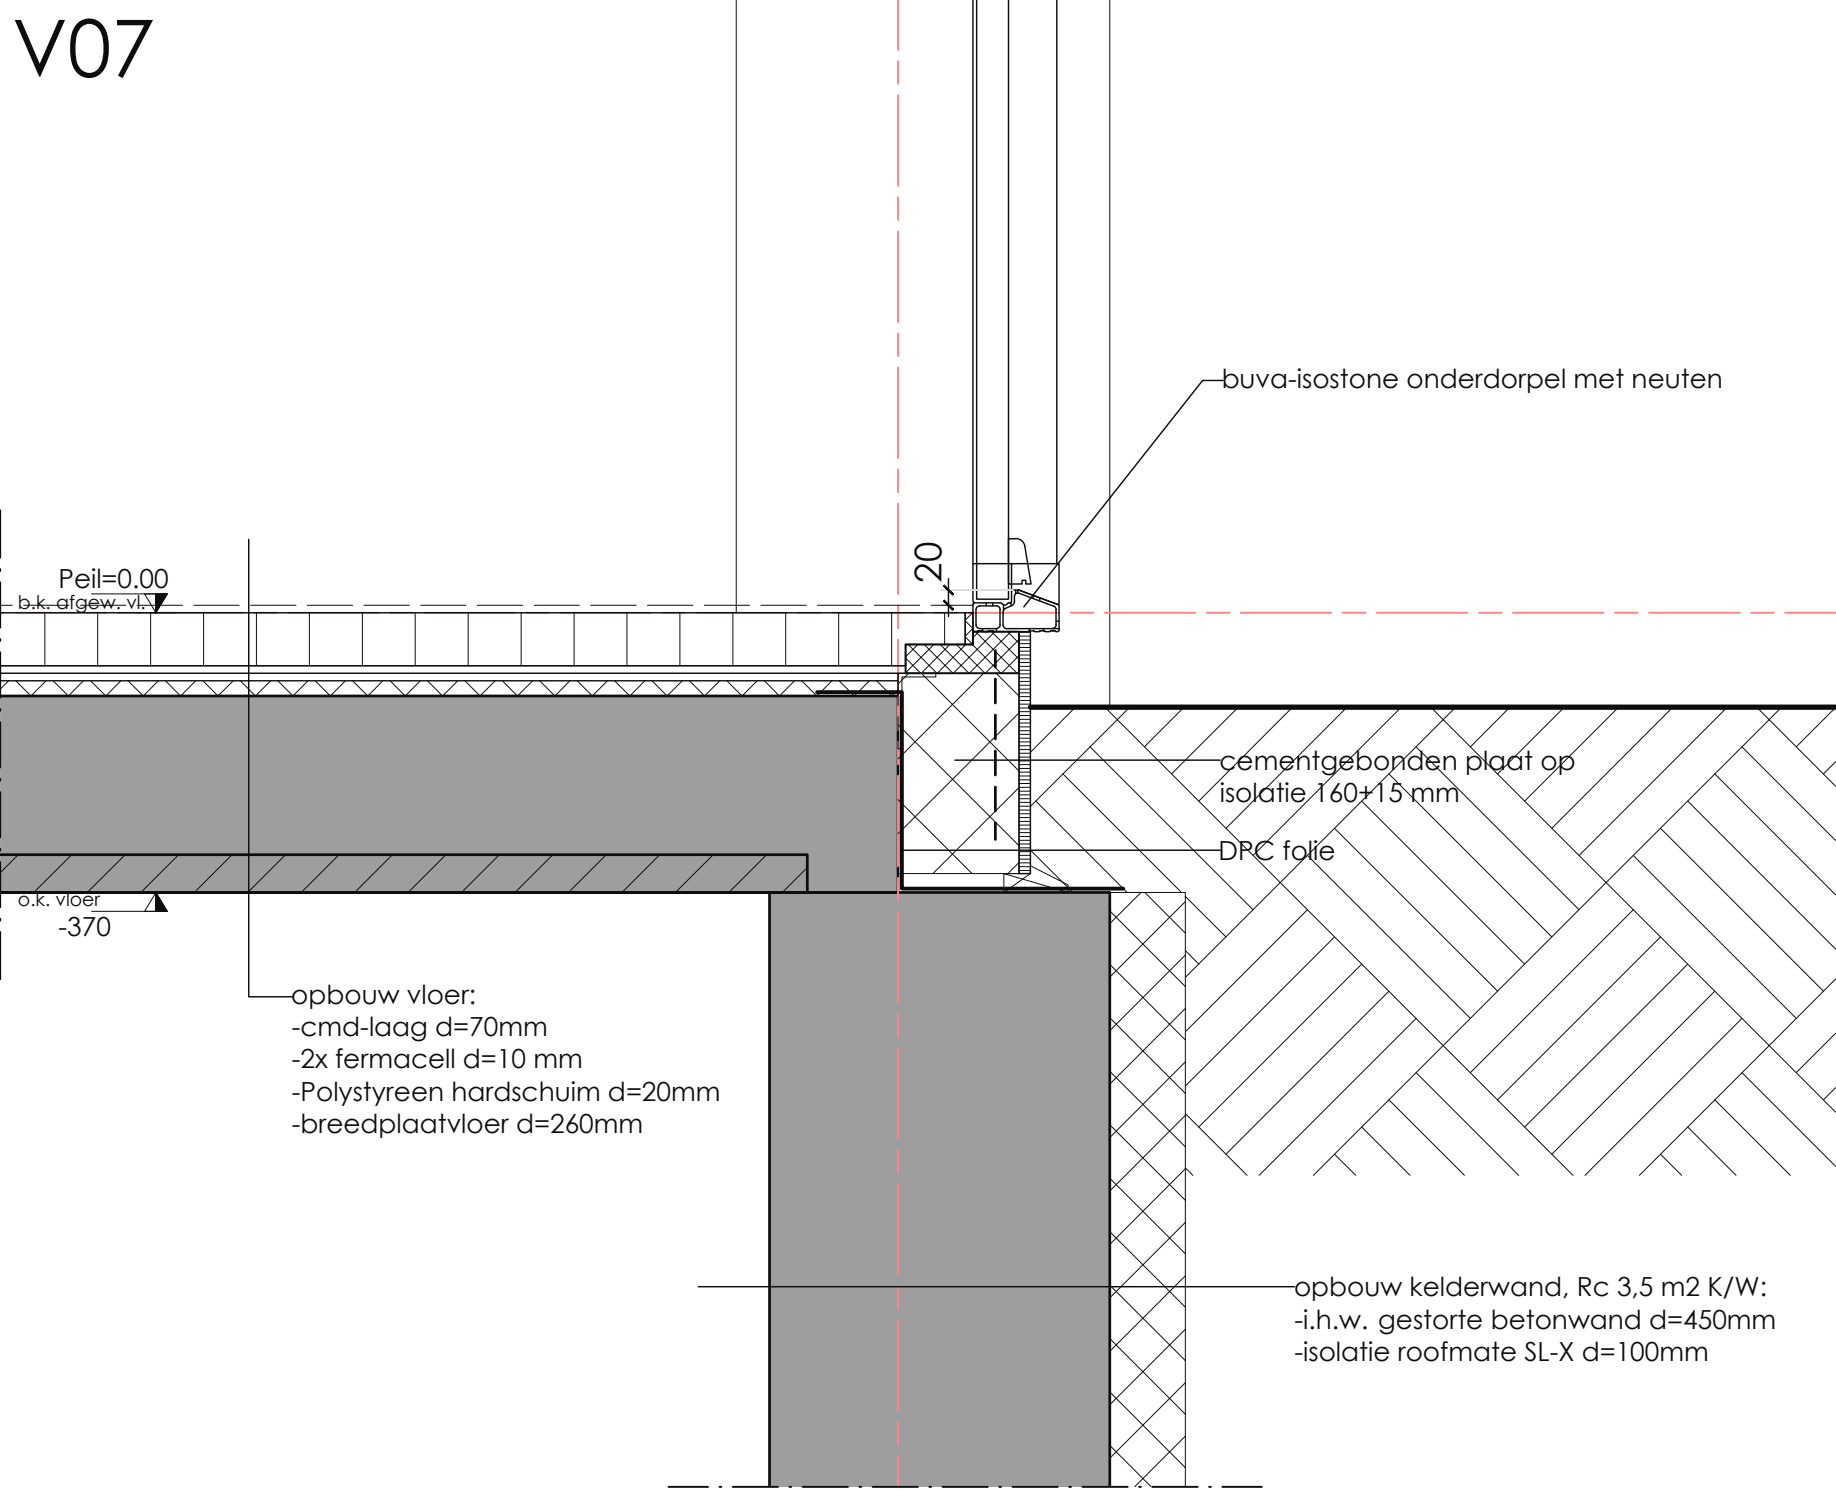

	Werk: AANPASSINGEN PAND, OUDEHORNE		
	Tekenaar:	Datum: 16-07-2018	Schaal: 1:10
	Formaat:	Werknummer: 16-0812	
	Detailnummer: D007		Revisie: 0

V08

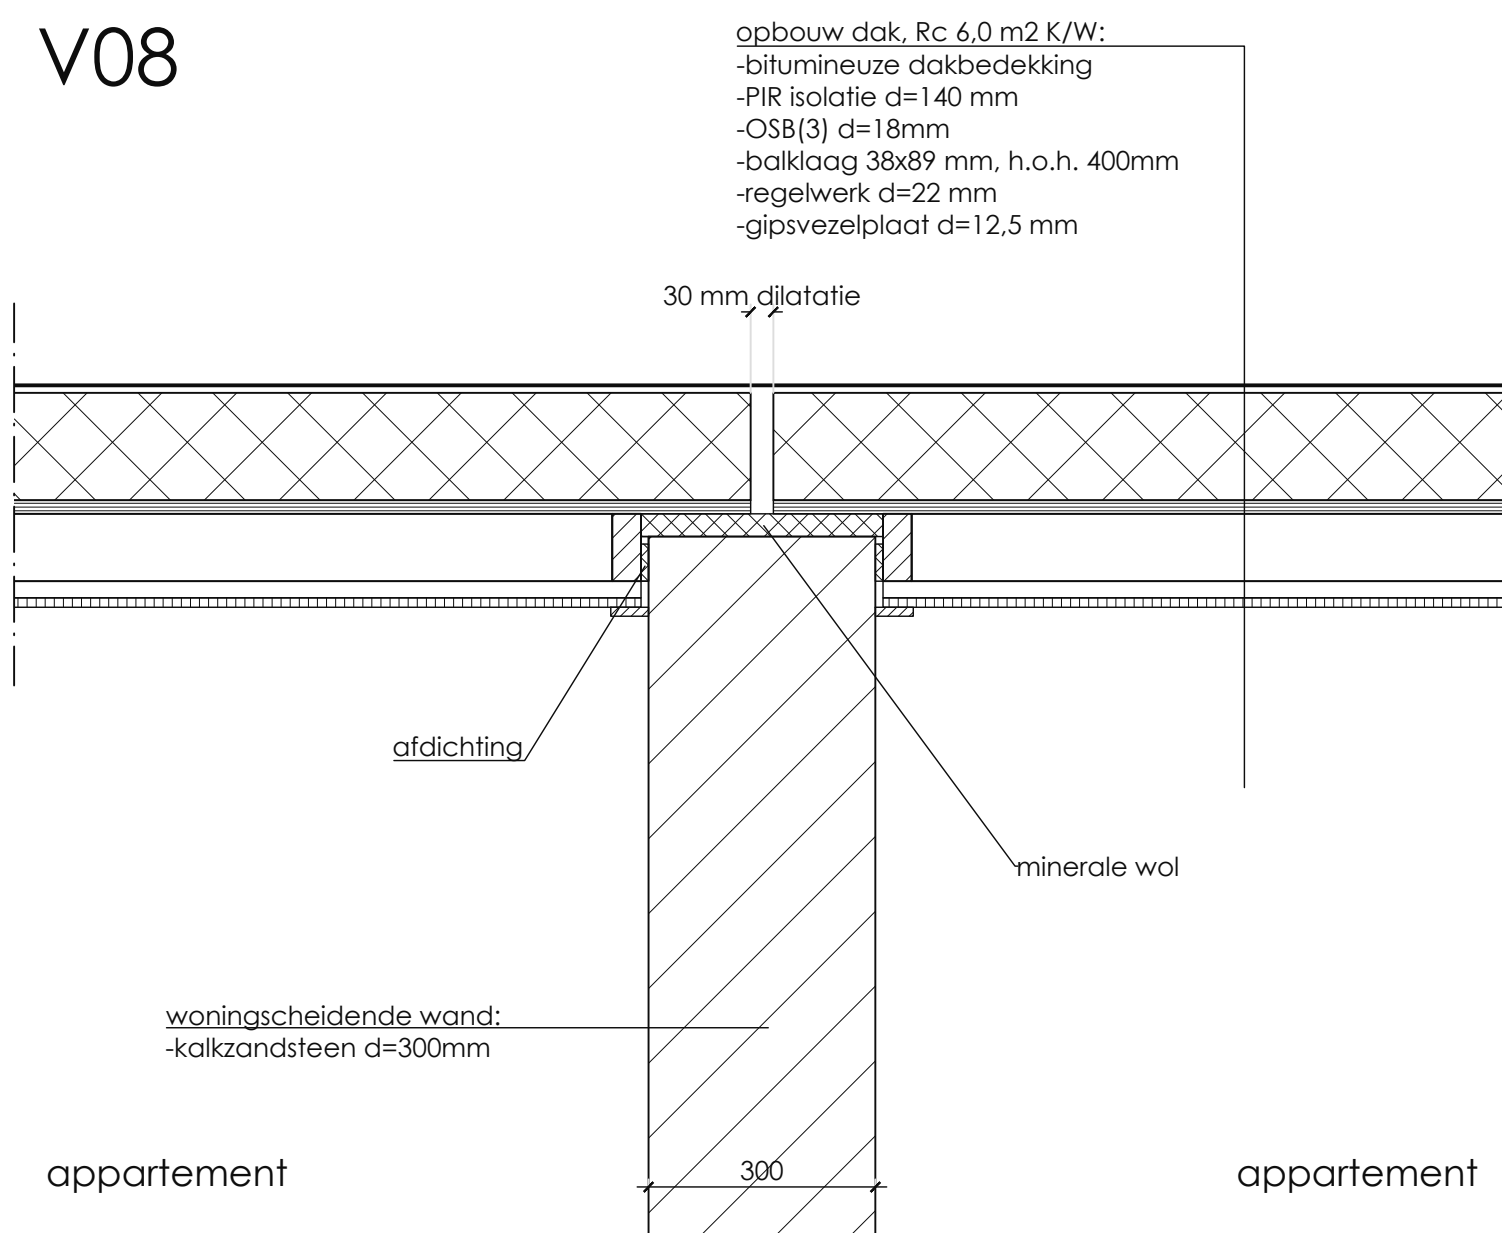

Werk: AANPASSINGEN PAND, OUDEHORNE		
Tekenaar:	Datum: 16-07-2018	Schaal: 1:10
Formaat:	Werknummer:	
A3	16-0812	
Detailnummer:	D008	Revisie
		0