

Van:

Datum: 7 mei 2020 om 16:30:58 CEST

Aan: _____

Onderwerp: Schoterlandseweg 22 Katlijk.

Goedemiddag mijnheer Mars,

Naar aanleiding van ons telefonisch contact zonet heb ik nog met collega _____ gesproken. Deze heeft mij een mail toegezonden waaruit blijkt dat _____ geen problemen verwacht aangezien de uitritten ongewijzigd blijven, er geen hekken worden geplaatst, en het verkeer dat gebruik van deze inritten, medewerkers of bezoekers zijn en niet de bewoners. Het lijkt _____ nog zonder een tekening te hebben gezien, op dit moment geen bezwaar. _____ schrijft voorts nog dat nadat hij een tekening heeft gezien met een definitief antwoord komt.

Mijnheer Mars, ik weet niet of er wel al een tekening is ingediend maar ik kan op dit moment niet meer betekenen dan wat ik u nu doe toe komen.

Met vriendelijke groet,

Hfd.vakt.medewerker provincie Friesland.

Verstuurd vanaf mijn iPad

< < Disclaimer > >

Persoansgegevens en privacy

De provinsje Fryslân giet sekuer mei jo persoansgegevens om en hannelet neffens de Algemene verordening gegevensbescherming en de Uitvoeringswet Algemene verordening gegevensbescherming. Lês hjir <https://www.fryslan.frl/home/persoansgegevens-privacy_42911/> ús Privacyferklearring.

Persoansgegevens en privacy

De provincie Fryslân gaat zorgvuldig om met uw persoonsgegevens en handelt overeenkomstig de Algemene verordening gegevensbescherming en de Uitvoeringswet Algemene verordening gegevensbescherming. Lees hier <https://www.fryslan.frl/home/persoansgegevens-privacy_42911/> onze Privacyverklaring.

Van:
Onderwerp: RE: Uitritten Moskoupleats
Datum: 12 mei 2020 om 13:26:27 CEST
Aan: Harry Mars
Kopie:

Beste heer Mars, beste Harry,

Onze reactie wil ik graag bevestigen in een brief. Naar welk adres kan ik onze brief sturen?

Qua inrichtingsplan hebben wij geen bezwaar en we zien geen reden tot onveiligheid. Wel hebben wij het verzoek als provincie dat de inrit/uitrit aan het fietspad verhard worden. Puin of een andere losse verharding staan wij bij wijziging van het terrein niet meer toe. De aansluiting van het erf en het fietspad dient om die reden verhard te worden met klinkers, asfalt of beton. Dit heeft te maken met het voorkomen van het afbrokkelen van het fietspad en het 'mee laten rijden' van puin richting fietspad en de weg.

Mei freonlike groetnis,

Verkeerskundige / Fietscoördinator
Opgaven Infrastructuur en Mobiliteit

Tweebaksmarkt 52 (besikersadres)
Postbus 20120, 8900 HM Leeuwarden
(058) 292 5925 / provincie@fryslan.frl
WhatsApp de provincie: 06 10 26 88 31
www.fryslan.frl

Werkt vanwege de brandweer op woensdag en vrijdag thuis. 's Ochtends later? Check [deze site](#) voor een eventuele melding.
In de oneven weken op vrijdag vrij.

Van:
Verzonden: maandag 11 mei 2020 09:30
Aan: Harry Mars
CC: _____
Onderwerp: RE: Uitritten Moskoupleats

Beste heer Mars,

Excuses voor mijn latere reactie. Ik had even een weekje vrij.

Voor de verkeersveiligheid zie ik geen bezwaar qua uitritconstructies. Wel moet ik navraag doen naar de vorm van verharding op uw erf in relatie tot de aansluiting op het fietspad.

Mei freonlike groetnis,


Verkeerskundige / Fietscoördinator
Opgaven Infrastructuur en Mobiliteit

Tweebaksmarkt 52 (besikersadres)
Postbus 20120, 8900 HM Leeuwarden
(058) 292 5925 / provincie@fryslan.frl
WhatsApp de provincie: 06 10 26 88 31
www.fryslan.frl

Werkt vanwege de brandweer op woensdag en vrijdag thuis. 's Ochtends later? Check [deze site](#) voor een eventuele melding.
In de oneven weken op vrijdag vrij.


Folgejje ús op social media!

.....
Tink oan it miljeu foar 't jo beslute dizze mail te printsjen / Denk aan het milieu voor u besluit deze mail te printen.

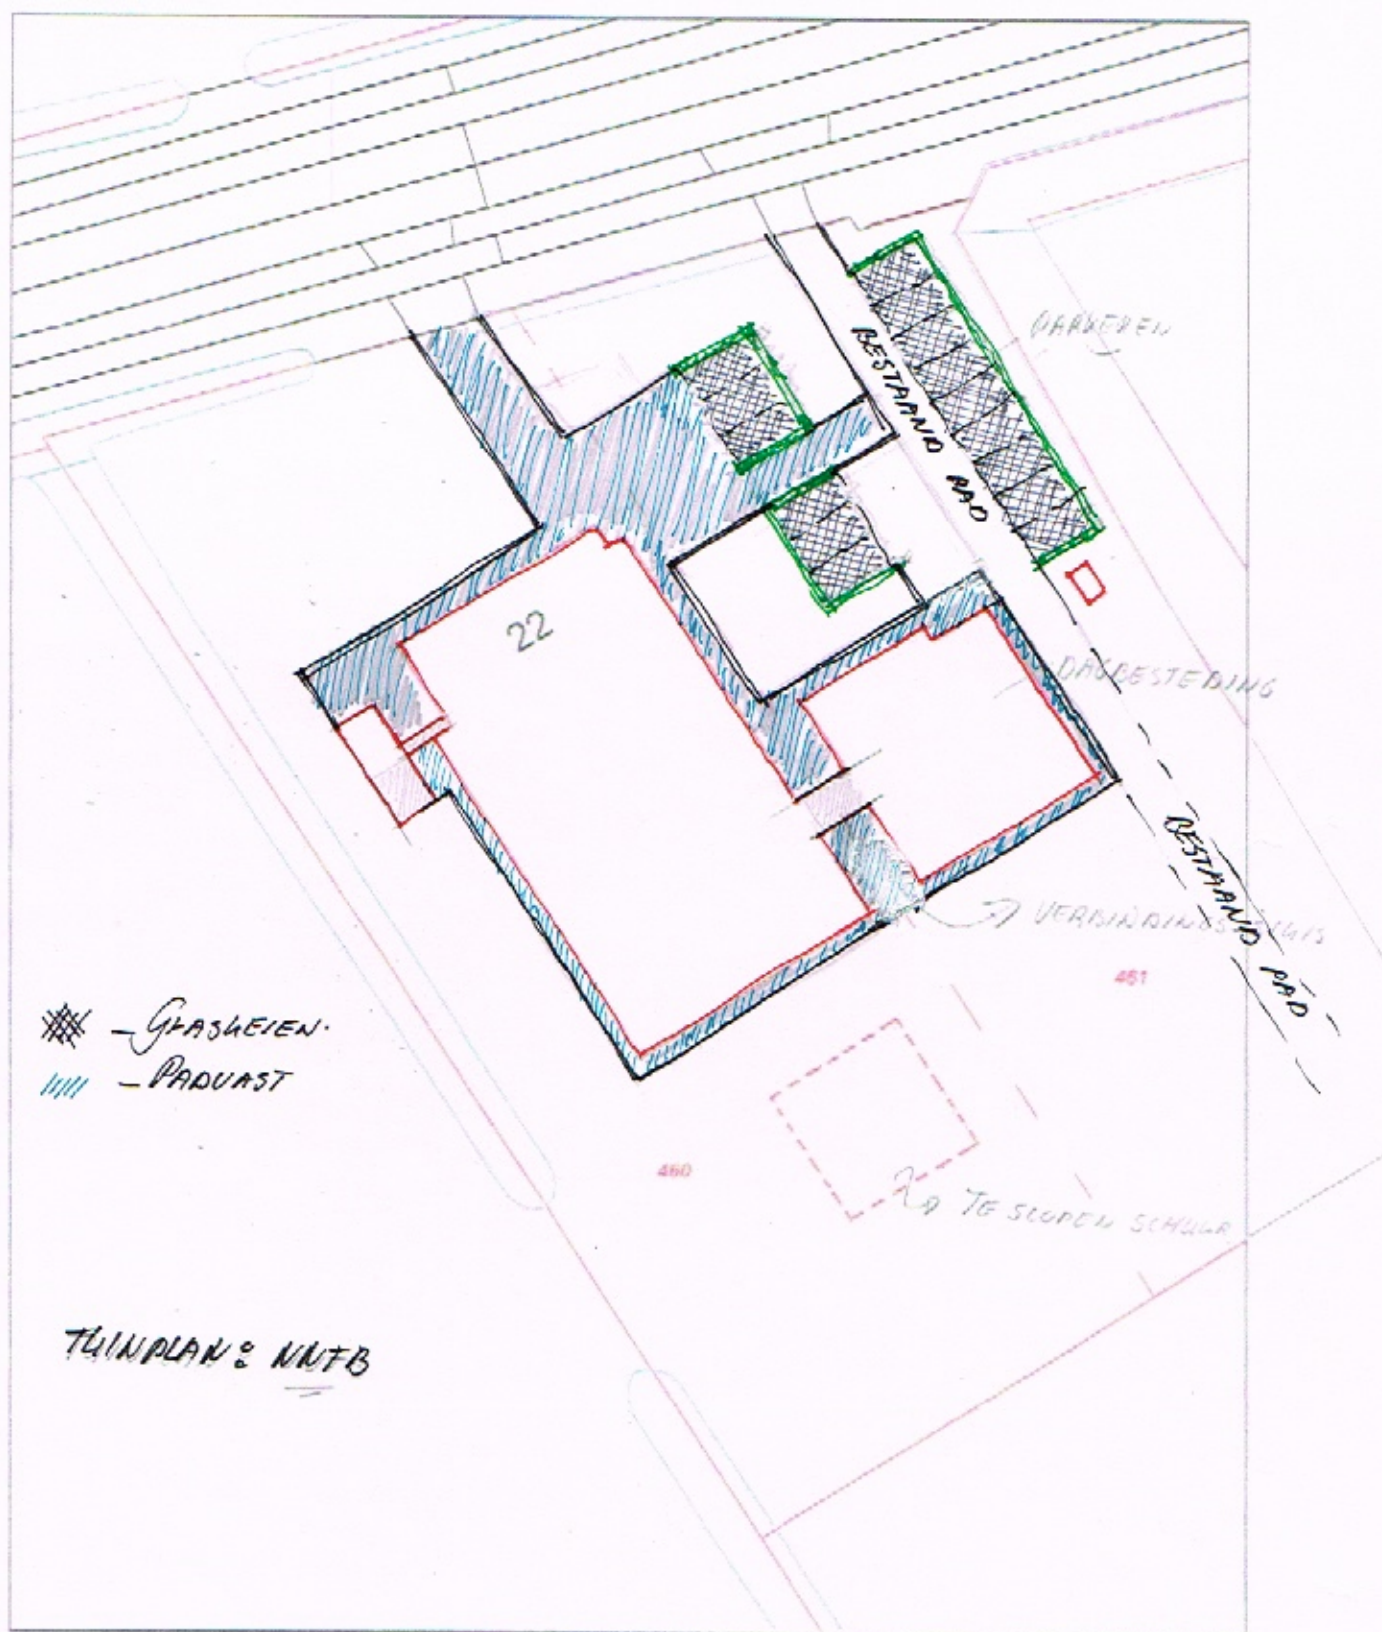

Aan deze kaart kunnen geen rechten worden ontleend.

Schaal 1:500

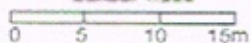

27 Februari 2019