





Links achter

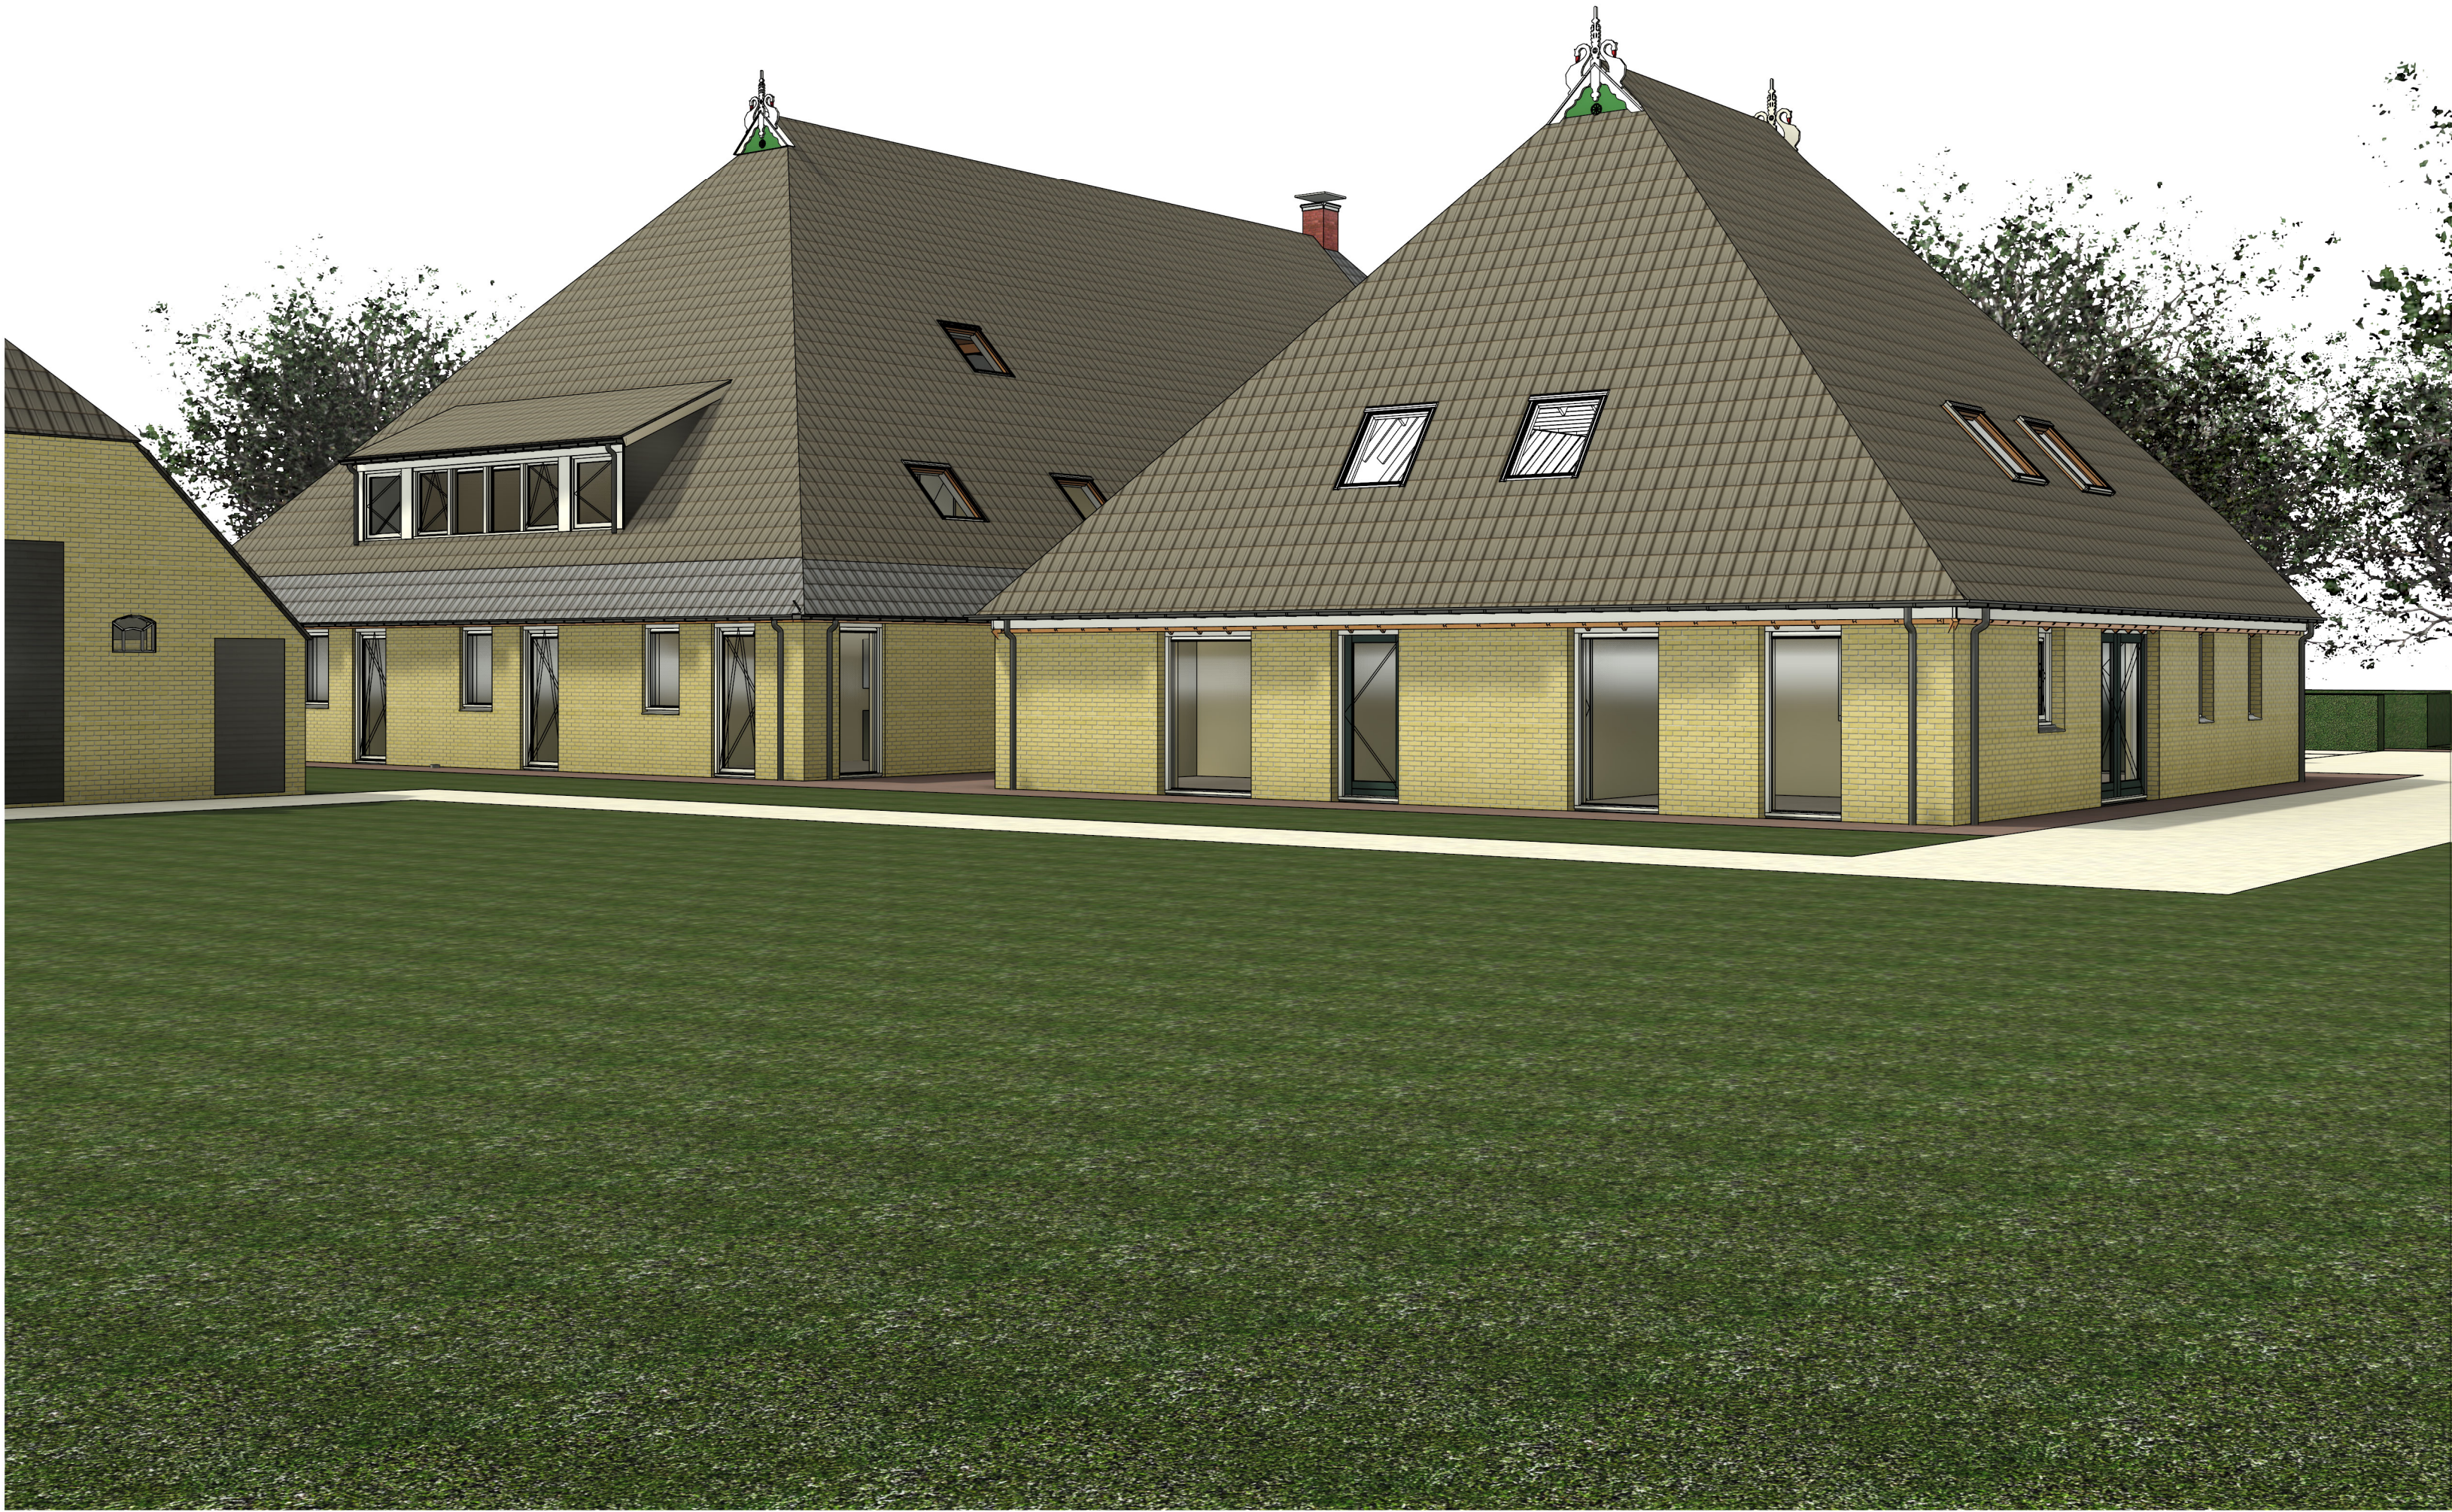

Links voor

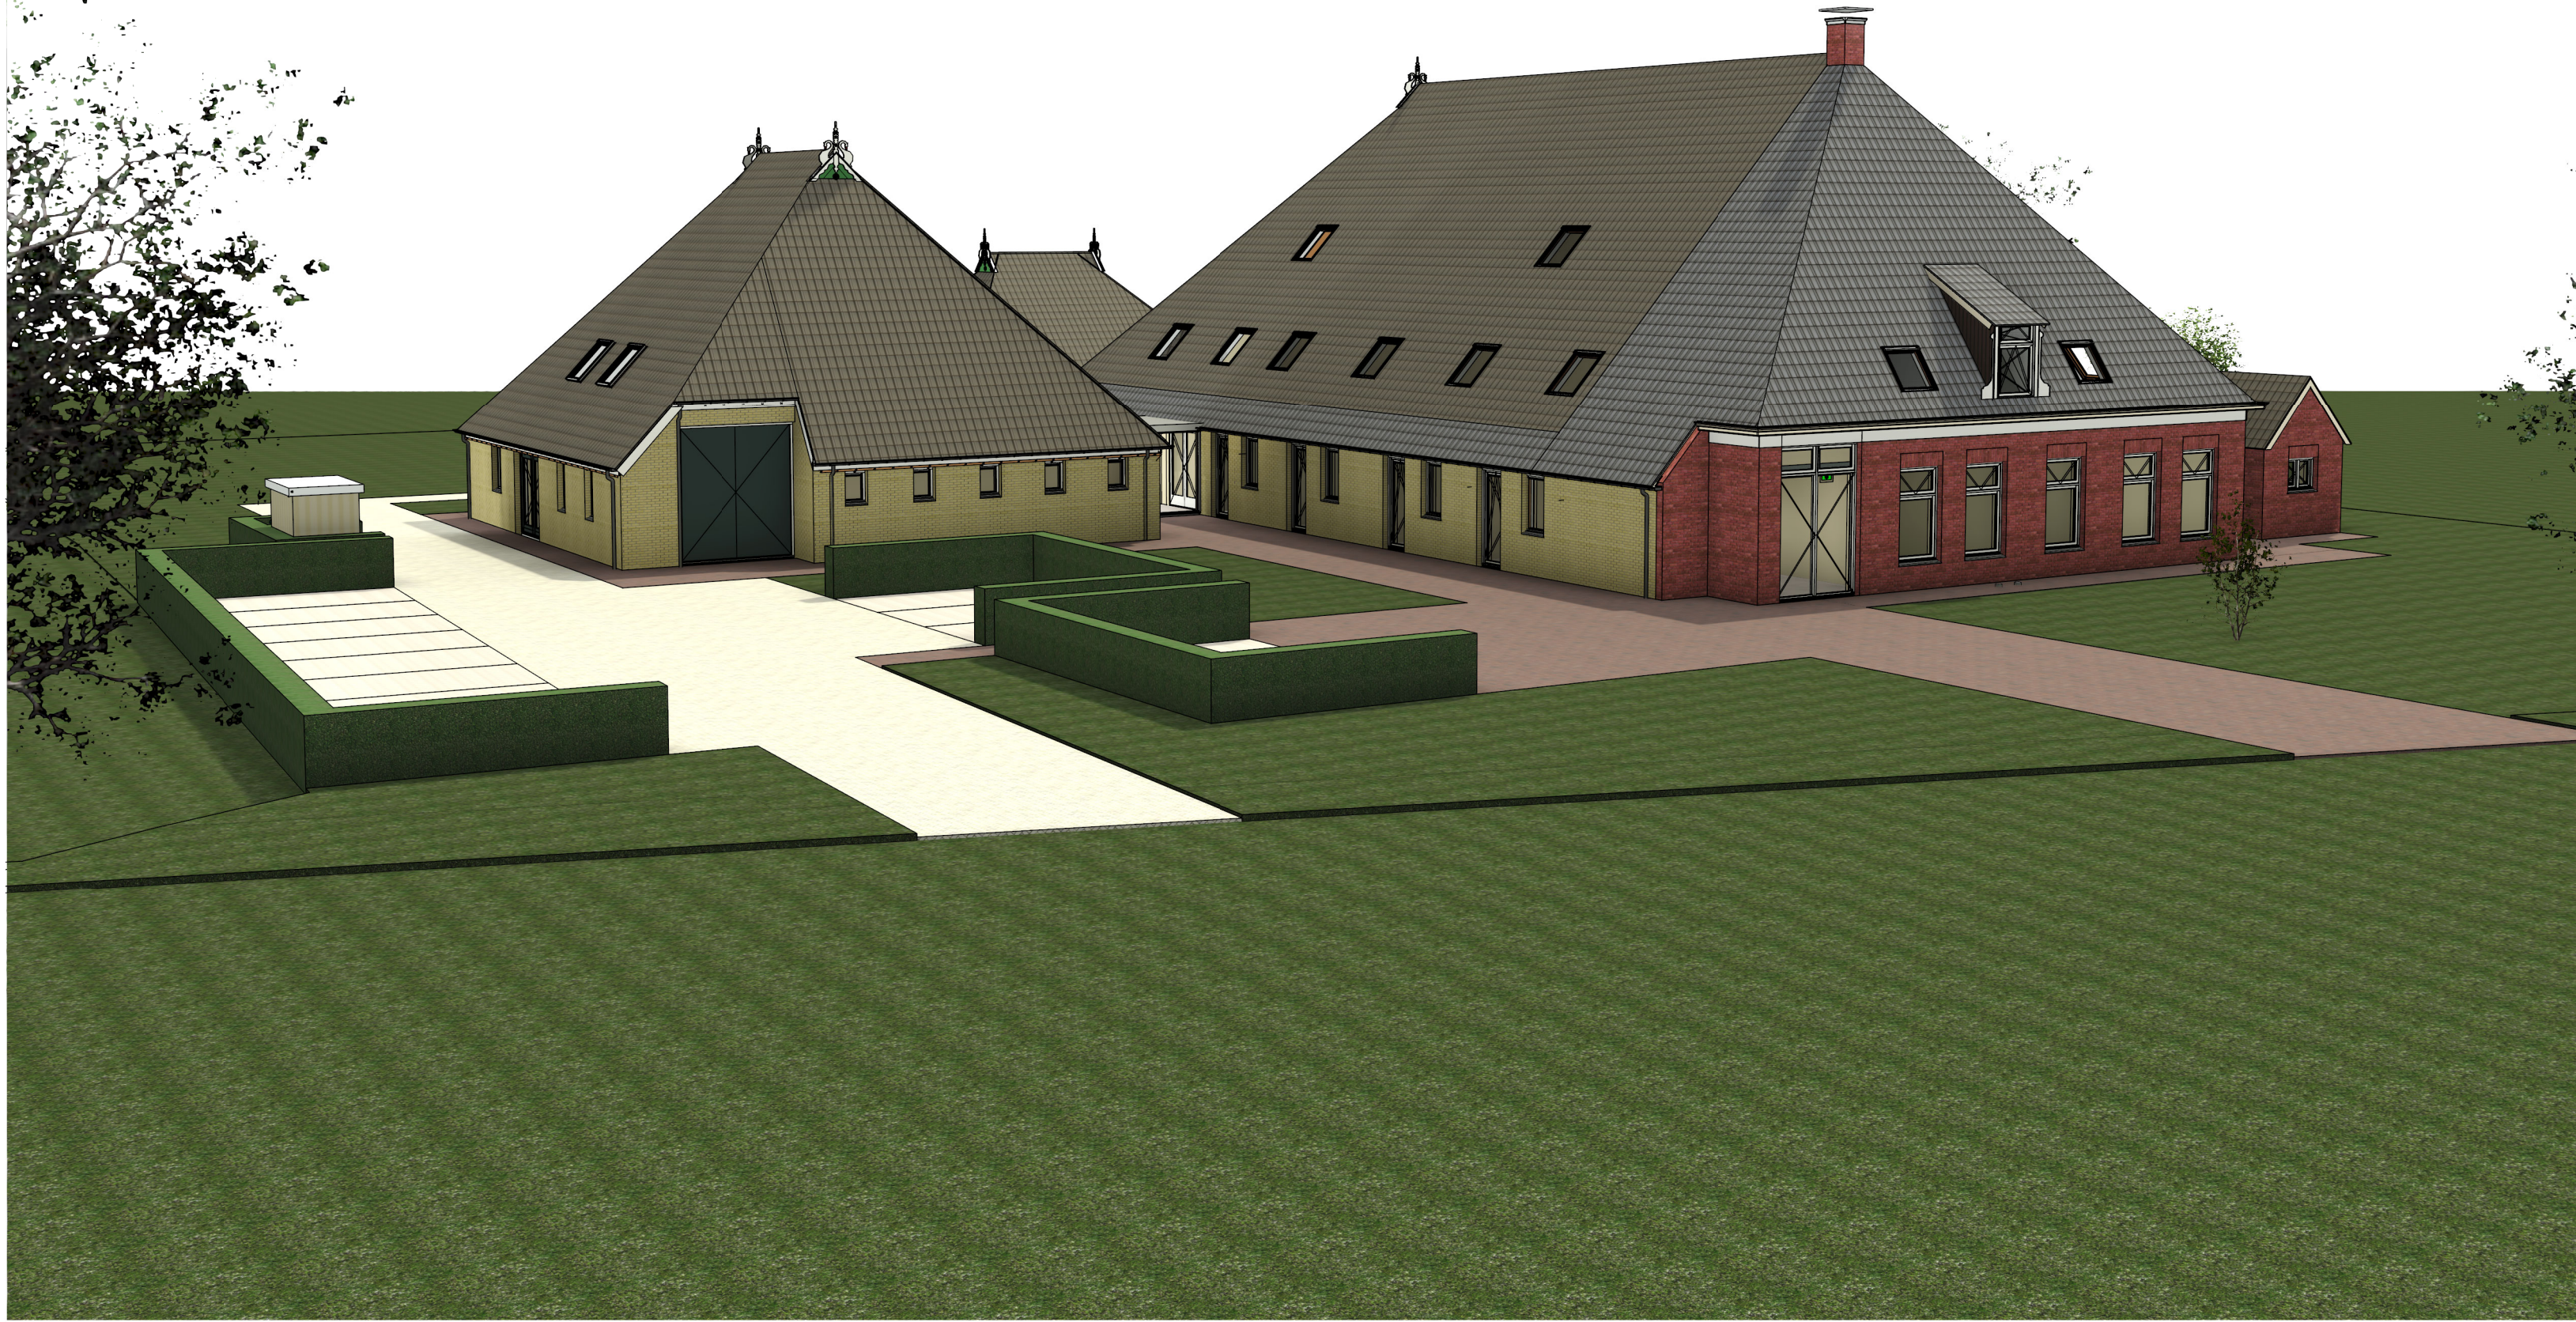

Rechts voor

De tekeningen zijn niet geschikt voor opdrachten aan derden. In verband met auteursrecht en legaliteit zullen de verschildende ruimten kleiner zijn dan de afmetingen op tekening.				
Verbouw van een woonboerderij Moskoupleats in Katlijk.				
Werkadres: 8455 JG Katlijk				
Onderdeel: Tekening camera views	Projectnummer:2020-022	Tekening nr.: NW_18		
BOUWBEDRIJF STEGEMAN BV				
PEPERGAWEG 20-22				
8396 GX PEPERGA				
Telefoon. 0561-441383				
Mobiel: 0561-451098				
E-mail: info@bouwbedrijfstegeman.nl				
Opdrachtgever:				
Naam : Mars Bouwmanagement en Vof Smale				
Adres : Pastoor Schuttestraat 18				
Plaats : 8395 TN Steggerda				
Telefoon : 0561-451098				
Mobiel nr : 0561-451098				
E-mail : smalevof@kpnmail.nl				
Getekend:				
Status : Definitief ontwerp				
Datum : 2020-08-12				
Gewijzigd : A 14-10-2020				
Schaal:	Formaat: C1			
Het auteursrecht wordt voorbehouden overeenkomstig de wet CAD tekeningen, geen handmatige wijzigingen toegestaan. Niet uit deze tekening zijn overgenomen, worden zonder toestemming van onze opdrachtgever afgeleid en verspreid.				
Print datum en tijd: 3-11-2020 13:08:07				