

Schetsontwerp
Poststraat Heerenveen
25.03.2019




Bestaande Situatie

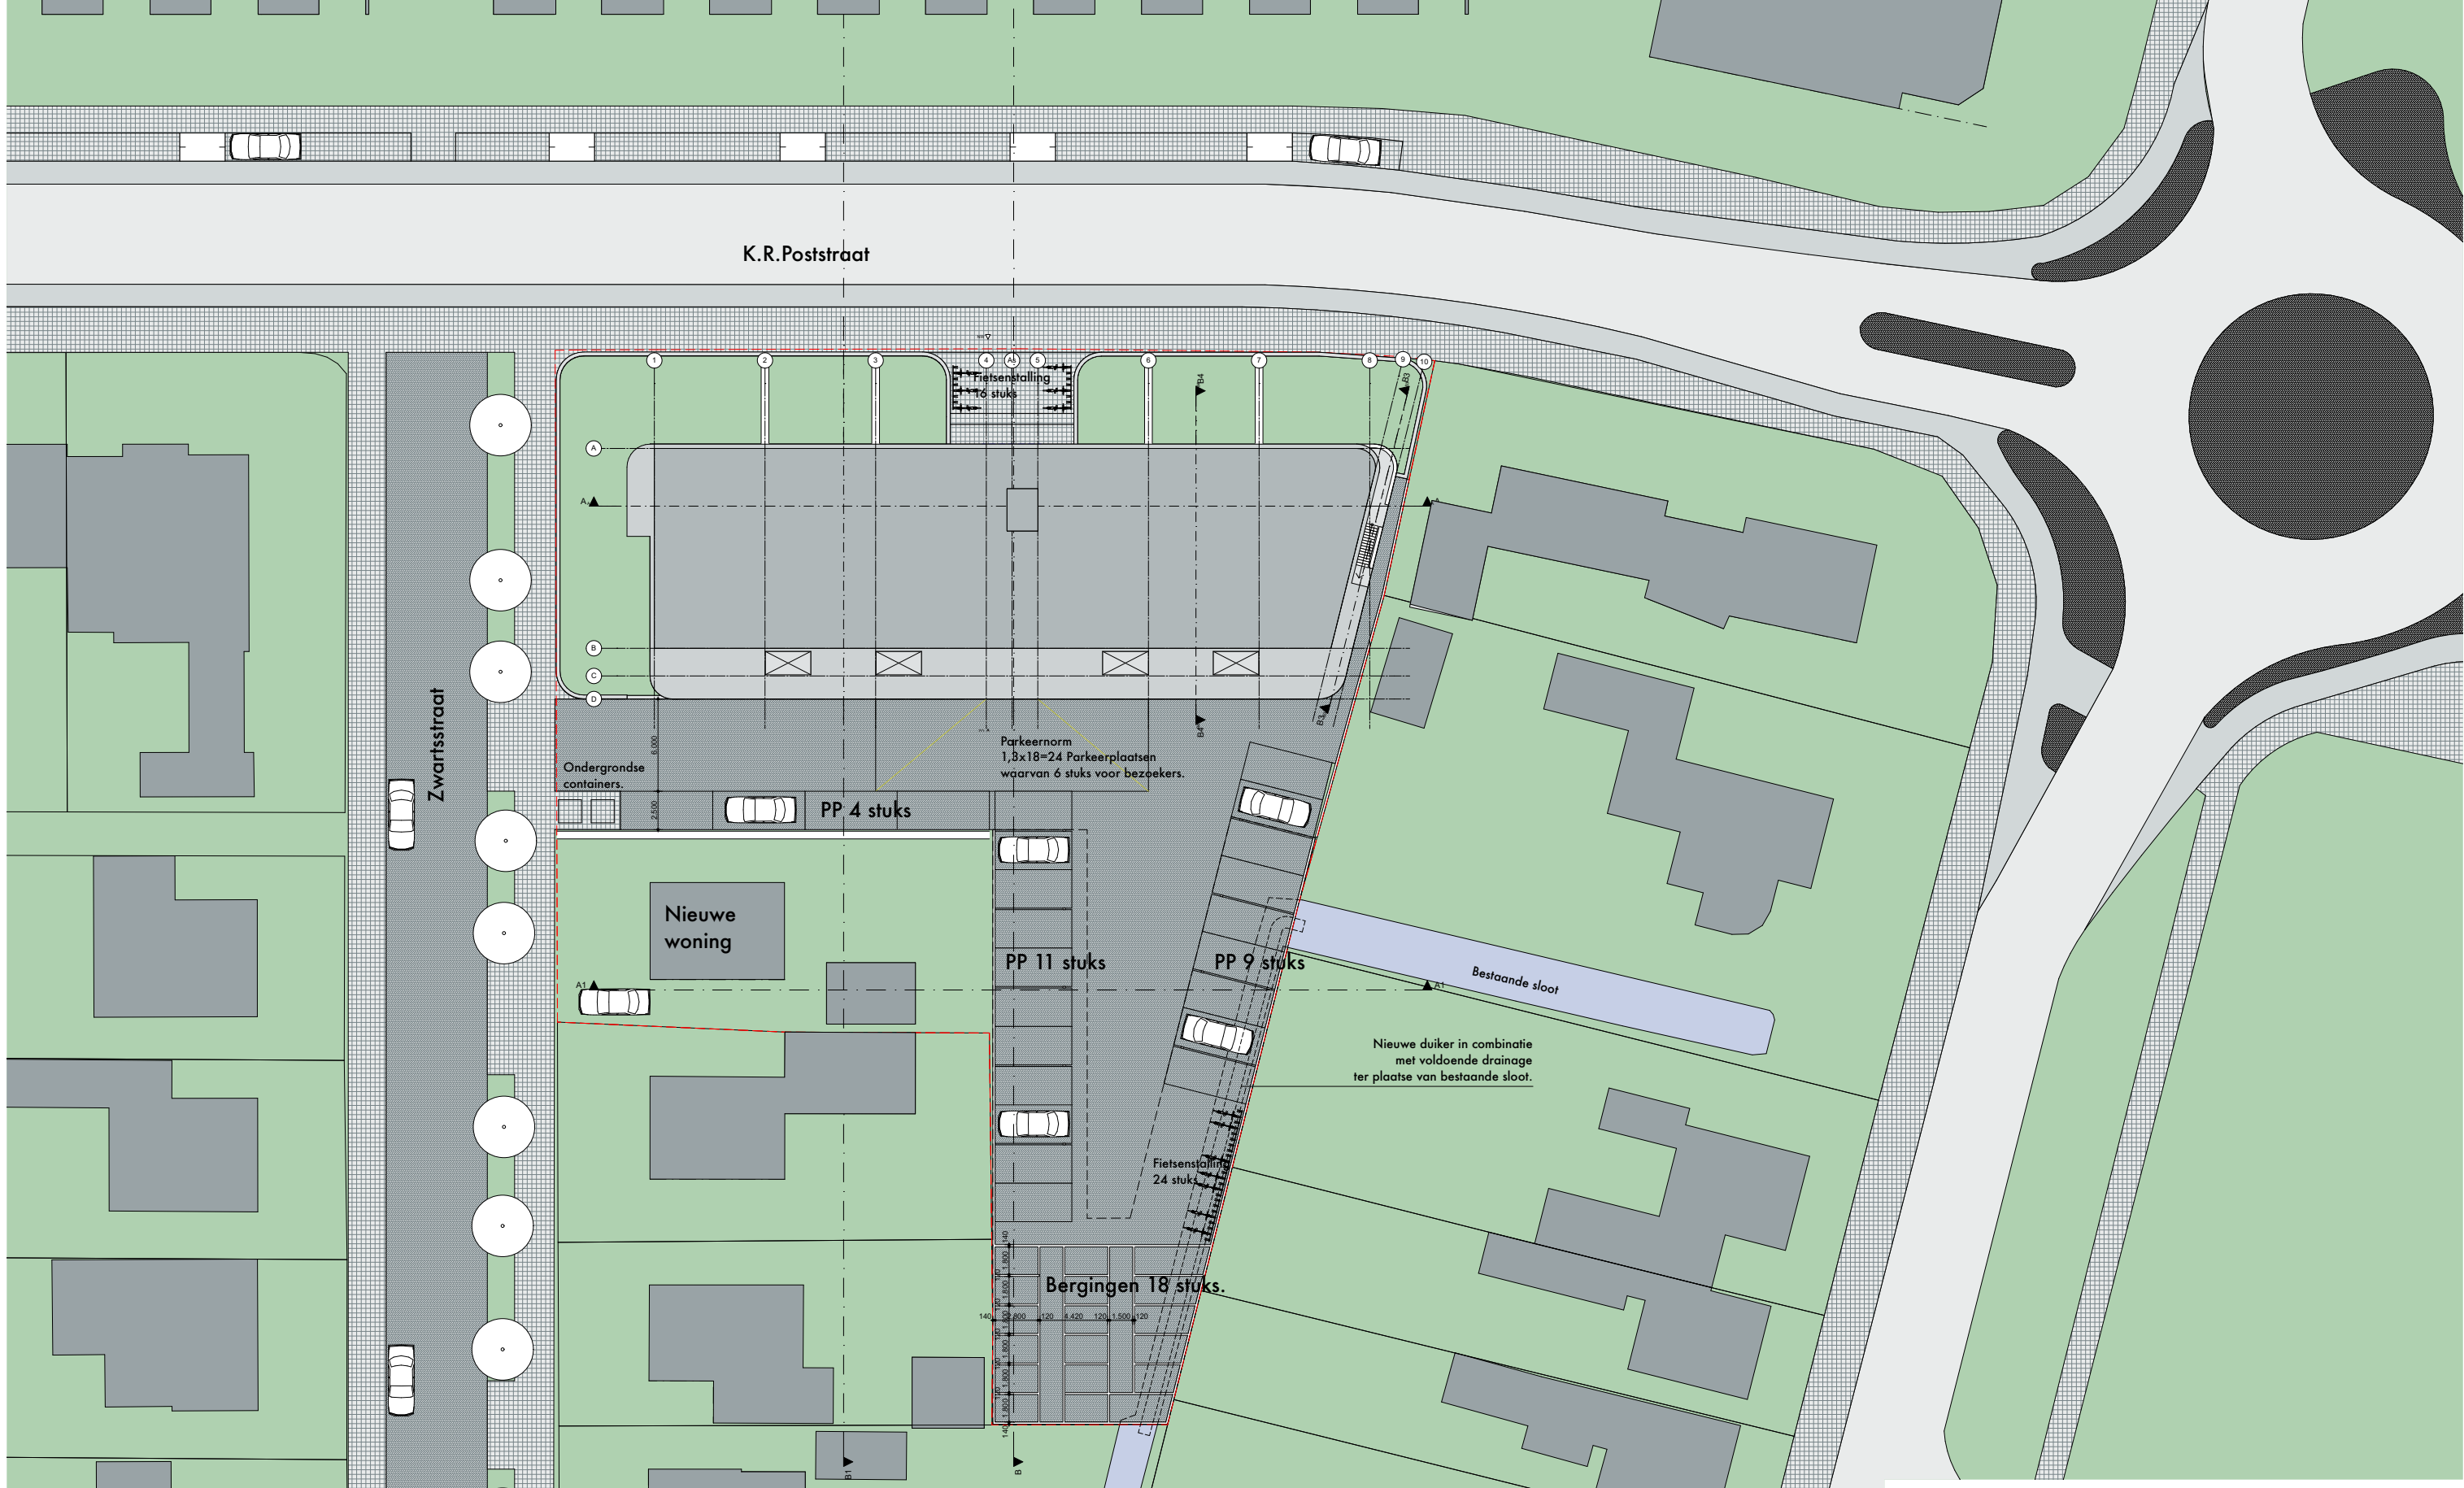


Situatietekening 1:400




Begane grond 1:200

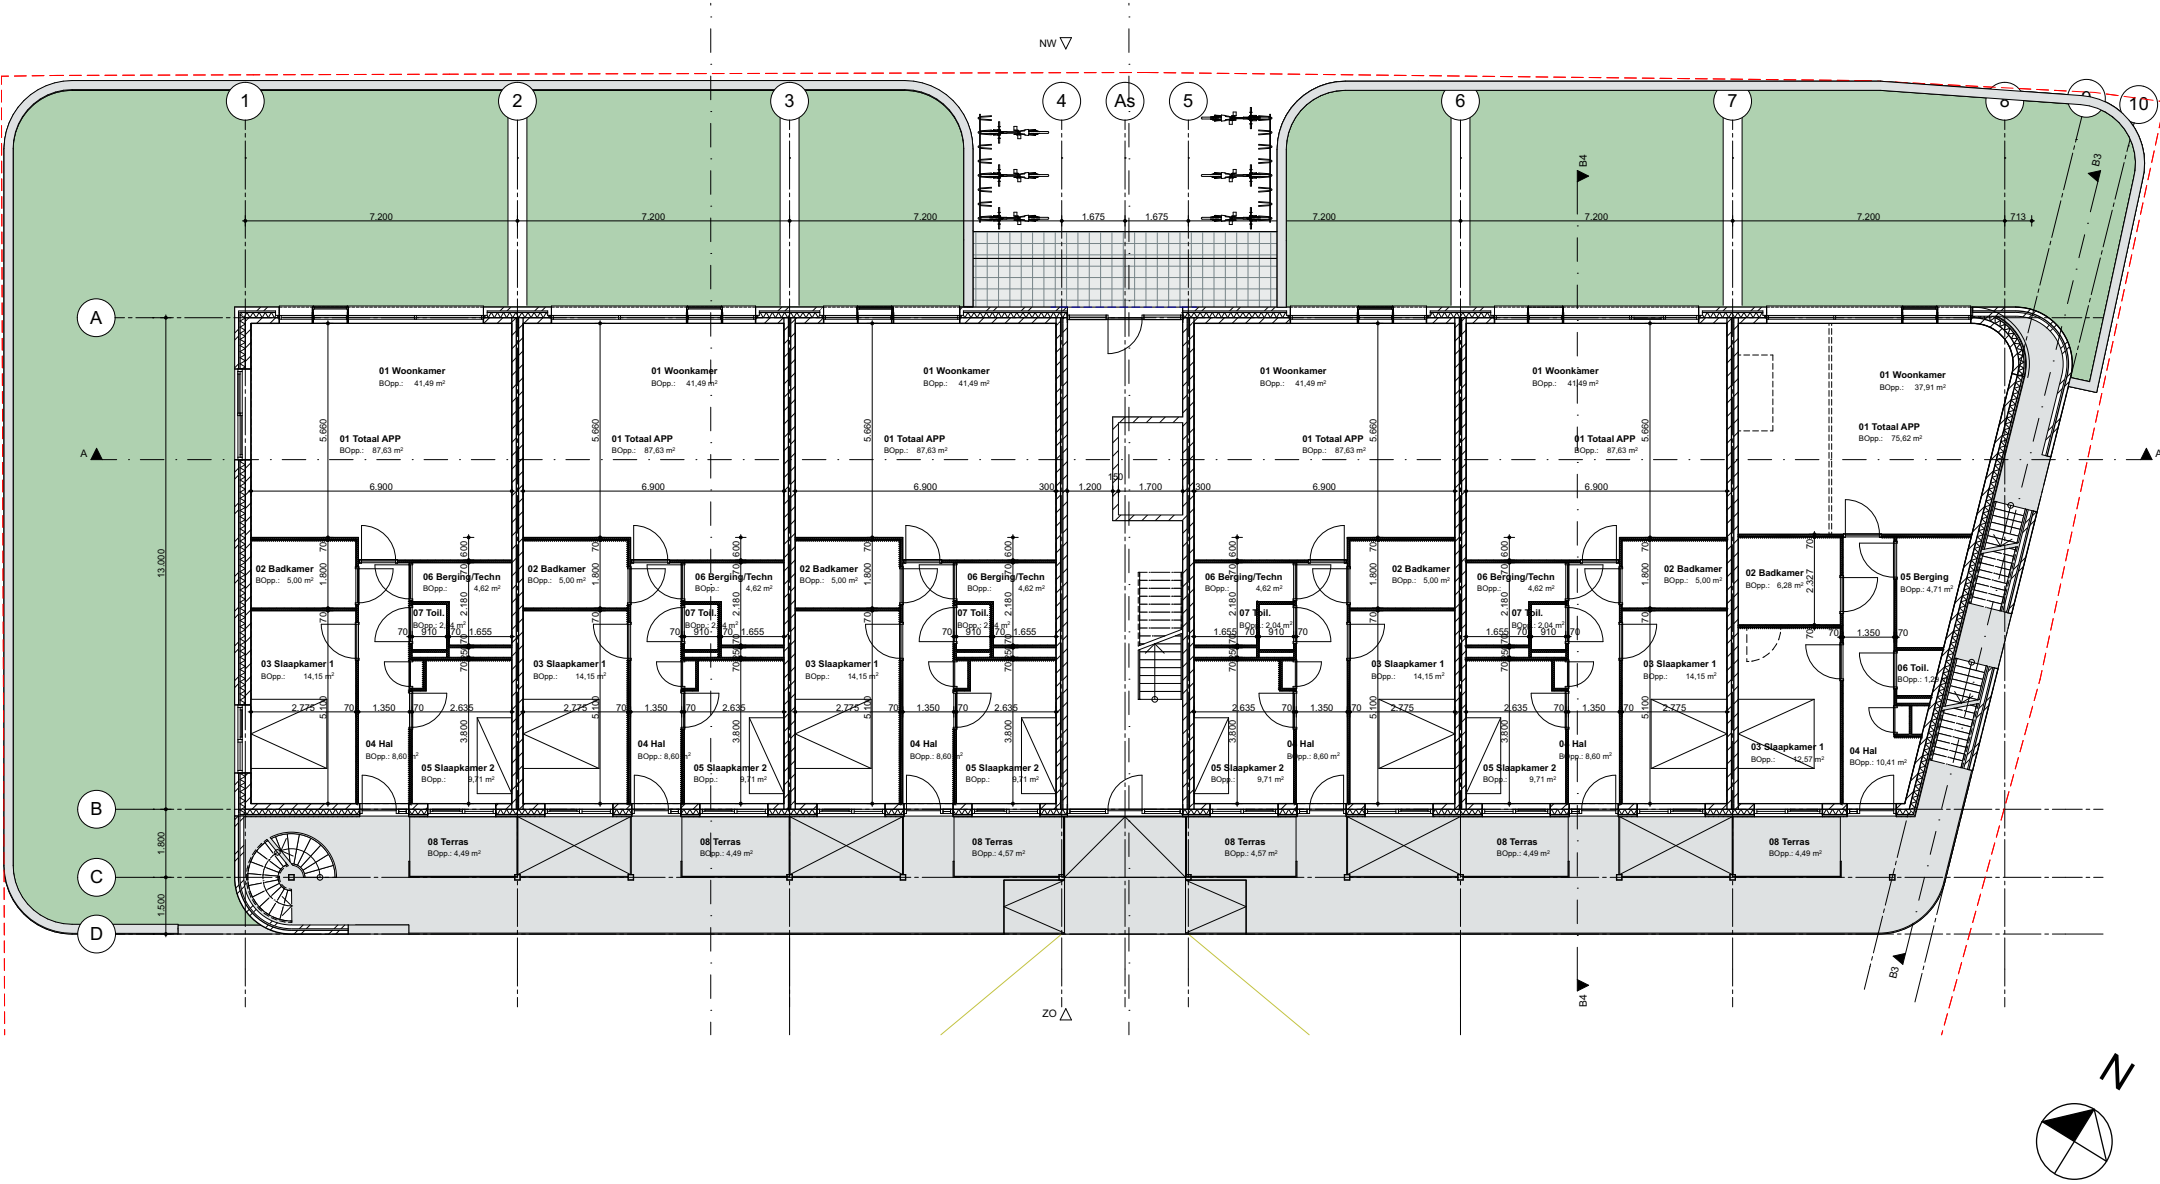


Eerste en tweede verdieping 1:200

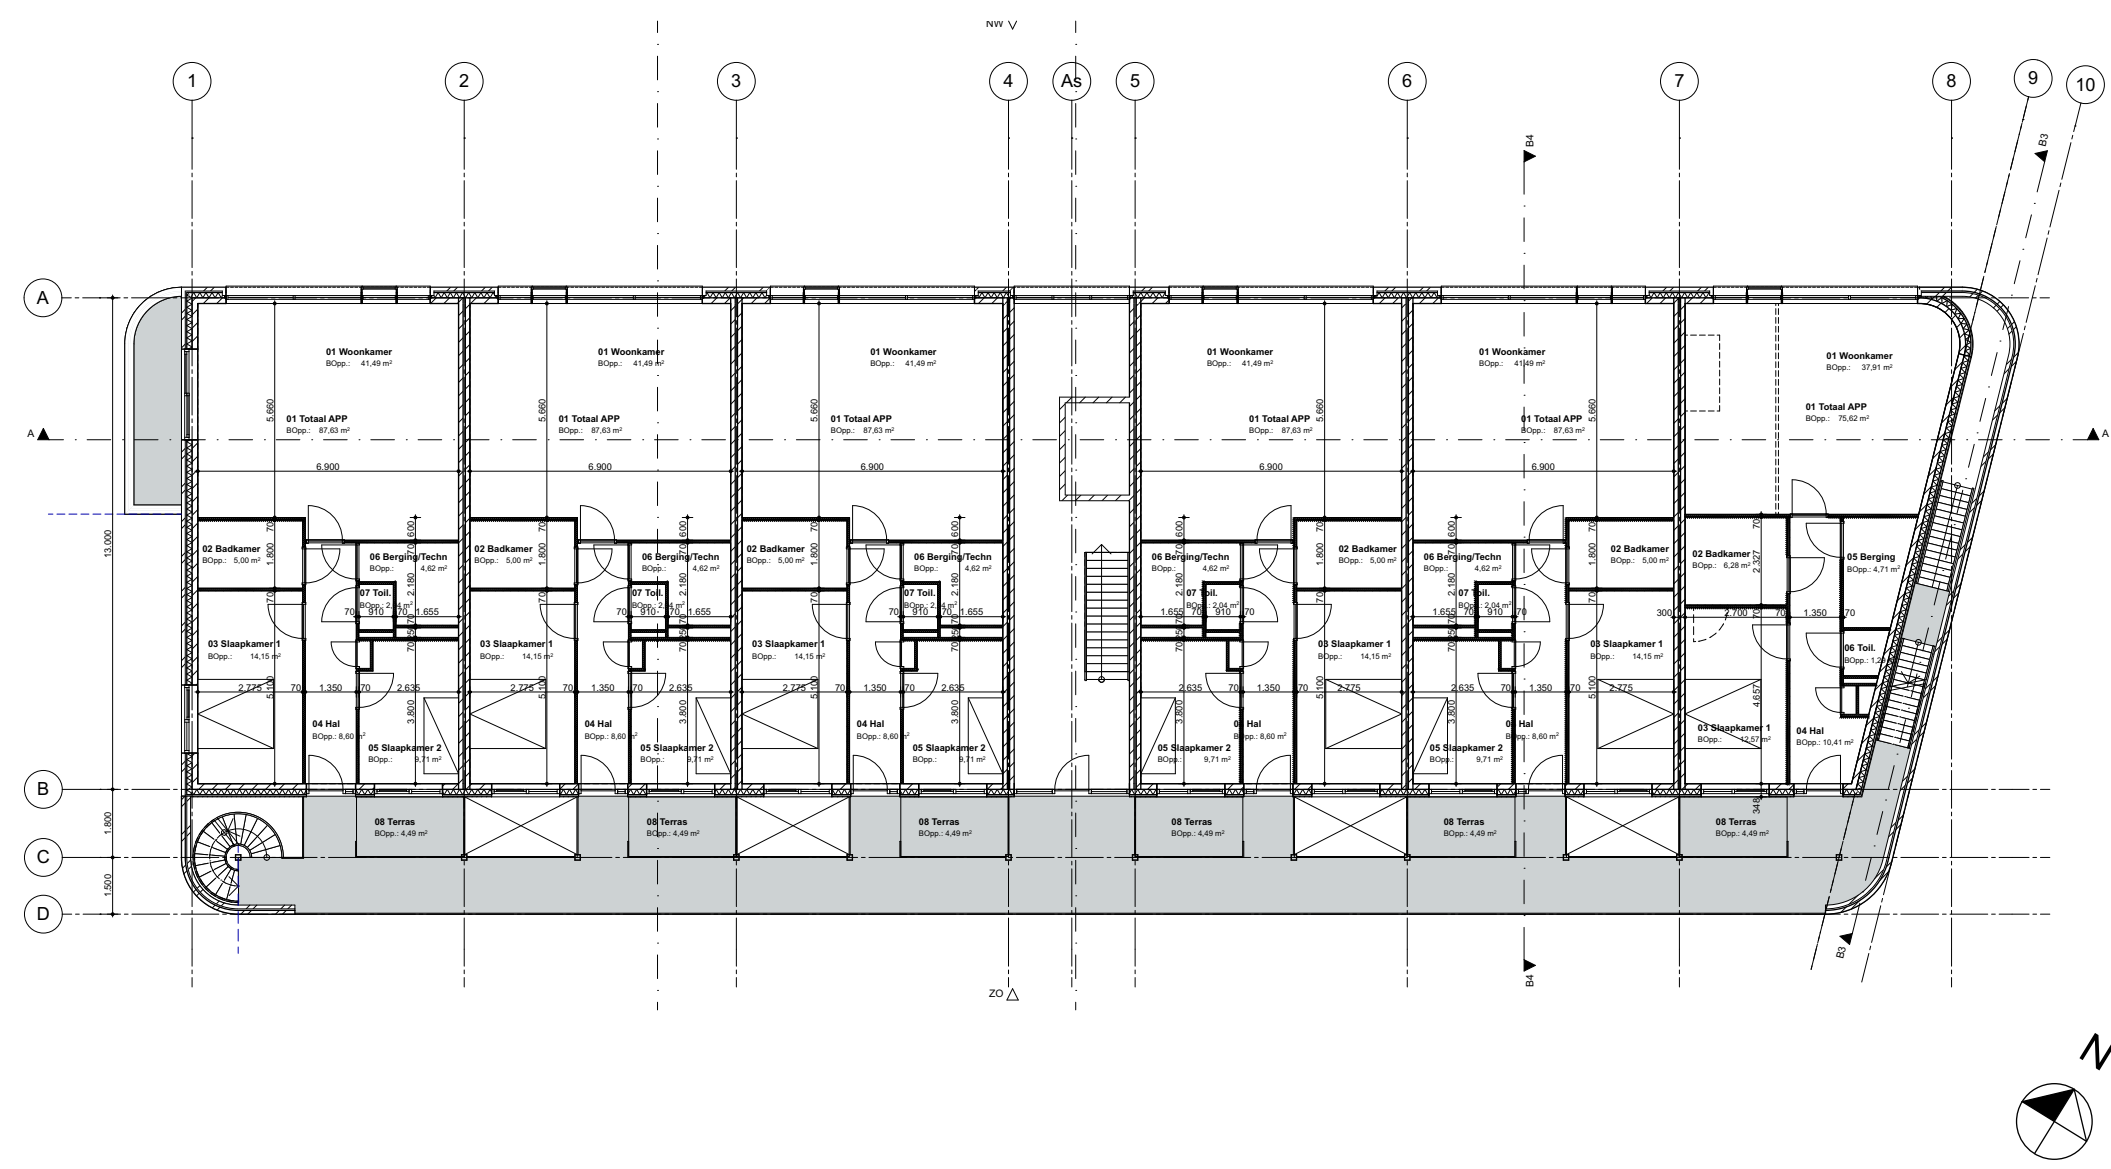

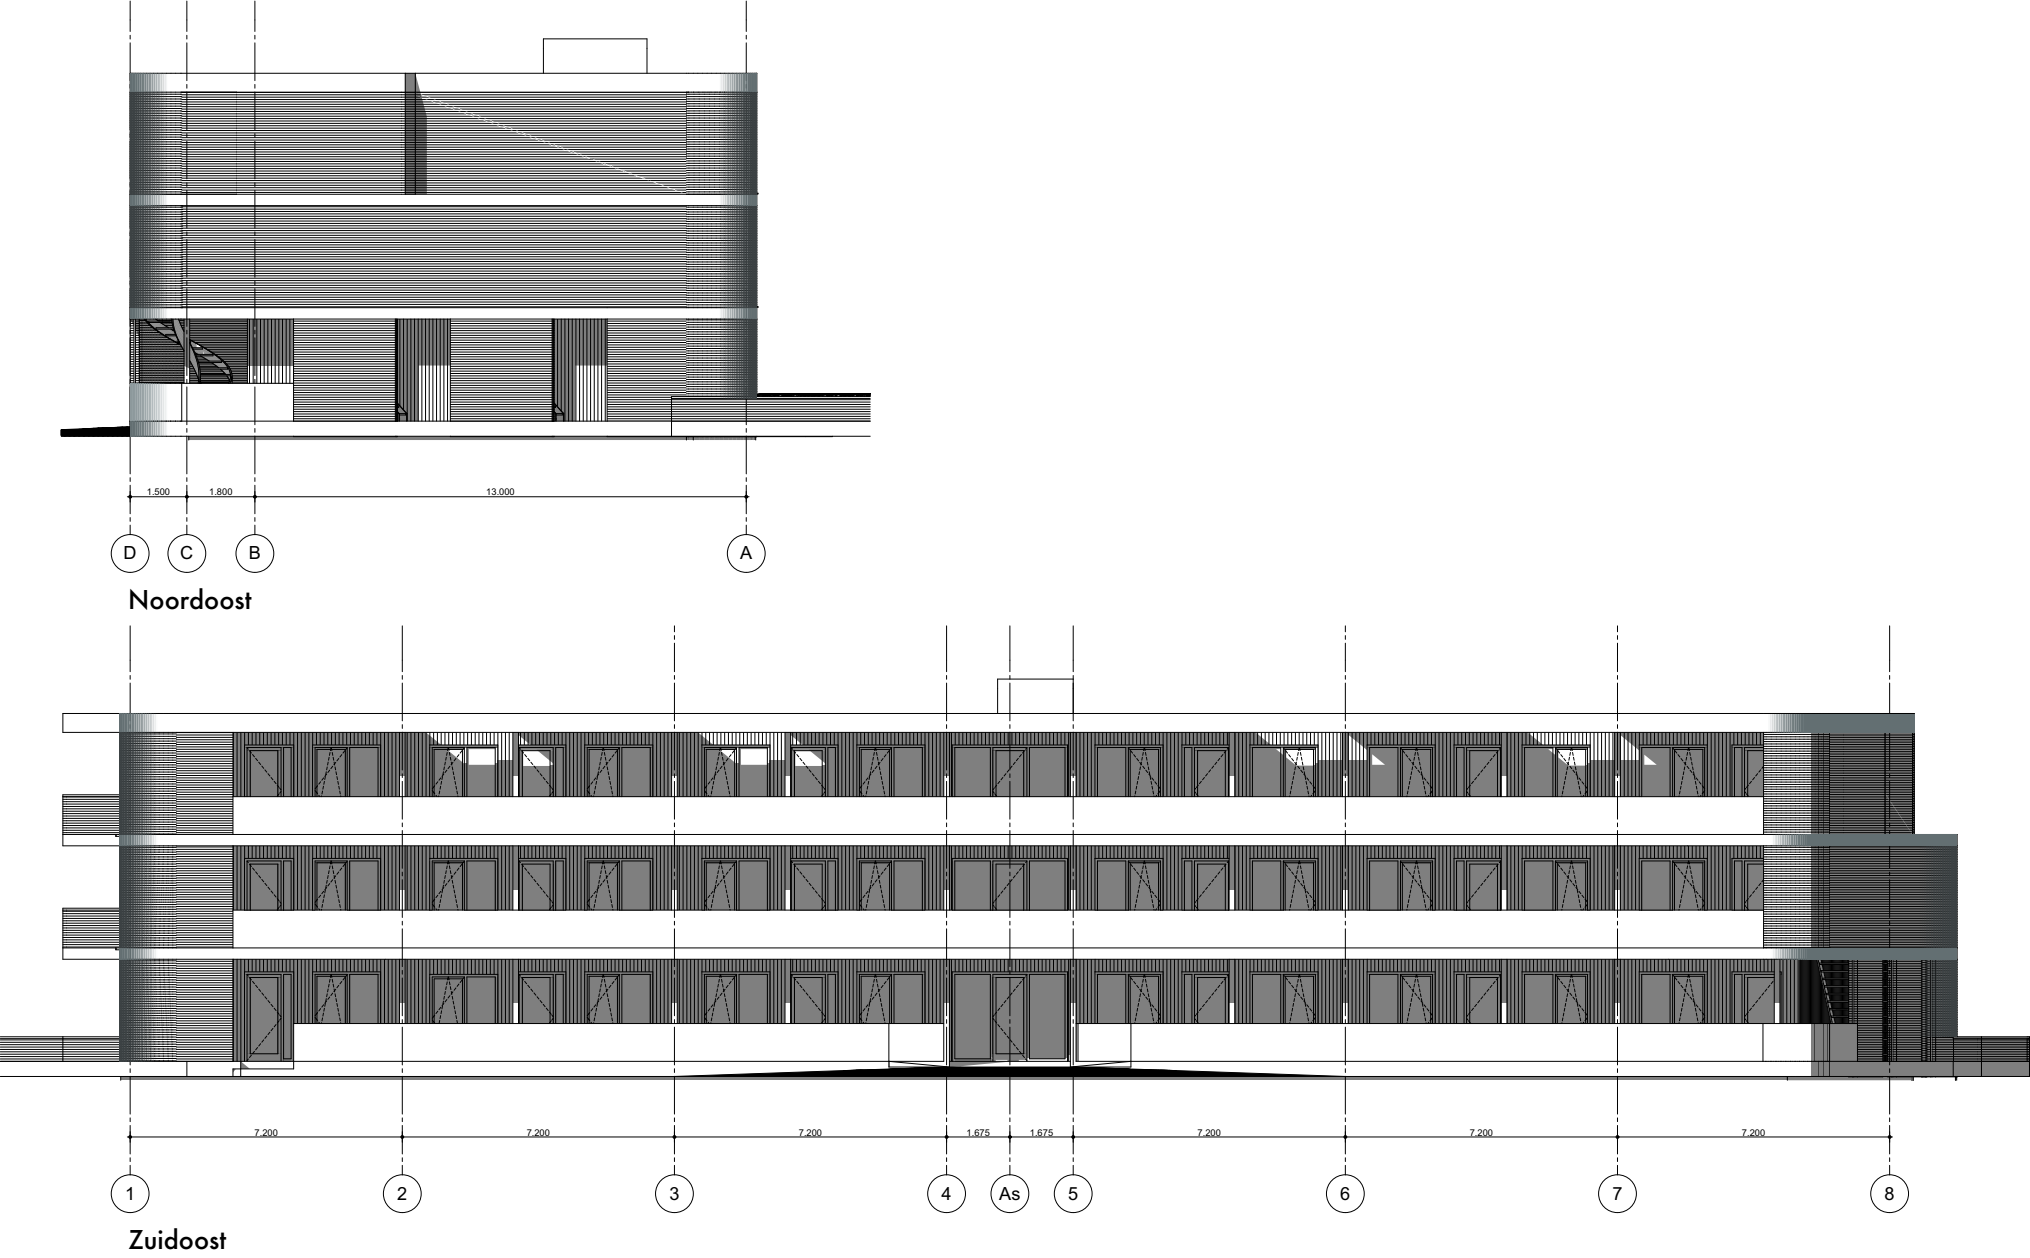




Referentiebeeld principe dove gevel icm spuiventilatie

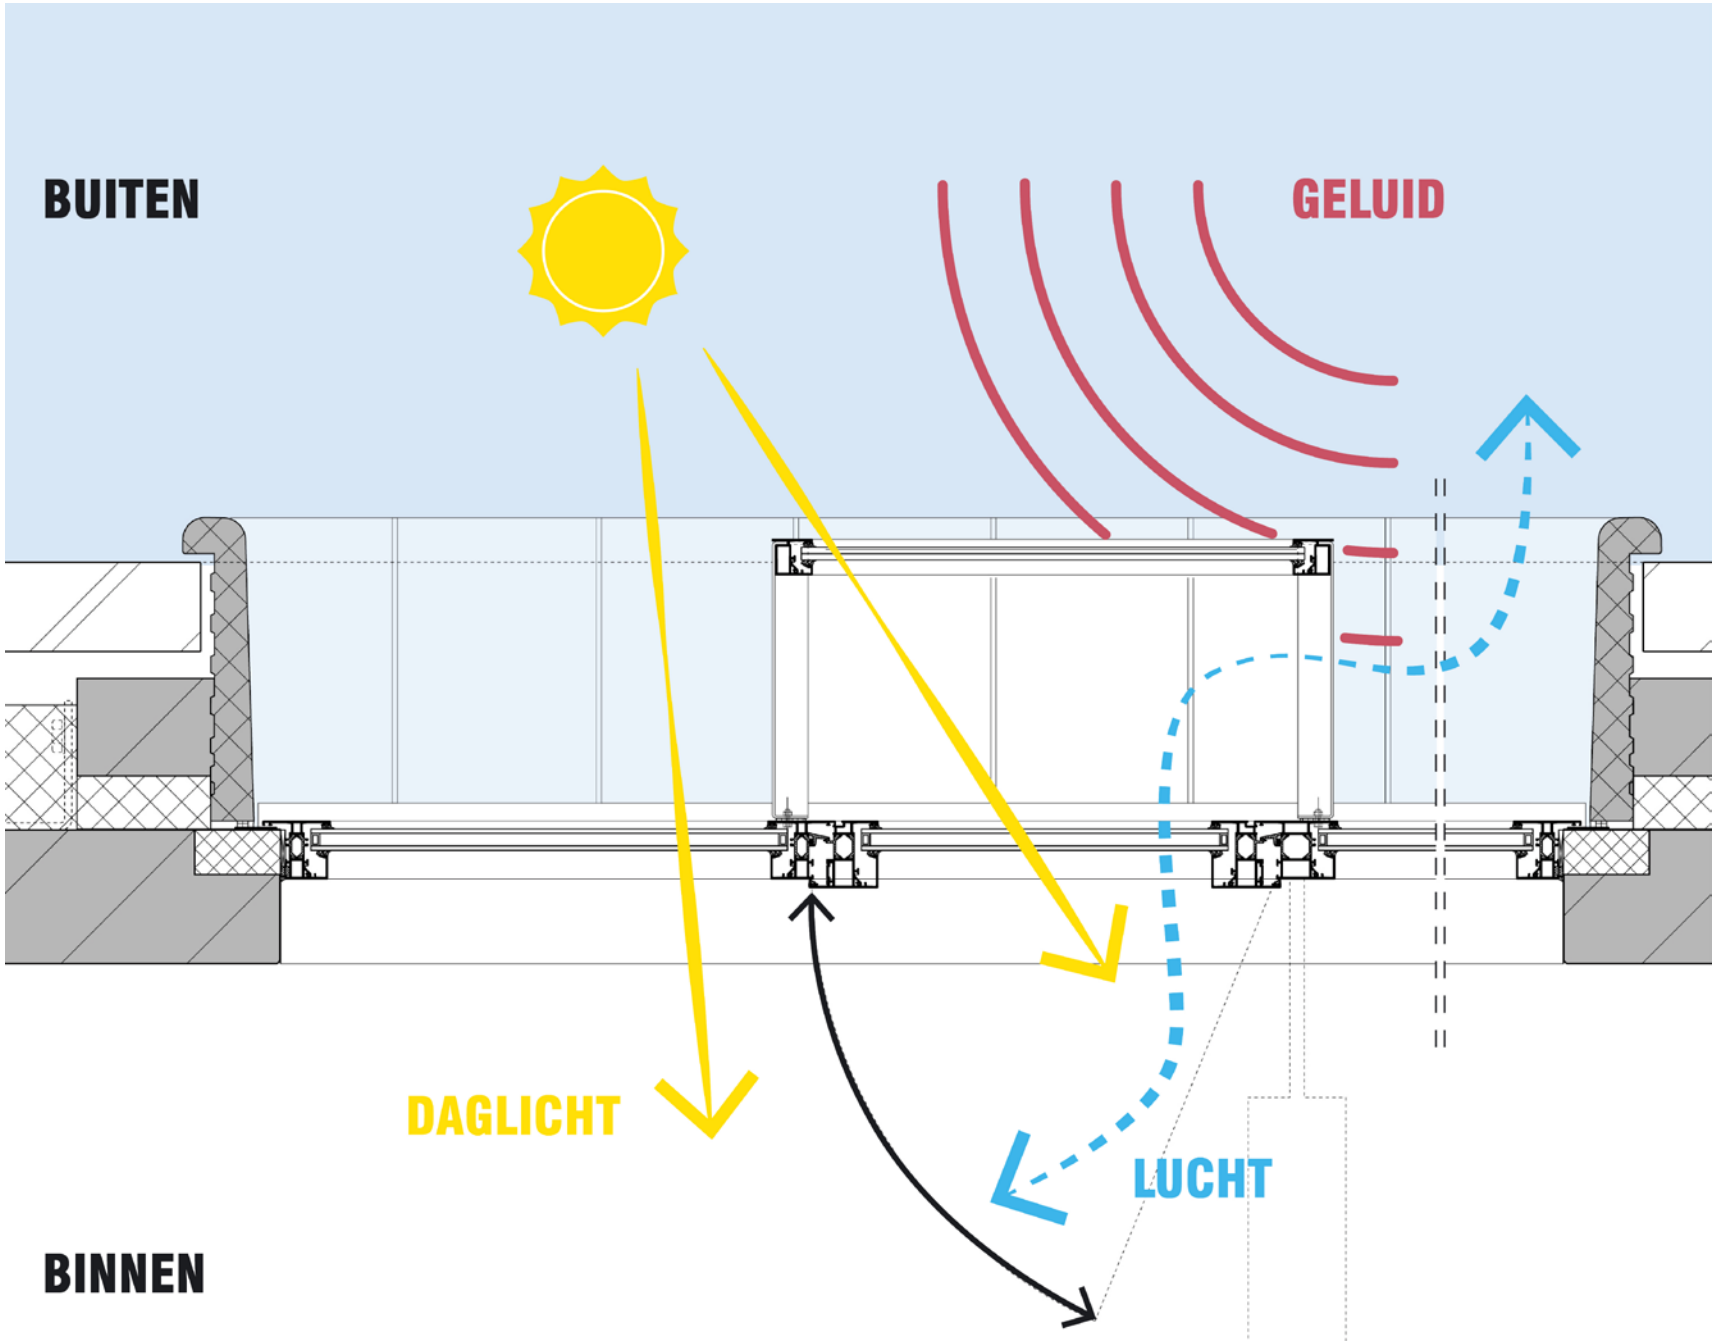

Beelden en tekening LEVS, Amsterdam

Referentiebeelden Concept Gevels

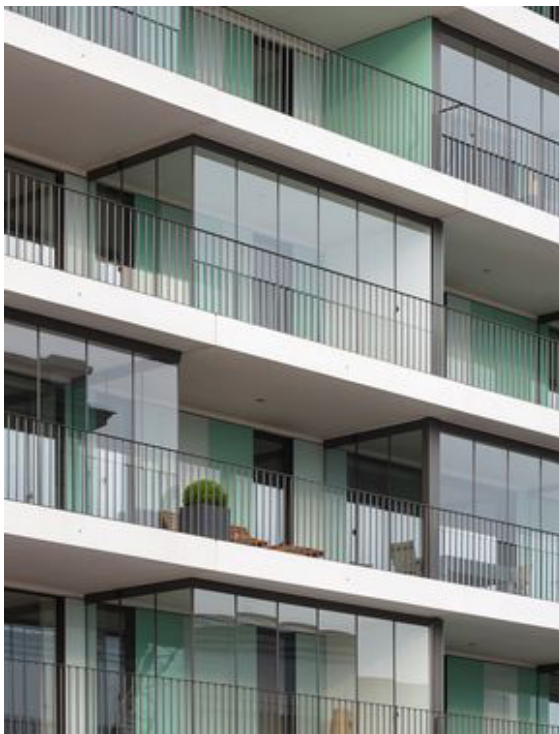

ACHTERBOSCH
/ARCHITECTEN

Principe doorsnede nieuwe situatie bestaande sloot 1:20

