




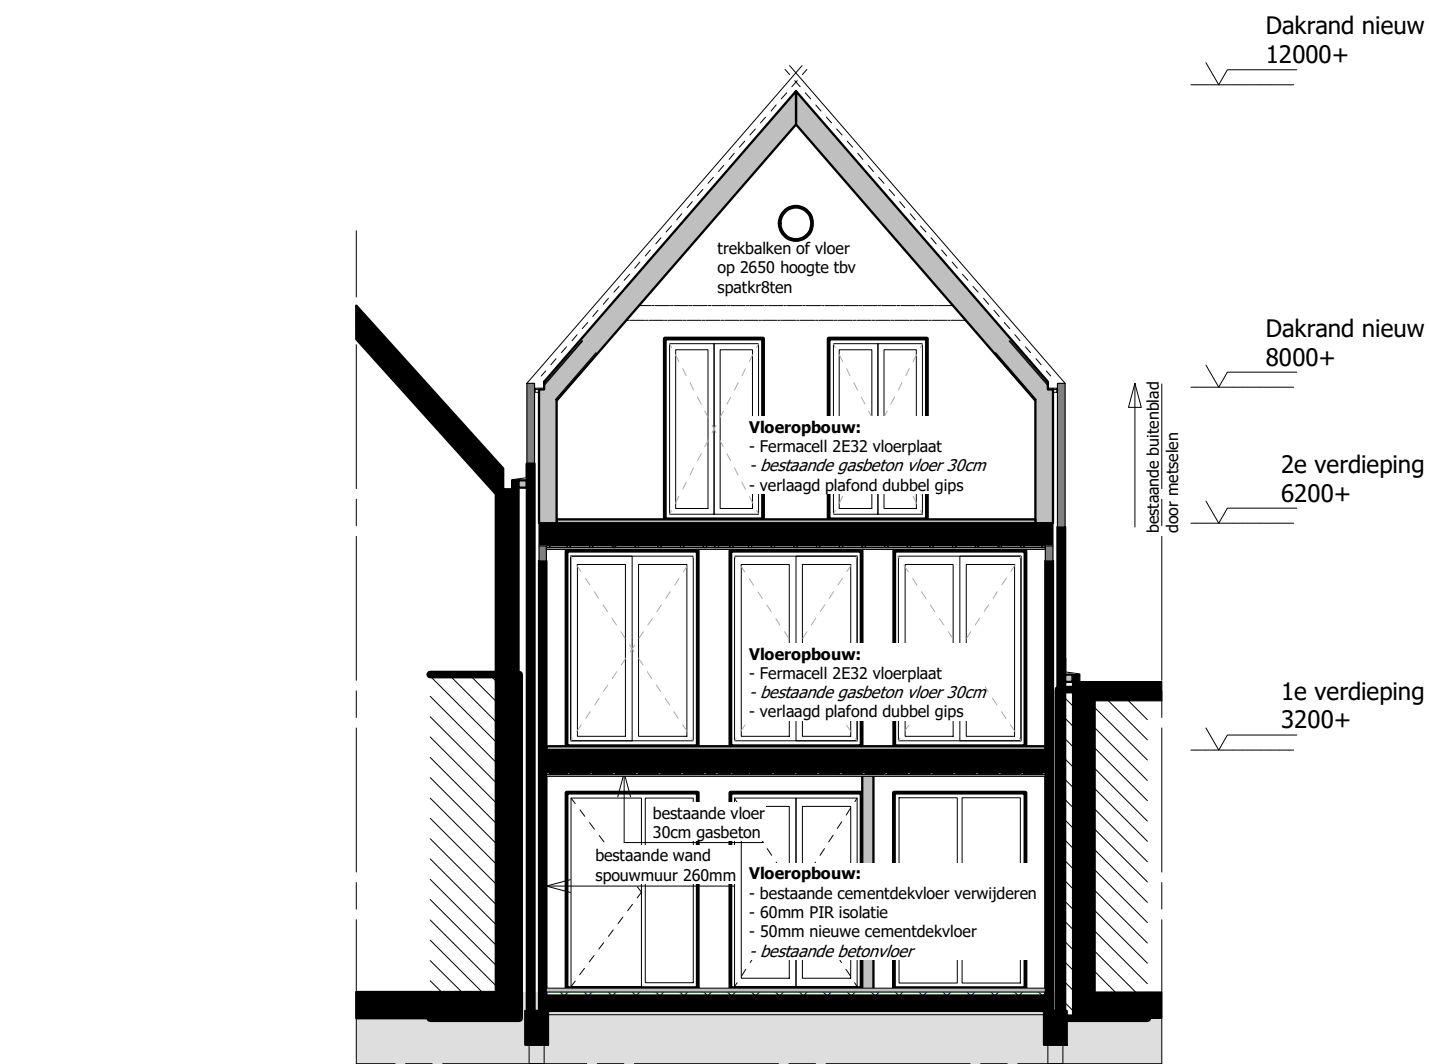

Dwarsdoorsnede (Molenplein)

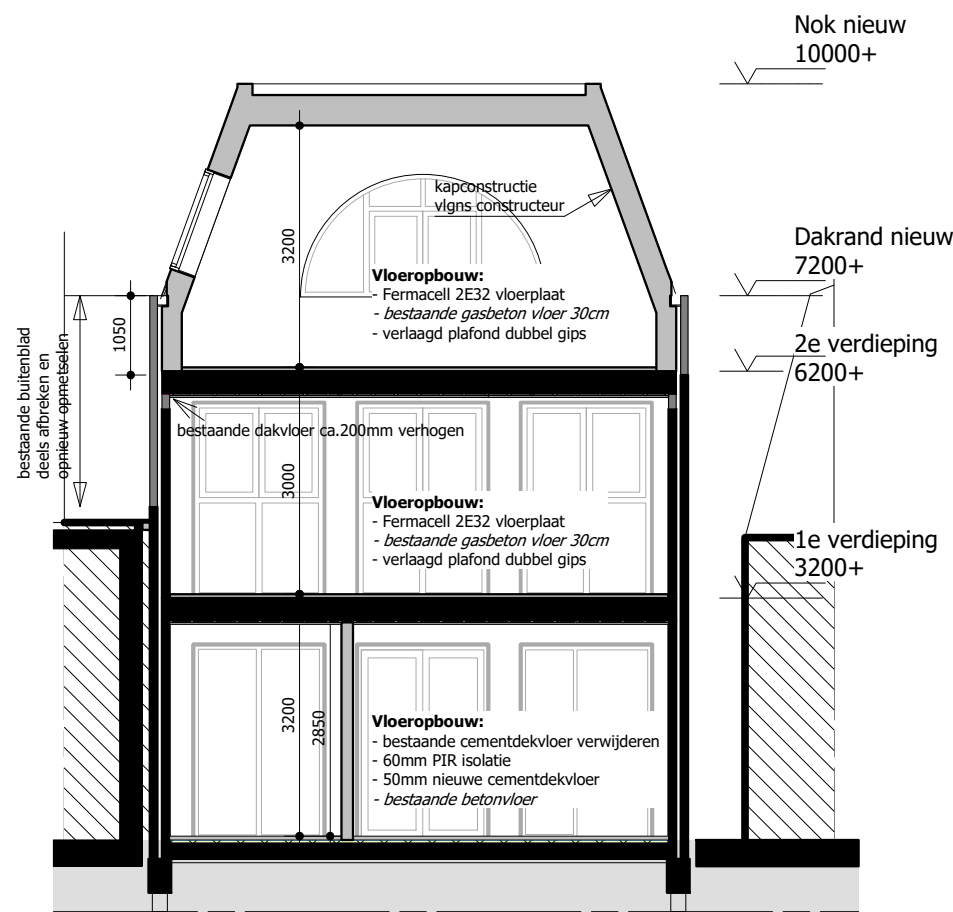

Dwarsdoorsnede (Dracht)

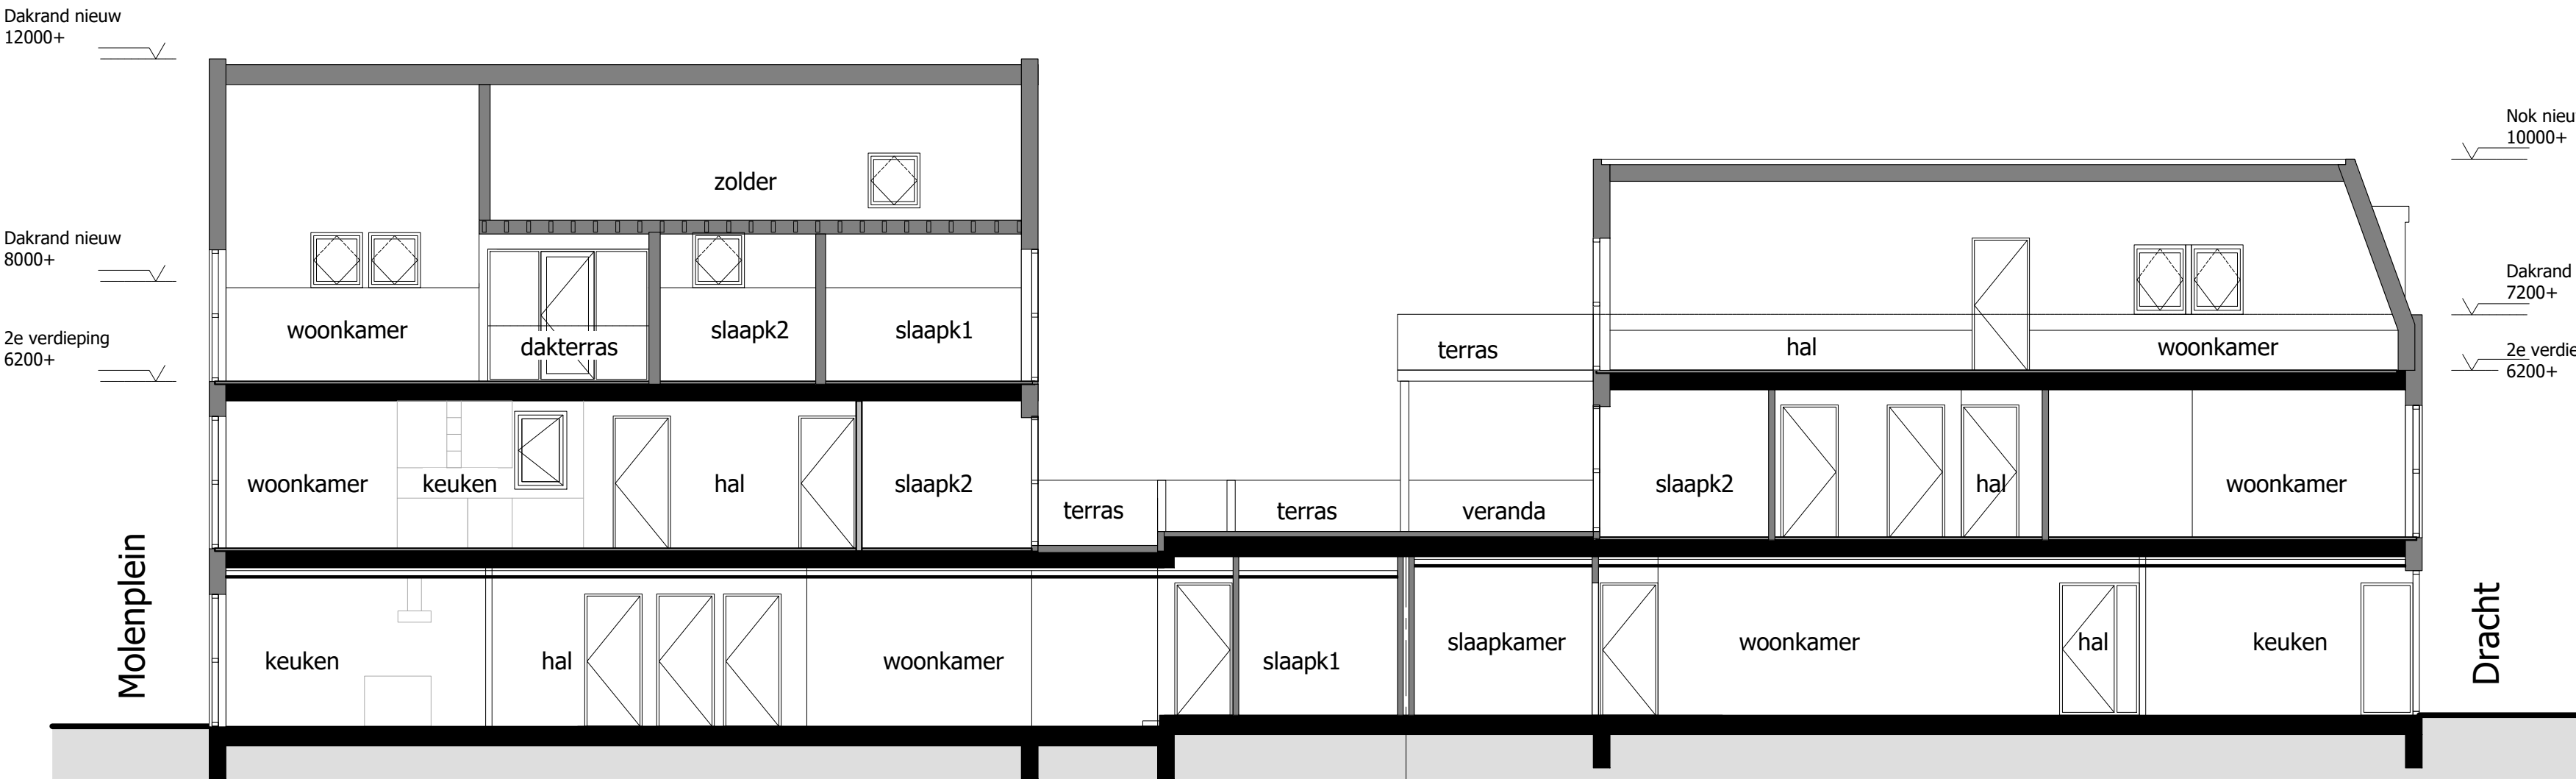

Langsdoorsnede

ir. M. van der Sluis
Architectenbureau & Bouwbedrijf

Project: Dracht 136 te Heerenveen

Tekening: Doorsnede

Datum: 05/04/2021

Schaal: 1:100

Formaat: A2 liggend

BU-03-01