WIMPEL A

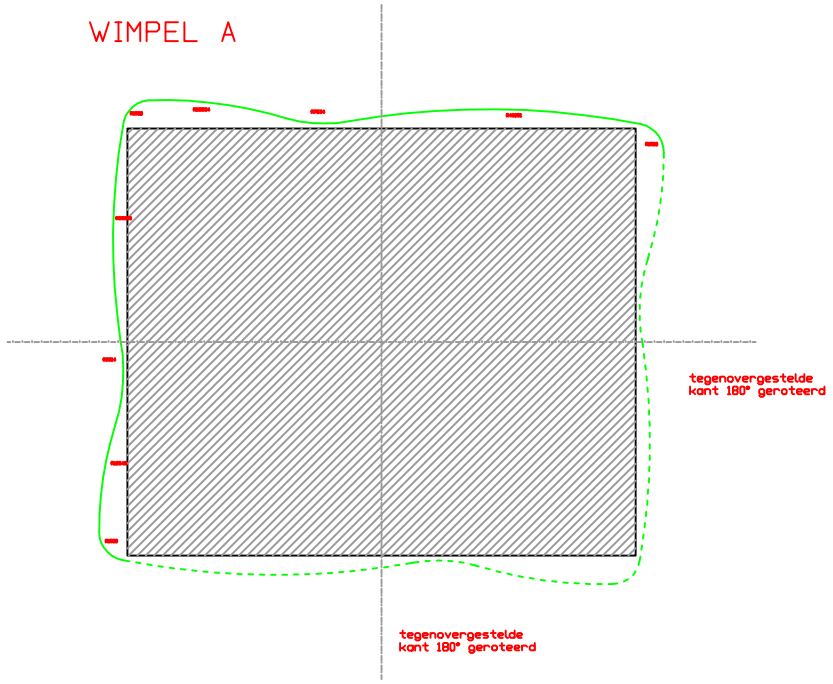

WIMPEL B

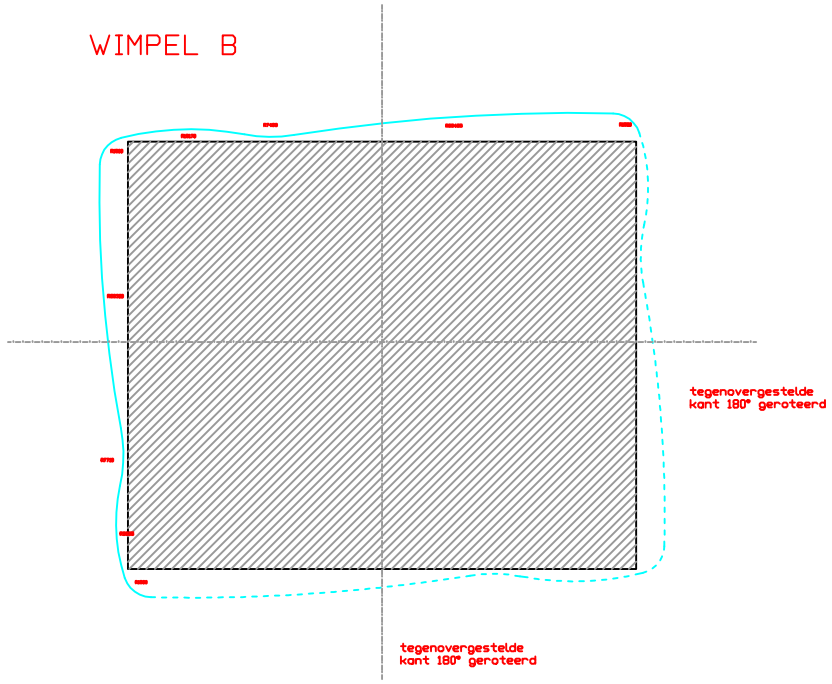

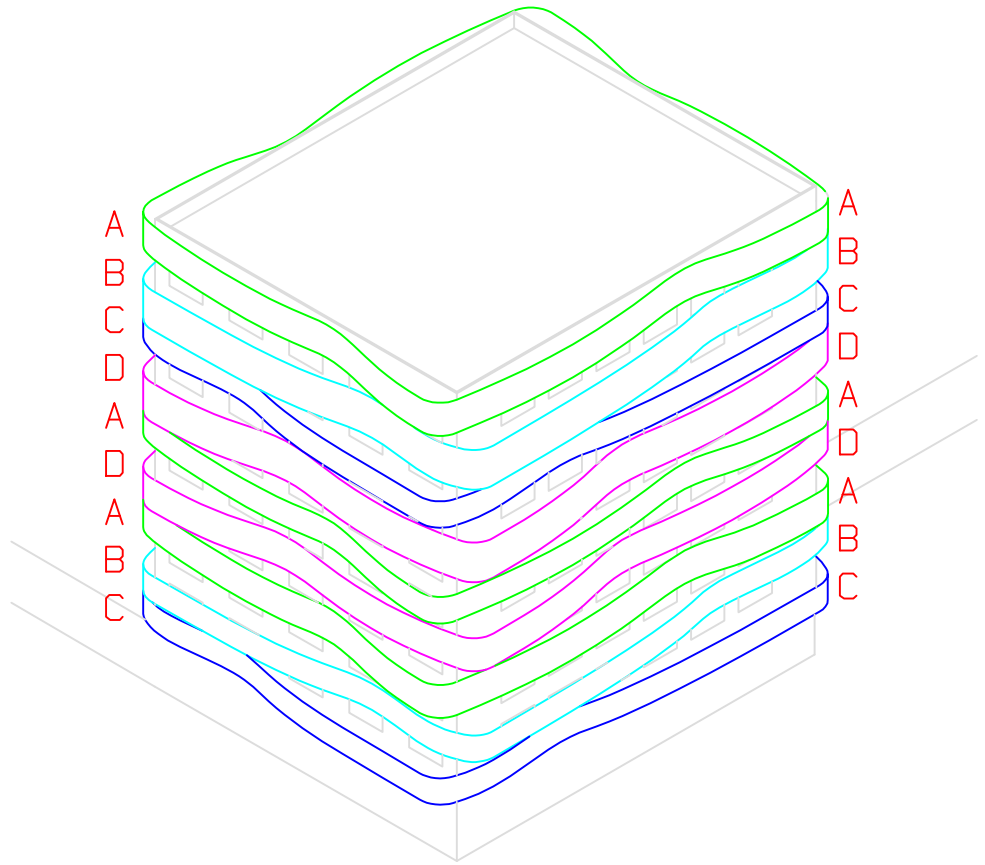

WIMPEL C (spiegelbeeld van B)

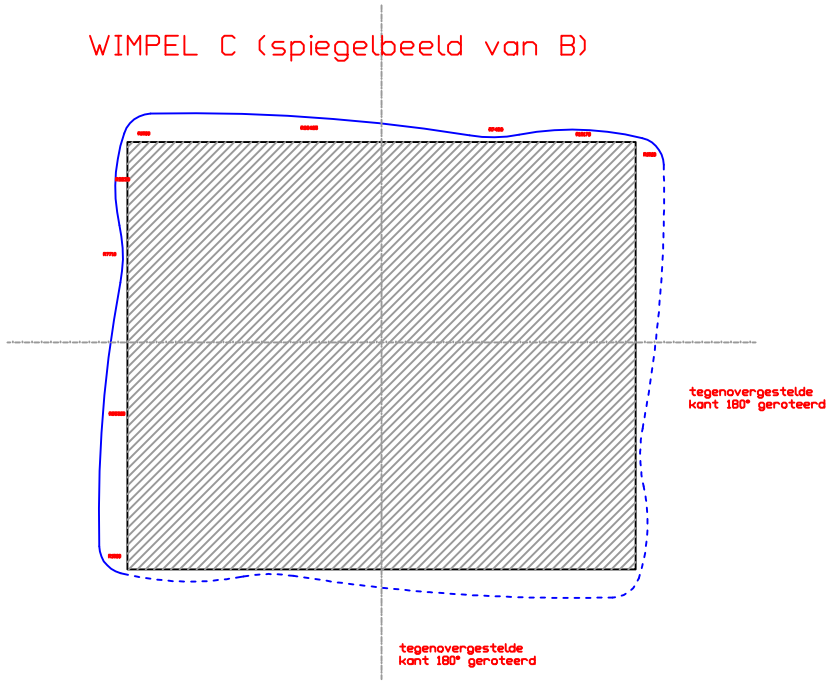

WIMPEL D

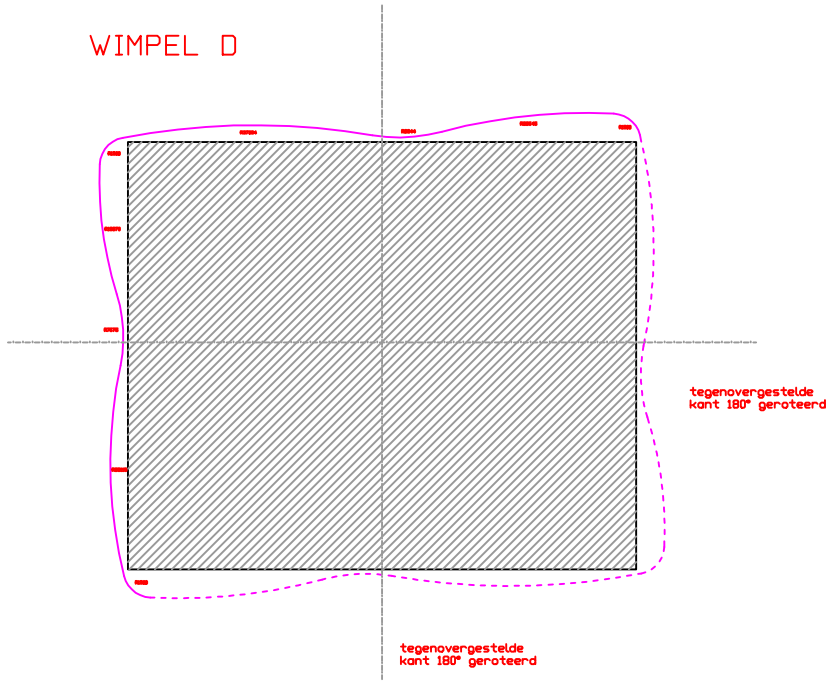

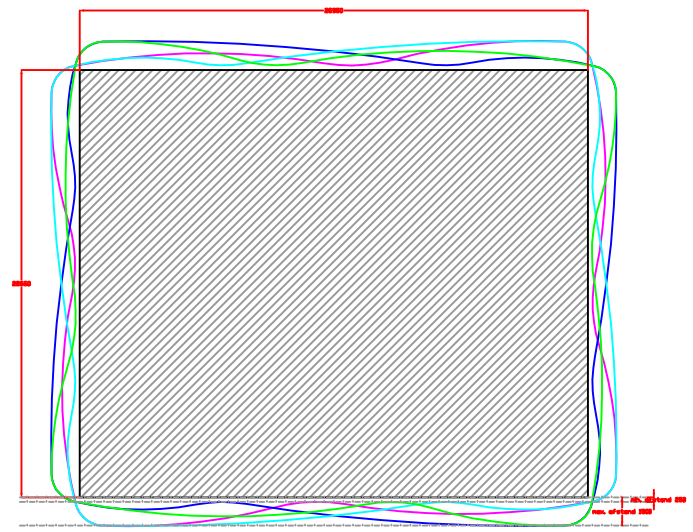

René van Zuuk Architekten bv
De Fantasie 9
NL-1324 HZ Almere

T +31 (0)36 53 79 139
E info@renevanzuuk.nl
W www.renevanzuuk.nl

Project
GEVELONTWERP TOPSPORTCENTRUM HEERENVEEN

Locatie
HEERENVEEN

Opdrachtgever
ZWANENBURG PROJECTEN

Omschrijving
wimpels gouden gevel

datum 27-08-2021
schaal 1:200
getek. SI

tek. nr.
W 01