



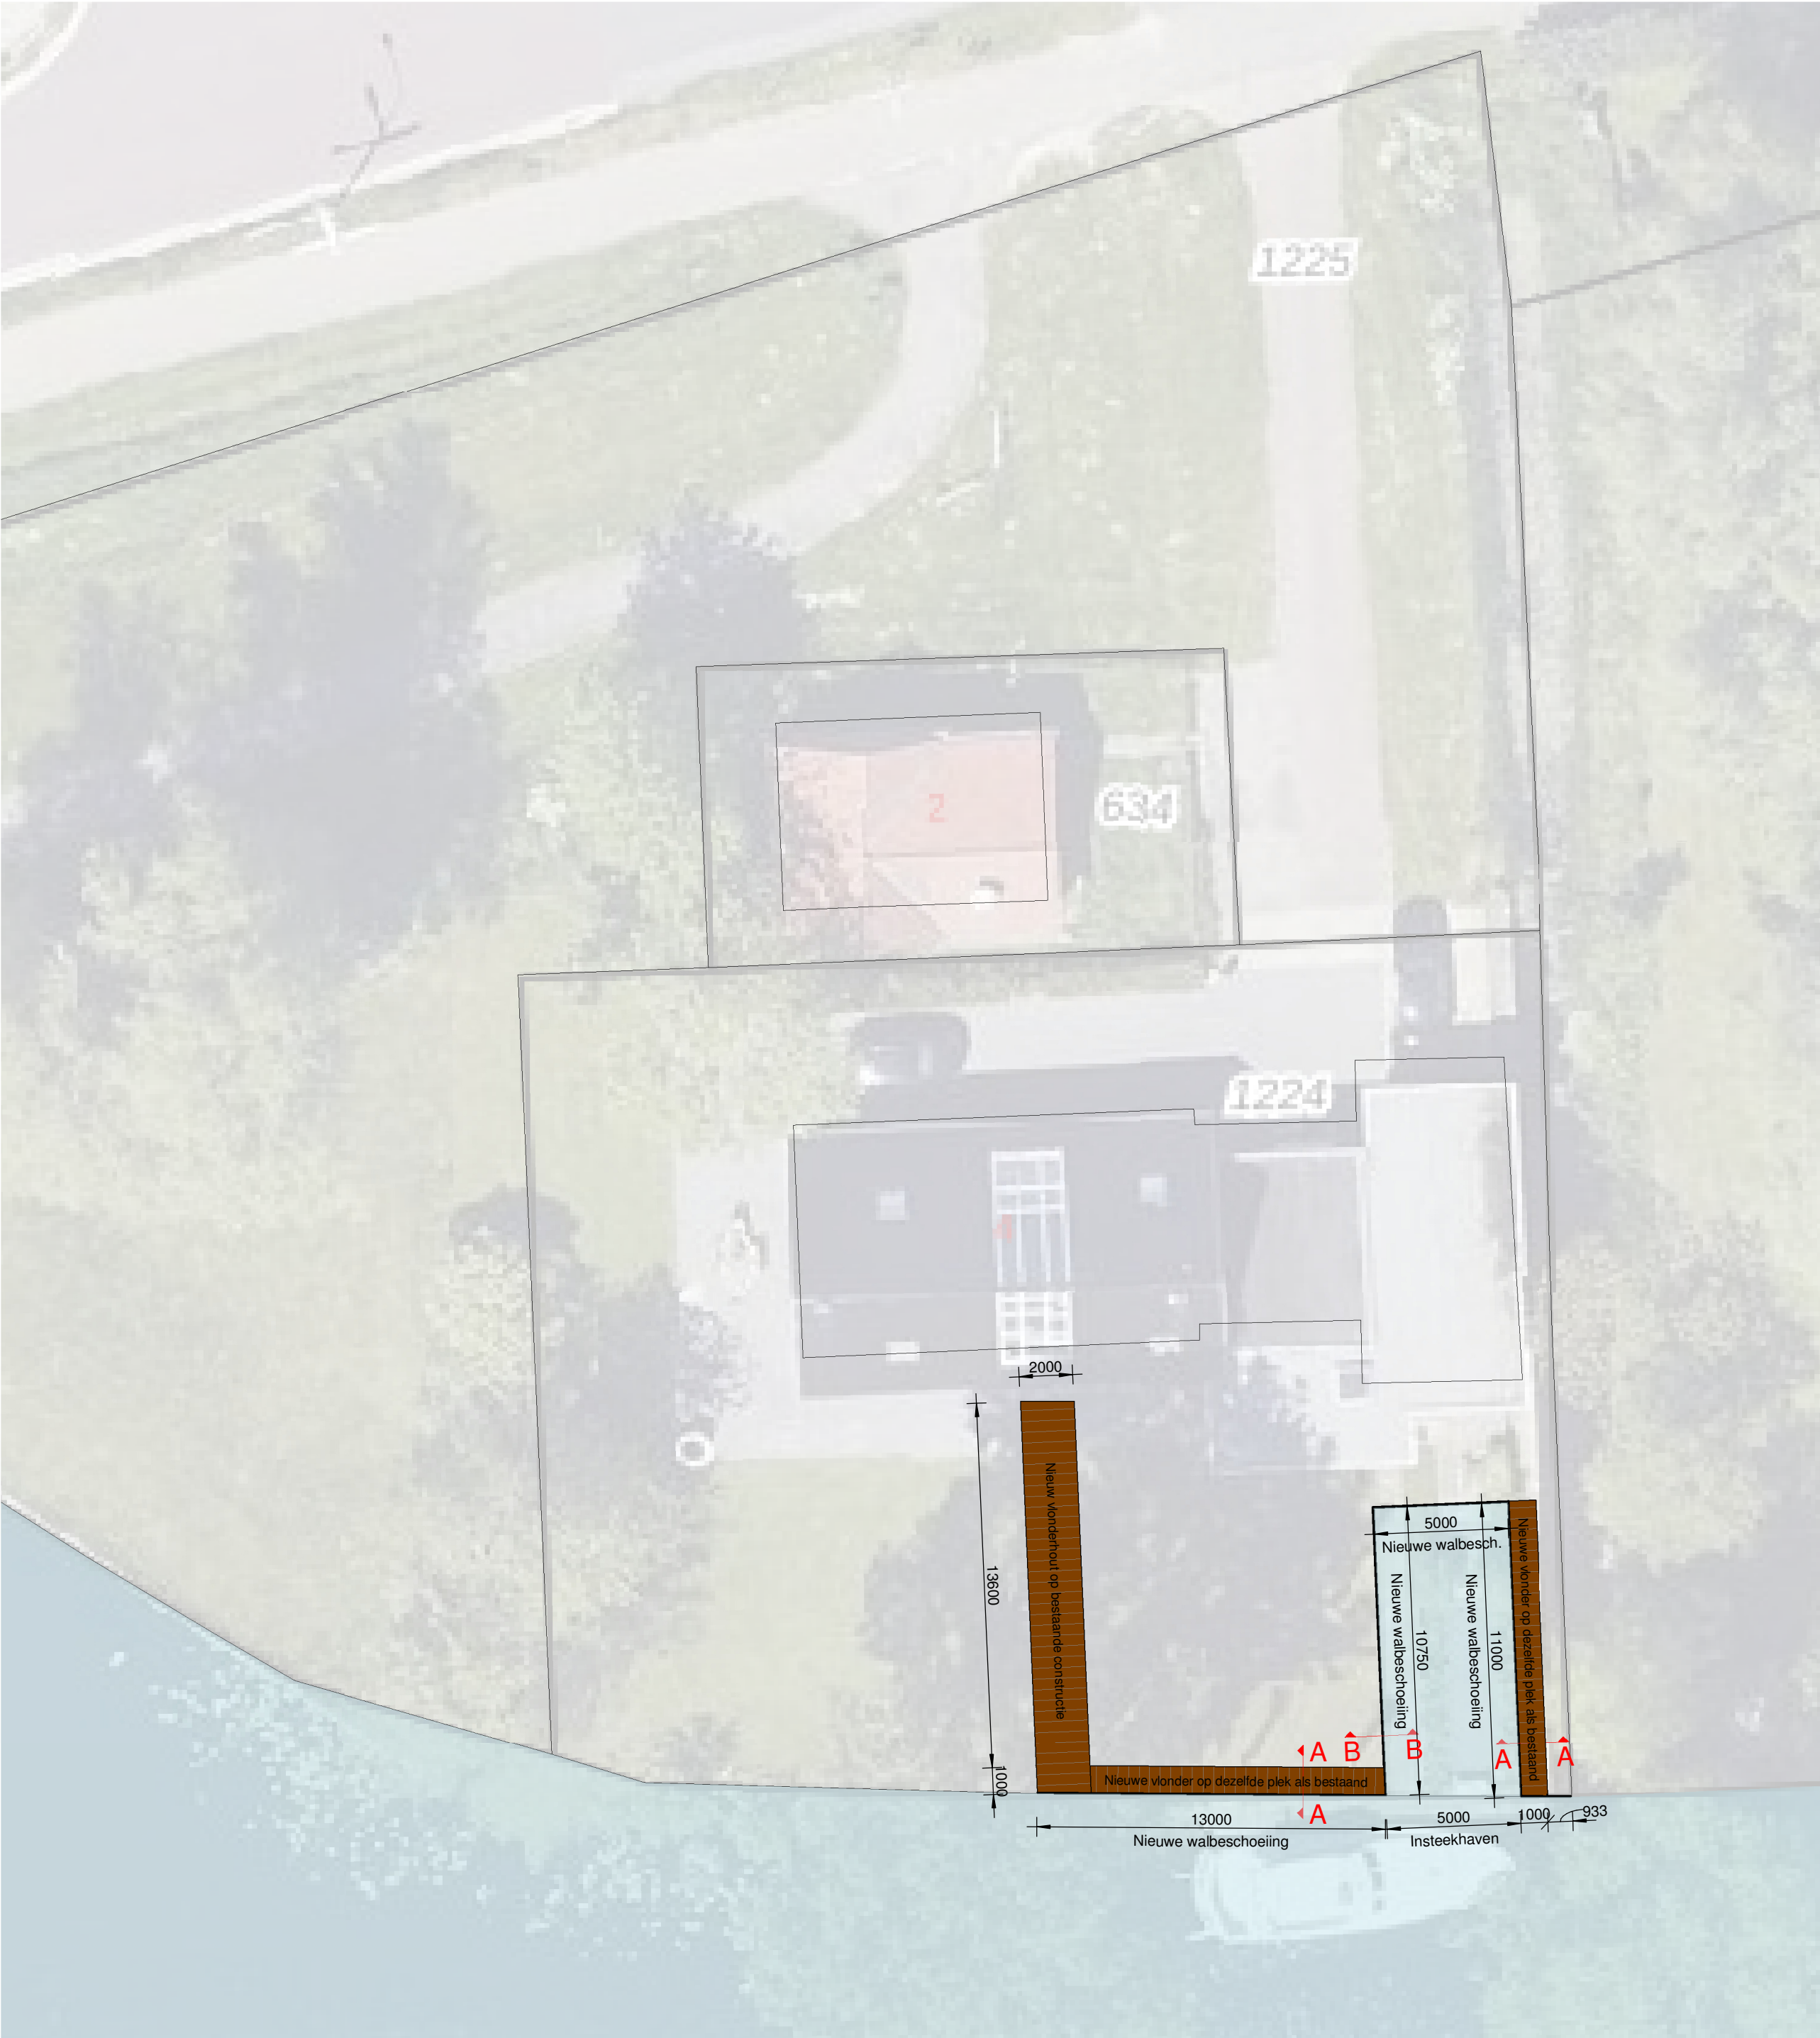

OVERZICHT NIEUWE HARDHOUTEN WALBESCHOEIING EN VLONDERS SCHAAL 1:200

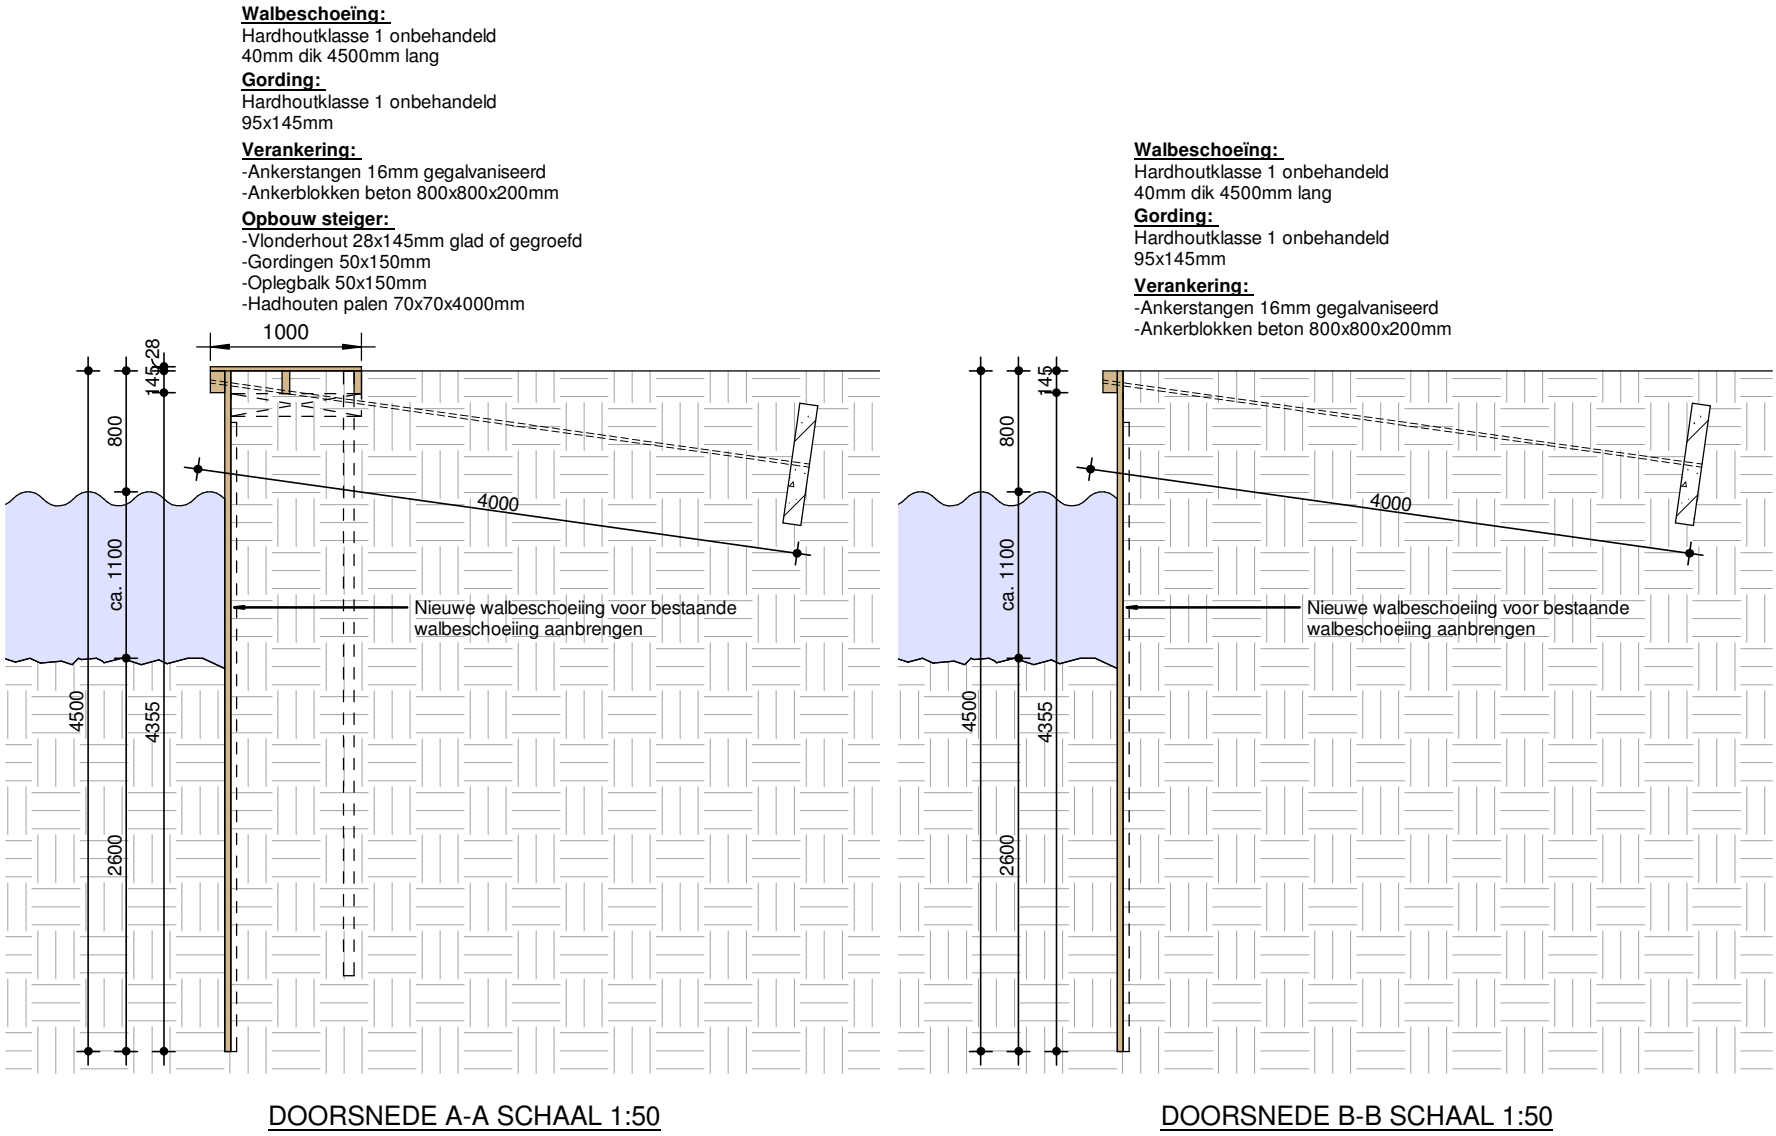

- OVERIGE GEGEVENS:**
- De nieuwe walbeschoeiing wordt voor de bestaande walbeschoeiing aangebracht.
 - De nieuwe insteekhaven zal worden ontgraven tot ca. 1900mm onder het maaiveld.
 - De voormalige insteekhaven is gesloten door middel van walbeschoeiing en roosters maar is niet volledig gedempt.
 - Vrijkomende grond zal worden gebruikt om het eigen terrein te egaliseren. Derhalve is er sprake van een gesloten grondbalans.