
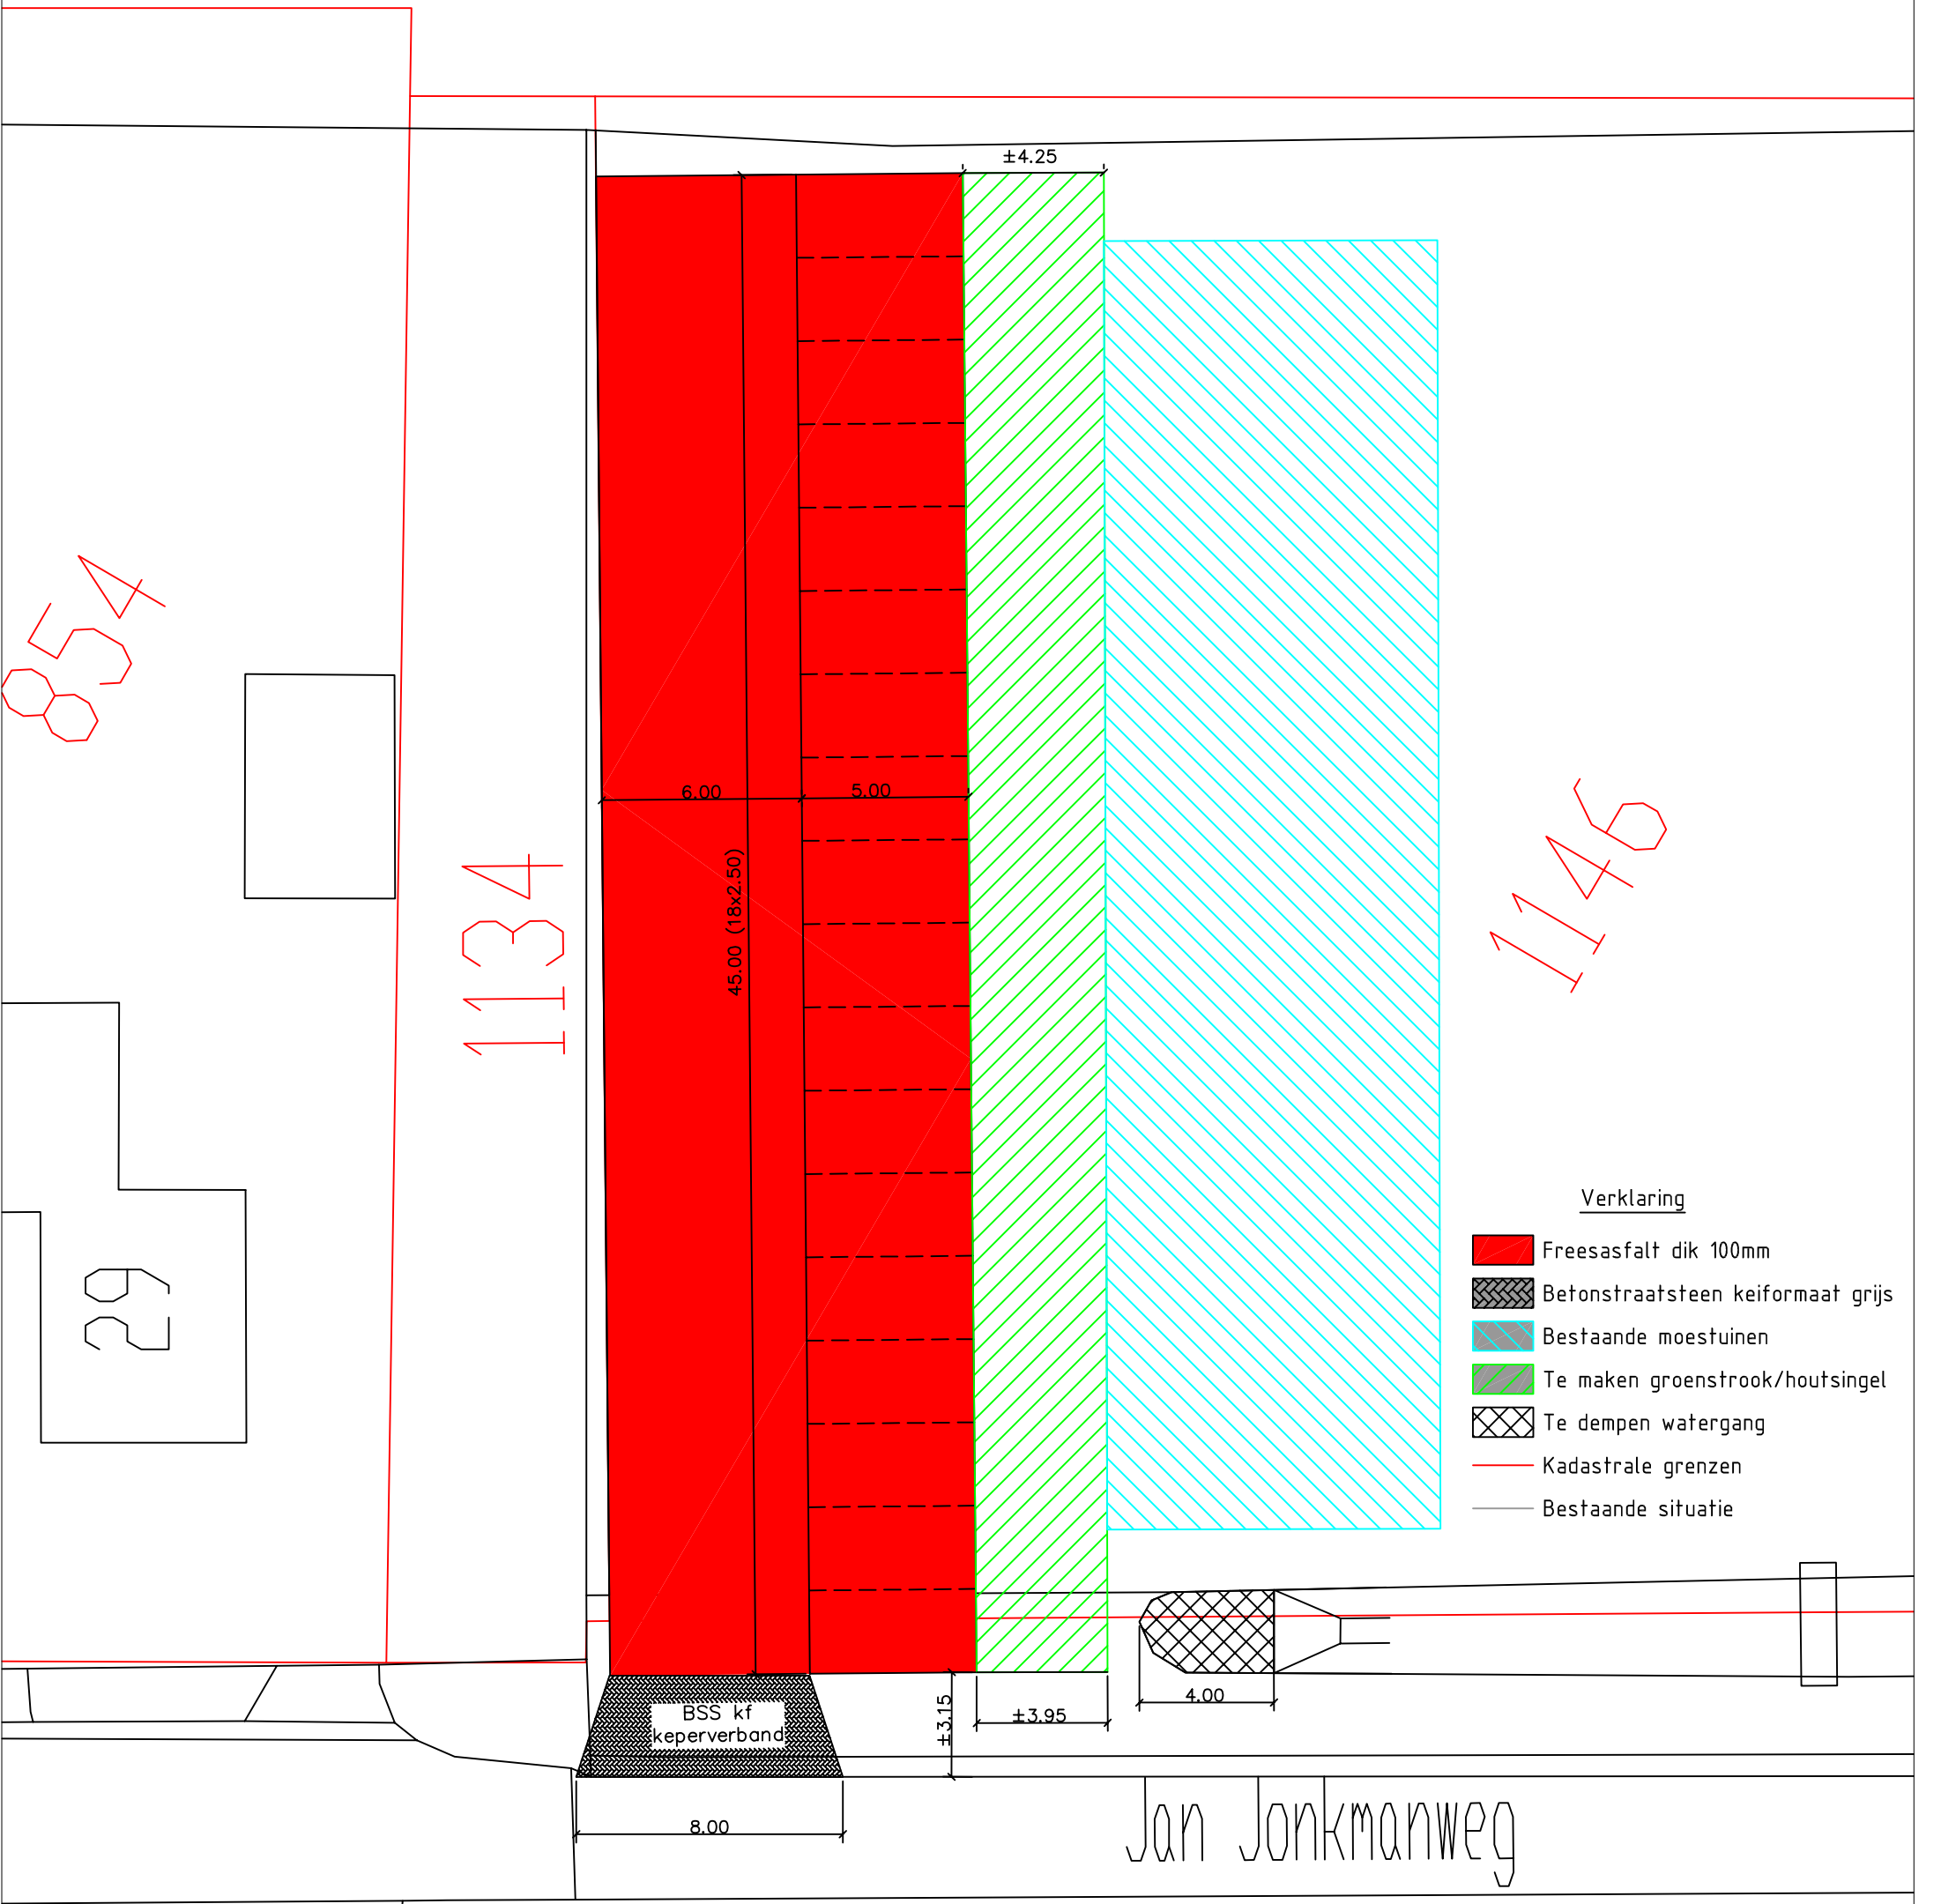


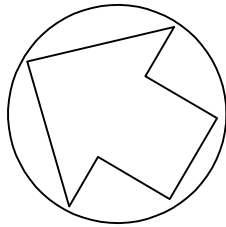

Verklaring

- Freesasfalt dik 100mm
- Betonstraatsteen keiformaat grijs
- Bestaande moestuinen
- Te maken groenstrook/houtsingel
- Te dempen watergang
- Kadastrale grenzen
- Bestaande situatie