
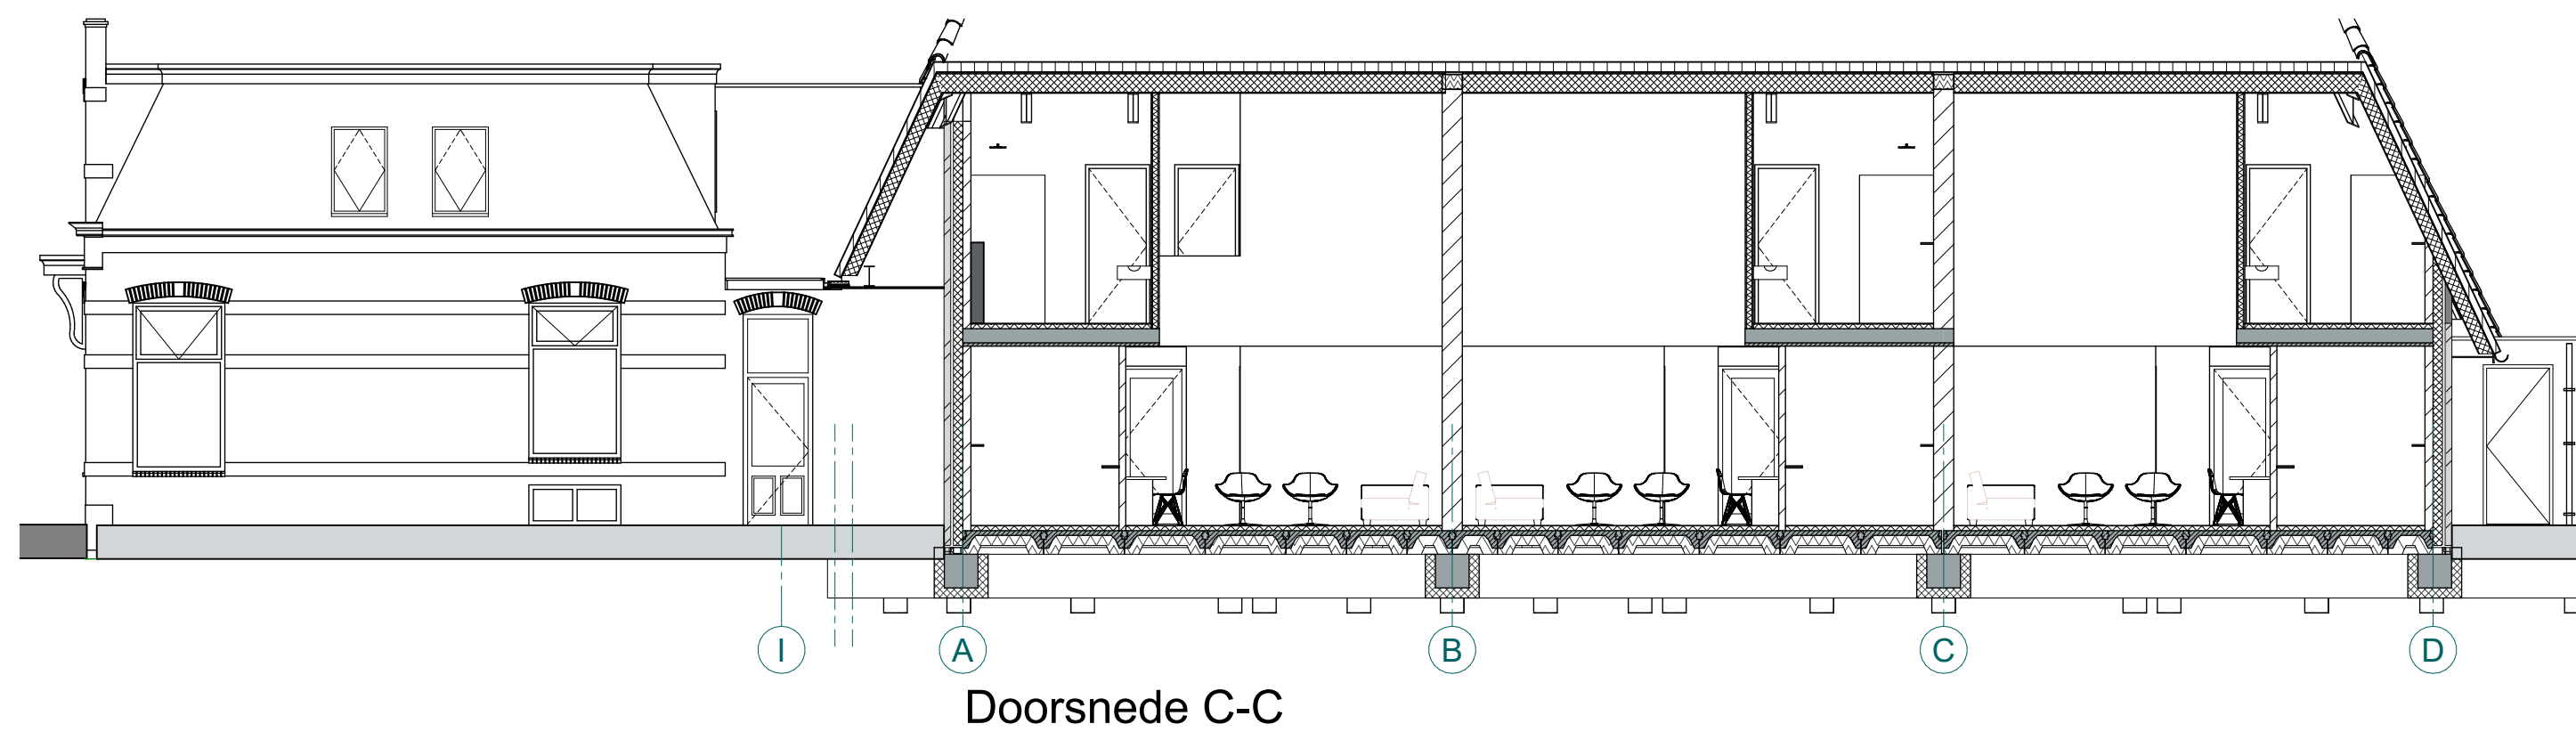
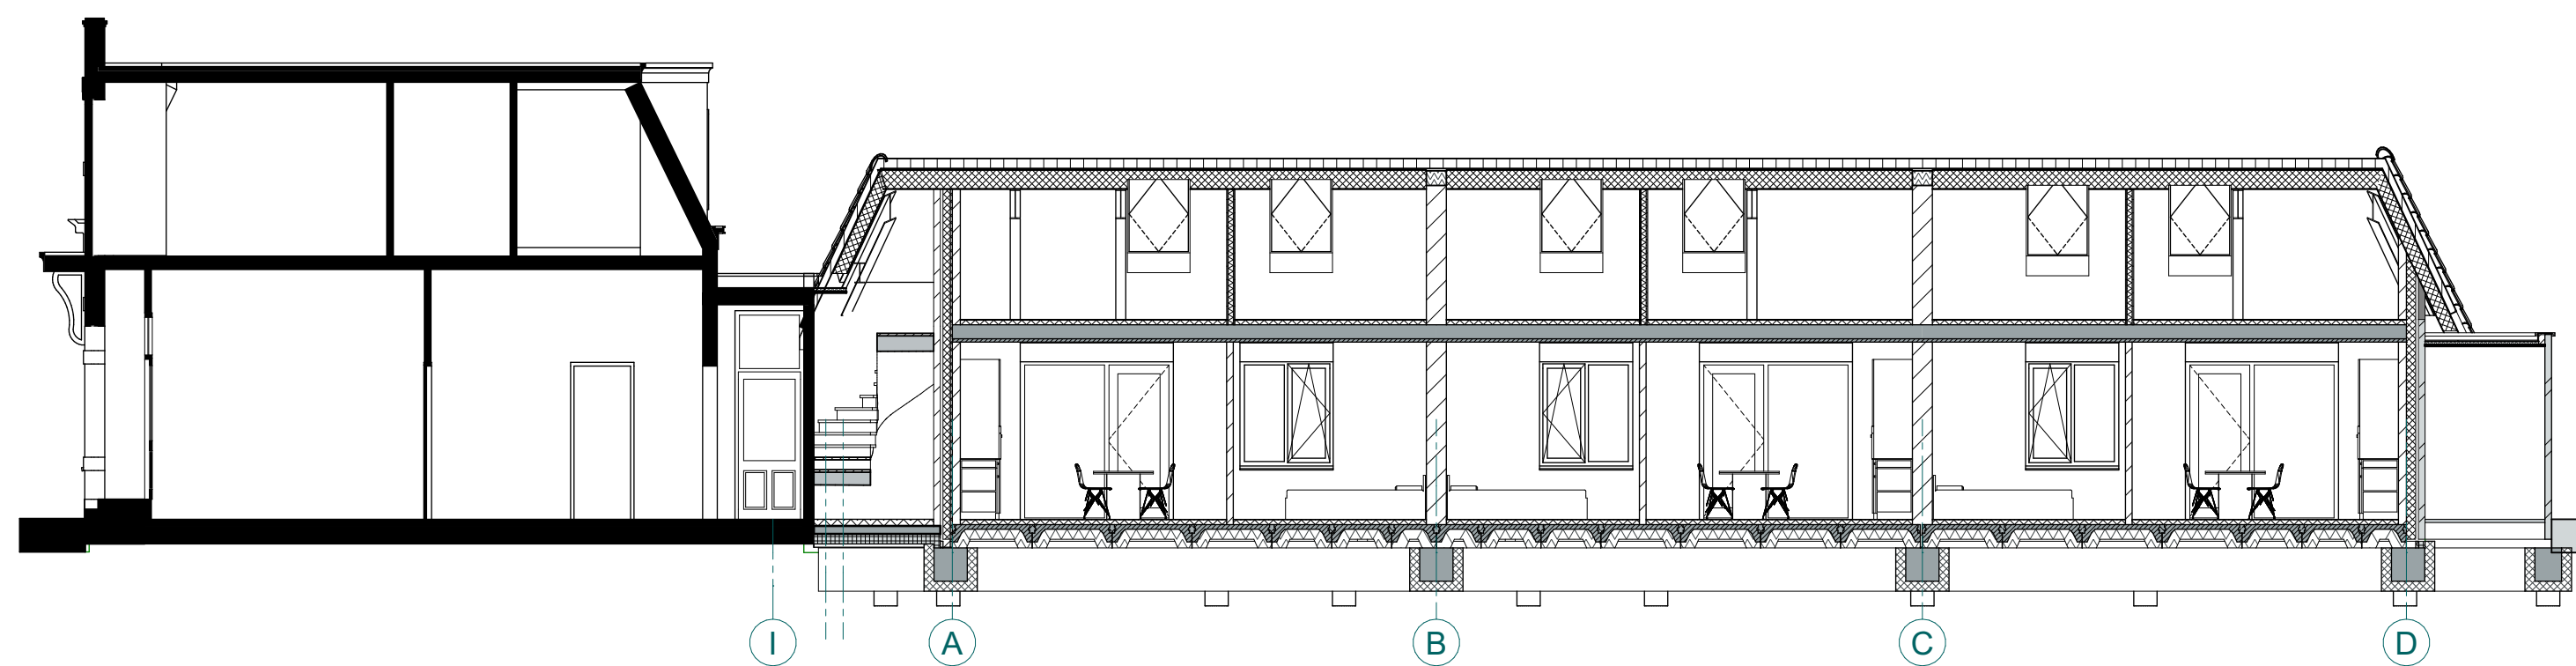
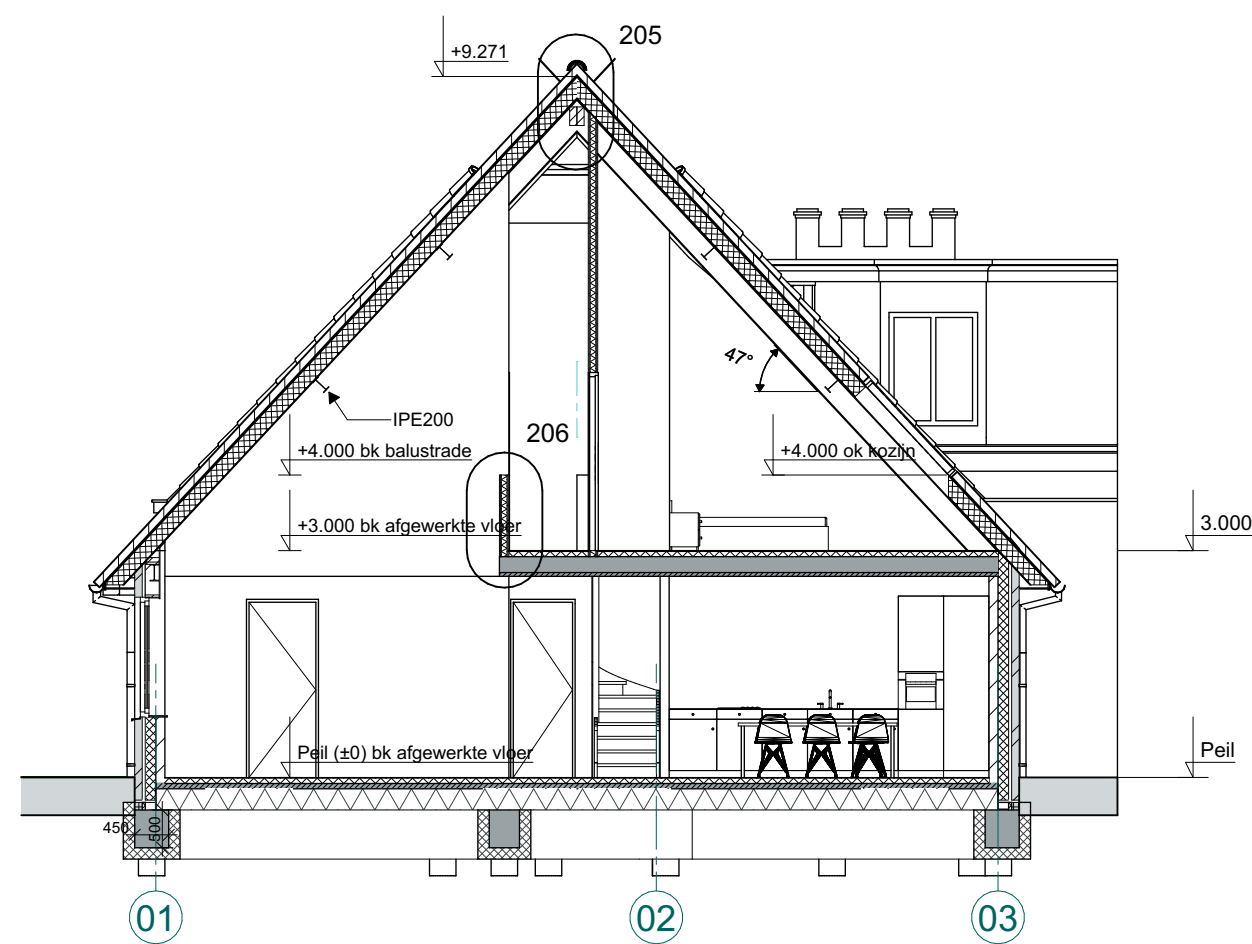
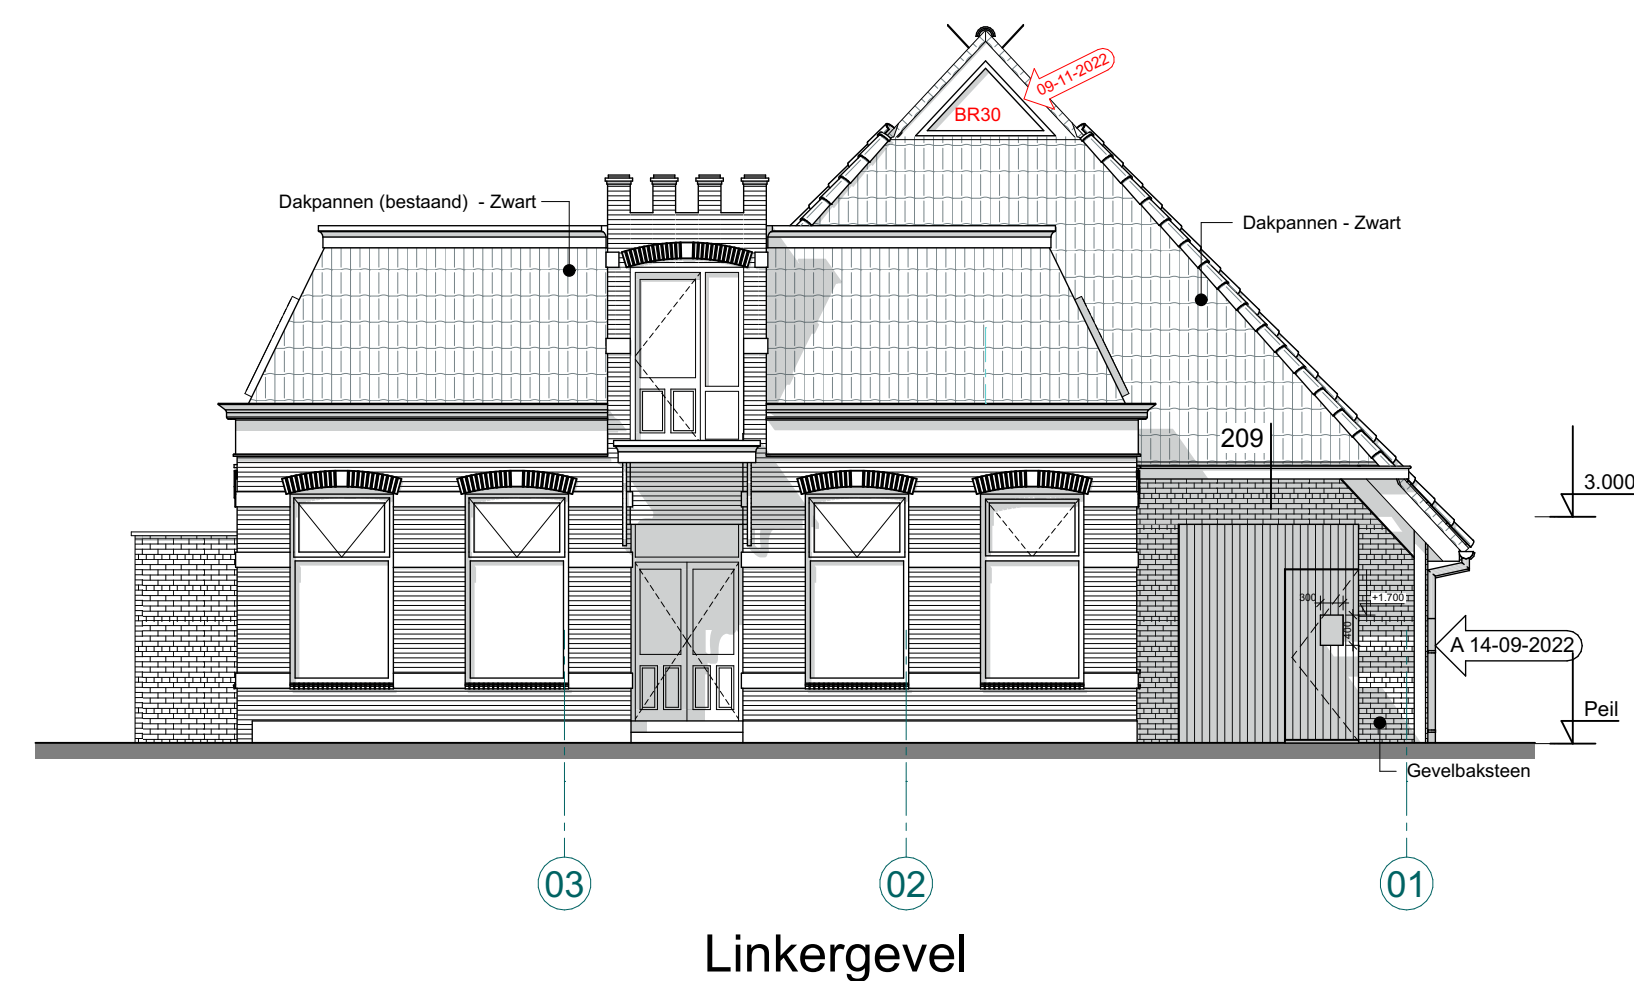
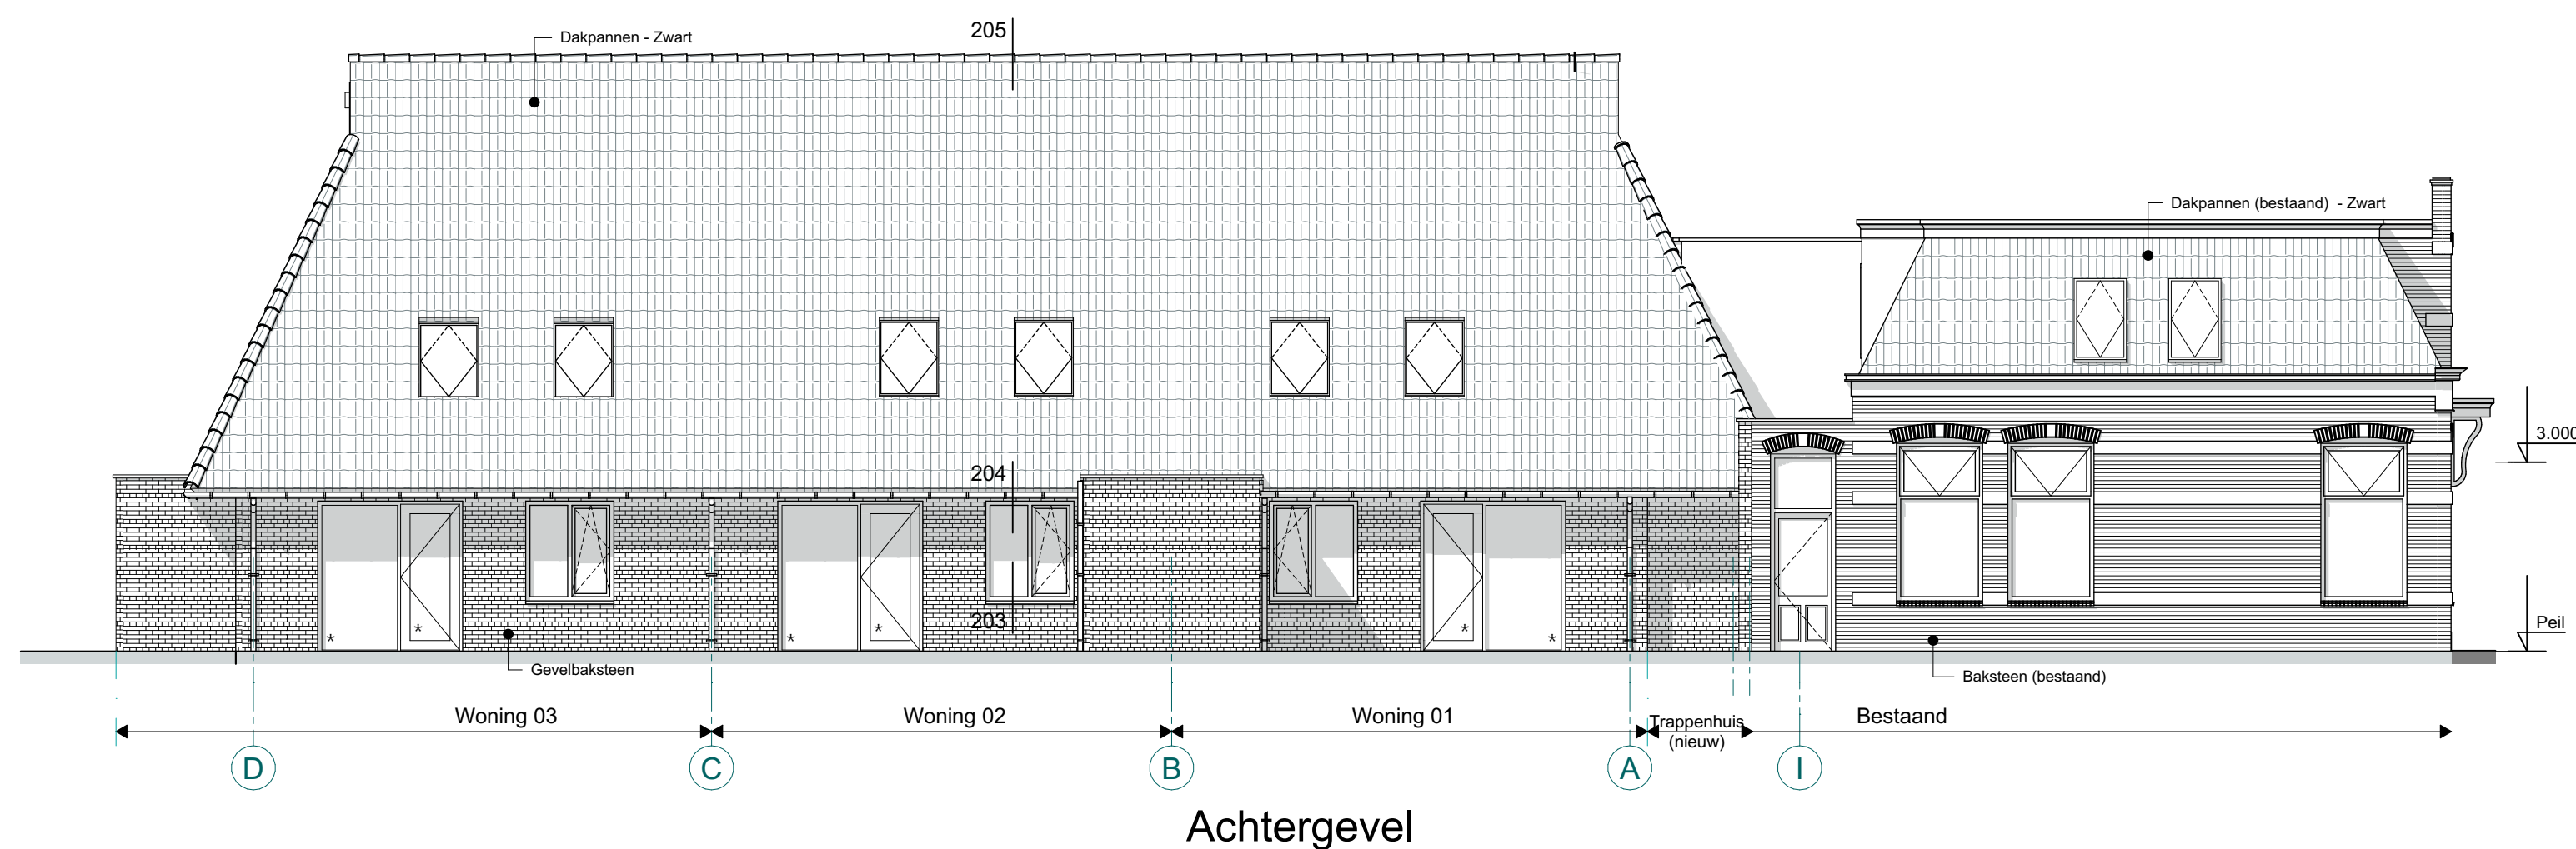
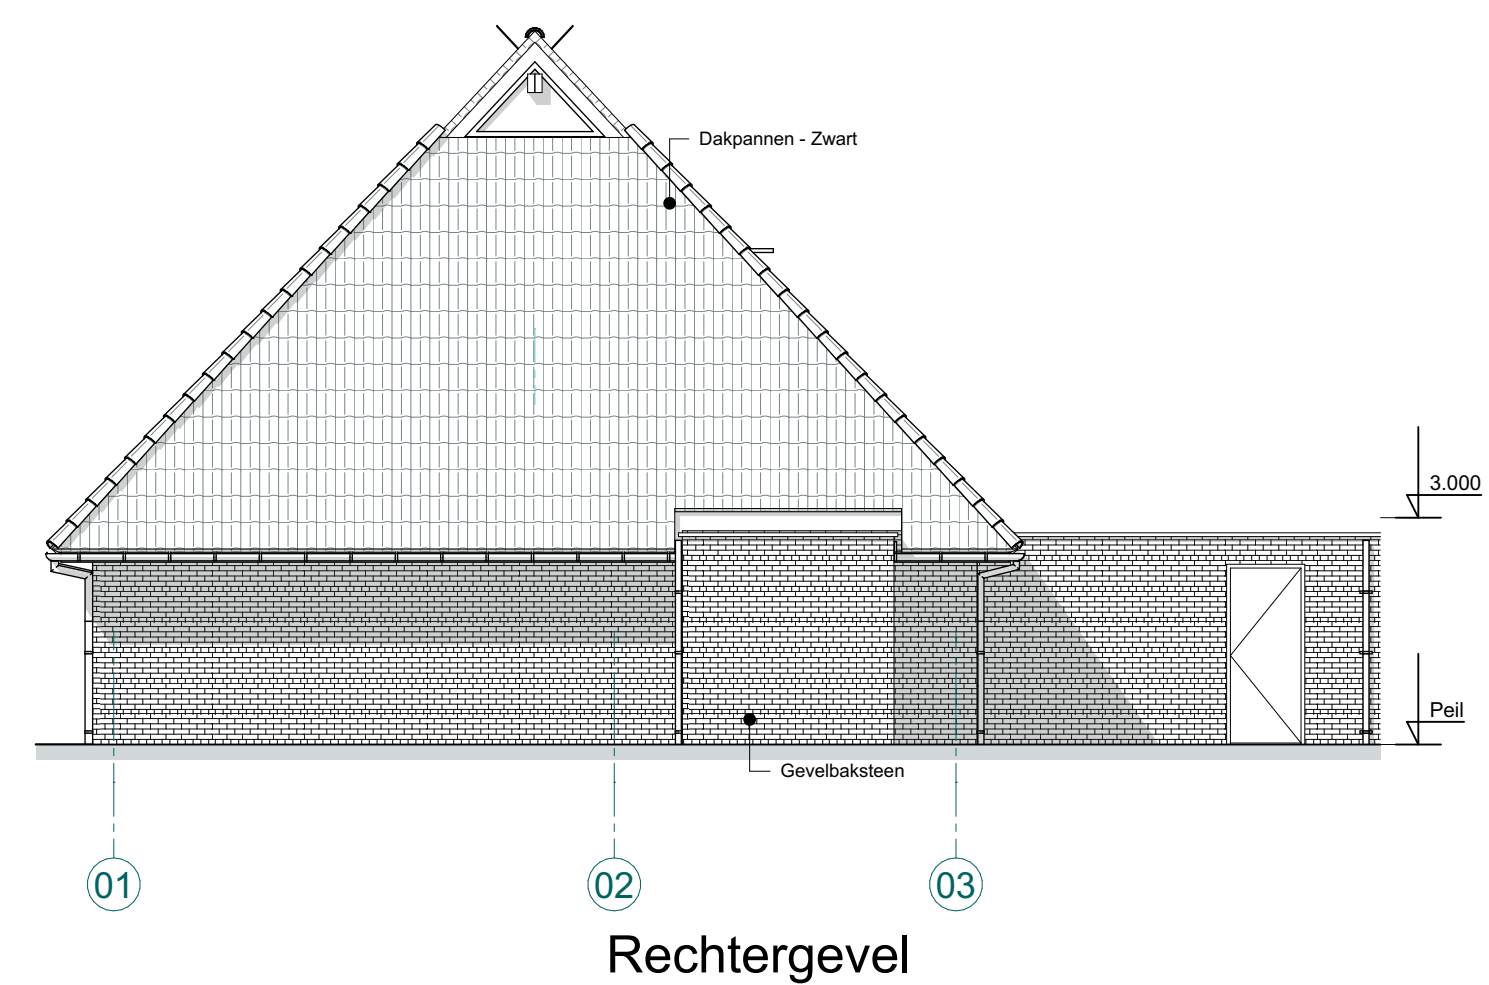


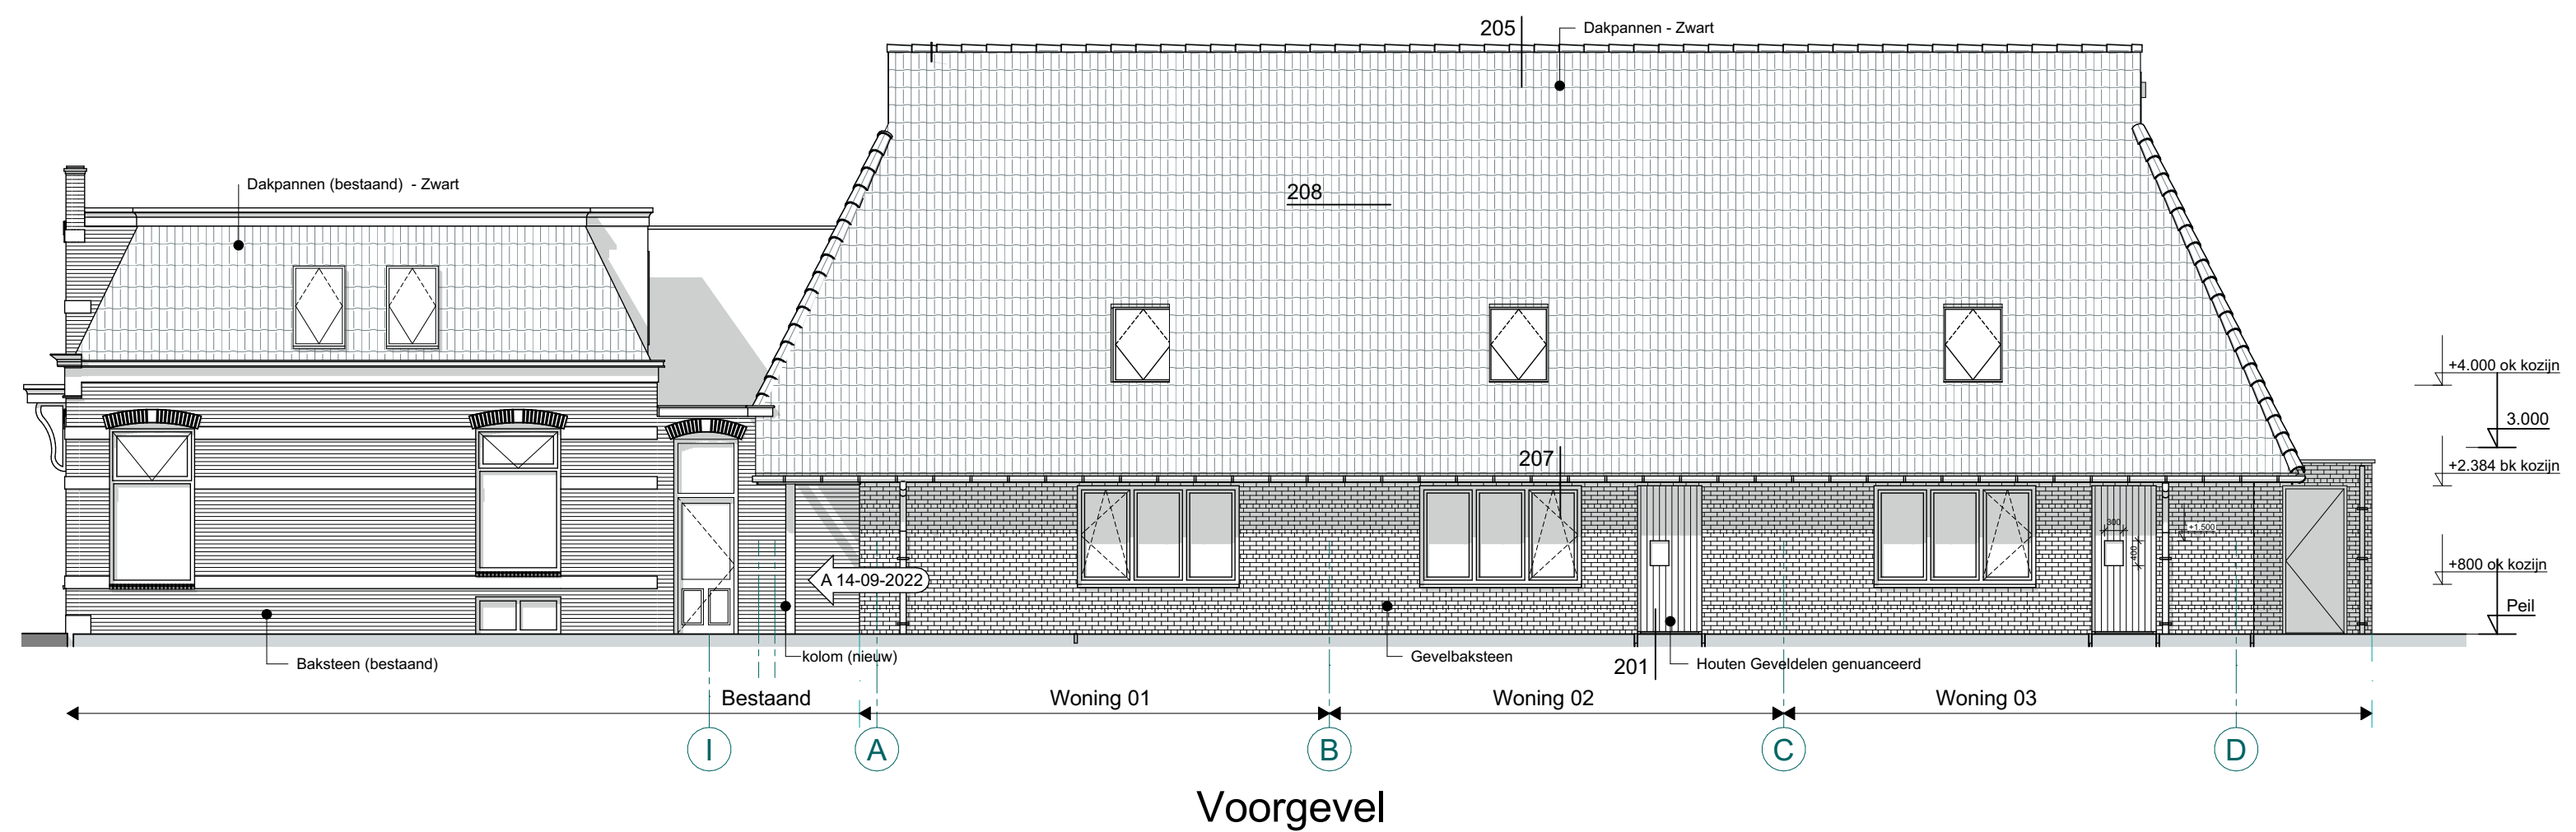

opdrachtgever
de heer M. Looman
Oosterwijkweg 3, 7021 MT ZELHEM

project
Nieuwbouw woningen te Oudeschoot
Marktweg 46A, 8451 CG

titel
Omgevingsvergunning

onderdeel
gevels, doorsneden

schaal 1:100	formaat A1	gebruik WVO	ontwerp FV	blad OV-02
datum 16-06-2022	datum wijziging A: 14-09-2022 B: 09-11-2022	F: G: H: D: E:	projectnr. 19027	

MA MAAS ARCHITECTEN

T: 011
7241 AK LOOHEM
+31 (0)973 222 180

HENRIETTE VAN LINDENLAAN 1
3703 AS ZEIST
+31 (0)973 222 180

INFORM@MAARCHITECTEN.NL WWW.MAARCHITECTEN.NL