


Vluchten uit een woning.


De lengte vluchtroute voldoet aan de gestelde eis volgens Artikel 2.102. Vluchtruote, Lid 4 bouwbesluit 2012.

omschrijving	lengte route	Factor	Lengte loopafstand
woonkamer	5,3	1,50	7,88
Trap (5/3*verhoogte)	5,0	1,00	4,97
overloop	2,6	1,00	2,64
slaapkamer	4,5	1,50	6,69
		Totaal	22,17


omschrijving	lengte route	Factor	Lengte loopafstand
hal + garderobe	2,6	1,00	2,59
woonkamer	5,0	1,50	7,50
Trap (5/3*verhoogte)	5,0	1,00	4,97
overloop	2,6	1,00	2,64
slaapkamer	4,5	1,50	6,69
		Totaal	24,39

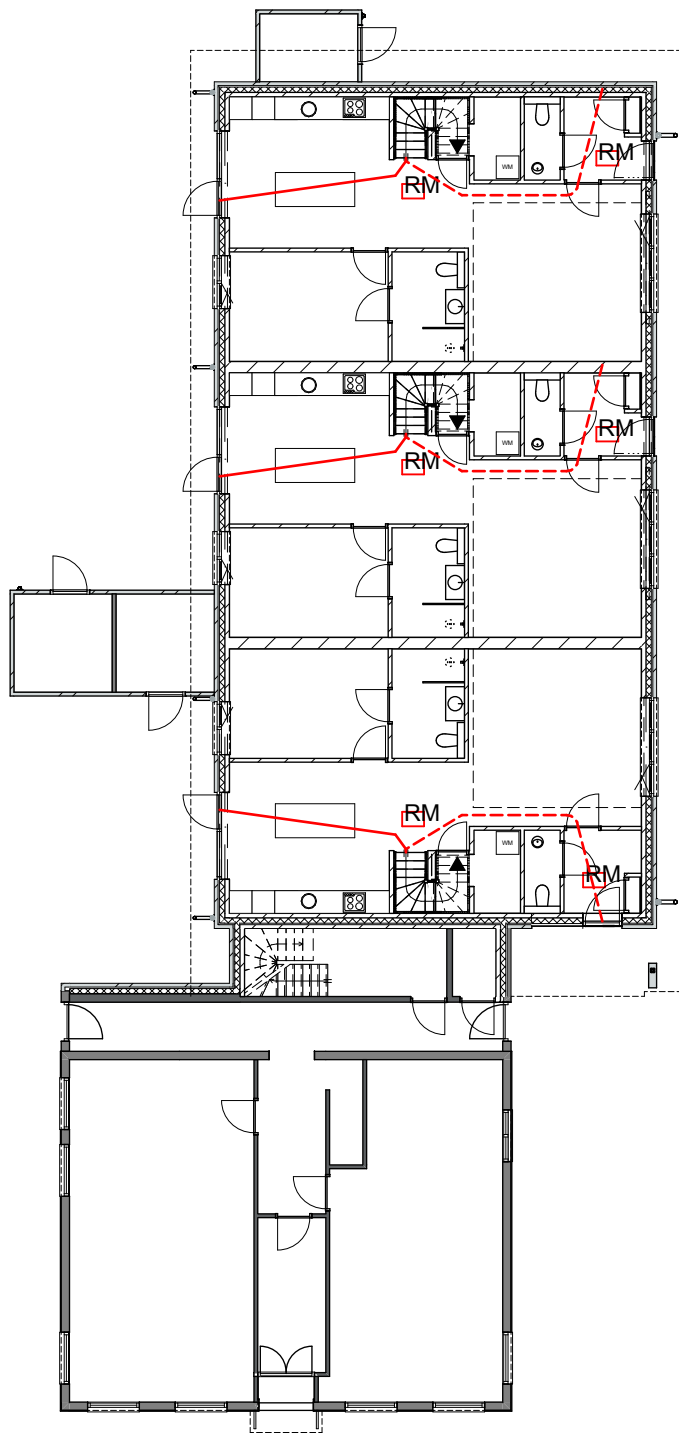

Begane grond

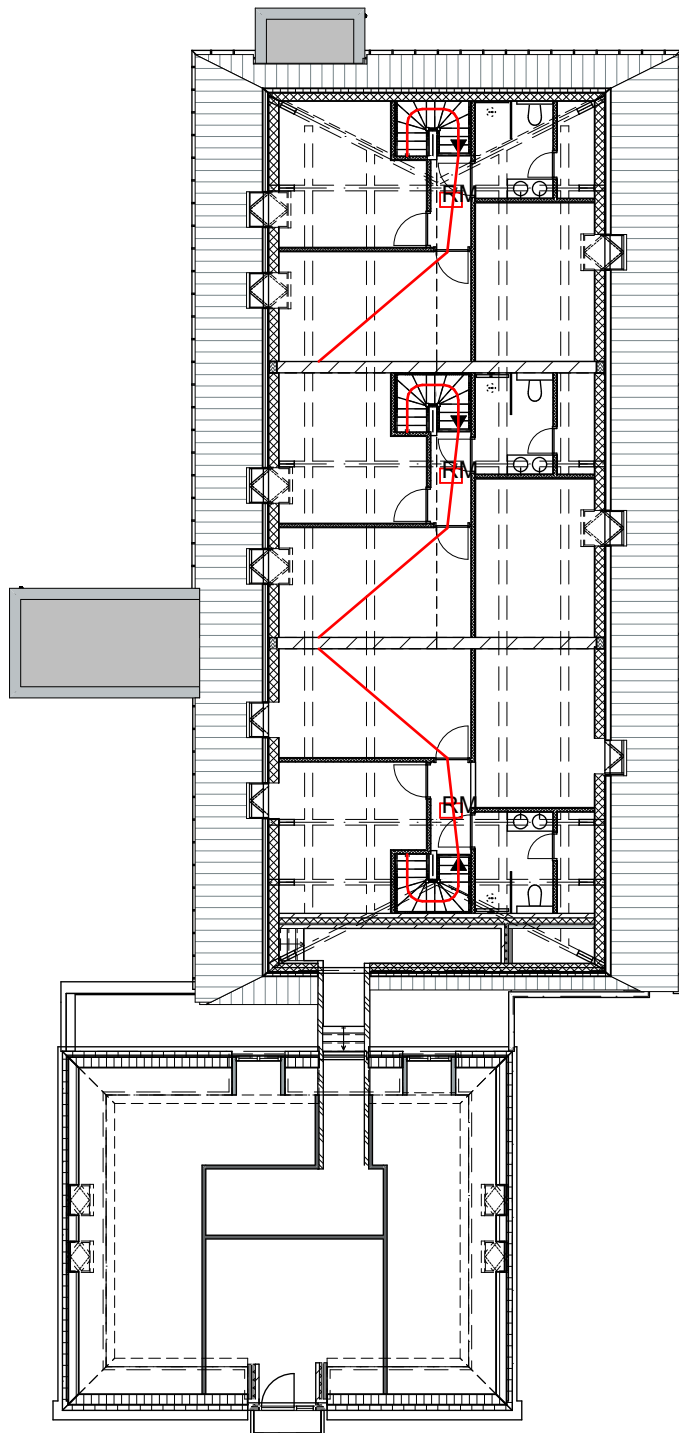

1e verdieping

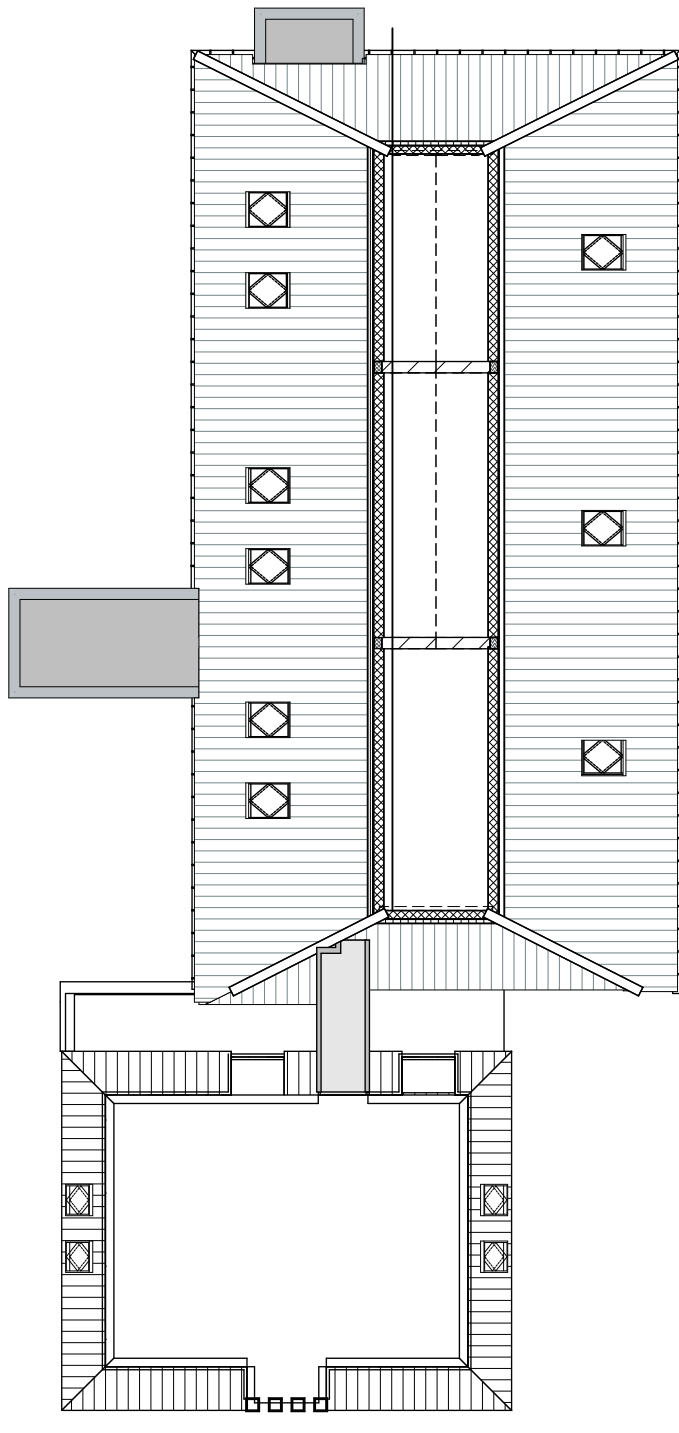

Dakoverzicht

opdrachtgever
de heer M. Looman
Oosterwijkweg 3, 7021 MT ZELHEM
project
Nieuwbouw woningen te Oudeschoot
Marktweg 46A, 8451 CG

fase
Bouwbesluit
onderdeel
vlucht

schaal 1:200, 1:100	formaat A2	getekend WVO	ontwerp FV
datum 16-06-2022			blad BB-01
datum wijziging	A: B: C: D: E:	F: G: H: I: J:	projectnr. 19027