


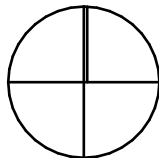

N



Gemeentecode - Sectie - Nummer
KPE00 - B - 4841

Gemeentecode - Sectie - Nummer
KPE00 - B - 5049



MAAS ARCHITECTEN LOCHEM - ZEIST

schaal 1:200
getekend WVO

datum 16-06-2022

blad 0V-01.1
projectnr. 19027

Situatie
bestaand




MAAS ARCHITECTEN LOCHEM - ZEIST

schaal 1:200
getekend WVO

datum 16-06-2022

blad OV-01.2
projectnr. 19027

Situatie
Nieuw

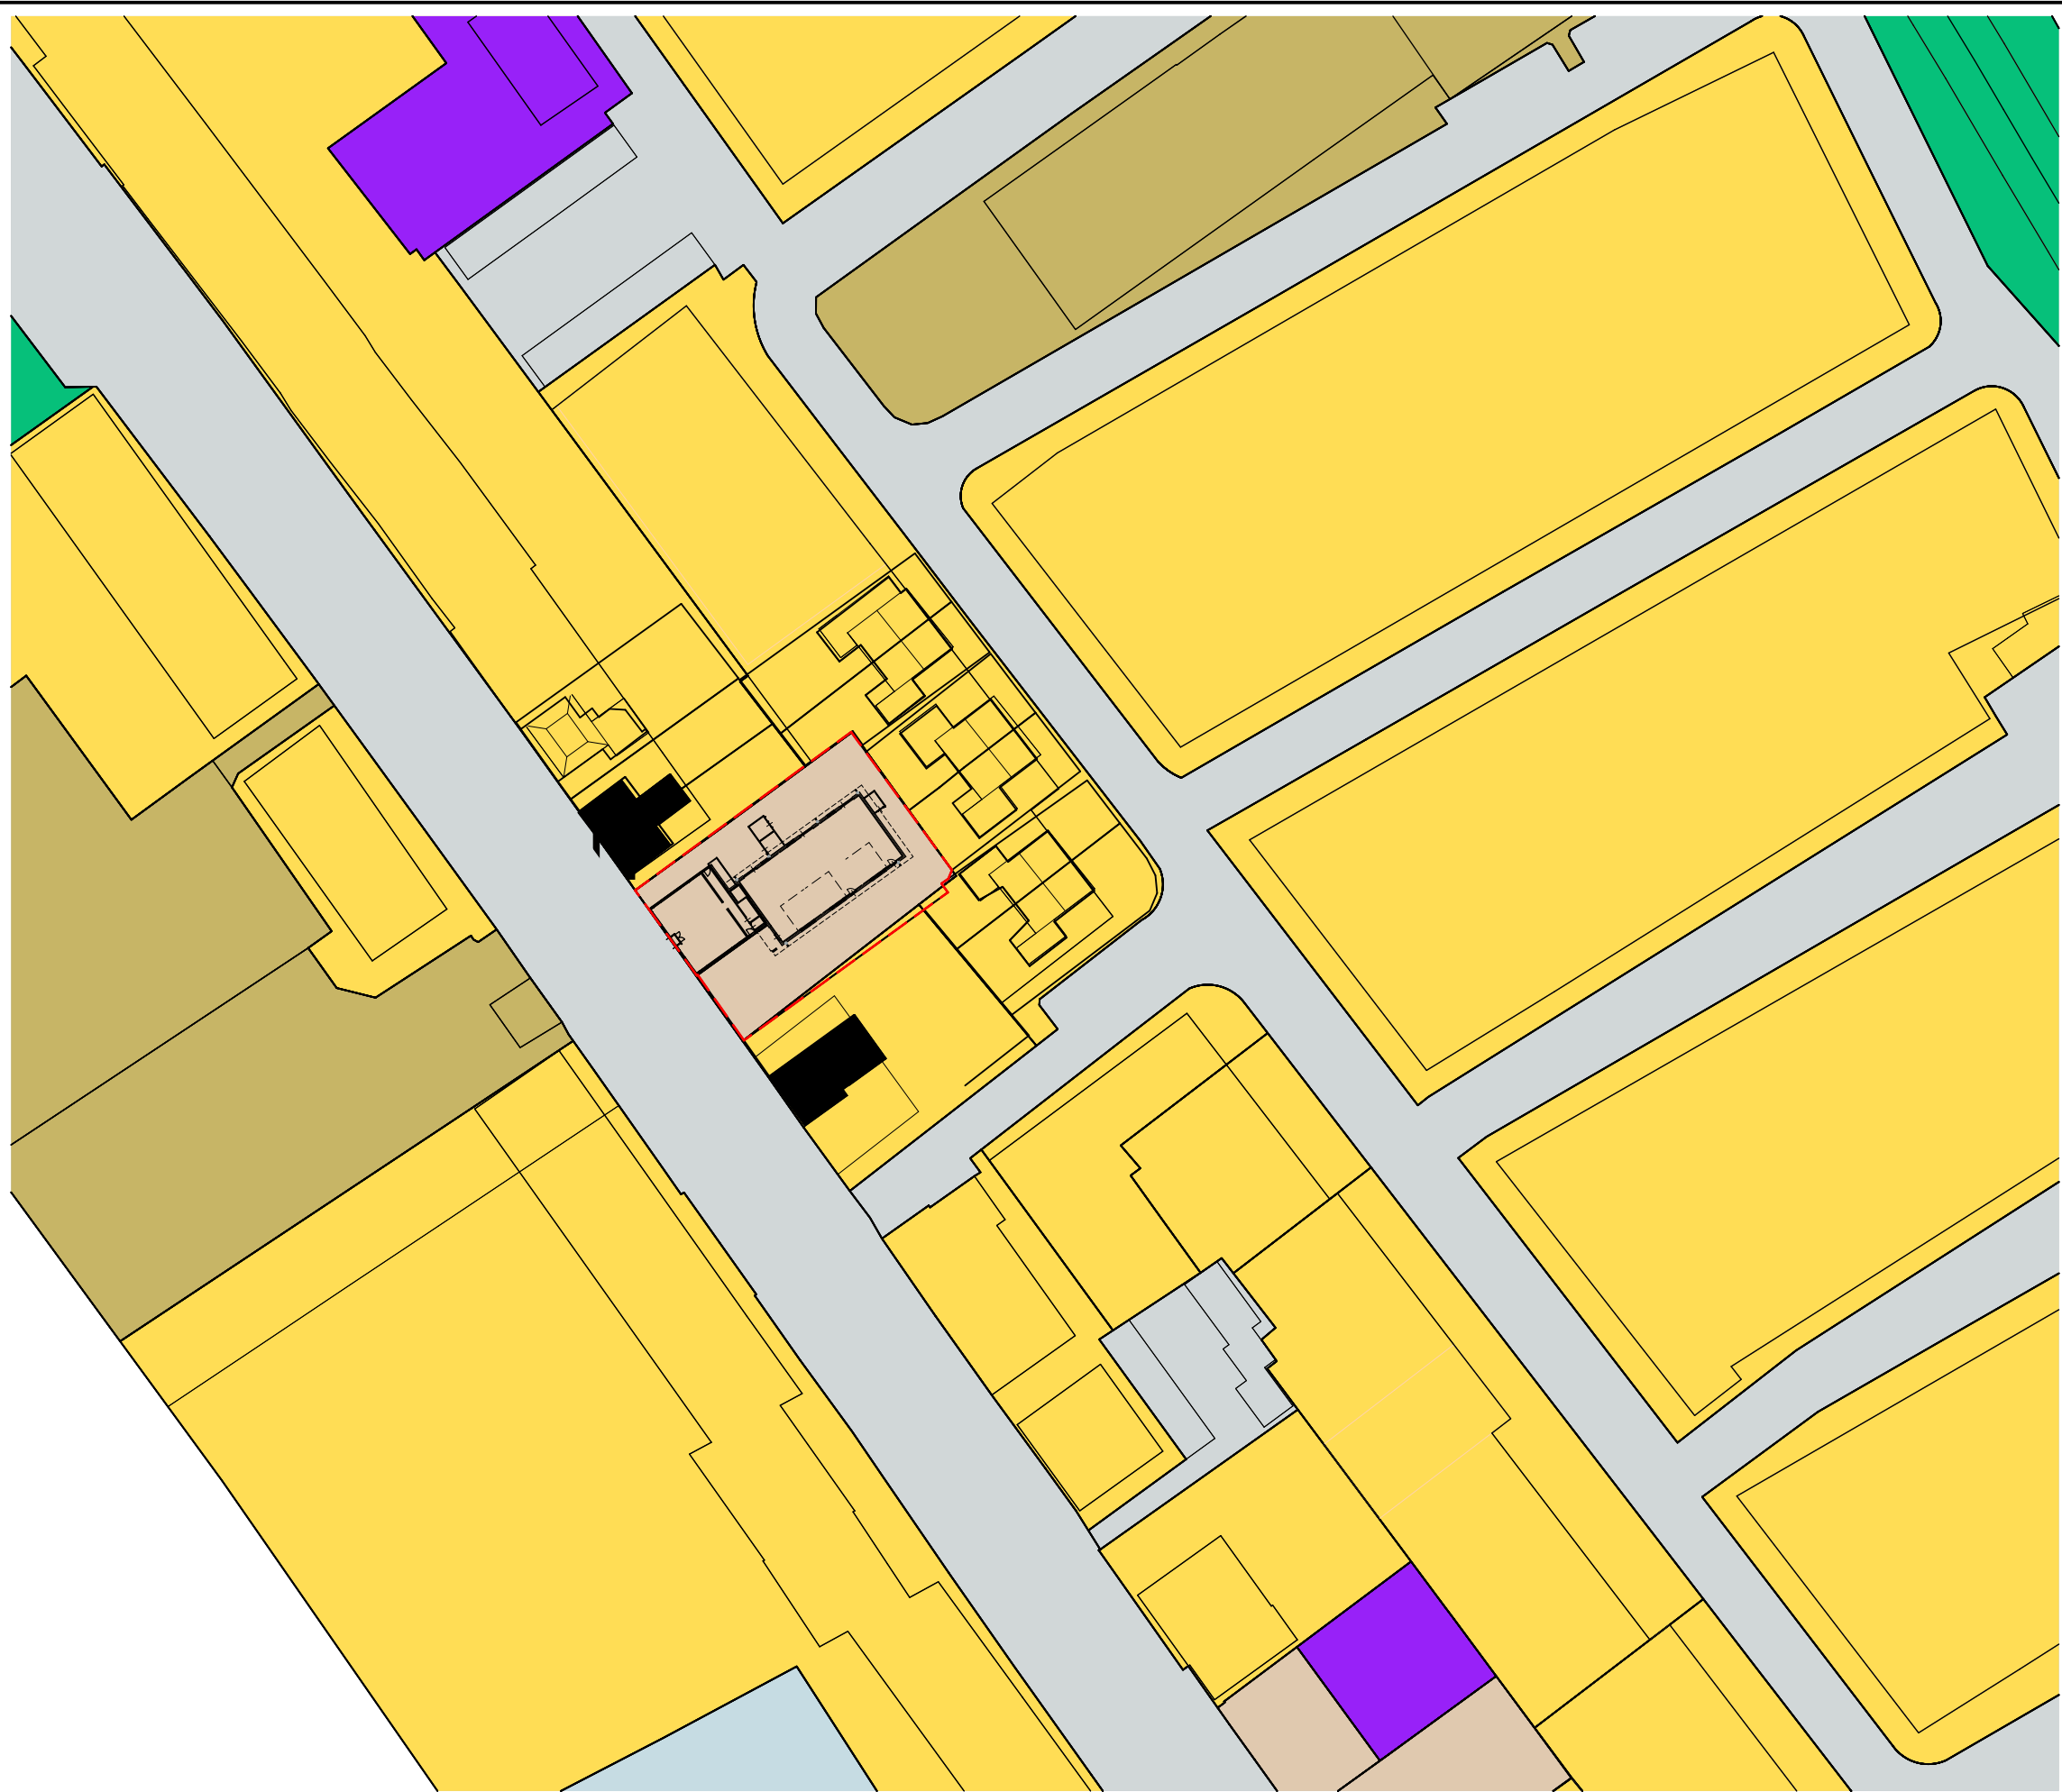

- enkelbestemming wonen
- enkelbestemming gemengd
- enkelbestemming bedrijf
- enkelbestemming groen
- enkelbestemming recreatie - verblijfsrecreatie met bijzondere woonvorm
- enkelbestemming agrarisch - cultuurground
- enkelbestemming verkeer

ruimtelijke plannen



MAAS ARCHITECTEN LOCHEM - ZEIST

schaal 1:1000 datum 16-06-2022 blad 0V-01.3
getekend WVO projectnr. 19027

Situatie RP