



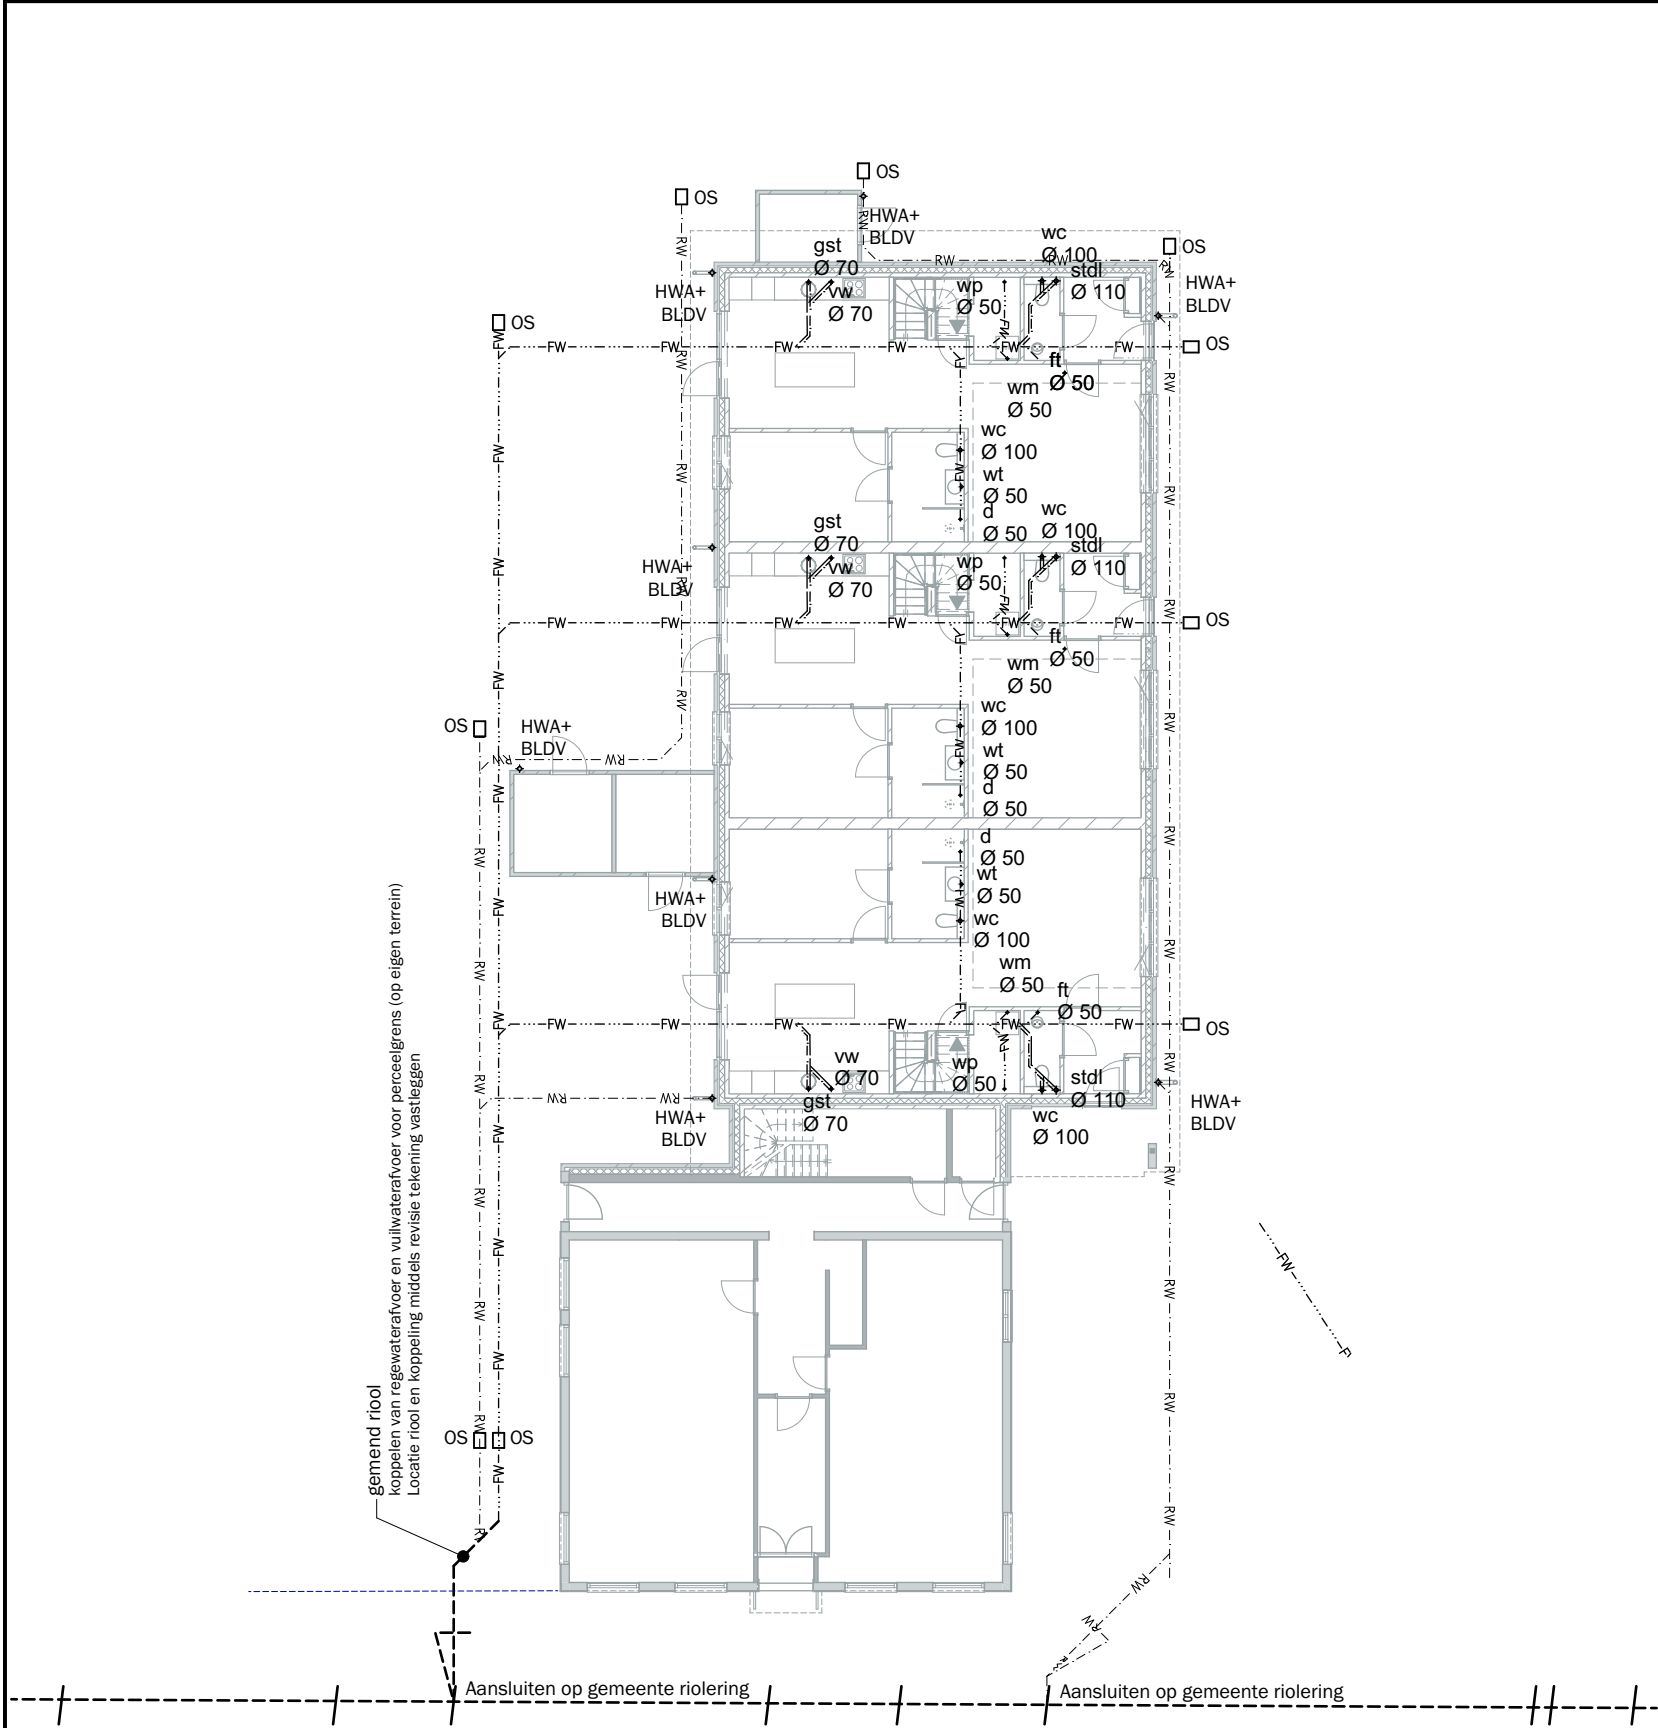

Begane grond

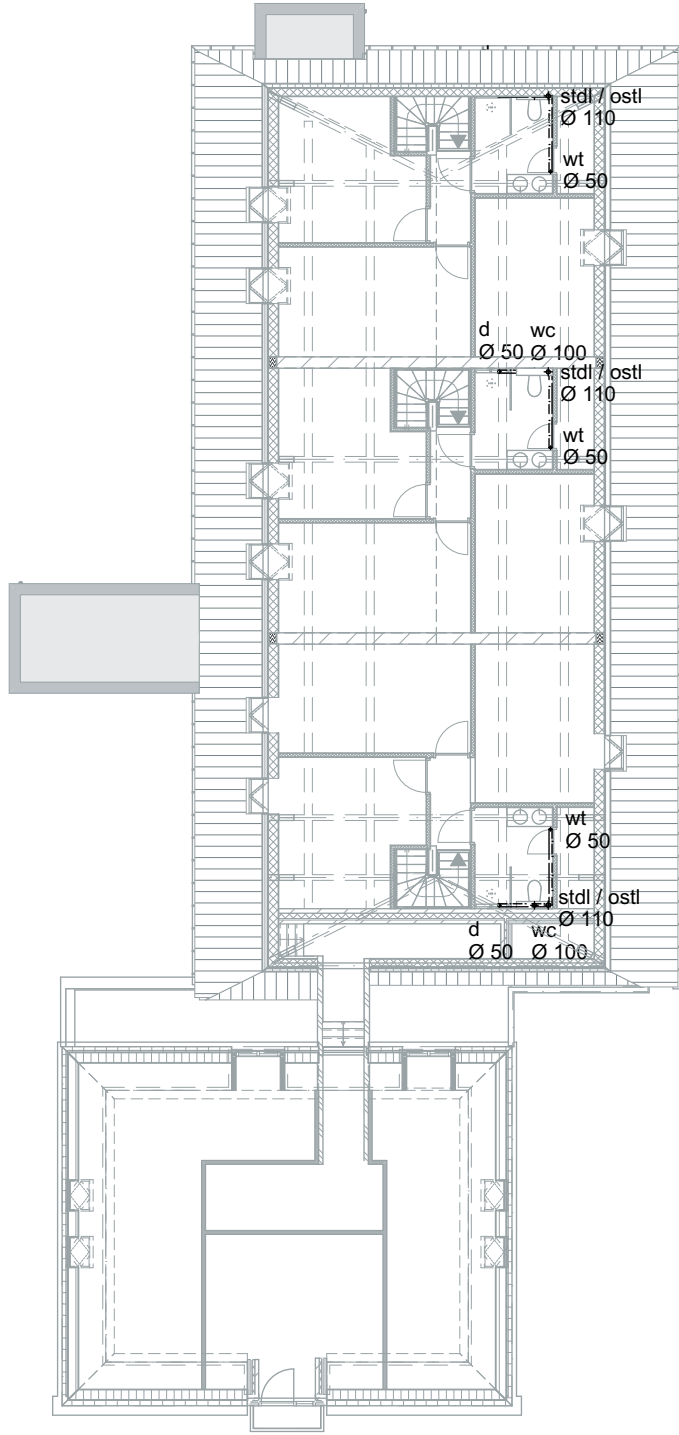

1e verdieping

Riolering

Genoemde dimensies rioleringsbuizen zijn indicatief.
Definitieve dimensies volgen uit rioleringsberekening installateur

riolering

- De riolering dient te worden uitgevoerd als gescheiden stelsel, hierbij wordt onderscheid gemaakt in 2 systemen:
a = hemelwaterafvoer
b = droogweerafvoer (huishoudwater, fecaliën)

Leidingkleuren in overleg met de gemeente, bij voorkeur:


- systeem a, materiaal PVC, kleur groen
- systeem b, materiaal PVC, kleur grijs

De hemel- en vuilwater gescheiden uitvoeren leveren en voor de perceelgrens te koppelen.

Vanaf perceelgrens de gemeente rioolaansluiting aanbieden aan gemeenteriool.

- de gemeente zorgt voor aansluiting op het gemeenteriool.

HWA	Hemelwaterafvoer
os	Ontstoppingsstuk
stl	Standleiding
ostl	Ontluchting standleiding
nw	Regenwaterafvoer
fw	Vuilwaterafvoer
BLDV	Bladvanger
wc	Toilet
wt	Wastafel
ft	Fontein
gst	Gootsteen
d	Douche
WM	Wasmachine
VW	Vaatwasser
WP	Warmtepomp

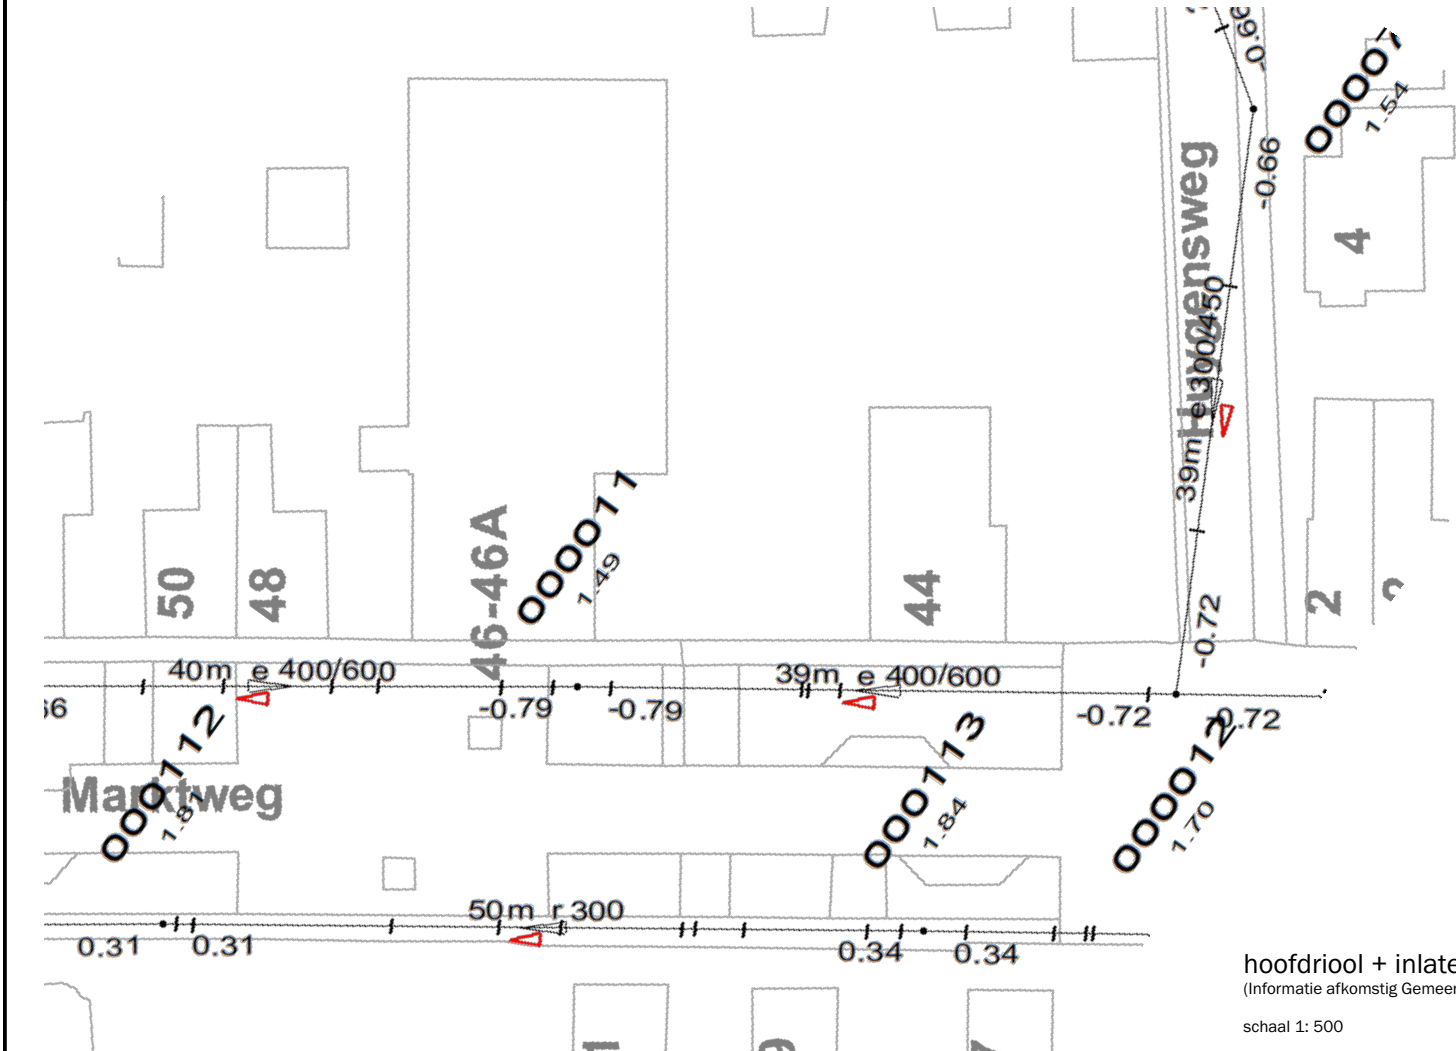

hoofdpijl + inlaten Markt 46 Oudeschoot
(Informatie afkomstig Gemeente)

schaal 1: 500

opdrachtgever
de heer M. Looman
Oosterwijkweg 3, 7021 MT ZELHEM

project
Nieuwbouw woningen te Oudeschoot
Markt 46A, 8451 CG

fase
Omgevingsvergunning

onderdeel
riolering

schaal 1:200	formaat A2	getekend WVO	ontwerp FV
datum 16-06-2022			blad OV-04
datum wijziging			projectnr. 19027
A:	F:		
B:	G:		
C:	H:		
D:	I:		
E:	J:		

MA	MAAS ARCHITECTEN
T El 1 7241 AK LOCHEM +31 (0)573 222 180	HENRIETTE VAN LINDENLAAN 1 3703 AS ZEIST +31 (0)573 222 180
INFO@MAASARCHITECTEN.NL	WWW.MAASARCHITECTEN.NL